




WELSTANDSCOMMISSIE Dorp, stad en land Stationsplein 45 Postbus 29129 3001 GC ROTTERDAM Tel.: 010 – 280 94 45	
Nummer	Datum

Bouw- en Woningtoezicht
Gemeente Binnenmaas

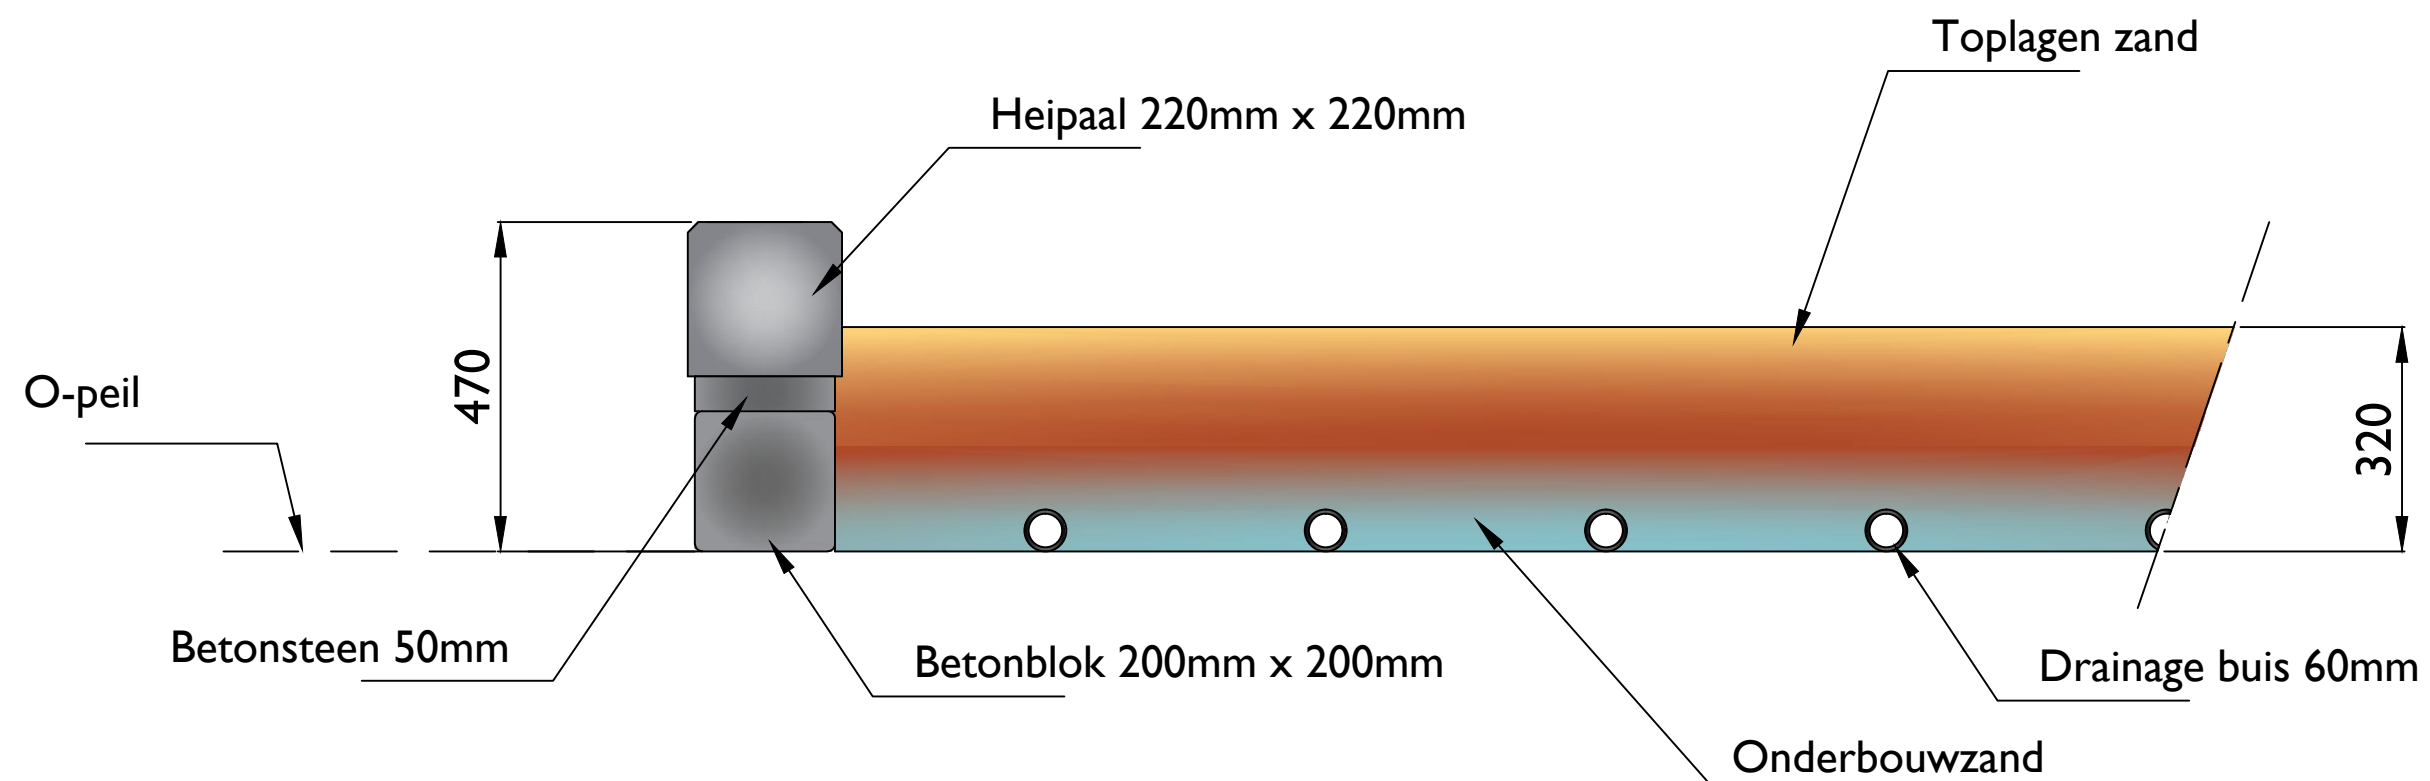

Titel: Detail bodemopbouw + hoefslag



Getekend: J. van Bussel
Schaal: 1:10
Datum: 28-09-2017

Paraaf: