



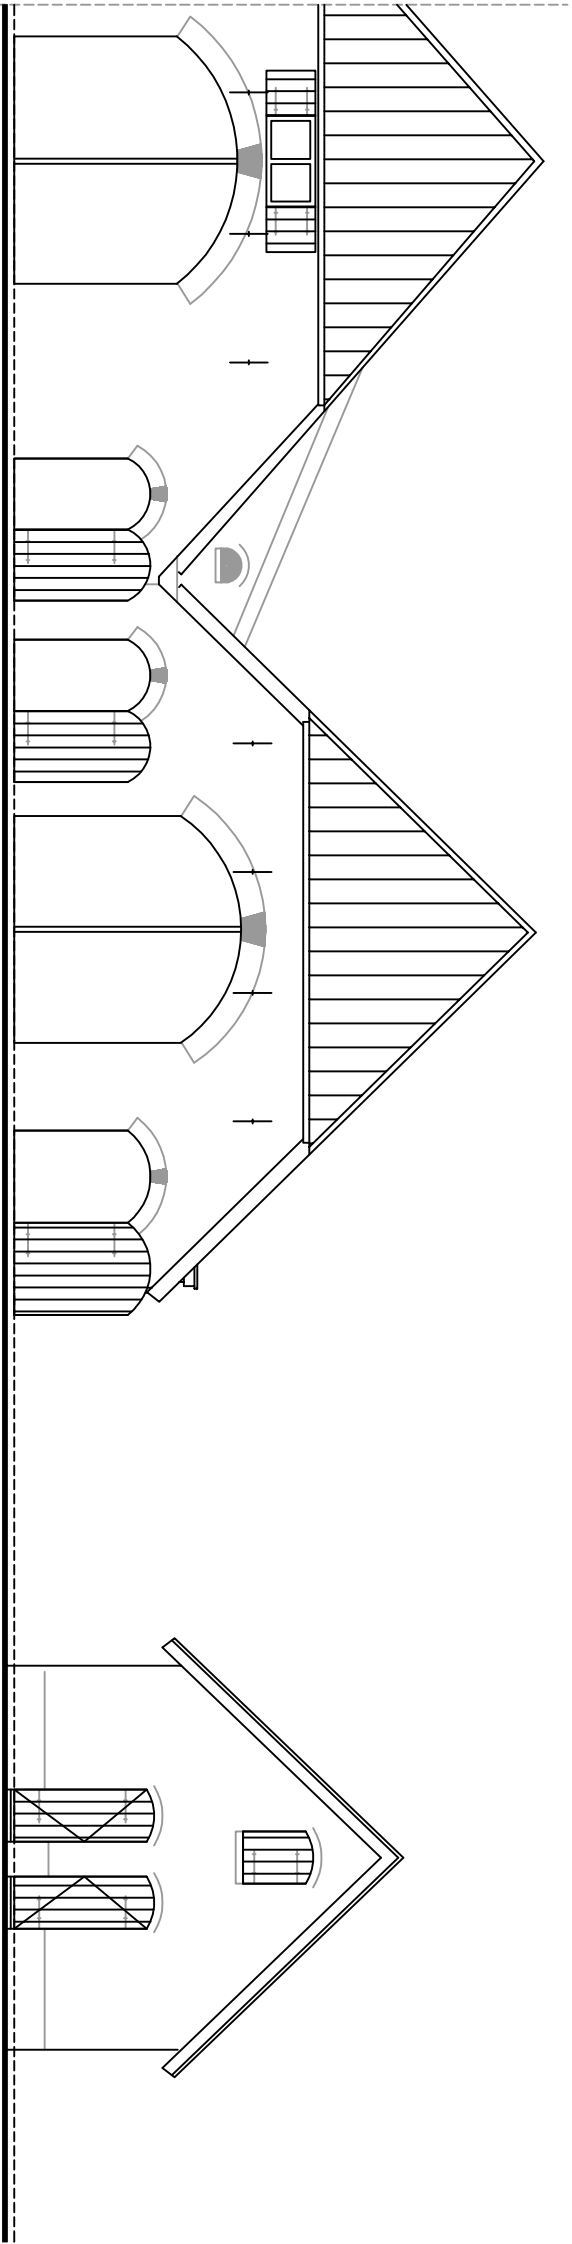


bestaande voorgevel

principe

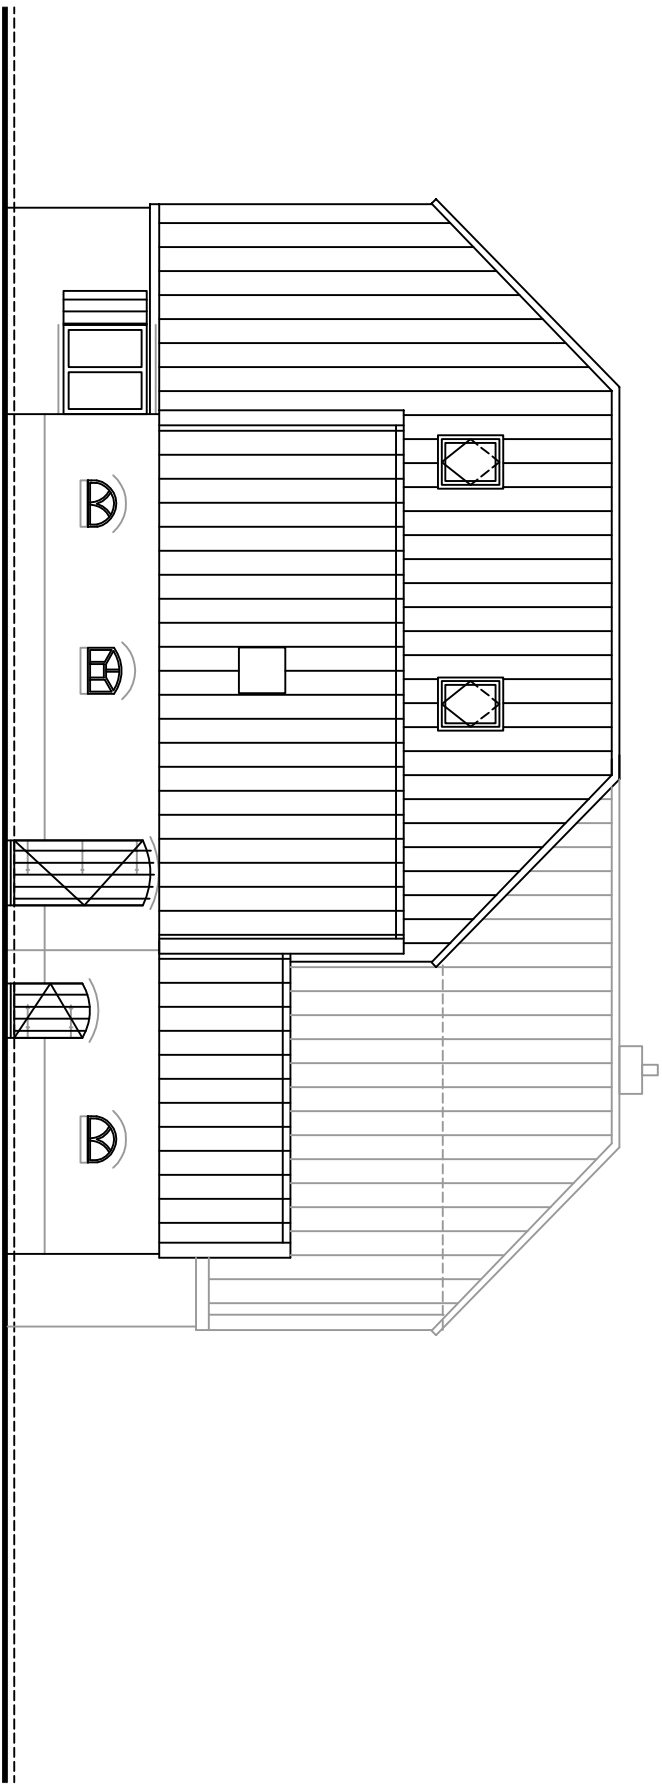


bestaande rechterzijgevel

principe

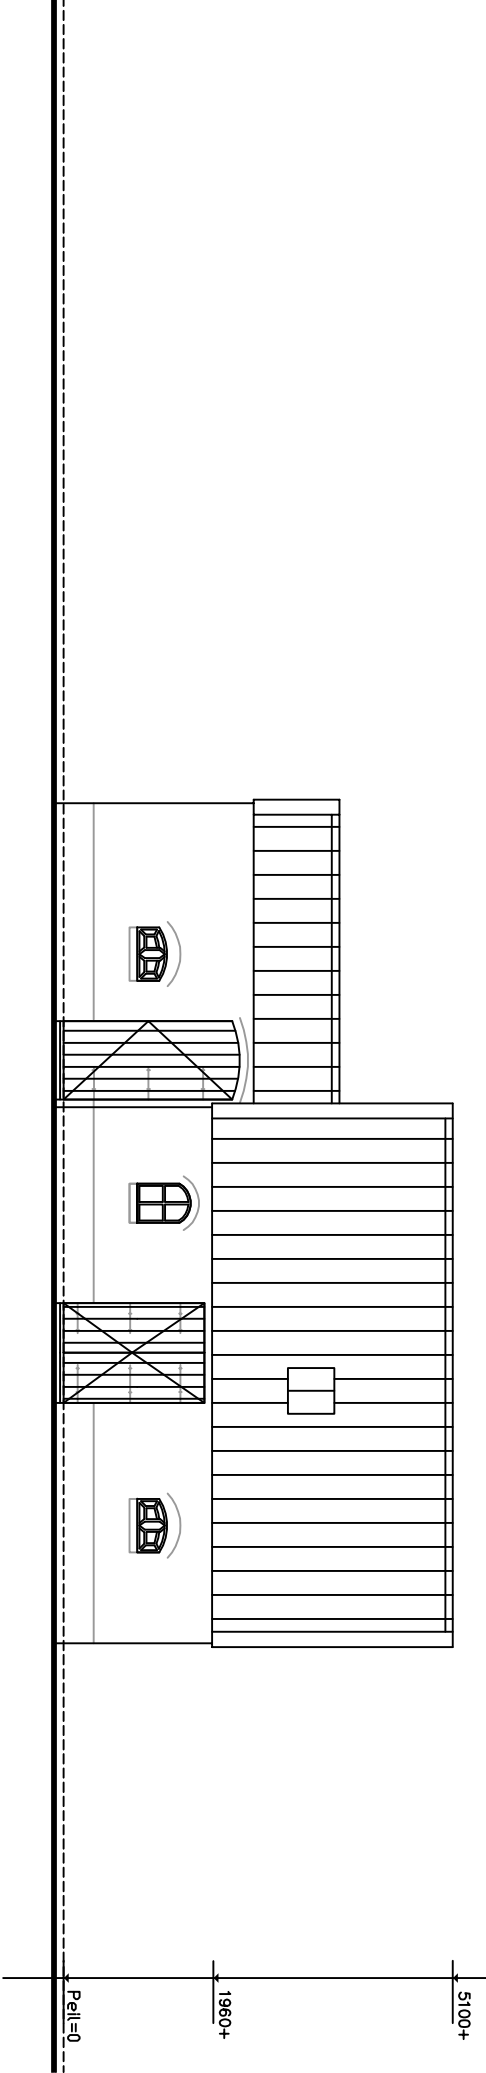


bestaande linkerzijgevel

principe

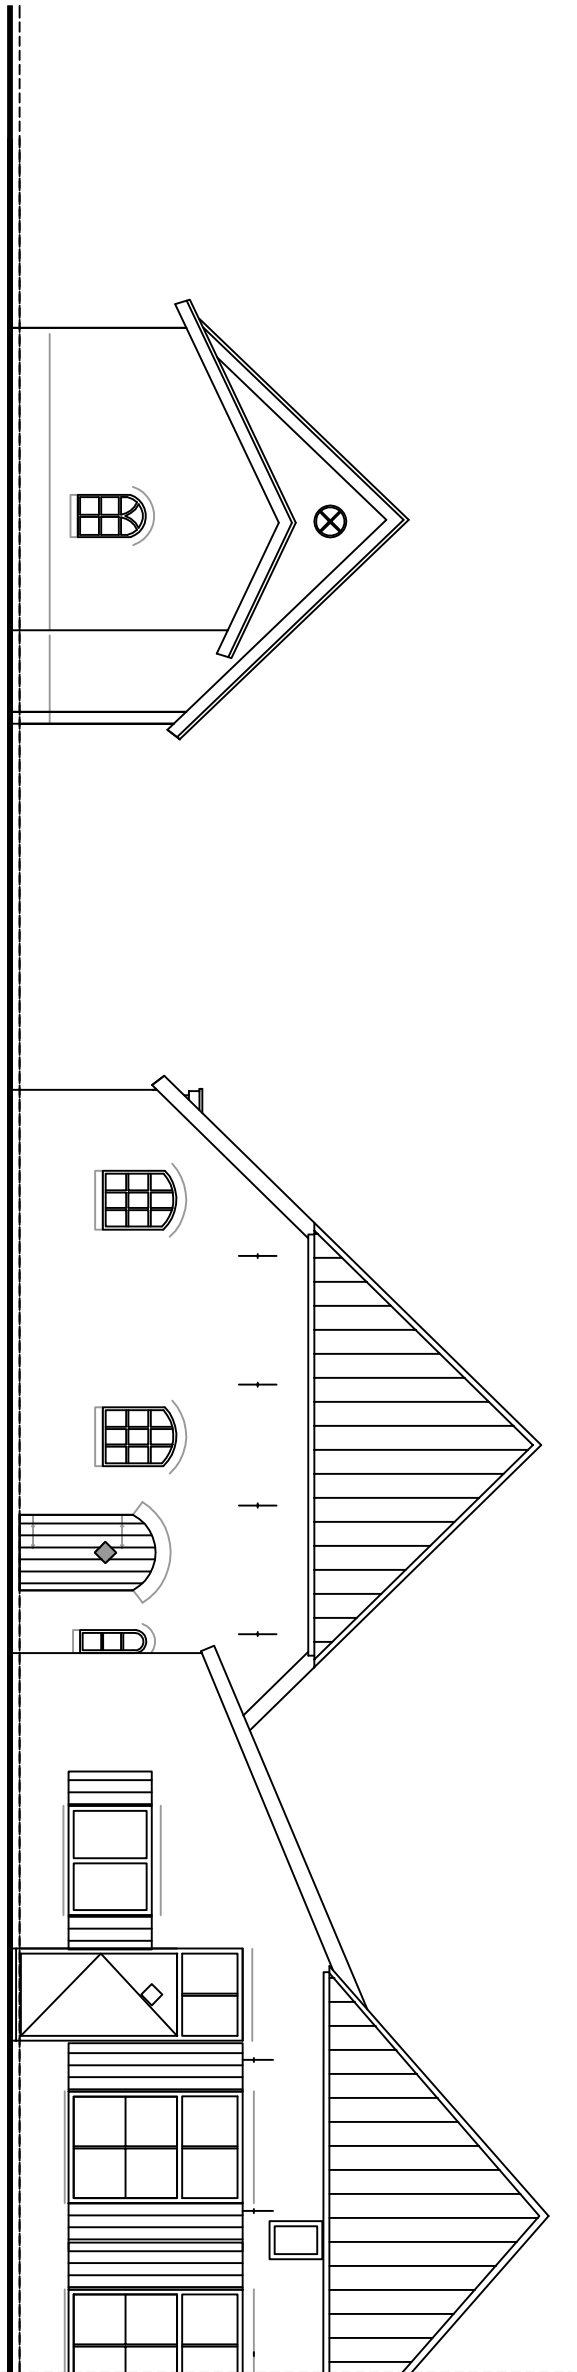


bestaande achtergevel

principe

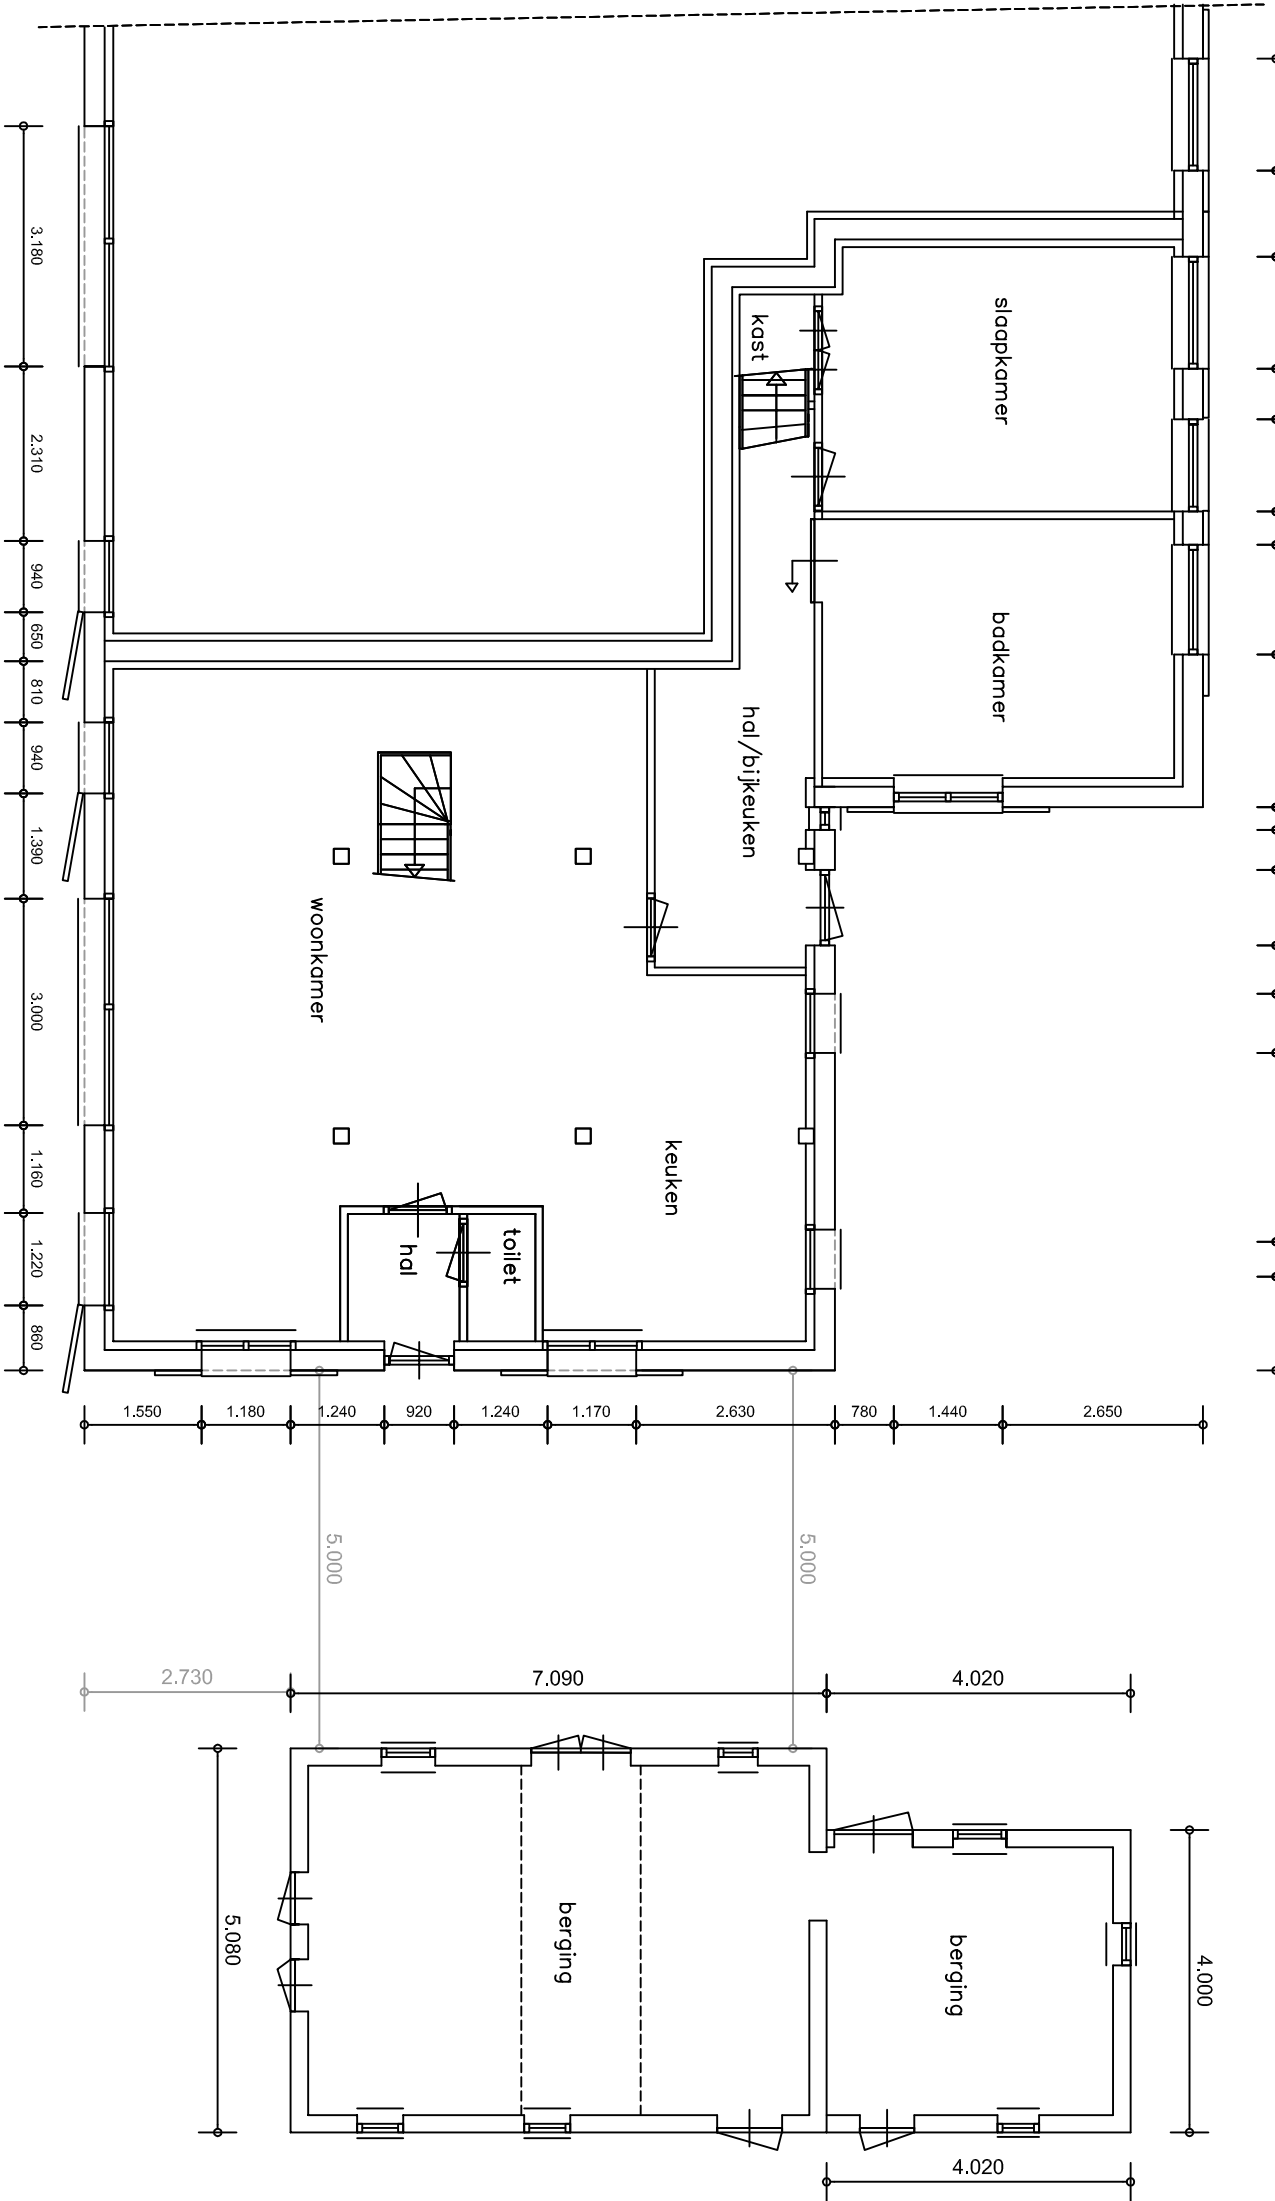


bestaande begane grond

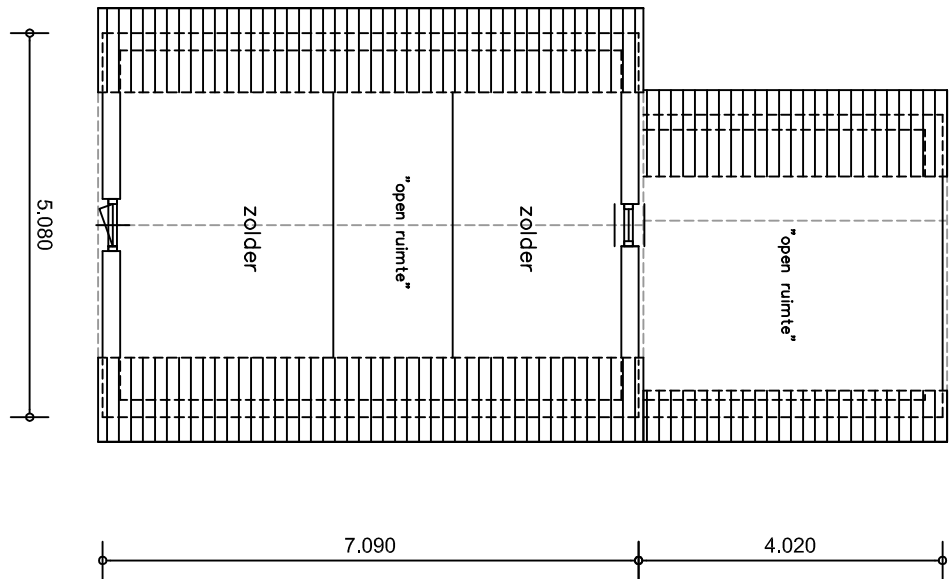

bestaande verdieping

Maten in het werk te controleren

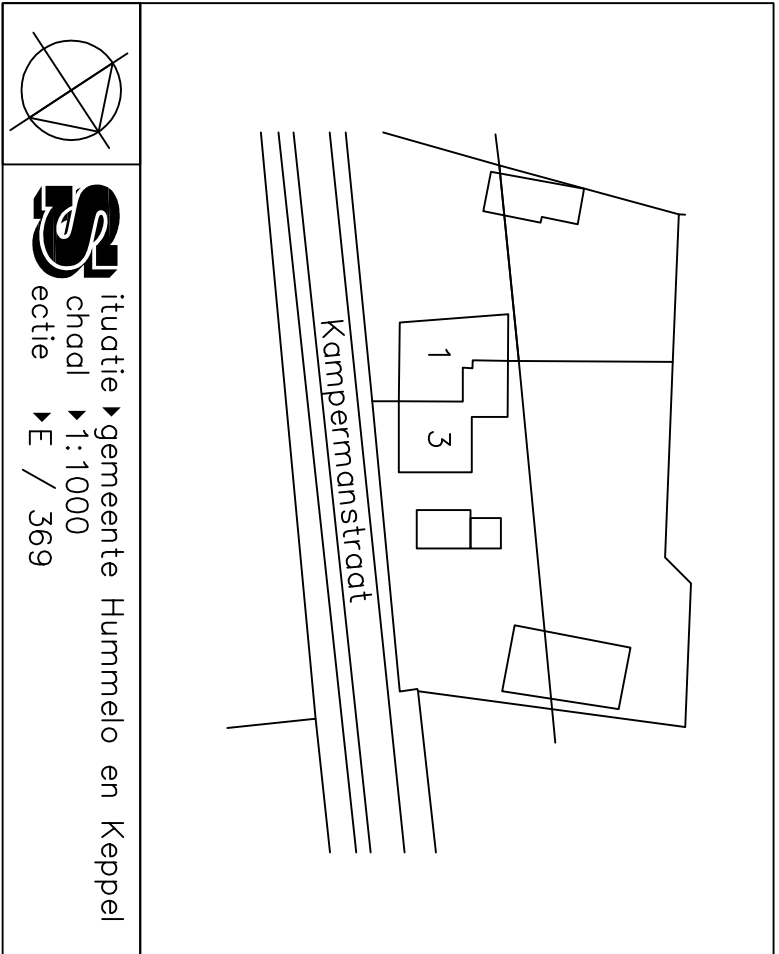

ituatie gemeente Hummelo en Keppel
chaal 1:1000
ectie E / 369

Onderdeel:	Bouwkundige tekening tbv aanvraag Omgevingsvergunning	Blad:	B-01
Project:	Aanbouw en renovatie bij/van monumentaal bijgebouw	Schaal:	1:100
Bouwadres:	Kampermanstraat 3, 6999 DL Hummelo	Datum:	27-02-2018
Opdrachtg:	De heer M. Eskes Kampermanstraat 3, 6999 DL Hummelo M: 06-123 024 74	Gewijz.:	

Deze tekening blijft ons eigendom. Deze mag zonder schriftelijke toestemming niet gebruikt worden, verspreid of aan derden ter beschikking worden gesteld. Deze tekening is een werkstuk, maar tekenen tbv. ontwerpschetsen en tbv. realisatie. Er kan dus aan tekenen worden ontleend aan deze tekening.