




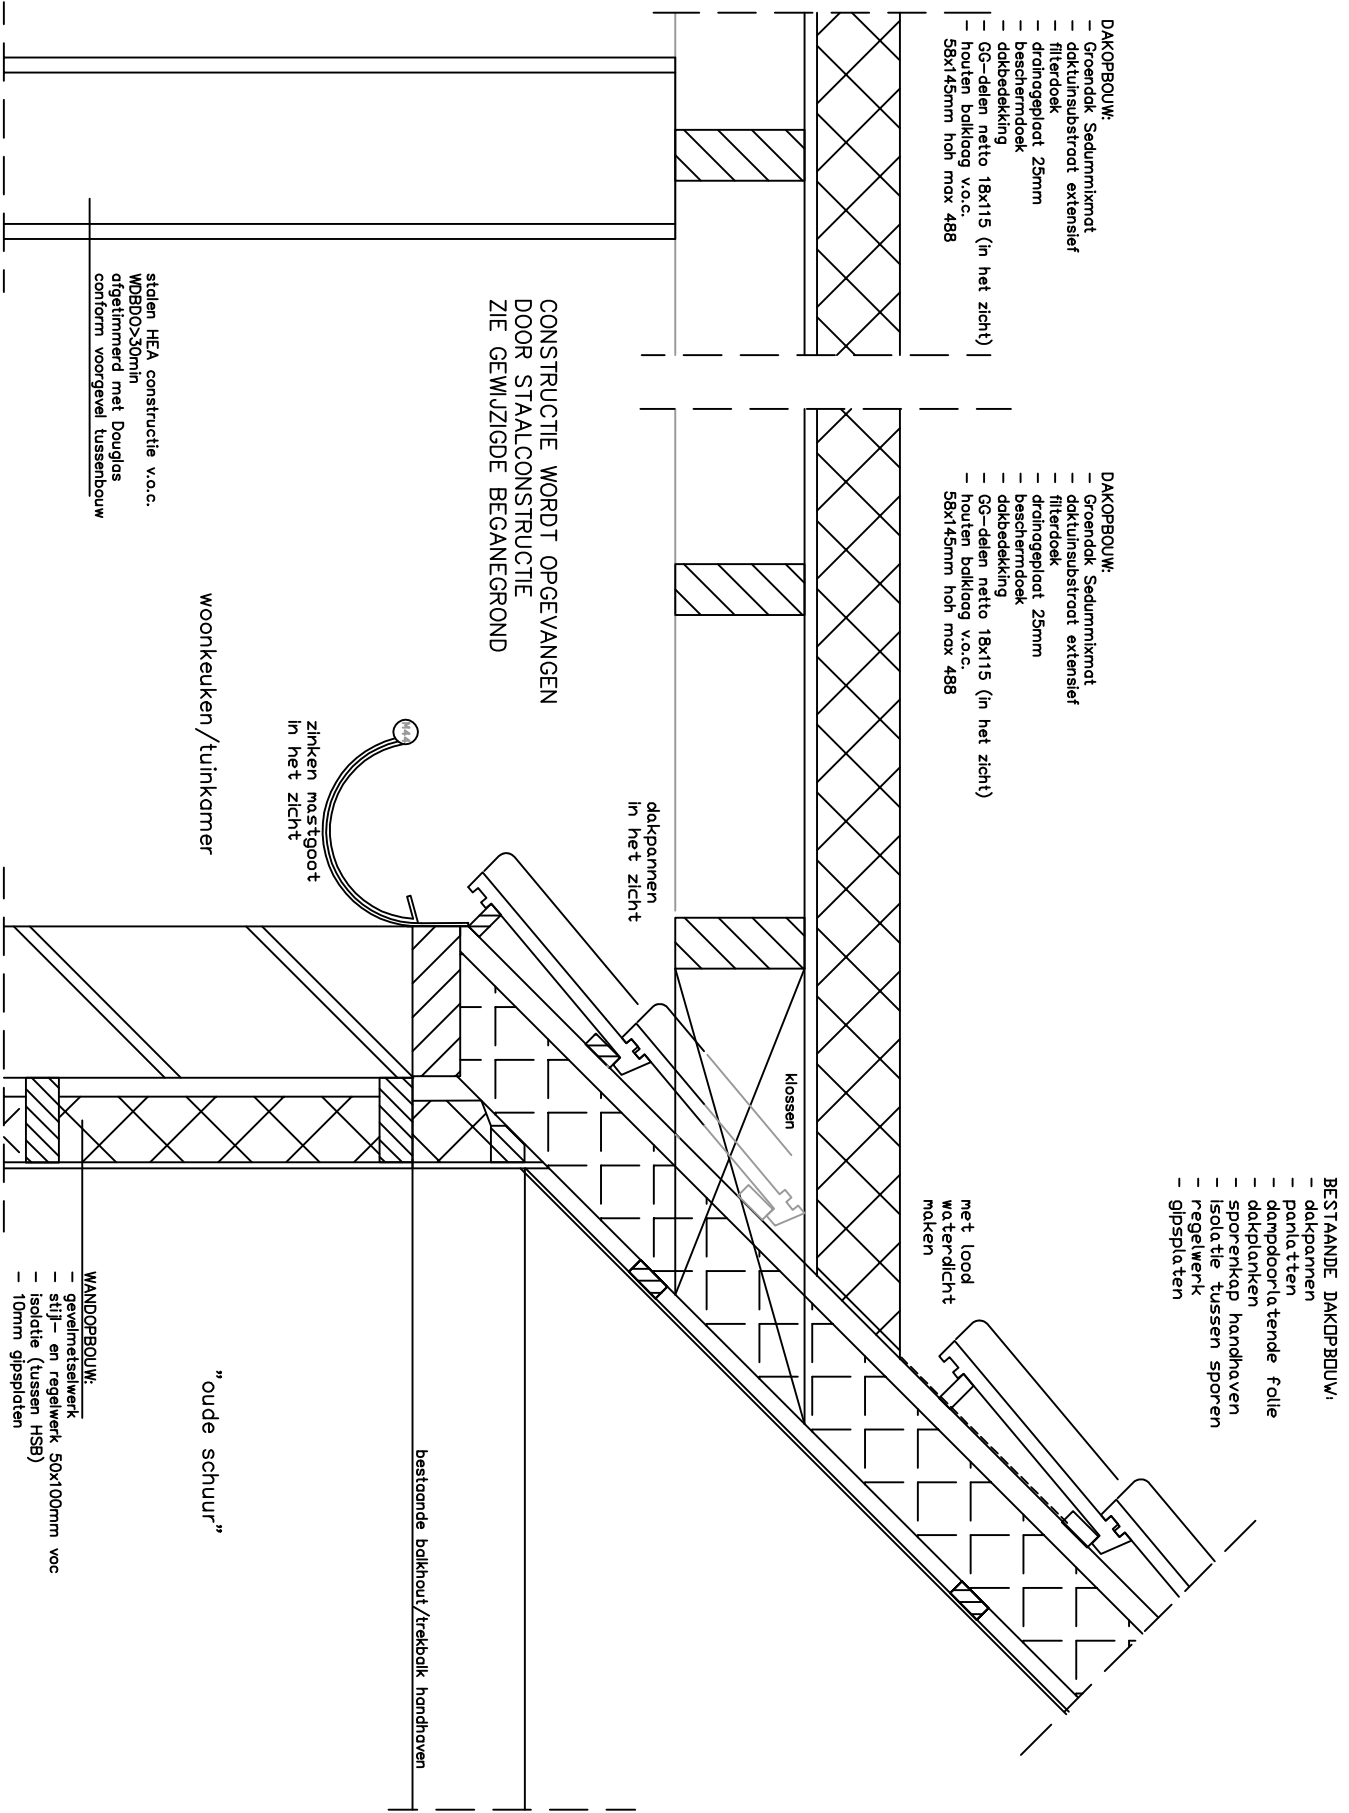


aansluitdetail dak
/houten gevel/kozijn
— dak “schuur”
principe

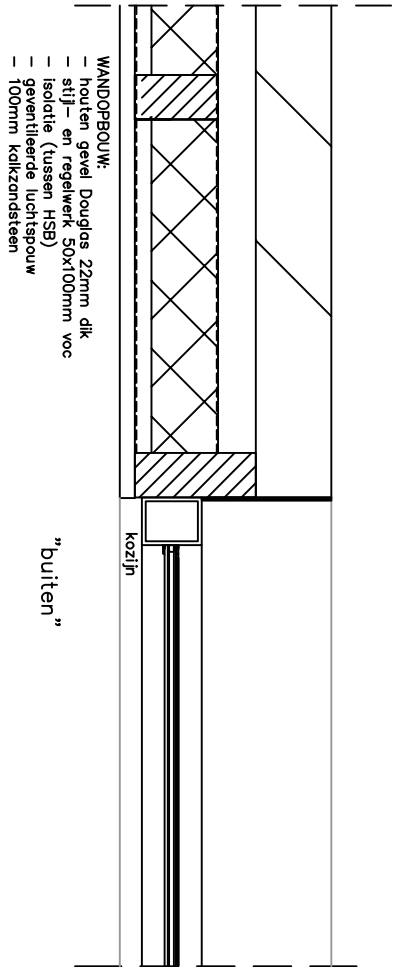


aansluitdetail houten gevel—kozijn
principe

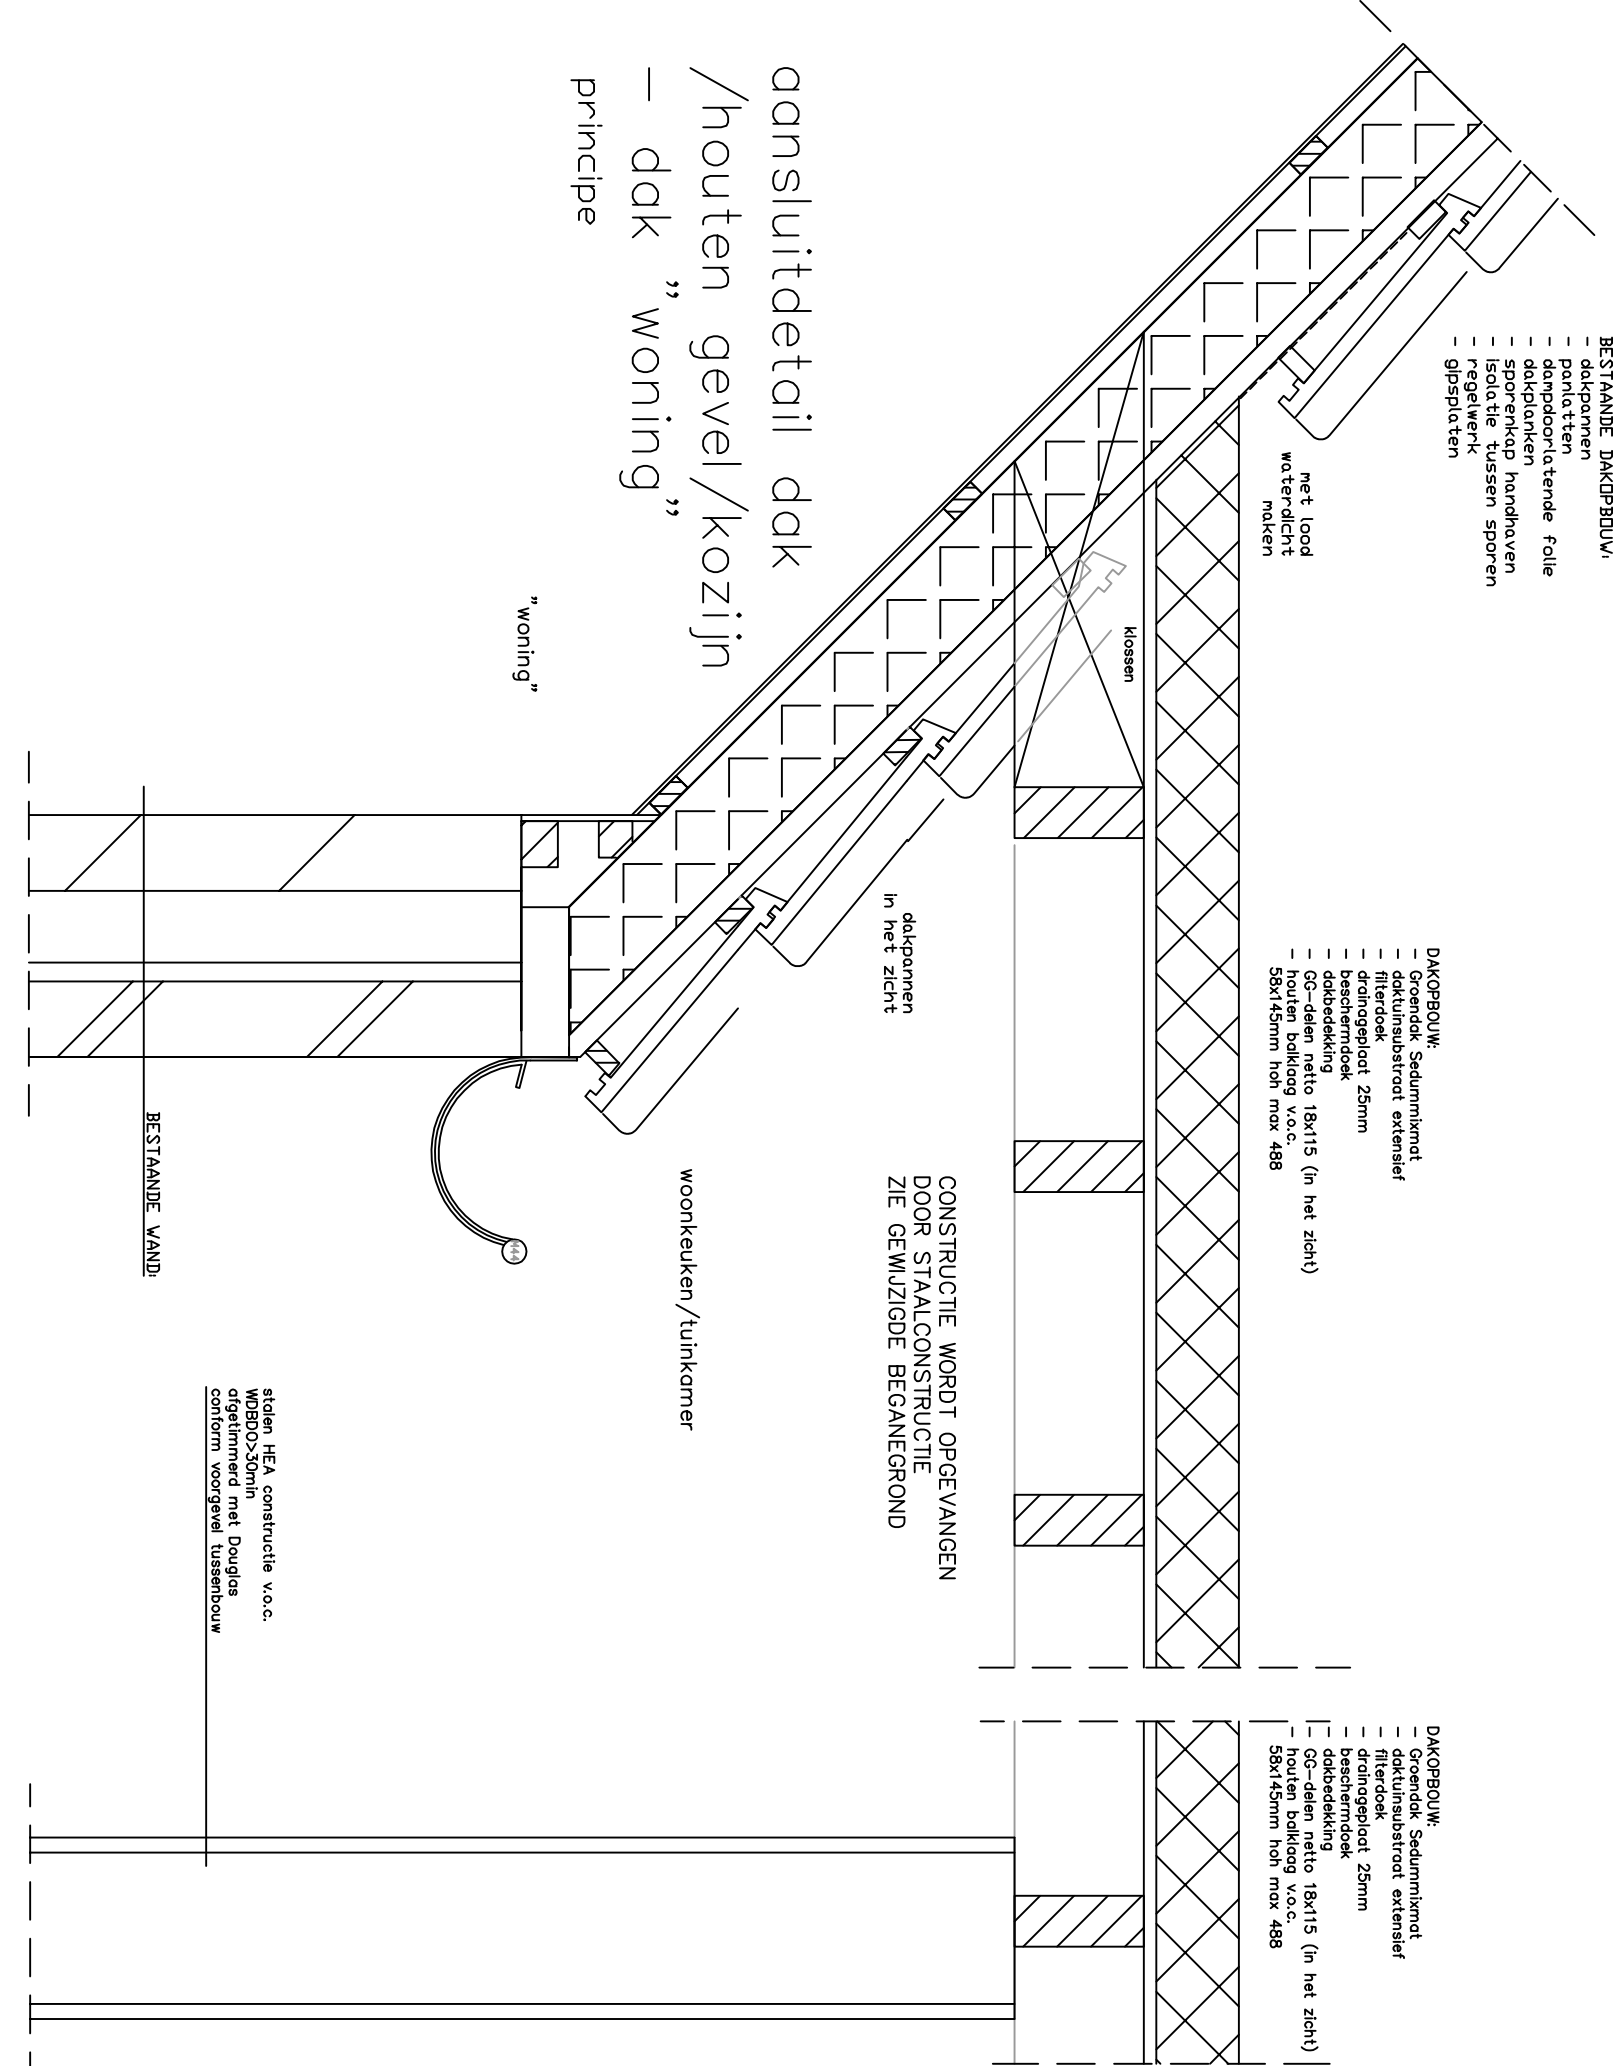


aansluitdetail dak
/houten gevel/kozijn
— dak “woning”
principe

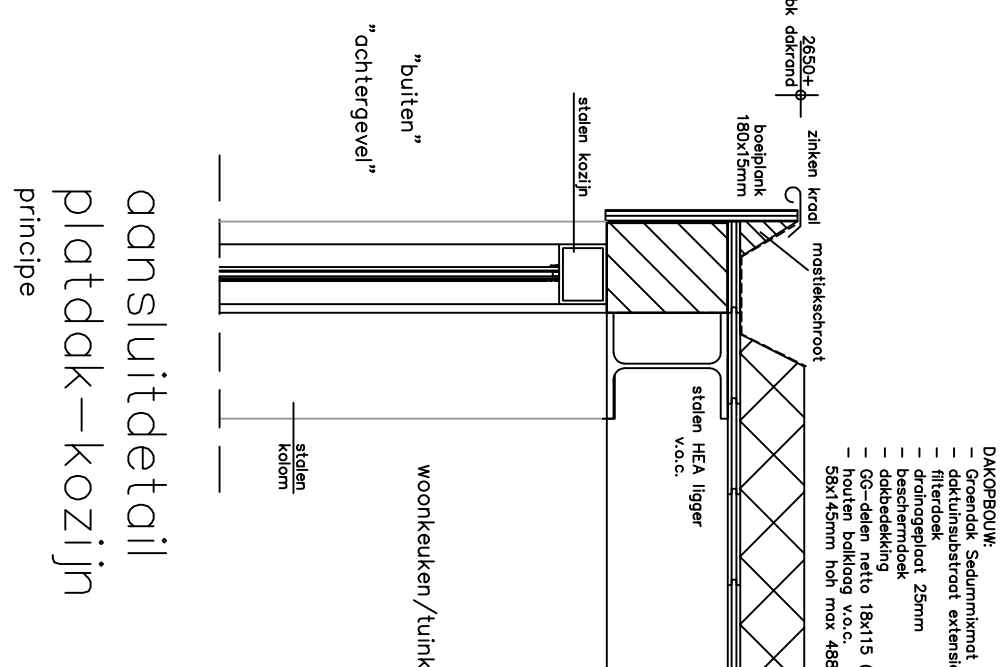


aansluitdetail
plattendak—kozijn
principe

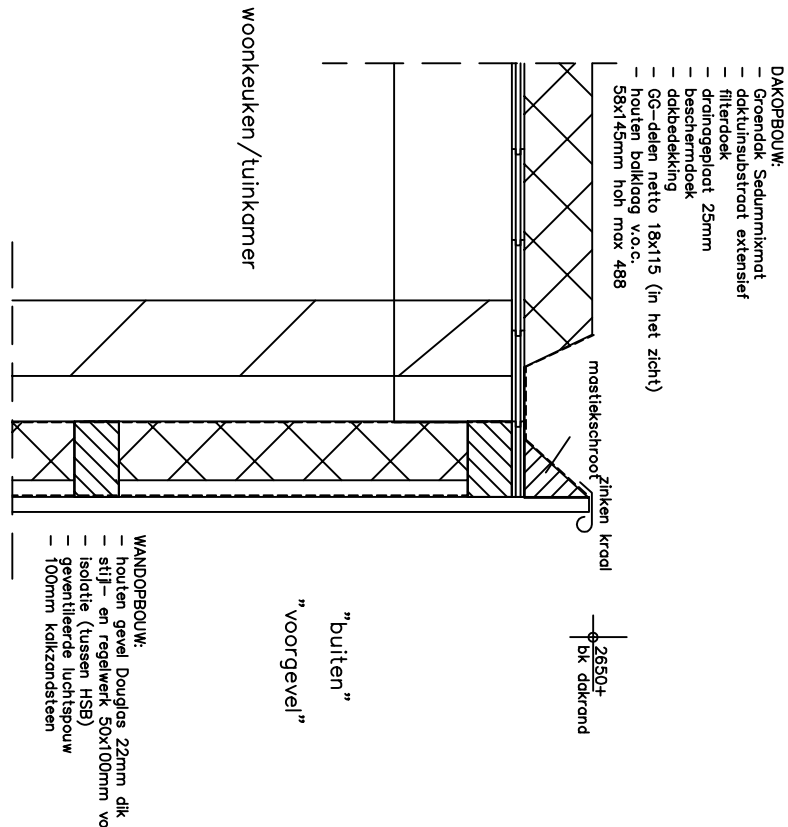


aansluitdetail
plattendak—voorgevel
tussenbouw
principe

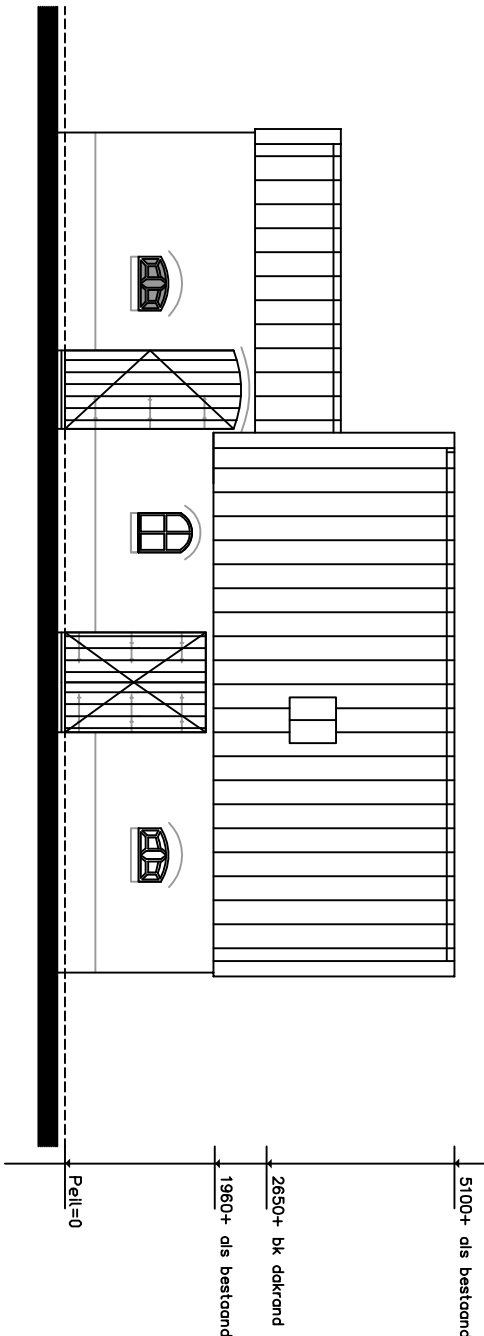


bestaande lengtedoorsnede
principe

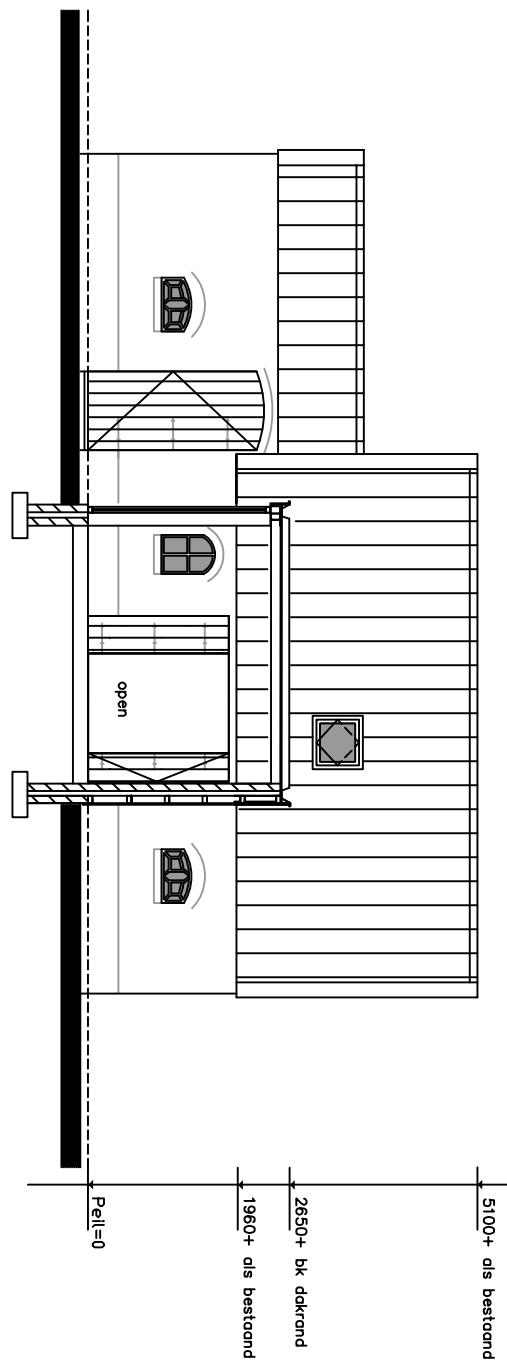

gewijzigde lengtedoorsnede
principe

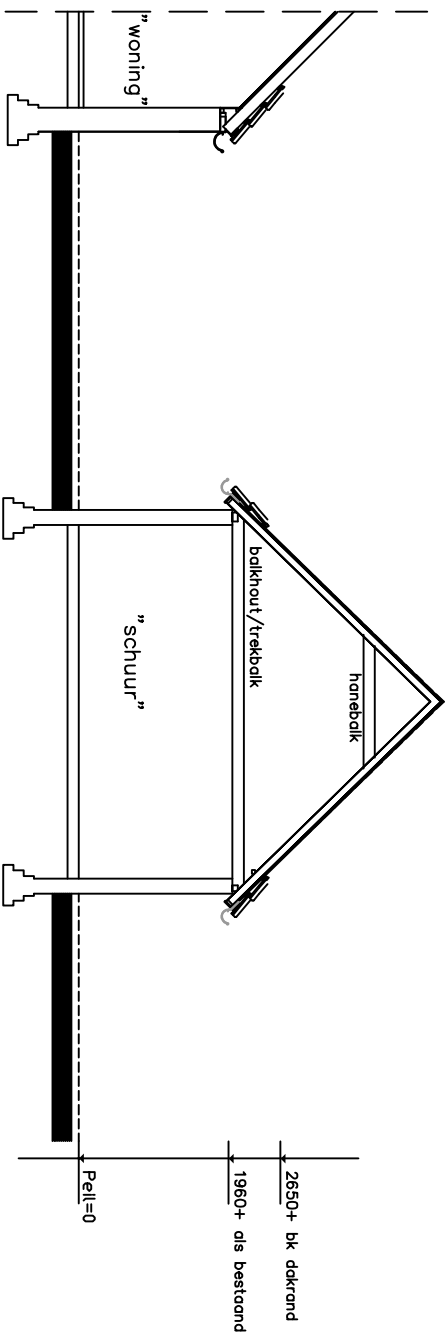

bestaande dwarsdoorsnede
afbeelding in details

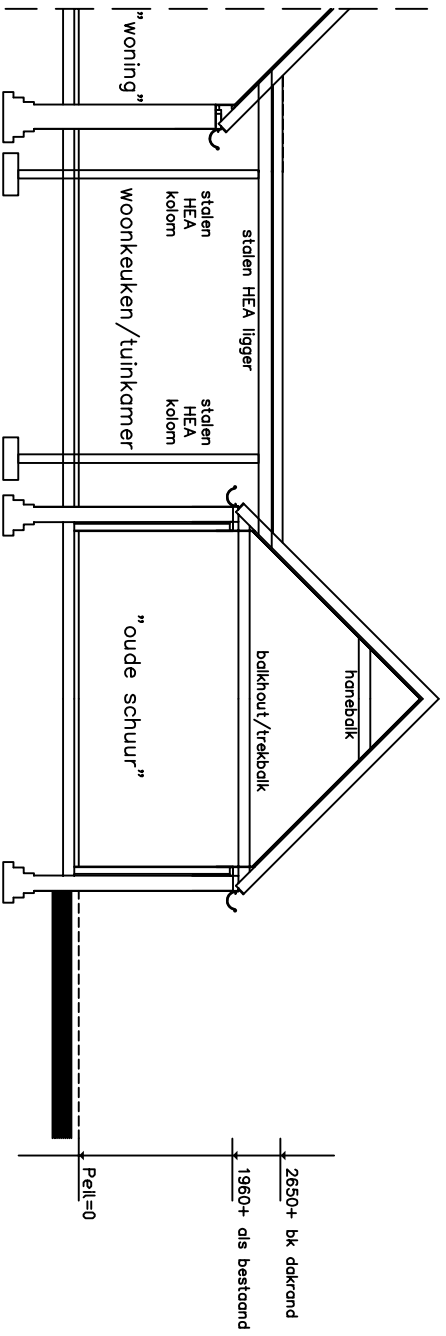

gewijzigde dwarsdoorsnede
afbeelding in details

a fwerkstaat interieur		
kleuren en materialen zoveel mogelijk als bestaand		
onderdeel	materiaal	kleur
vloer tussenbouw	natursteen tegels	natuurel
binnenwanden	stucwerk op kalkzandsteen	creme/wit
plafond	houten balken v.o.c.	natuurel
	met schroten in het zicht	

Hout–, beton– en staalkonstrukties vlg
berekening en tekening constructeur (=v.o.c.)

Detailering conform bestaand.
Oa ook ramen en scharnieren herbruiken

Constructie monument handhaven

Detailering in het werk op te lossen
rekening houdende met authentieke sfeer

Maten in het werk te controleren

Onderdeel:	Bouwkundige tekening tbv aanvraag Omgevingsvergunning	Blad: B–03
Project:	Aanbouw en renovatie bij/van monumentaal bijgebouw	Schaal: 1:100
Bouwadres:	Kampermanstraat 3, 6999 DL Hummelo	
Opdrachtg.: De heer M. Eskes Kampermanstraat 3, 6999 DL Hummelo M: 06–123 024 74		Datum: 24–05–2018 Gewijz.: 09–06–2018 18–06–2018

Diese tekening blijft een schetsplan. Deze mag zonder schriftelijke toestemming niet gebruikt worden, verspreid of anderszins openbaar gemaakt. De tekening is een werkstuk, maar tekening bij Ontwerper/ontwerper en bij architect. Er kan dan geen rechten worden ontleend aan deze tekening.