


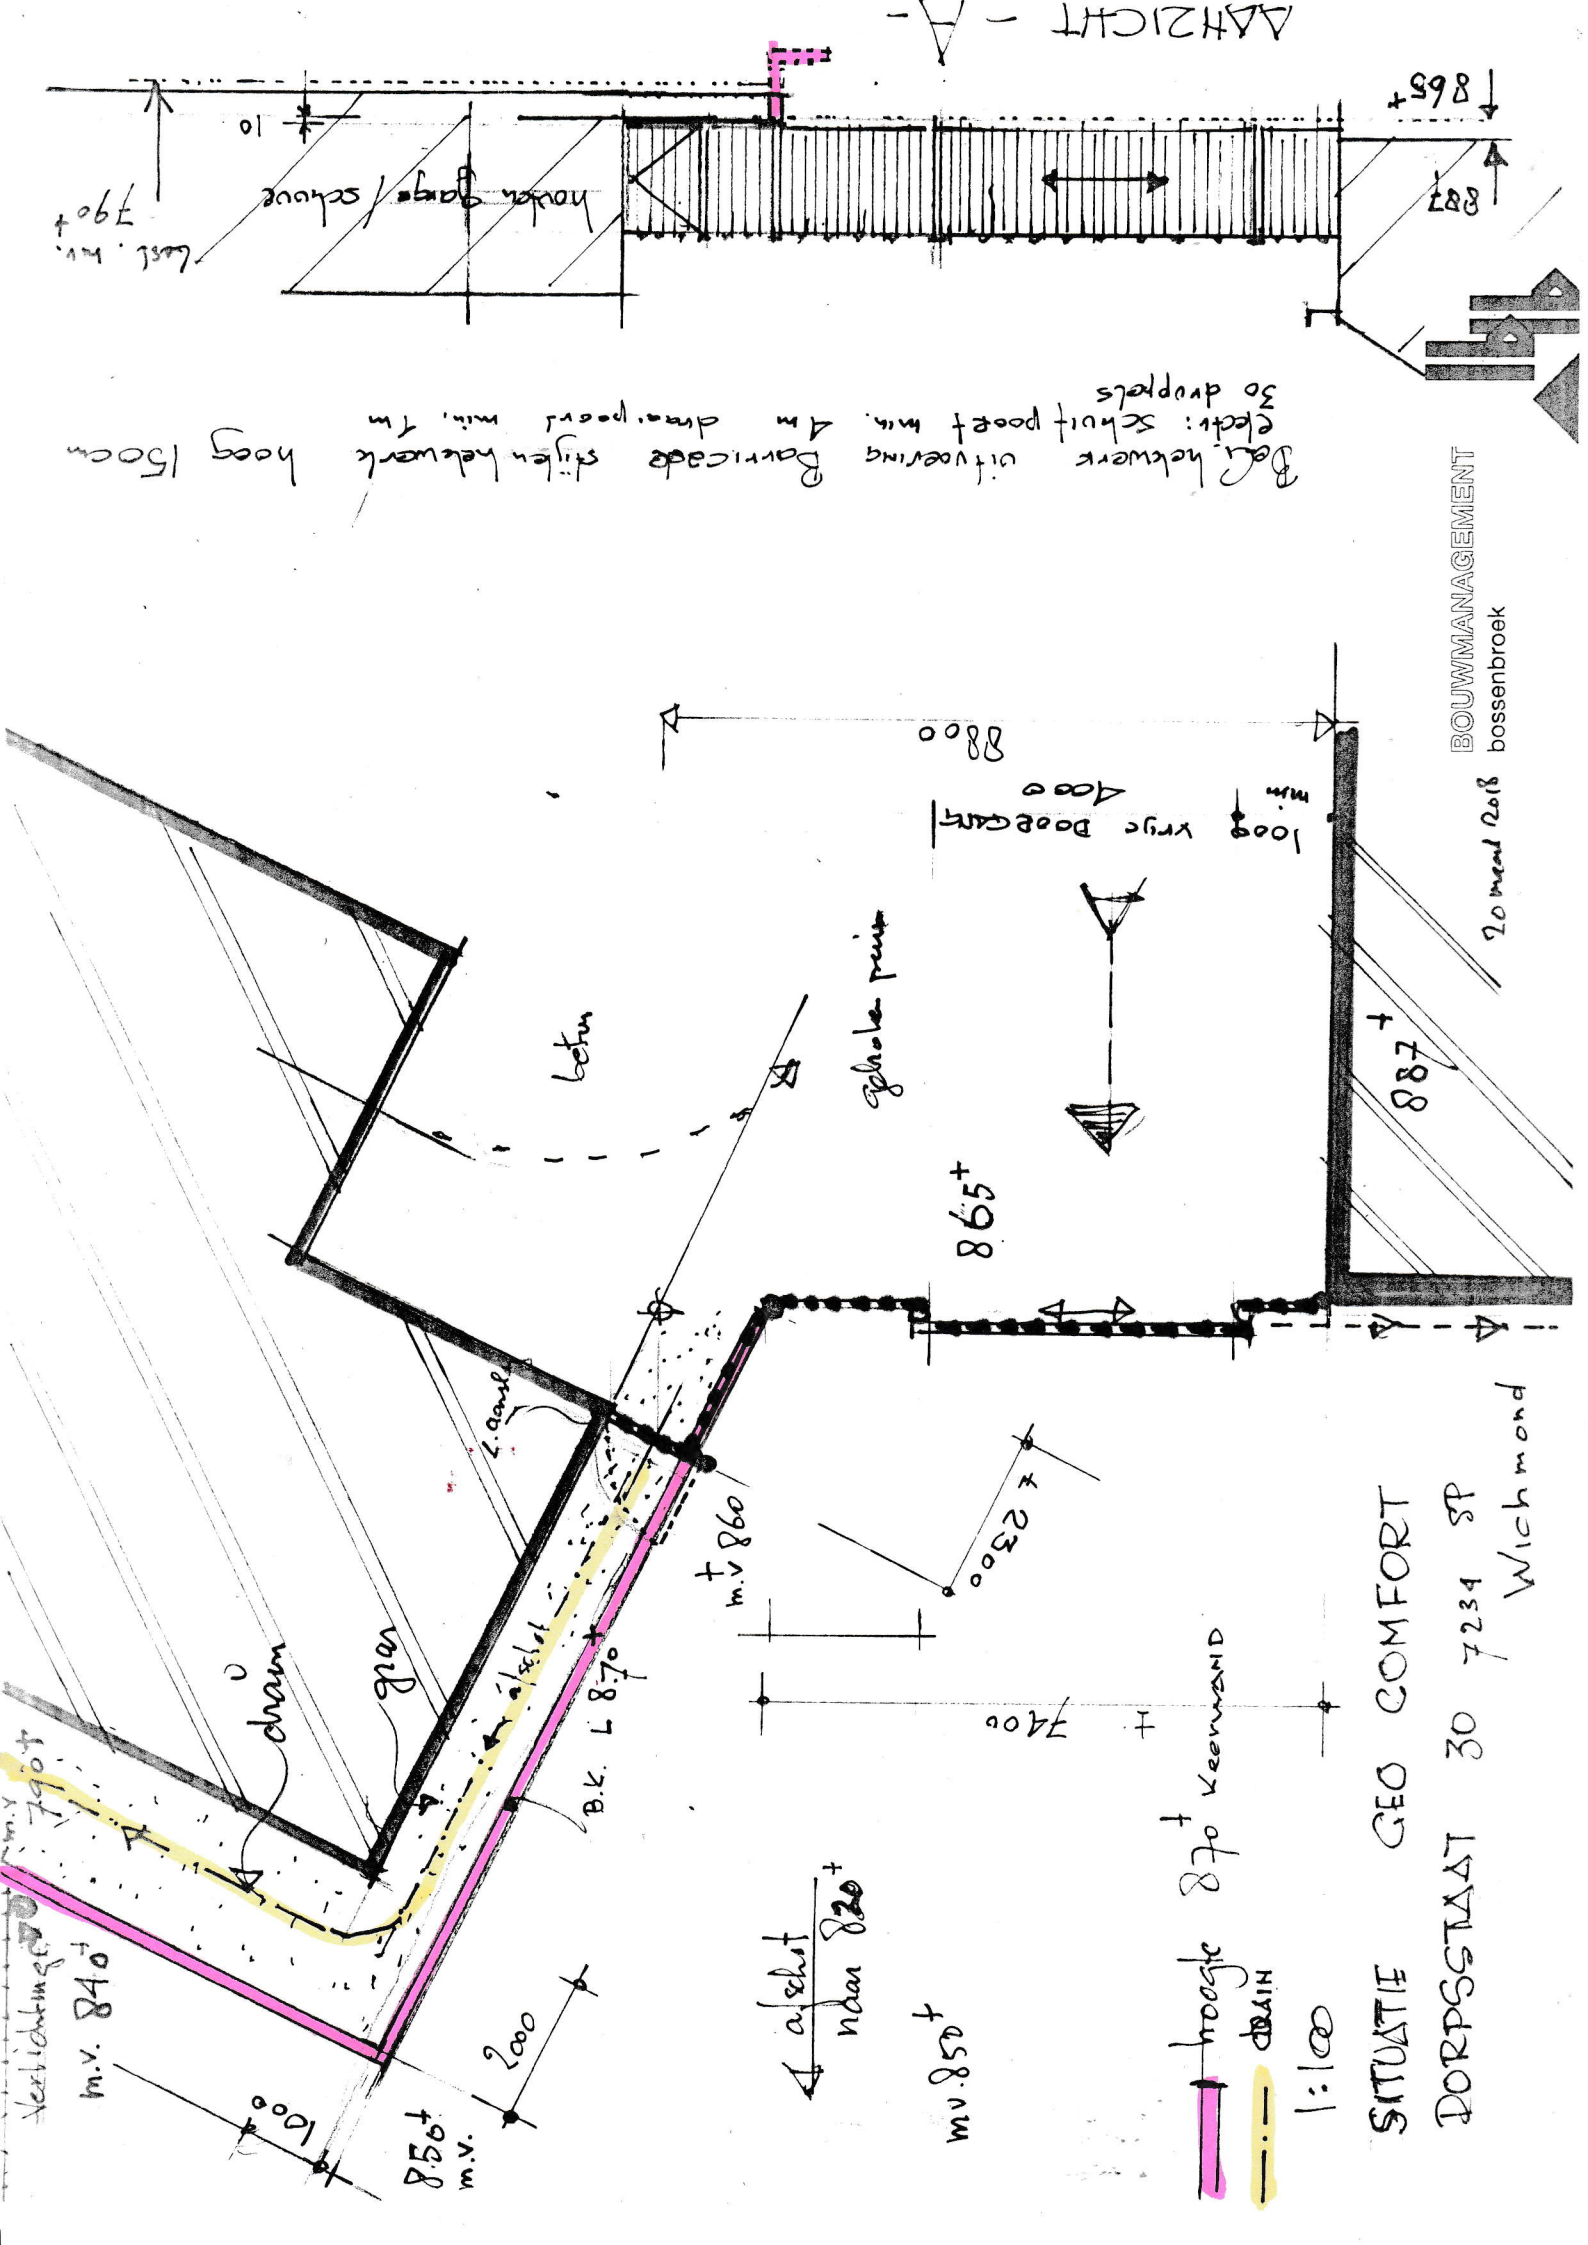

SITUATIE GEO COMFORT
DORPSTADT 30 7234 SP
Wichmond

Balk hekwerk uitvoering
elcst: schuif poort min. 4m draai poort min. 7m
30 druppels

BOUWMANAGEMENT
bossenbroek

AAH21CHT - A -