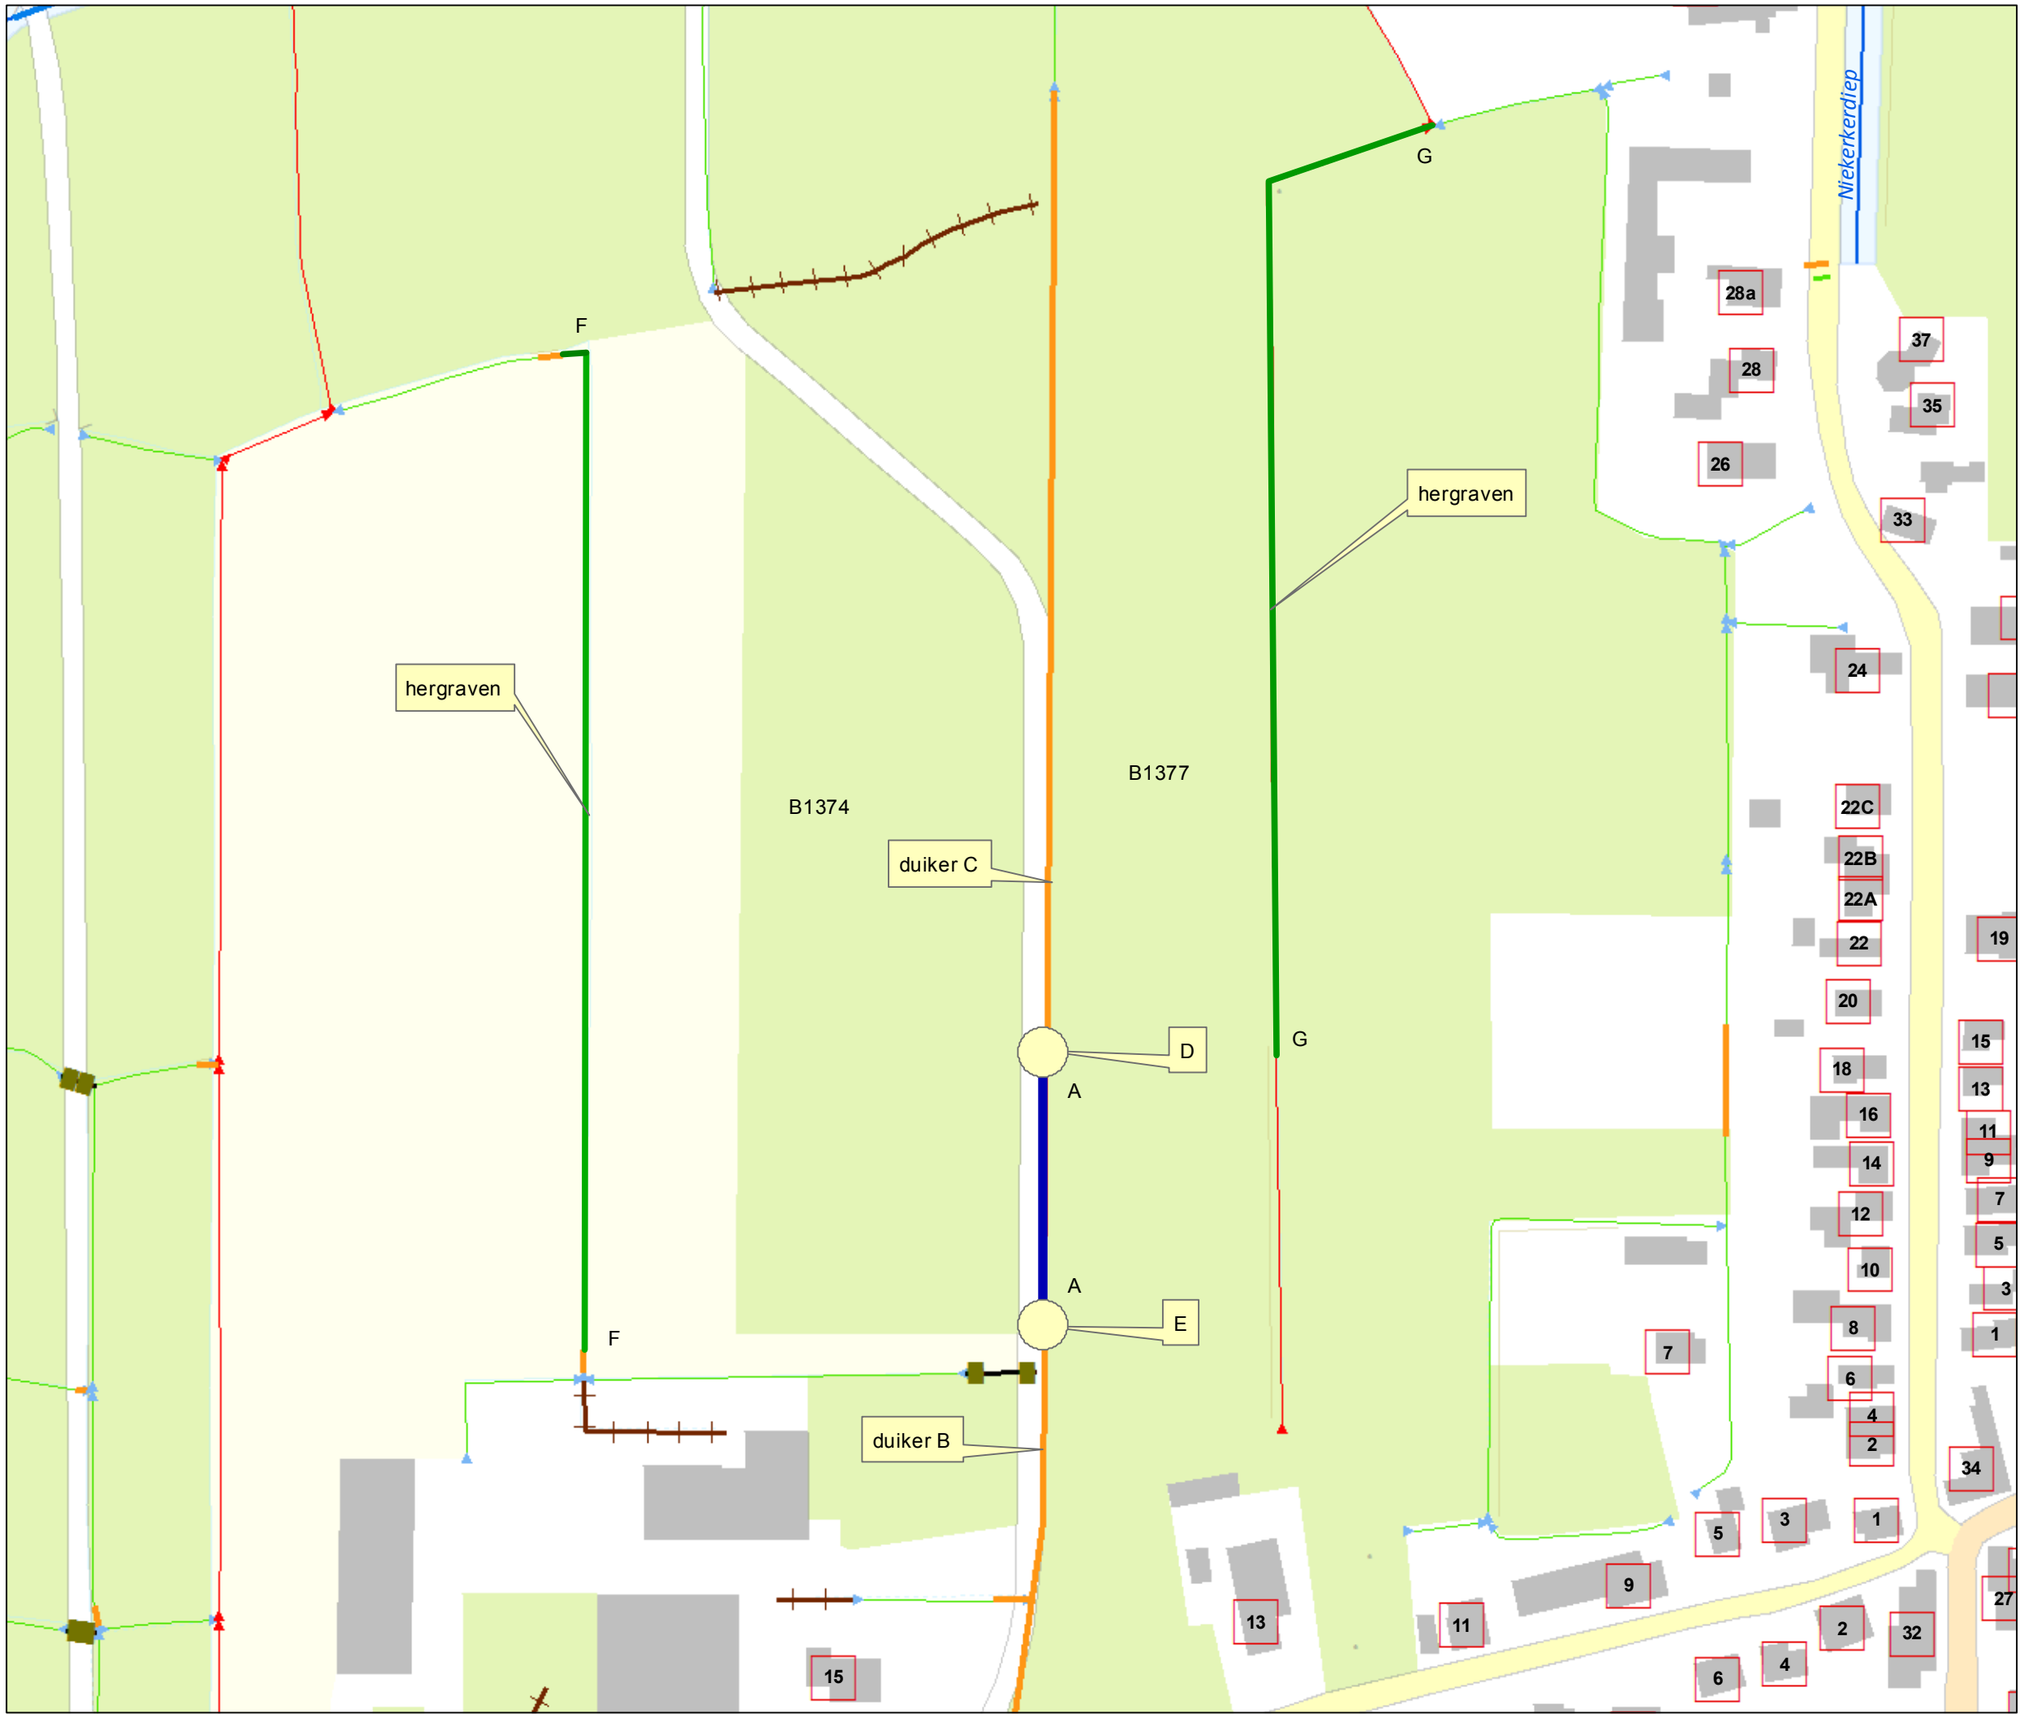

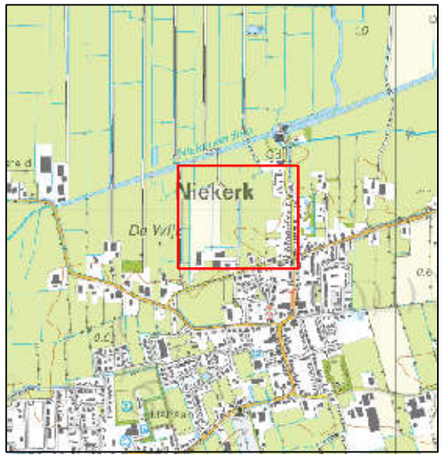

Overzicht schaal 1:25.000

Legenda

Oppervlaktelichamen

- hoofdwatergang
- schouwsloot
- sloot
- duiker
- hergraven
- straatkolk

Tekeningnr: Z/18/016010

Watervergunning:voor het dempen van een stukje sloot tussen de Oude Wijk 13 en 15 te Niekerk.

Waterschap Noorderzijlvest

19 juni 2018	1:1.500
getekend door: Halsema	Formaat A4