



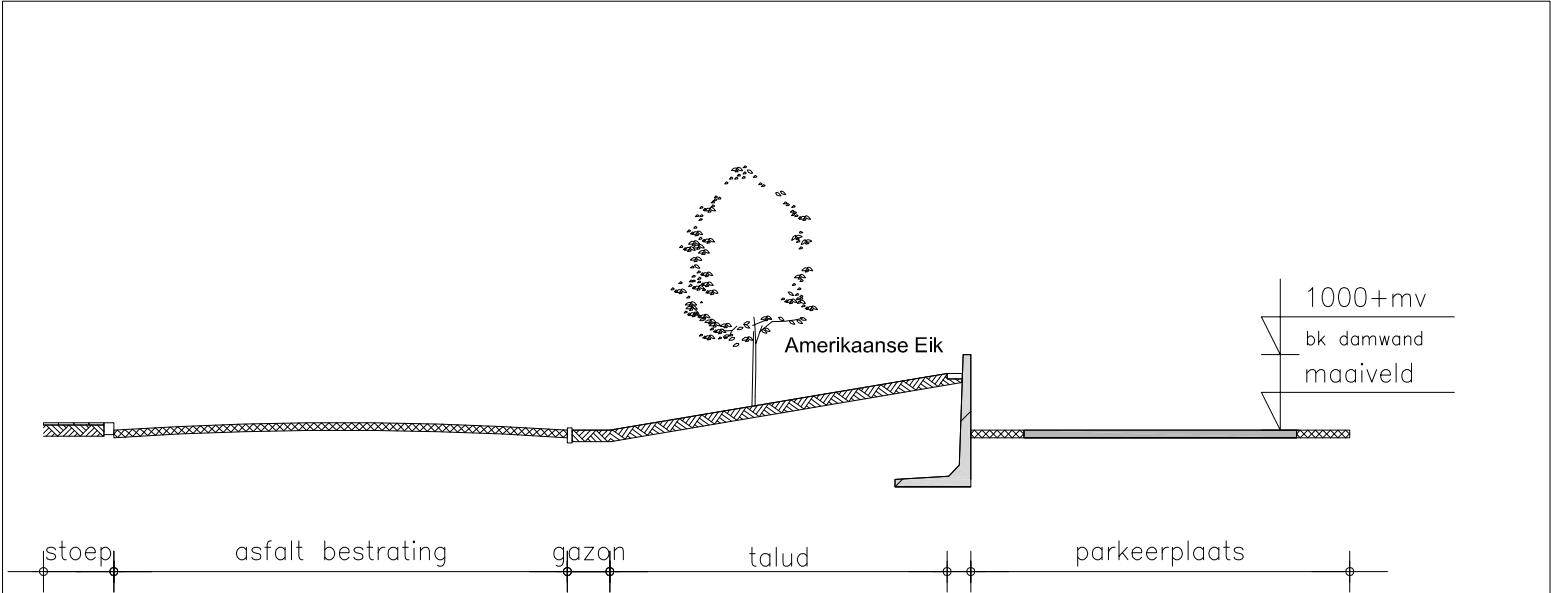

Doorsnede A-A

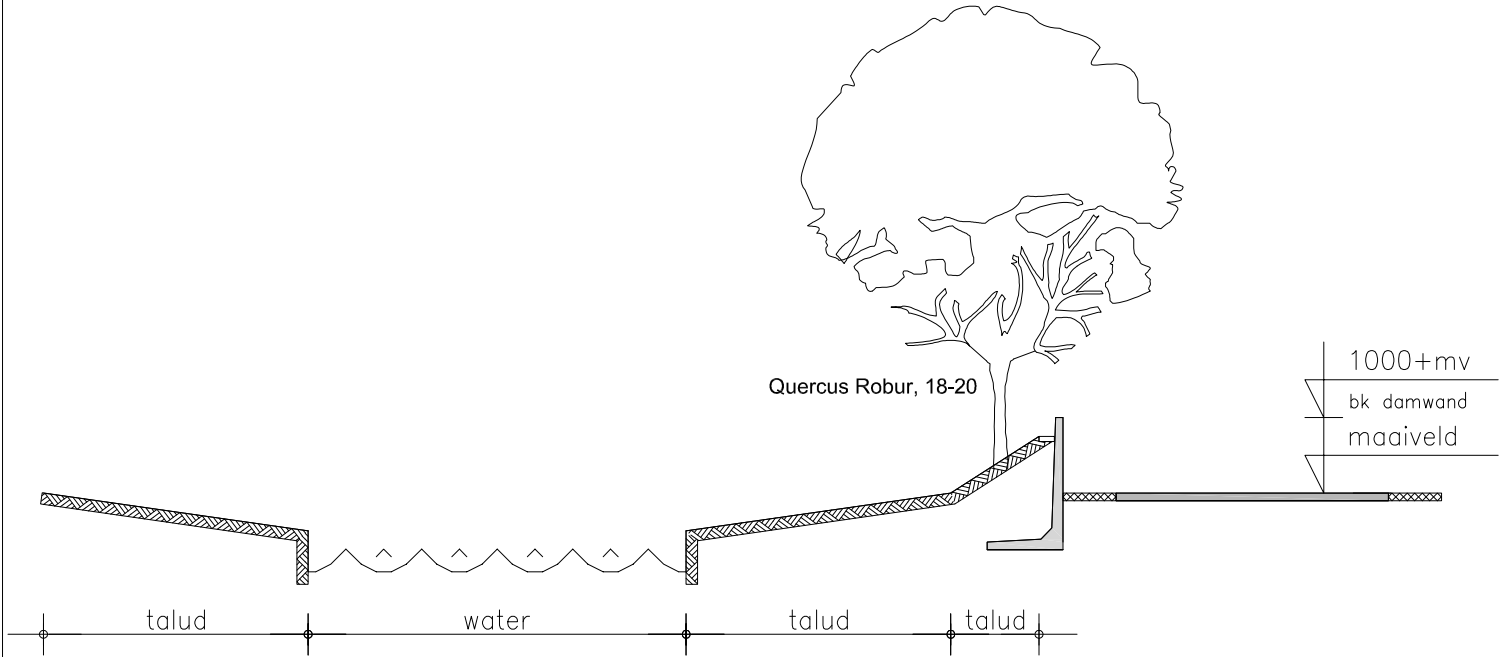

Doorsnede B-B

Da/b doorsneden
schaal 1:100



F2 foto Amerikaanse Eik



F3 foto Quercus Robur

Kadastrale aanduiding:		
Gemeente	:	Utrecht, Papendorp, Leidsche Rijn
Sectie	:	N
Nr.	:	6a & 6b
Peil = 0.75m+ N.A.P. = b.k. afgewerkte begane grondvloer		

wijzigingen	datum	omschrijving
opdrachtgever	Triodos Vastgoedfonds N.V.	
project	kantoor aan de Blaeuilaan 60 - 60 A te Utrecht	
onderwerp	aanvraag wijzigen terrein / parkeerplaatsen	
bouwlaag	doorsnede A-A / B-B - bestaande situatie	
datum	19-06-2018	
schaal / formaat	1:100 / A3	
studio	RBO	

Ba.1.14b
aanvraag

J:\Projecten\Triodos BA terrein Utrecht 2018\14 bouwvraag\01 bestaand\Triodos terrein B01 bestaand.dwg

CBRE
Postbus 7971
1008 AD Amsterdam
Tel. +31 (0)20 626 26 91

maten in het werk te controleren
www.cbre.nl / netherlands@cbre.com
© Copyright CBRE

