


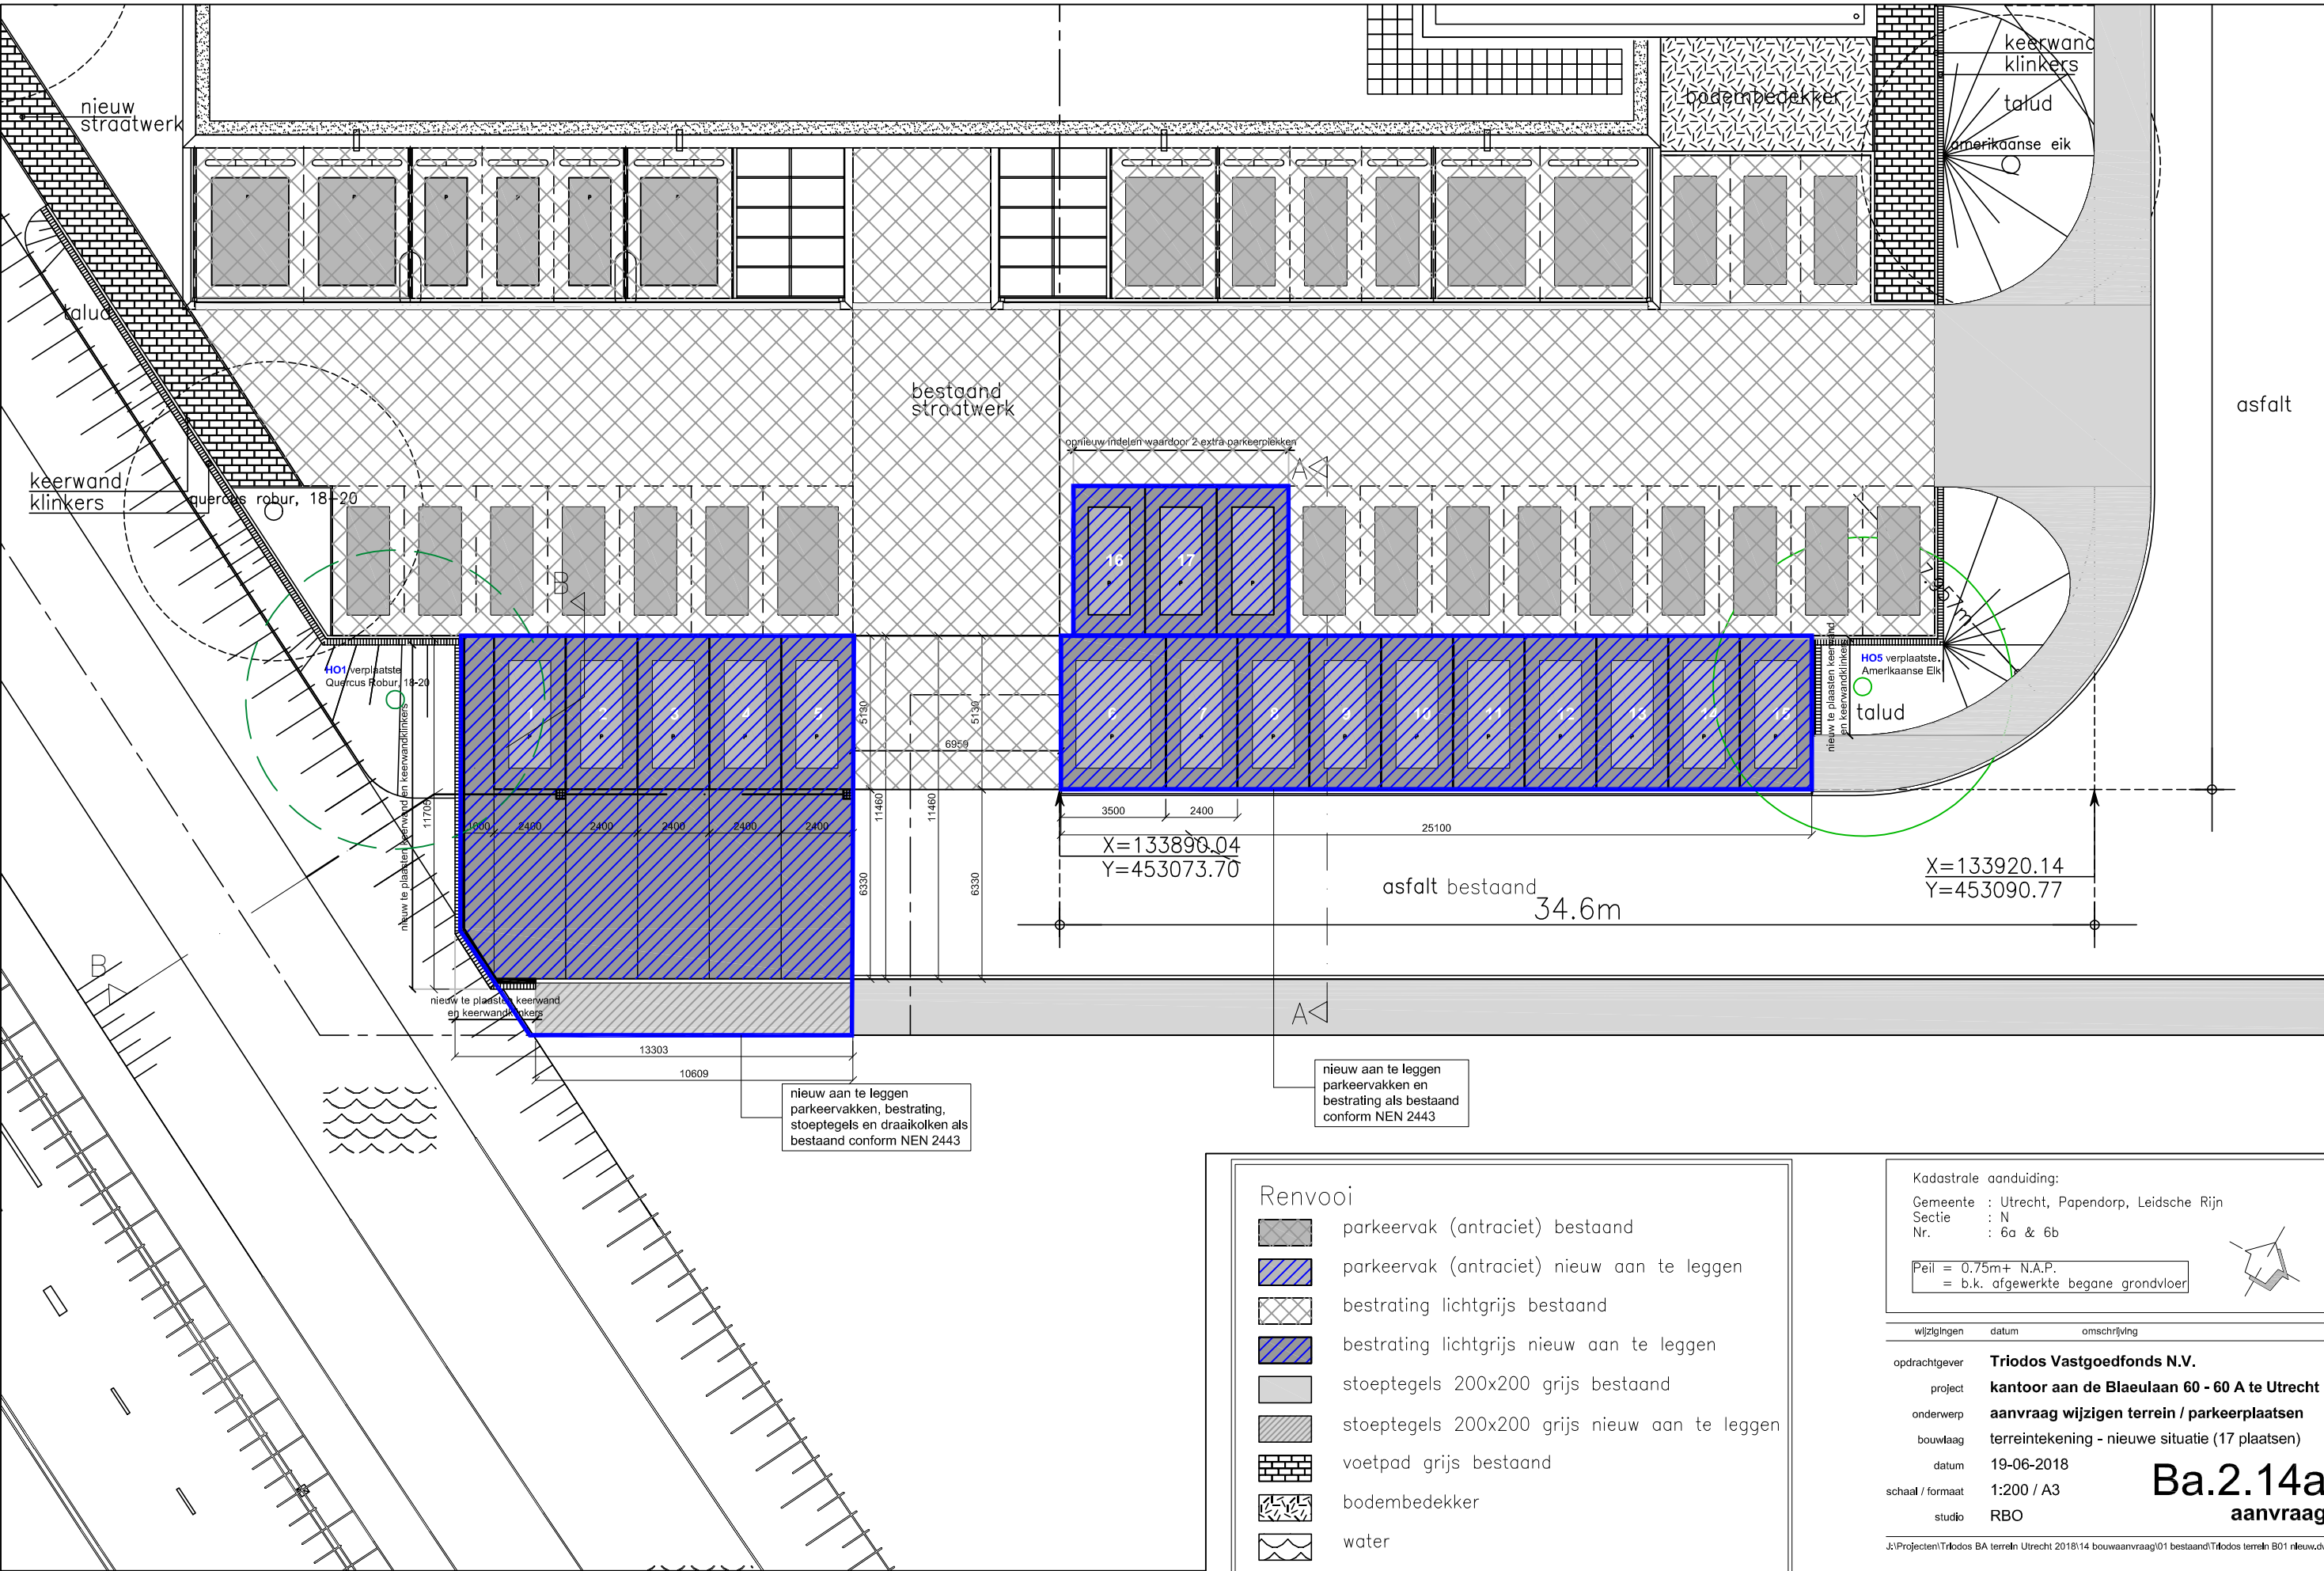

1b nieuwe situatie
schaal 1:200

Renvooi

- parkeervak (antraciet) bestaand
- parkeervak (antraciet) nieuw aan te leggen
- bestrating lichtgrijs bestaand
- bestrating lichtgrijs nieuw aan te leggen
- stoeptegels 200x200 grijs bestaand
- stoeptegels 200x200 grijs nieuw aan te leggen
- voetpad grijs bestaand
- bodembedekker
- water
- draaikolk nieuw
- erfgrens

Kadastrale aanduiding:
Gemeente : Utrecht, Papendorp, Leidsche Rijn
Sectie : N
Nr. : 6a & 6b
Peil = 0.75m+ N.A.P.
= b.k. afgewerkte begane grondvloer

wijzigingen	datum	omschrijving
opdrachtgever	Triodos Vastgoedfonds N.V.	
project	kantoor aan de Blaeuilaan 60 - 60 A te Utrecht	
onderwerp	aanvraag wijzigen terrein / parkeerplaatsen	
bouwlaag	terreintekening - nieuwe situatie (17 plaatsen)	
datum	19-06-2018	
schaal / formaat	1:200 / A3	
studio	RBO	
J:\Projecten\Triodos BA terrein Utrecht 2018\14 bouwjaarvraag\01 bestaand\Triodos terrein B01 nieuw.dwg		
CBRE Postbus 7971 1008 AD Amsterdam Tel. +31 (0)20 626 26 91	maten in het werk te controleren www.cbre.nl / netherlands@cbre.com © Copyright CBRE	

