


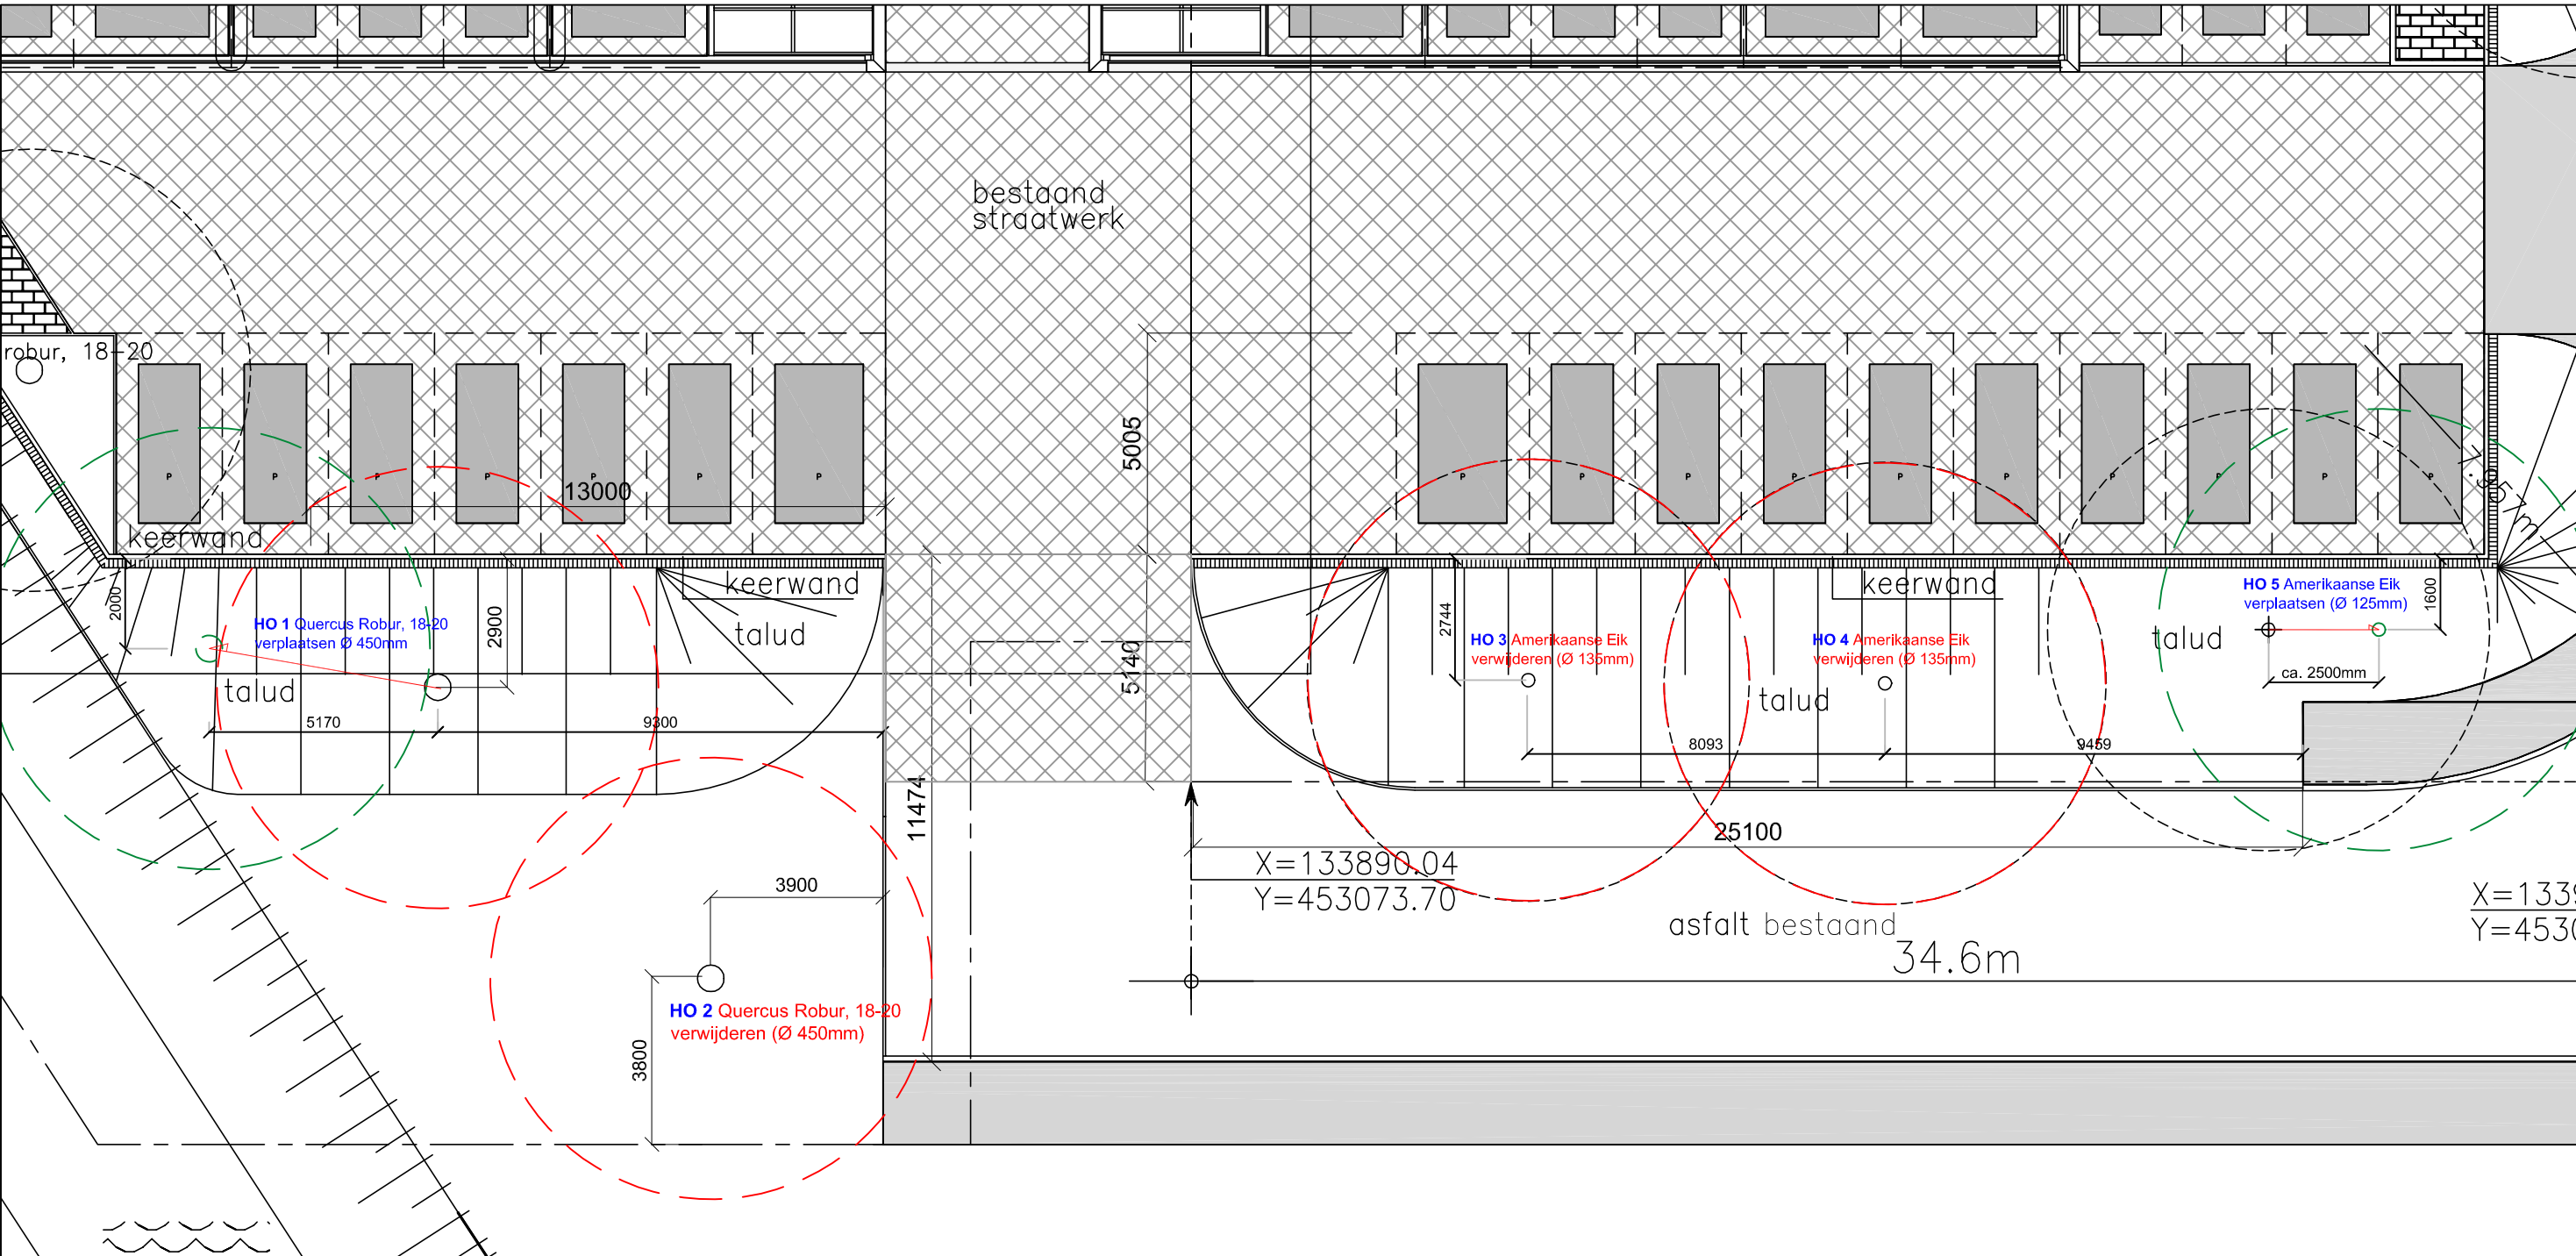

1a

situatie bestaand
schaal 1:150

F4

foto's bestaand

Quercus Robur,
18-20 bomen verwijderen

Quercus Robur,
18-20 bomen verplaatsen

F5

foto's bestaand

beide Amerikaanse Eiken,
verwijderen

Amerikaanse Eik
verplaatsen

Renvooi

parkeervak (antraciet) bestaand

parkeervak (antraciet) nieuw aan te leggen

bestrating lichtgrijs bestaand

bestrating lichtgrijs nieuw aan te leggen

stoeptegels 200x200 grijs bestaand

stoeptegels 200x200 grijs nieuw aan te leggen

voetpad grijs bestaand

bodembedekker

water

erfgrens

Kadastrale aanduiding:

Gemeente : Utrecht, Papendorp, Leidsche Rijn

Sectie : N

Nr. : 6a & 6b

Peil = 0.75m+ N.A.P.
= b.k. afgewerkte begane grondvloer

wijzigingen

datum

omschrijving

opdrachtgever

Triodos Vastgoedfonds N.V.

project

kantoor aan de Blaaulaan 60 - 60 A te Utrecht

onderwerp

aanvraag wijzigen terrein / parkeerplaatsen

bouwlaag

terreintekening - kapvergunning

datum

19-06-2018

schaal / formaat

1:150 / A3

studio

RBO

Ba.1.14c
aanvraag

J:\Projecten\Triodos BA terrein Utrecht 2018\14 bouw-aanvraag\01 bestaand\Triodos terrein B01 bestaand.dwg

CBRE

Postbus 7971
1008 AD Amsterdam
Tel. +31 (0)20 626 26 91

maten in het werk te controleren
www.cbre.nl / netherlands@cbre.com
© Copyright CBRE

CBRE