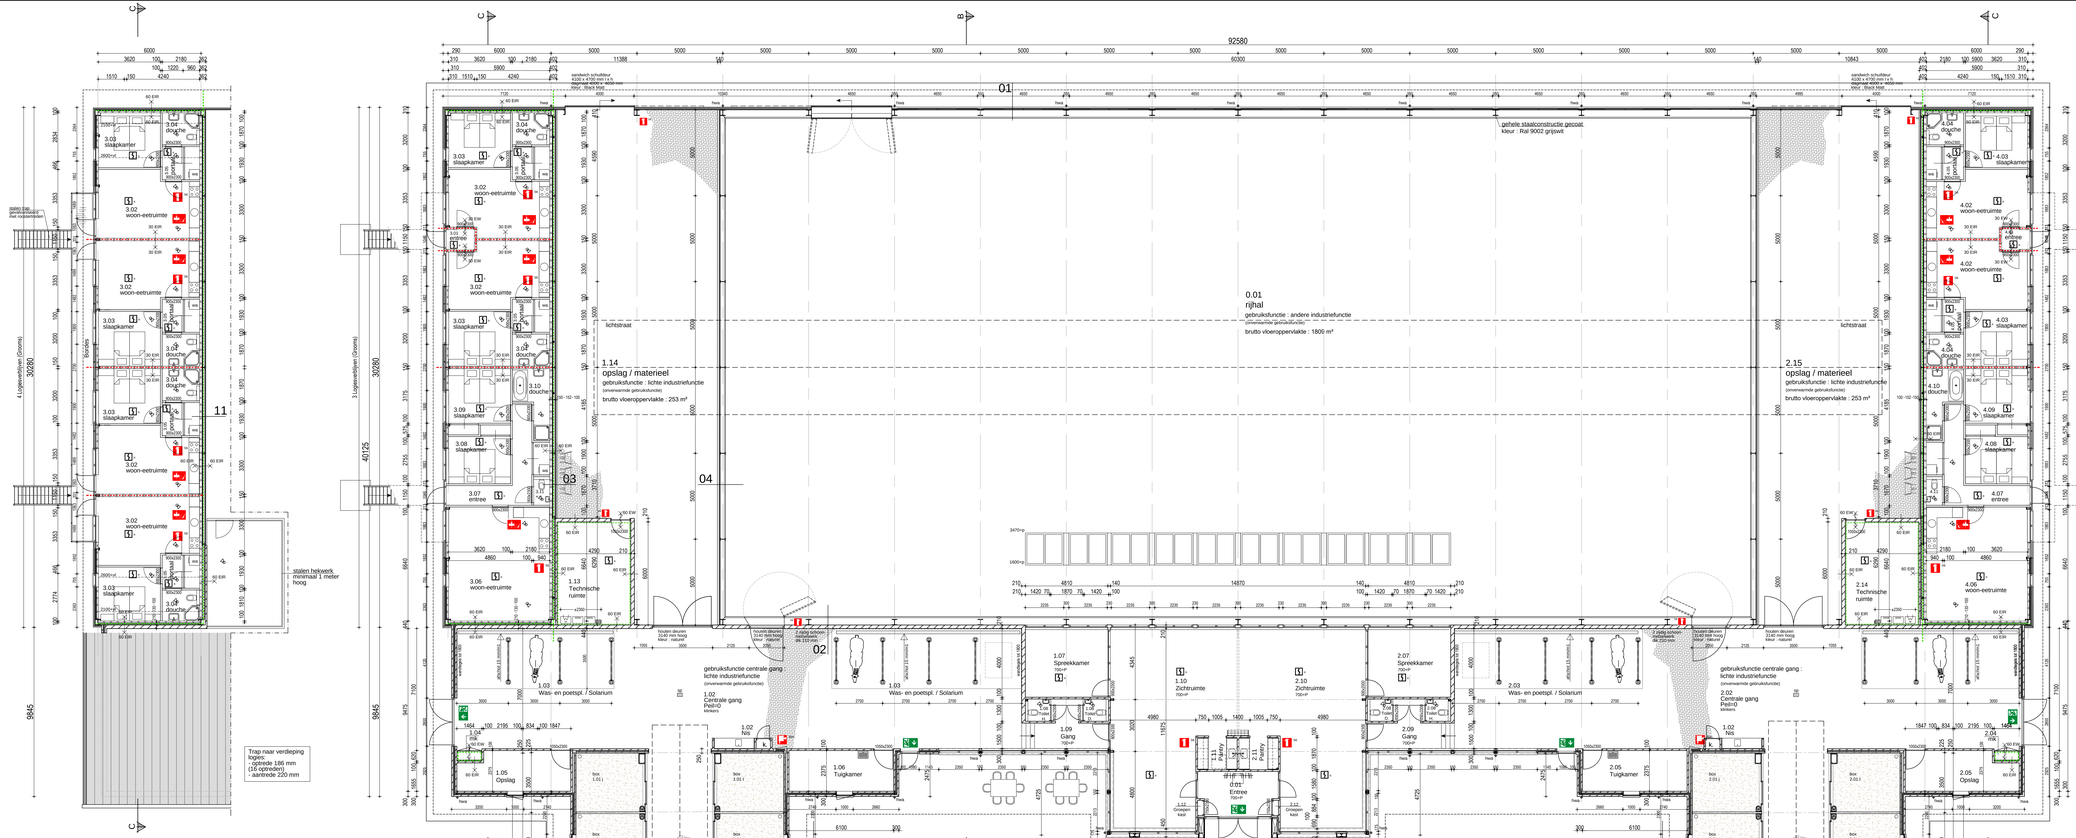

SITUATIE

Kad.gemeente : Sevenum
sectie : N
sectienr. : 13 ged. en 14
schaal : 1:2000

I = gesloten geborde put als aanvullende primaire bluswatervoorziening met onbepertkt 60 m³/h capaciteit oof 90 m³/h gedurende 4 uur.

= opstelling TAS (tankautospuit)

= brandweertoegang

- VERDIEPING - (logiesverblijven)

logiesfunctie niet gelegen in een logiesgebouw
(maximaal totaal 14 personen)
brutto vloeroppervlakte logies bg +verd.: 327 m²

Logiesfunctie
GO = 327m²
VG = 258m²

RENVOOI MATERIALEN:

= baksteen
= betonsteen (vanaf fundering tot peil)
= dragende en niet dragende binnenwanden Ytong cellenbeton (lijmwerk) vanaf peil
= metal stud wanden vanaf peil t.p.v. logiesverblijven
= prefab betonwanden (vanaf fundering)
= brandwerende scheiding van 60 minuten
= brandwerende scheiding van 30 minuten
= één richting brandwerend
= twee richtingen brandwerend
= deur zelfsluitend en brandwerend
ps =deur van binnenuit te openen zonder los voorwerp
= Vluchtroute aanduiding verlicht conform NEN 3011
= (Sproei-)schuimblusser inhoud 6 liter
= brandslanghaspel conform bouwbesluit artikel 6.28 lengte 30 mtr.
= blusdeken
= rookmelder aangesloten op lichtnet 220 V projectie volgens NEN 2555

Alle leiding doorvoeren door verdiepingsvloer logies 30 minuten WBDBO

Rapportage brandveiligheid met gelijkwaardigheid is uitgevoerd door Bureau Veldweg BV project nummer 7063 N02

NEN 6069 criteria :
E : vlamdichtheid
I : temperatuur
R : bezwijken
W : straling

= luchtafvoerventiel aangesloten op mechanische ventilatiesysteem
= luchttoevoerventiel aangesloten op mechanische ventilatiesysteem

De constructie onderdelen aan de buitengevel (m.u.v. koezijn / deurconstructies) van de bouwdelen dienen vanaf maaiveld te voldoen aan klasse D overeenkomstig NEN 13501-1.

De constructie onderdelen grenzend aan de binnenlucht dienen te worden uitgevoerd met een brand- en rookklasse D-s2, overeenkomstig NEN 13501-1.

De constructieonderdelen van het grote brandcompartiment waarin de dieren verblijven grenzend aan de binnenlucht dienen te worden uitgevoerd met een brand- en rookklasse B-s2, overeenkomstig NEN 13501-1.

De bovenzijden van de vloeren en trappen dienen te voldoen aan brand- en rookklasse Dr -s1x overeenkomstig NEN 13501-1.

Op ten hoogste 5% van de totale oppervlakte van de constructieonderdelen van elke afzonderlijke ruimte, waarvoor volgens de artikelen 2.67 tot en met 2.69 een eis gesteld, is die eis niet van toepassing. Met productspecificatie dient te worden aangetoond dat wordt voldaan aan de eisen.

Bijeenkomstfunctie
(middenvlak)
GO = 231 m²
VG = 183 m²

- PLATTEGROND -

brutto vloeroppervlakte stal 1 : 423 m²

gebruikfunctie stal 1:
lichte industriefunctie
bedrijfsmatig houden van dieren
(onverwarmde gebruiksfunctie)

ALGEMEEN:

Installaties voldoen aan het gestelde in Bouwbesluit 2012
hoofdstuk 6

drinkwaterinstallatie conform NEN 1006
gasinstallatie conform NEN 1078
warmwaterinstallatie conform NEN 1006
laagspanningsinstallatie conform NEN 1010

bescherming tegen ratten en muizen (bb: afdeling 3.17):
de uitwendige scheidingsconstructie heeft geen openingen breder dan 10mm

materialen voldoen aan het gestelde in BB. afdeling 2.8 en 2.9

kozijnen voorzien van HR++ beglazing / veiligheidsglas conform NEN 3569 / U=1,1W/m2K

vloerafscheidingen dienen te voldoen aan BB. paragraaf 2.3.1 / hoogte 1000mm boven vloerpeil

Deurmaat opdek deuren met stalen binnenkozijnen begane grond en verdieping logies gedeelte 930x2315 mm.
Deurmaat tijsenkomst -en kantoor gedeelte houten kozijnen met stompe deuren begane grond / verdieping 930x2315 mm.
Deurmaat stallen houten kozijnen met stompe deuren volgens plattegrond tekening B1

Dilatatievogen aanbrengen volgens voorschriften steenfabrikant/-leverancier.

Inbraakwerend hang- en sluitwerk van deuren, ramen en kozijnen op de begane grond en verdieping dient te voldoen aan inbraakwerendheids klasse veilig wonen klasse 2 NEN 5096.

Open stootvogen t.b.v. ventilatie voorzien van p.v.c. spouwventilatieroosters.
Open stootvogen h.o.h. 600 mm onderin en bovenin metselwerk aanbrengen.

Balustraden t.p.v. trappaten dienen min. 1.00 meter hoog te zijn en de openingen in deze afscheiding dienen max. 100 mm breed te zijn.

Uitwendige scheidingskonstrukties van verblijfsgebieden, doucheruimten en toileturimten moeten waterdicht zijn, ter beperking van het naar binnen kunnen dringen van vocht,e.e.a. volgens NEN 2778.

EPG berekening volgens rapport Poeth advies project nummer 17.2289

Vloeropleggingen vlak en strak uitvoeren, indien nodig drukverdelend oplegmateriaal

- VERDIEPING - (logiesverblijven)

logiesfunctie niet gelegen in een logiesgebouw
(maximaal totaal 14 personen)
brutto vloeroppervlakte logies bg +verd.: 327 m²

Logiesfunctie
GO = 327m²
VG = 258m²

brutto vloeroppervlakte stal 2 : 423 m²

gebruikfunctie stal 2:
lichte industriefunctie
bedrijfsmatig houden van dieren
(onverwarmde gebruiksfunctie)

DE GEHELE CONSTRUCTIE UITVOEREN VOLGENS TEKENINGEN EN BEREKENINGEN VAN DE CONSTRUCTEUR
ALLE MATEN IN HET WERK TE CONTROLEREN

OPDRACHTGEVER: LSR B.V. 783087 Witvoldweg 104 5961 ND Horst	TEKENING NO: 17-065 B1
BOUWPLAN: Nieuwbouw hippisch complex Travers (kavel 6) te Kronenberg	SCHAAL: 1:100 FORMAAT: A0+
ONDERDEEL: Besektekening Plattegronden en situatie	DATUM GETEKEND: 22-12-2017 /MW
arvalis ARCHITECTUUR & BOUWADVIES Bezoek/postadres Villa Flora Hoogkerkseweg 2bd 5914 BC Venlo T: 0478 578171 E: www.arvalis.nl	WIJZ. 1: 16-01-2018 /MW WIJZ. 2: 18-05-2018 /MW WIJZ. 3: 25-05-2018 /MW WIJZ. 4: 13-06-2018 / TL WIJZ. 5: