



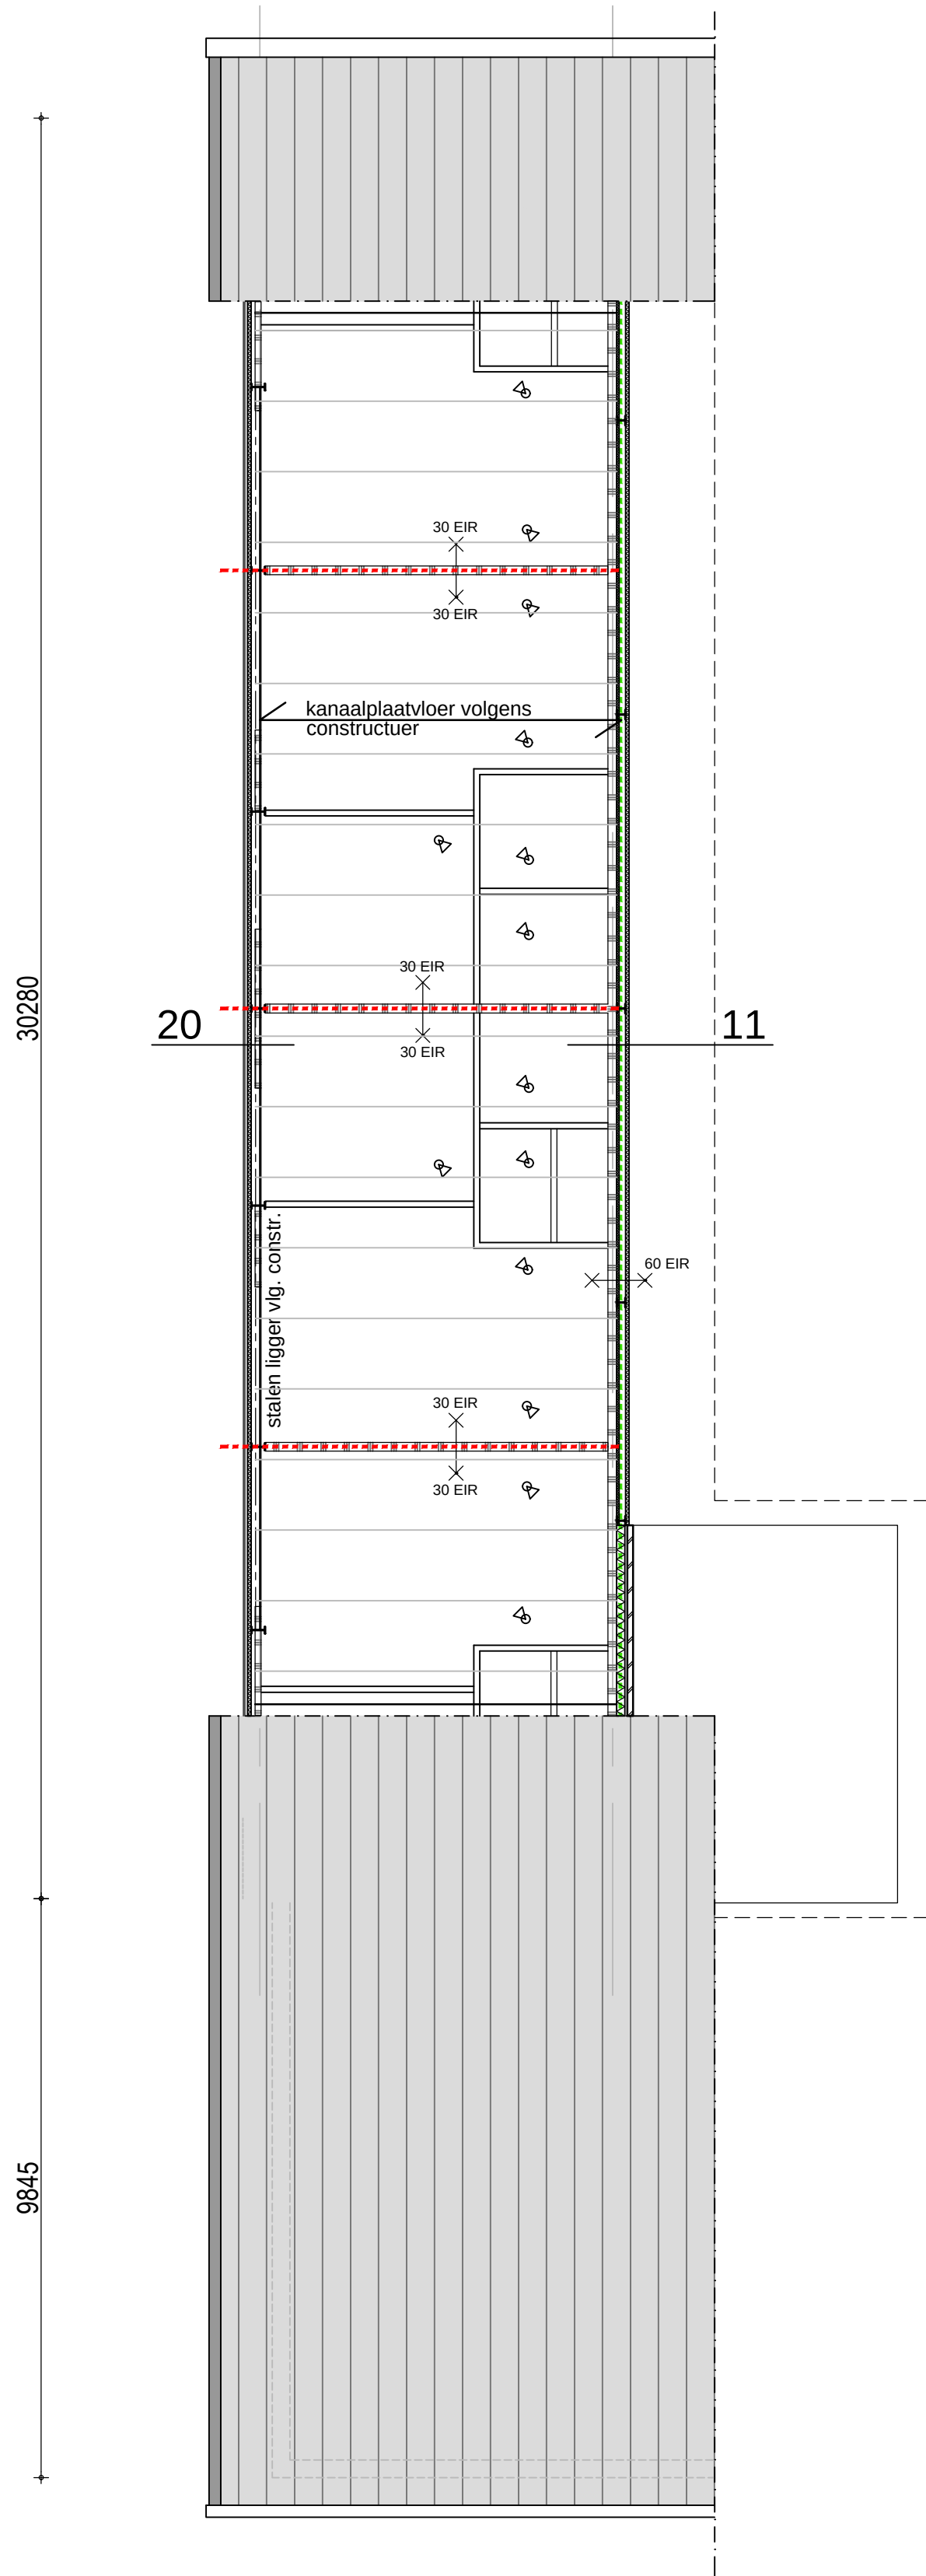


ZOLDERVLOER (linkerzijde)

Nuttige belastingen volgens opgave constructeur.
Laten volgens constructeur in gevelmetselwerk.
= luchttoevoerventiel aangesloten op mechanische ventilatiesysteem
= luchttoevoerventiel aangesloten op mechanische ventilatiesysteem

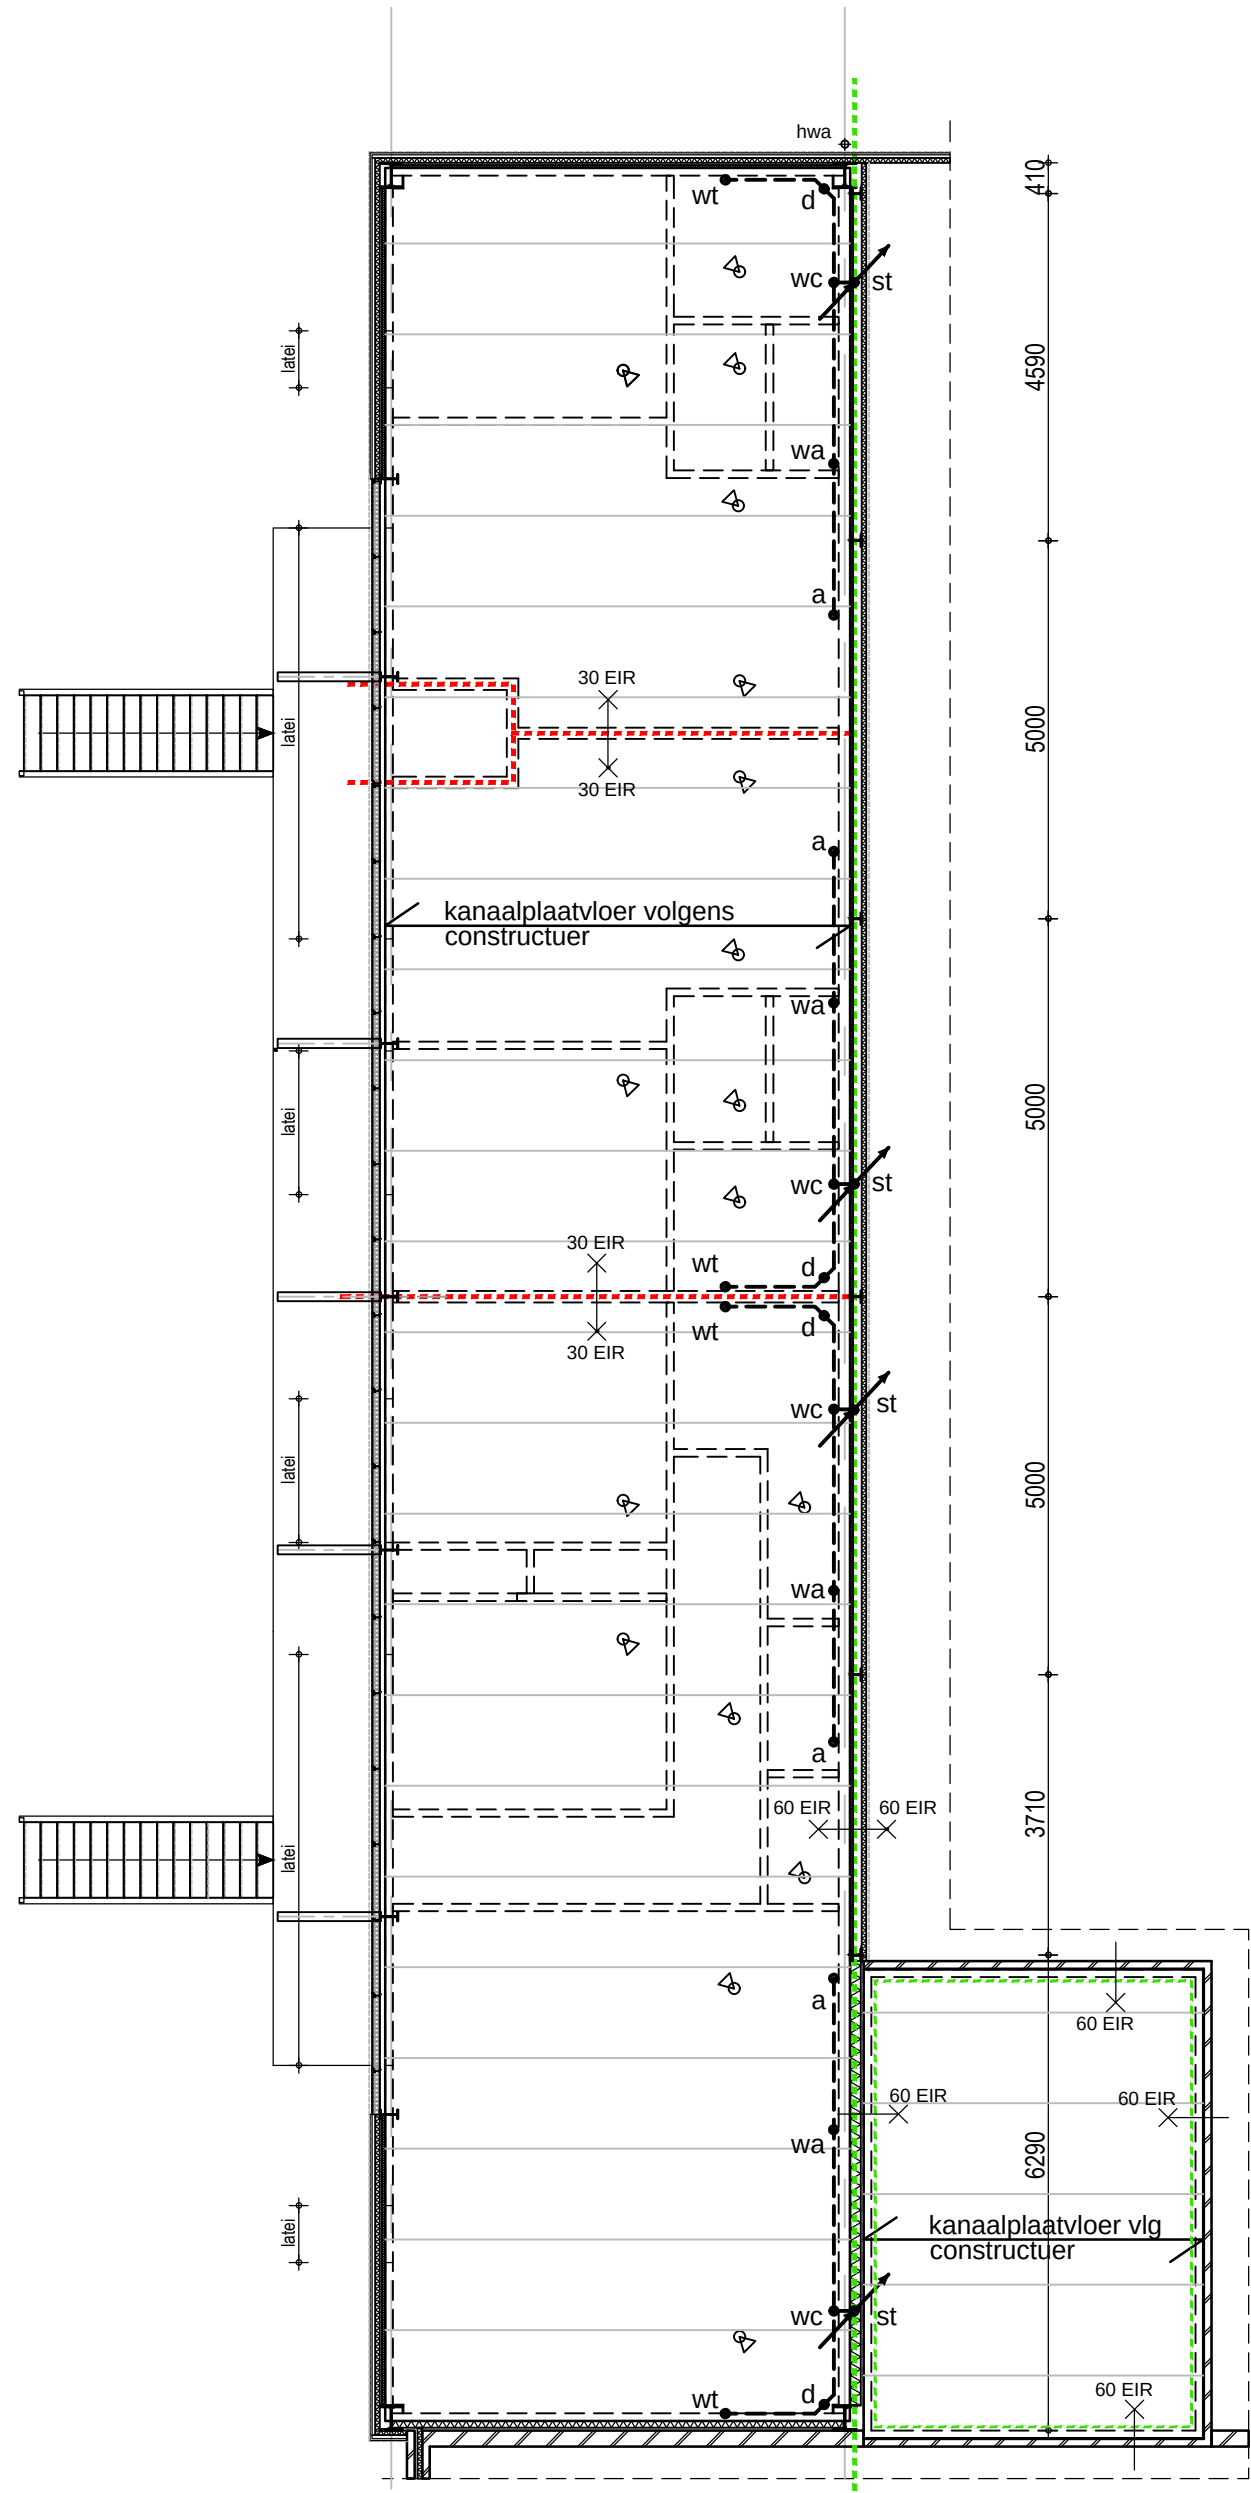


VERDIEPINGVLOER (linkerzijde)

Nuttige belastingen volgens opgave constructeur.
Laten volgens constructeur in gevelmetselwerk.
= luchttoevoerventiel aangesloten op mechanische ventilatiesysteem
= luchttoevoerventiel aangesloten op mechanische ventilatiesysteem

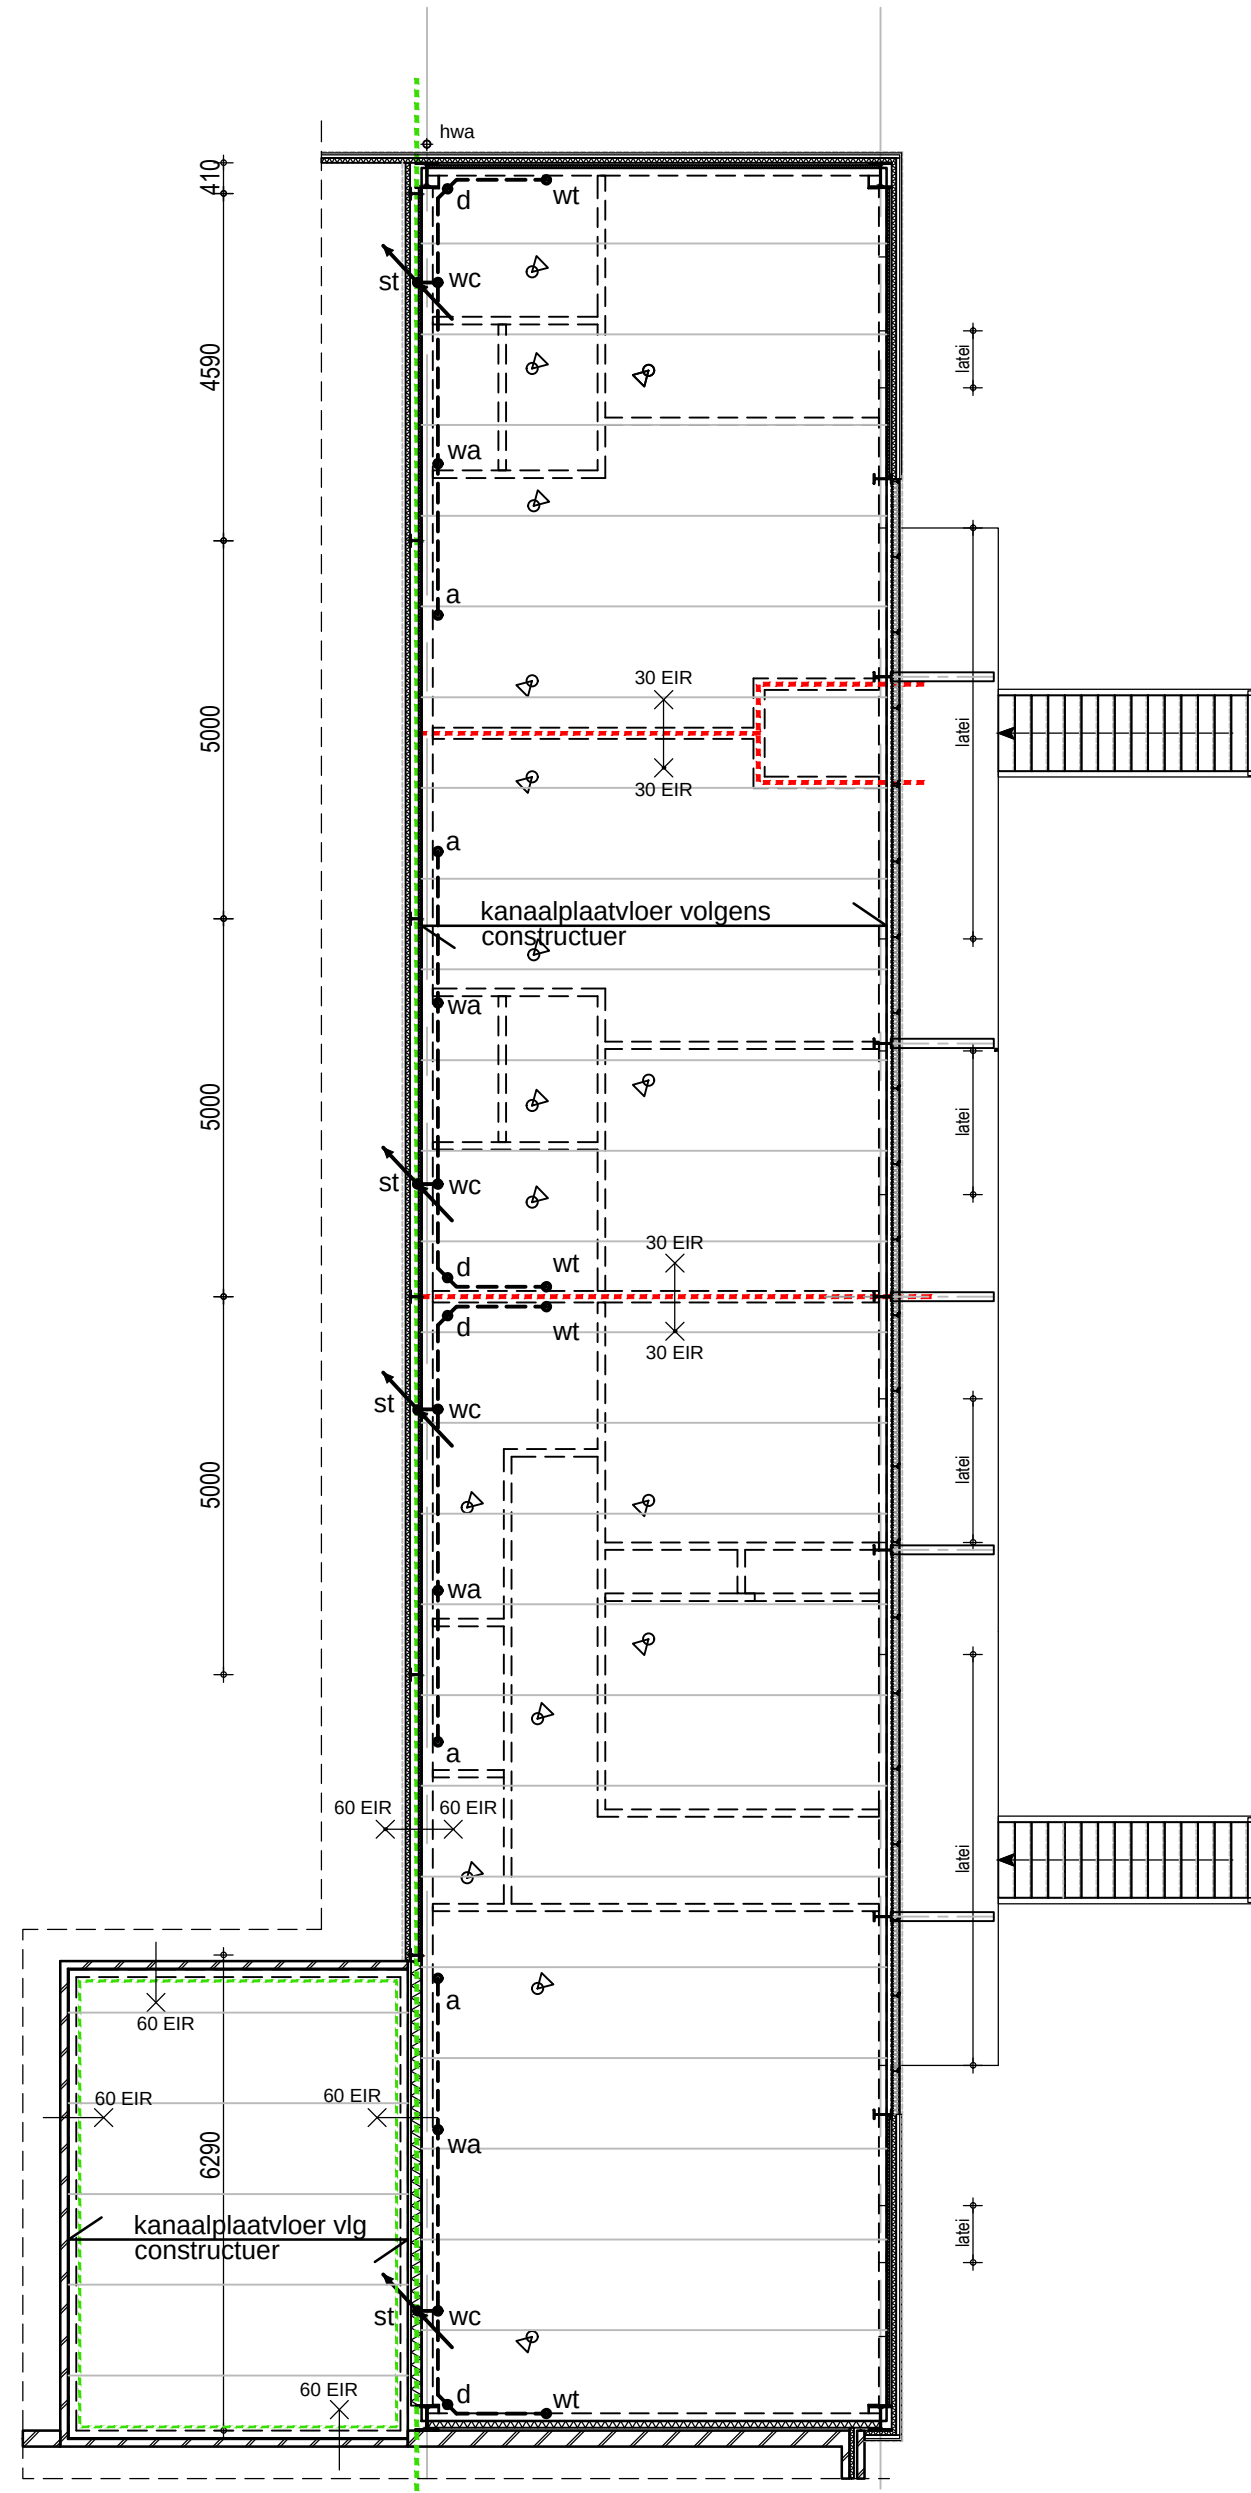

VERDIEPINGVLOER (rechterzijde)


Nuttige belastingen volgens opgave constructeur.
Laten volgens constructeur in gevelmetselwerk.
= luchttoevoerventiel aangesloten op mechanische ventilatiesysteem
= luchttoevoerventiel aangesloten op mechanische ventilatiesysteem

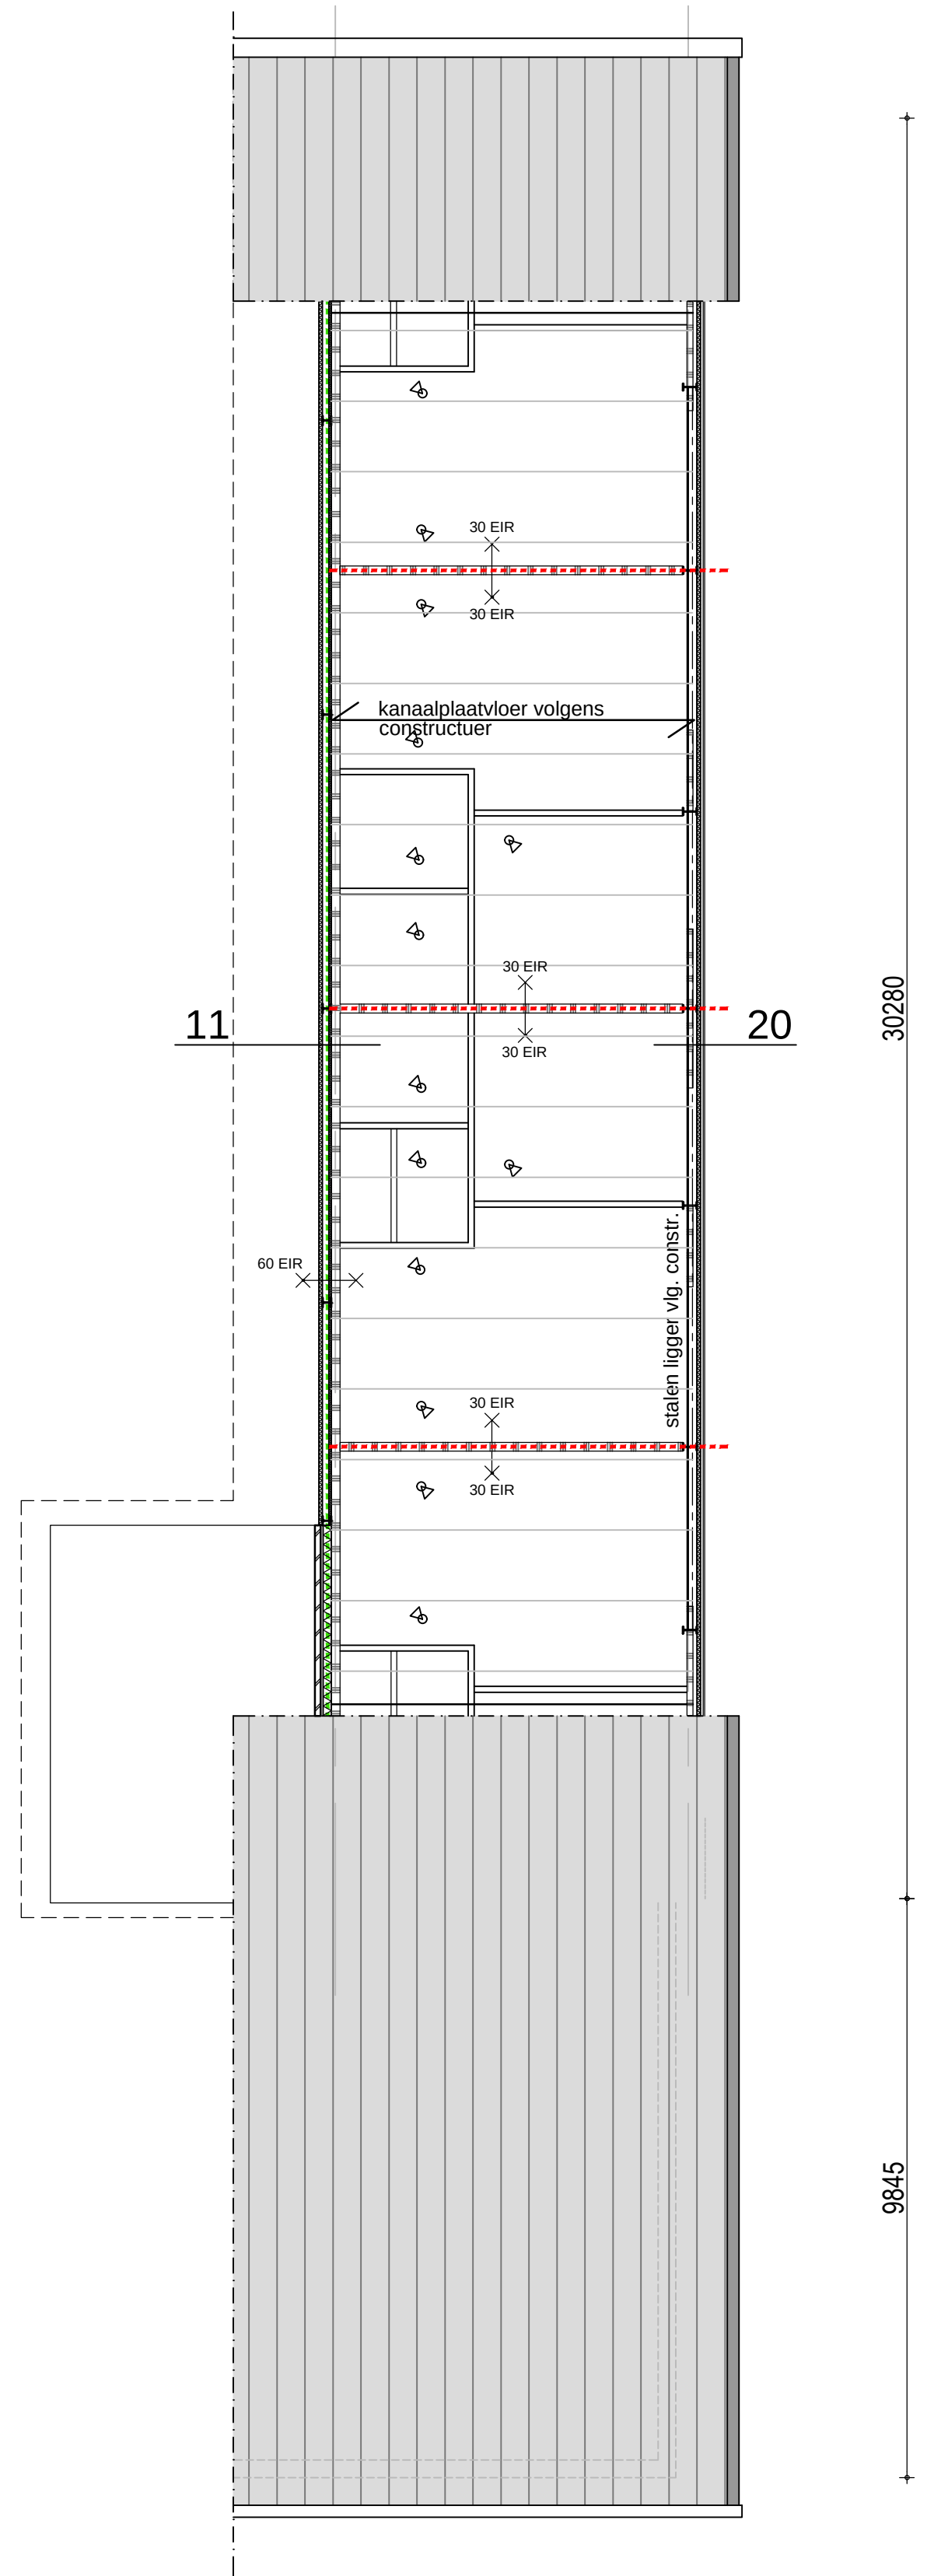

ZOLDERVLOER (rechterzijde)

Nuttige belastingen volgens opgave constructeur.
Laten volgens constructeur in gevelmetselwerk.
= luchttoevoerventiel aangesloten op mechanische ventilatiesysteem
= luchttoevoerventiel aangesloten op mechanische ventilatiesysteem

RENVOL RIOLERING:
wc Ø 110 = afvoer toilet
wt Ø 50 = wastafel
wa Ø 75 = wasautomaat
a Ø 75 = afvoer aanrecht
vw Ø 75 = afvoer vaatwasser
wtw Ø 50 = condensatvoer balansventilatie
sl. Ø 110 = standleiding
onsp. Ø 75 = ontspanningsleiding
hwa Ø 80 = afvoer hemelwater
--- = vuilwaterafvoer

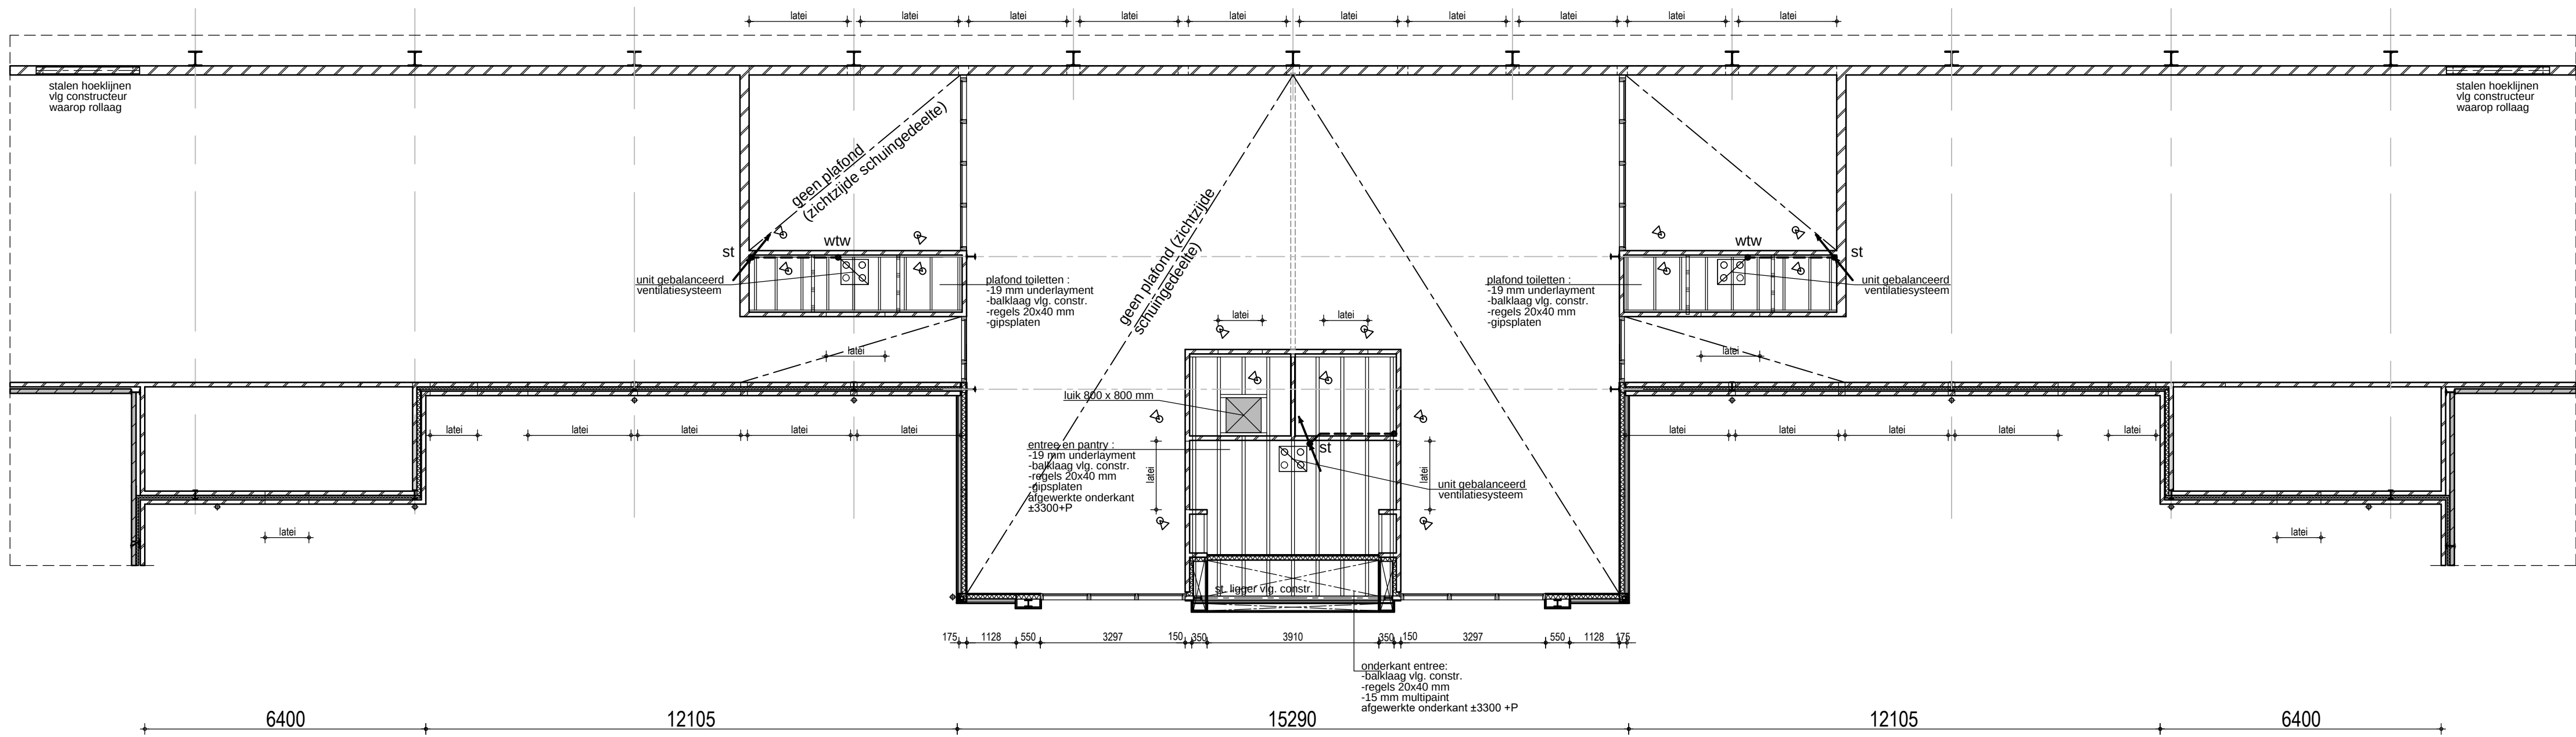

VERDIEPINGVLOER en BALKLAAG (middenstuk)

Nuttige belastingen volgens opgave constructeur.
Laten volgens constructeur in gevelmetselwerk.
= luchttoevoerventiel aangesloten op mechanische ventilatiesysteem
= luchttoevoerventiel aangesloten op mechanische ventilatiesysteem

DE GEHELE CONSTRUCTIE UITVOEREN VOLGENS TEKENINGEN EN BEREKENINGEN VAN DE CONSTRUCTEUR
ALLE MATEN IN HET WERK TE CONTROLEREN

OPDRACHTGEVER: LSR B.V.
Witveldweg 104
5961 ND Horst
703087
TEKENING NO:
17-065 B5

BOUWPLAN: Nieuwbouw hippisch complex
Travers (kavel 6) te Kronenberg
SCHAAI: 1:100
FORMAAT: A0-

ONDERDEEL: Bestektekening
Verdiepingsvloer en balklaag
DATUM GETEKEND: 03-01-2018 / MW

arvalis
ARCHITECTUUR & BOUWADVIES
Bouwkostenadvies
Vrijlaan 10
5228 BC Venlo
T. 0478 578257
www.arvalis.nl
WIJZ. 1: 16-01-2018 / MW
WIJZ. 2: 25-05-2018 / MW
WIJZ. 3: 13-06-2018 / TL
WIJZ. 4:
WIJZ. 5: