

NEXIT

TEKENINGNR.
BT00

DATUM
07.06.2017

NEXIT ARCHITECTEN
STATENLAAN 8
6828 WE ARNHEM

T +31 (0)26 44 61 368
E STUDIO@NEXITARCHITECTEN.NL
I WWW.NEXITARCHITECTEN.NL

PROJECT
Uitbouw woonhuis
Drempt

OPDRACHTGEVER
K. Schaart en A. Mauch
Kerkstraat 88
6996AJ Drempt

PROJECTNUMMER
17-432


ONDERDEEL
Bestaande toestand

FORMAAT
A3

SCHAAL
1:1000 / 1:200 / 1:100

STATUS
Definitief

GETEKEND
PR

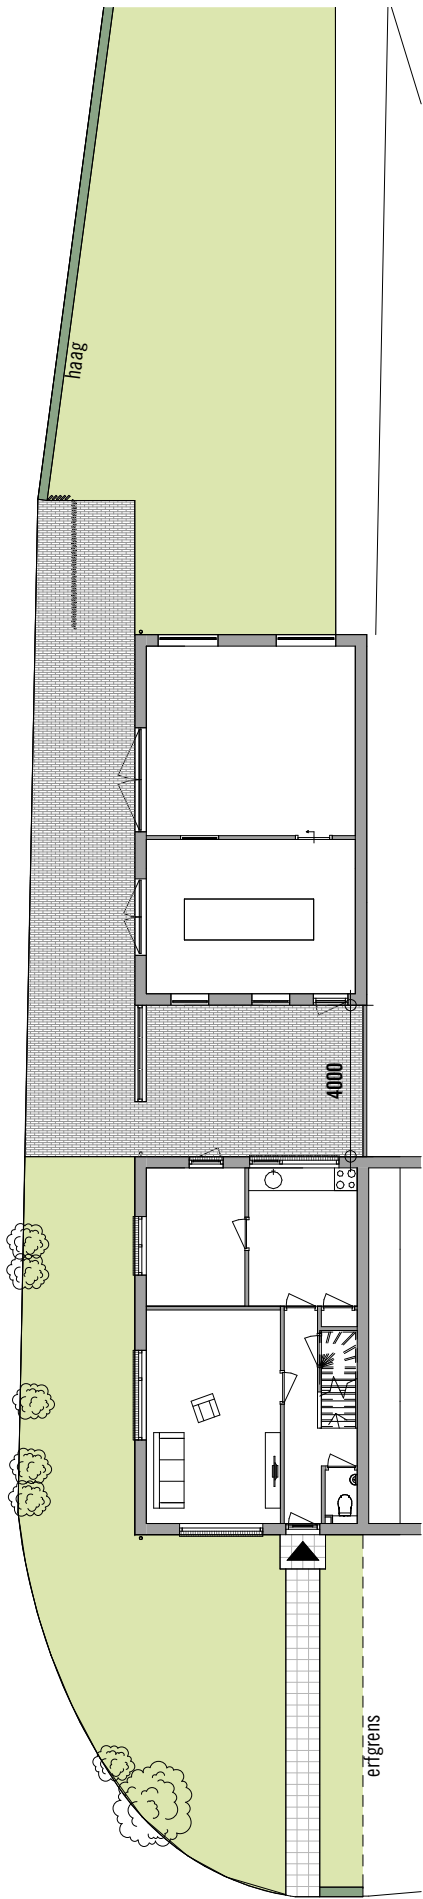


Situatie 1:200




Situatie 1:1000


Kadastrale gemeente: Bronckhorst
Sectie: i
Perceel: 1990
Schaal: 1:1000

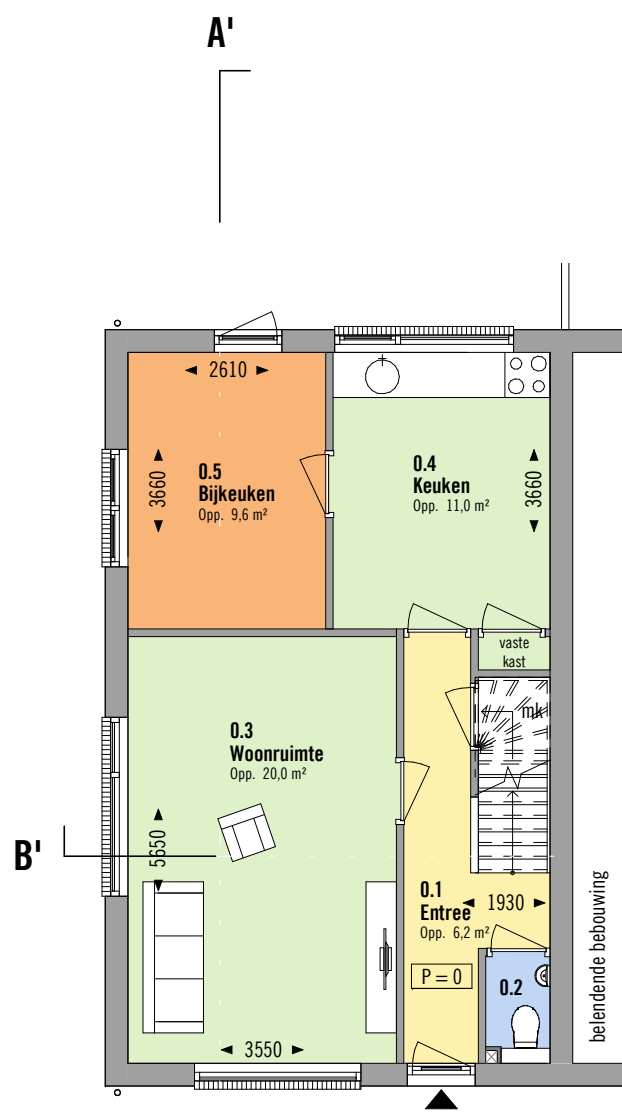


Begane grond bestaand

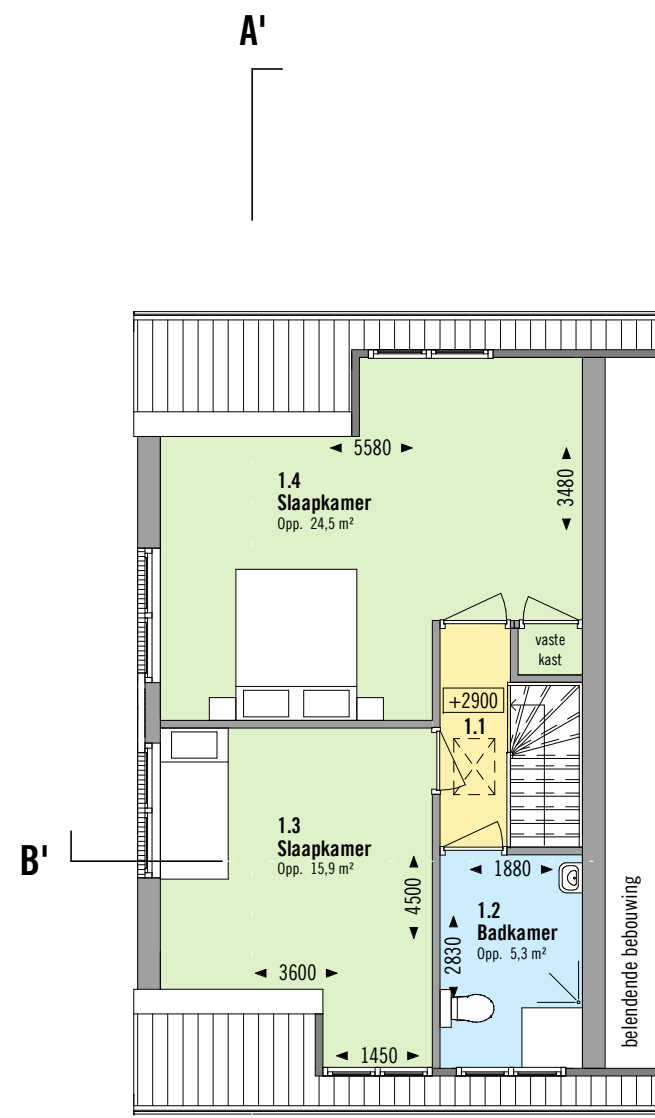


1e Verdieping bestaand

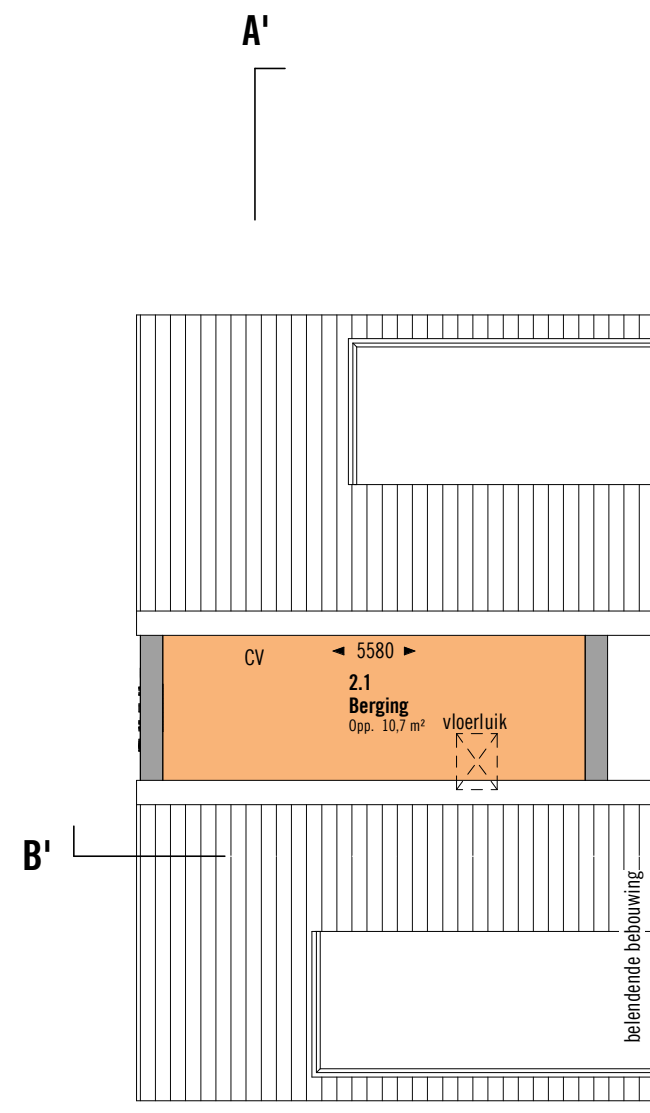


2e Verdieping bestaand

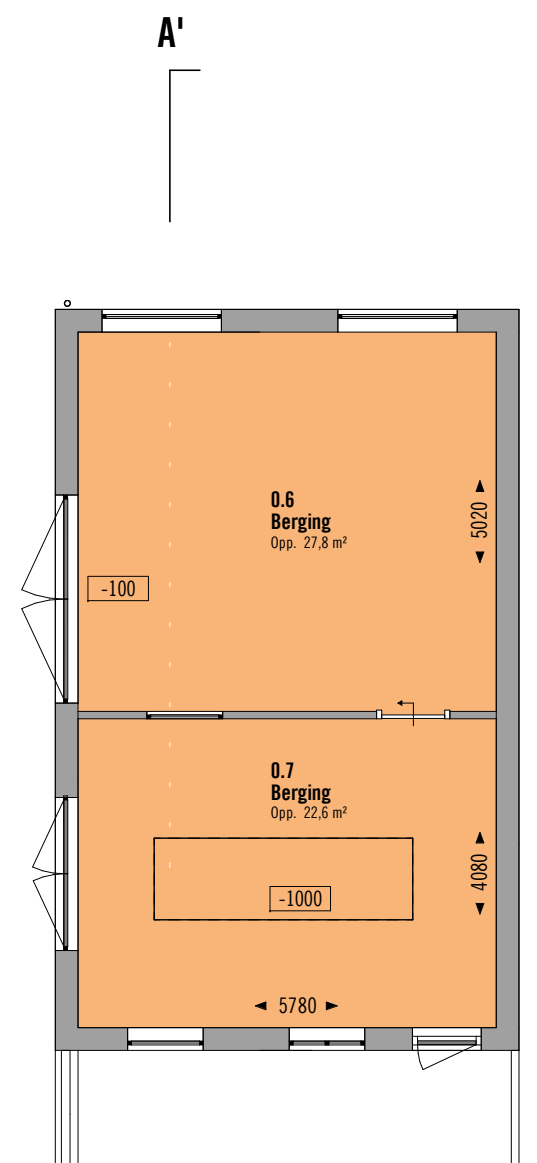


Begane grond schuur

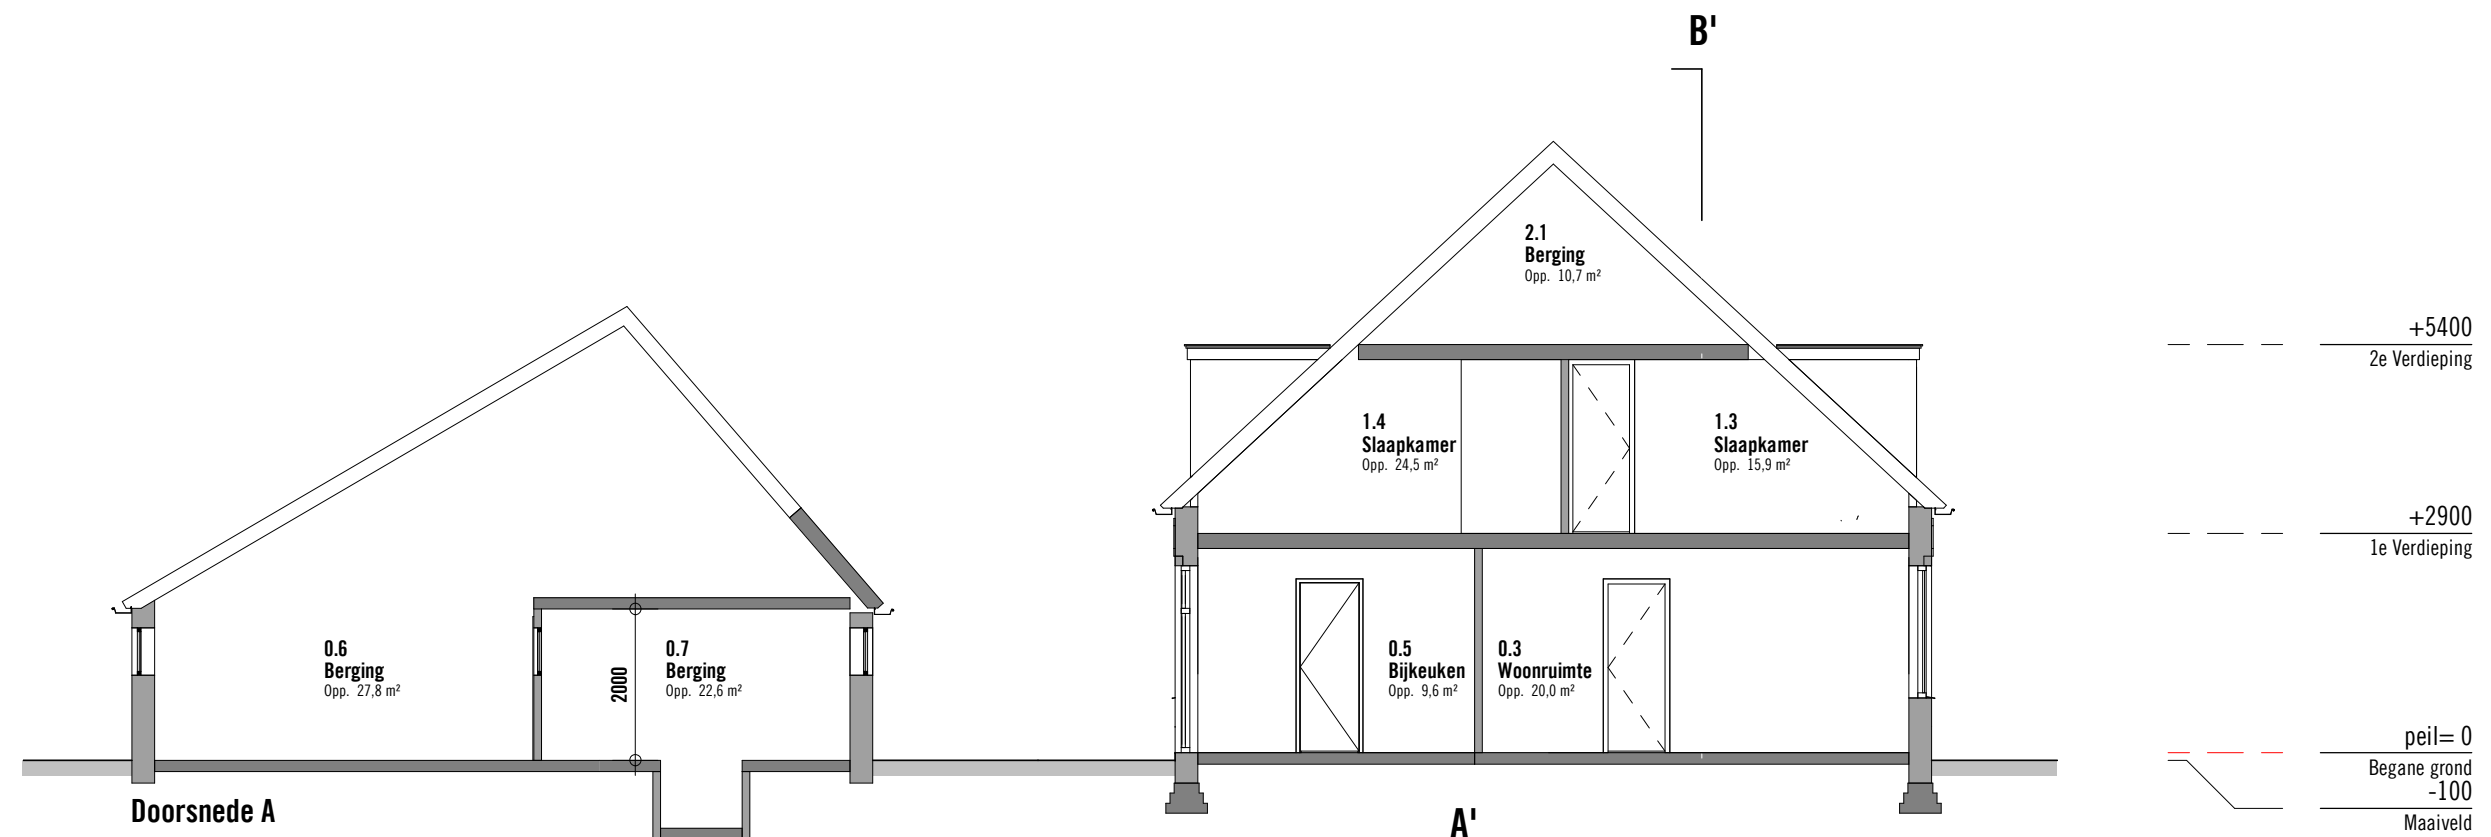

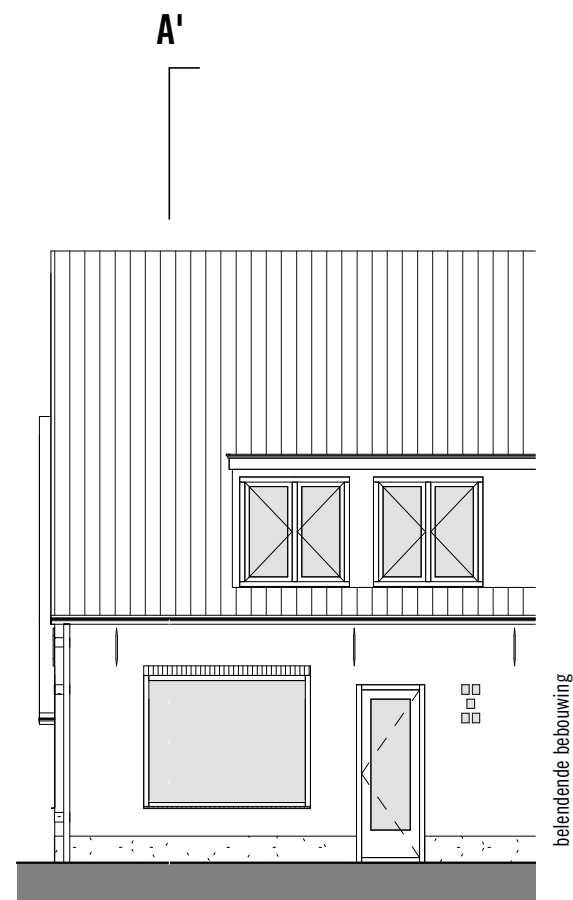

Voor aanzicht bestand

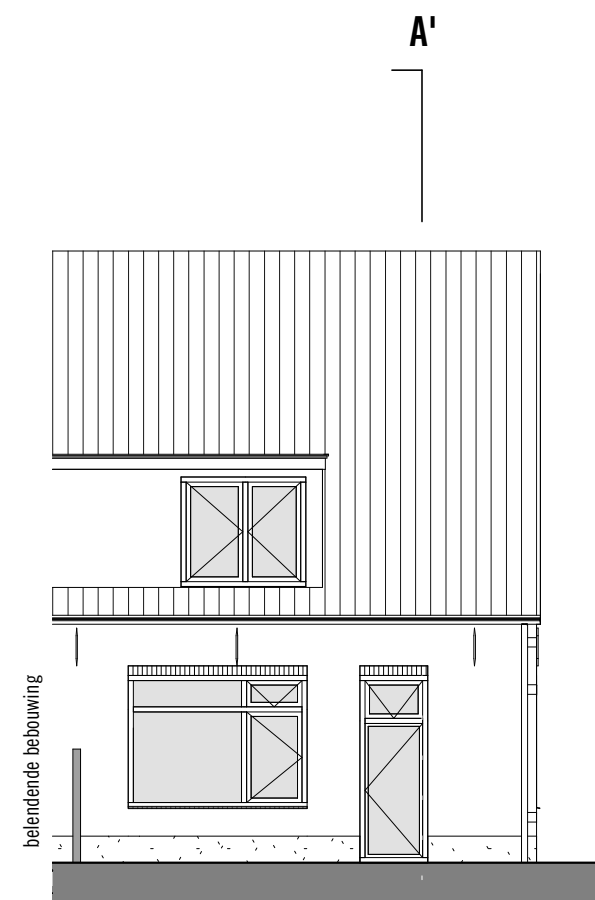

Achter aanzicht bestand

— — — — —	+8085
	Nok
— — — — —	+5400
	2e Verdieping
— — — — —	+2900
	1e Verdieping
— — — — —	peil= 0
	Begane grond
— — — — —	-100
	Maaiveld



Linker aanzicht bestand

— — — — —	+8085
	Nok
— — — — —	+5400
	2e Verdieping
— — — — —	+2900
	1e Verdieping
— — — — —	peil= 0
	Begane grond
— — — — —	-100
	Maaiveld

onderdeel
Gevels

tekeningnr.
BT40-1

datum
07.06.2017

schaal
1:100

formaat
A3



3D Voorzijde



3D Achterzijde