

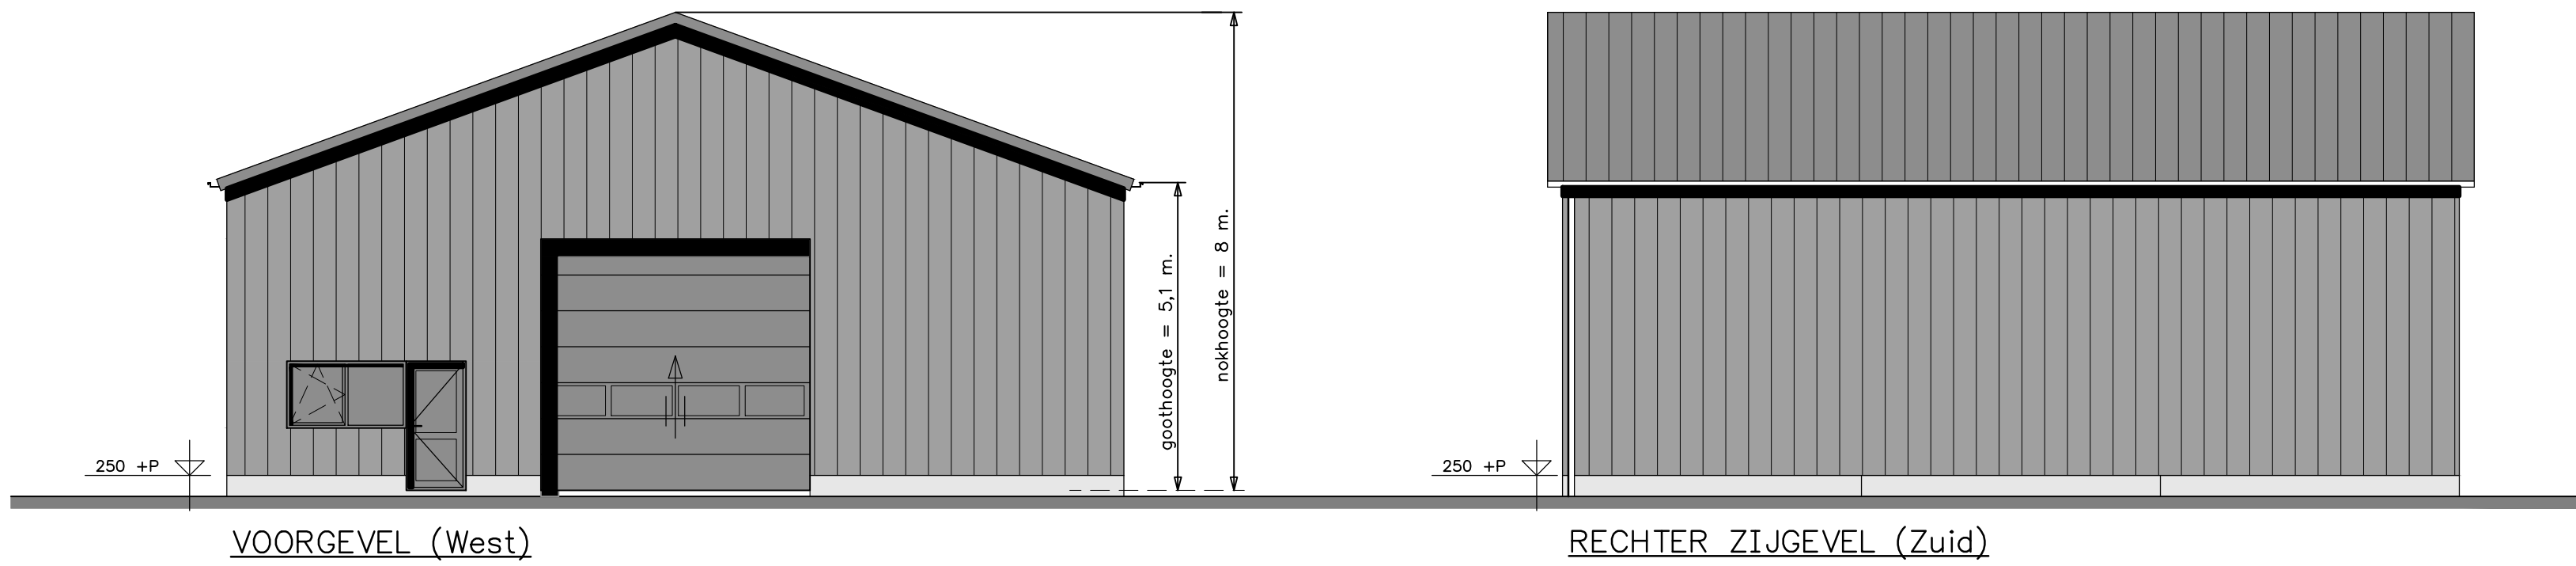
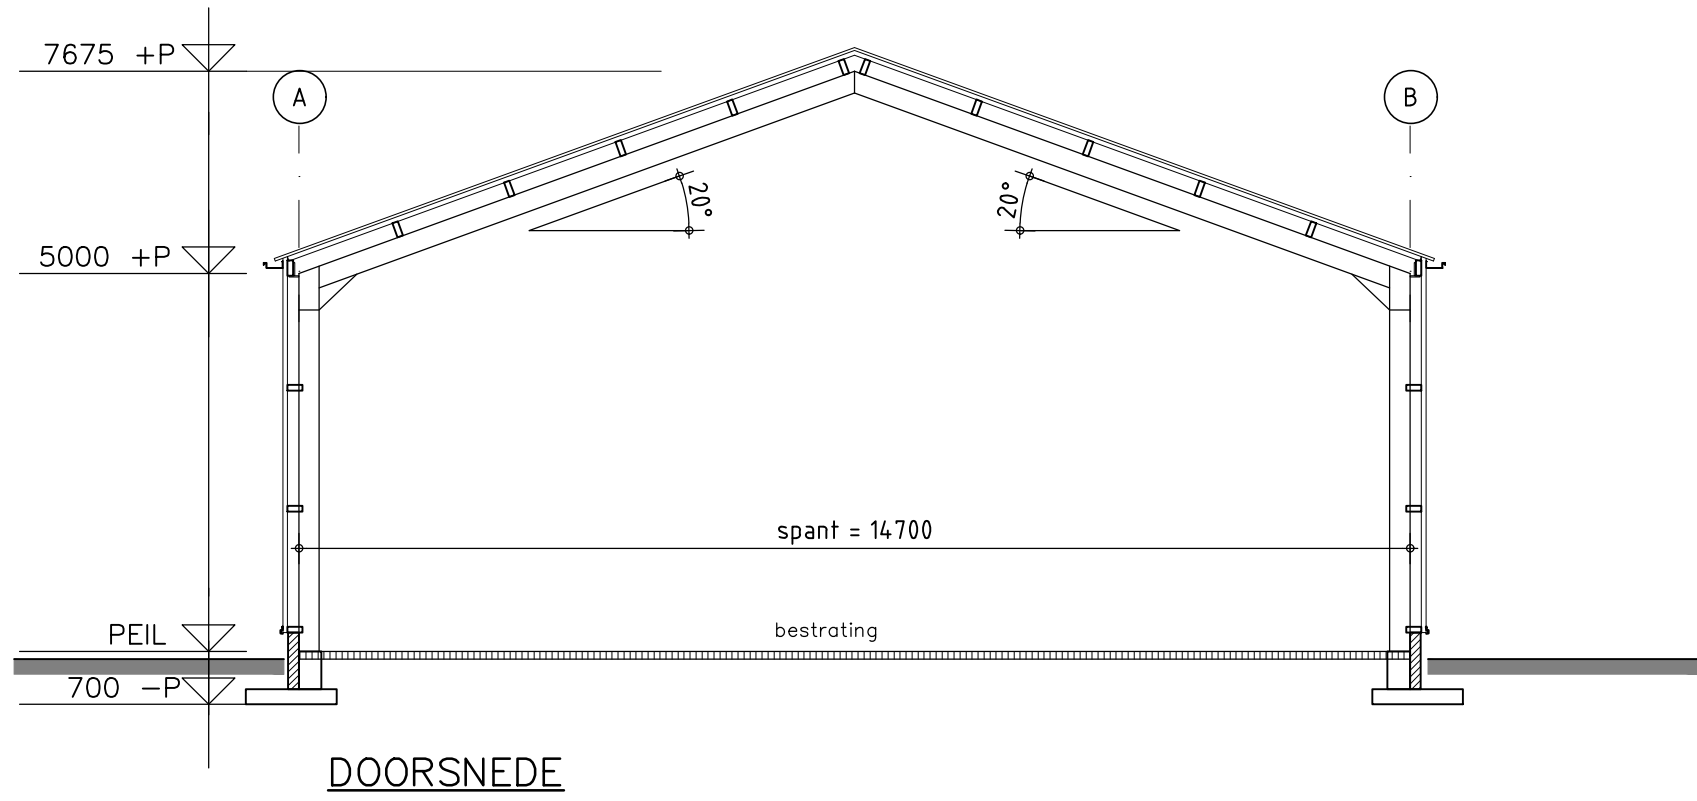
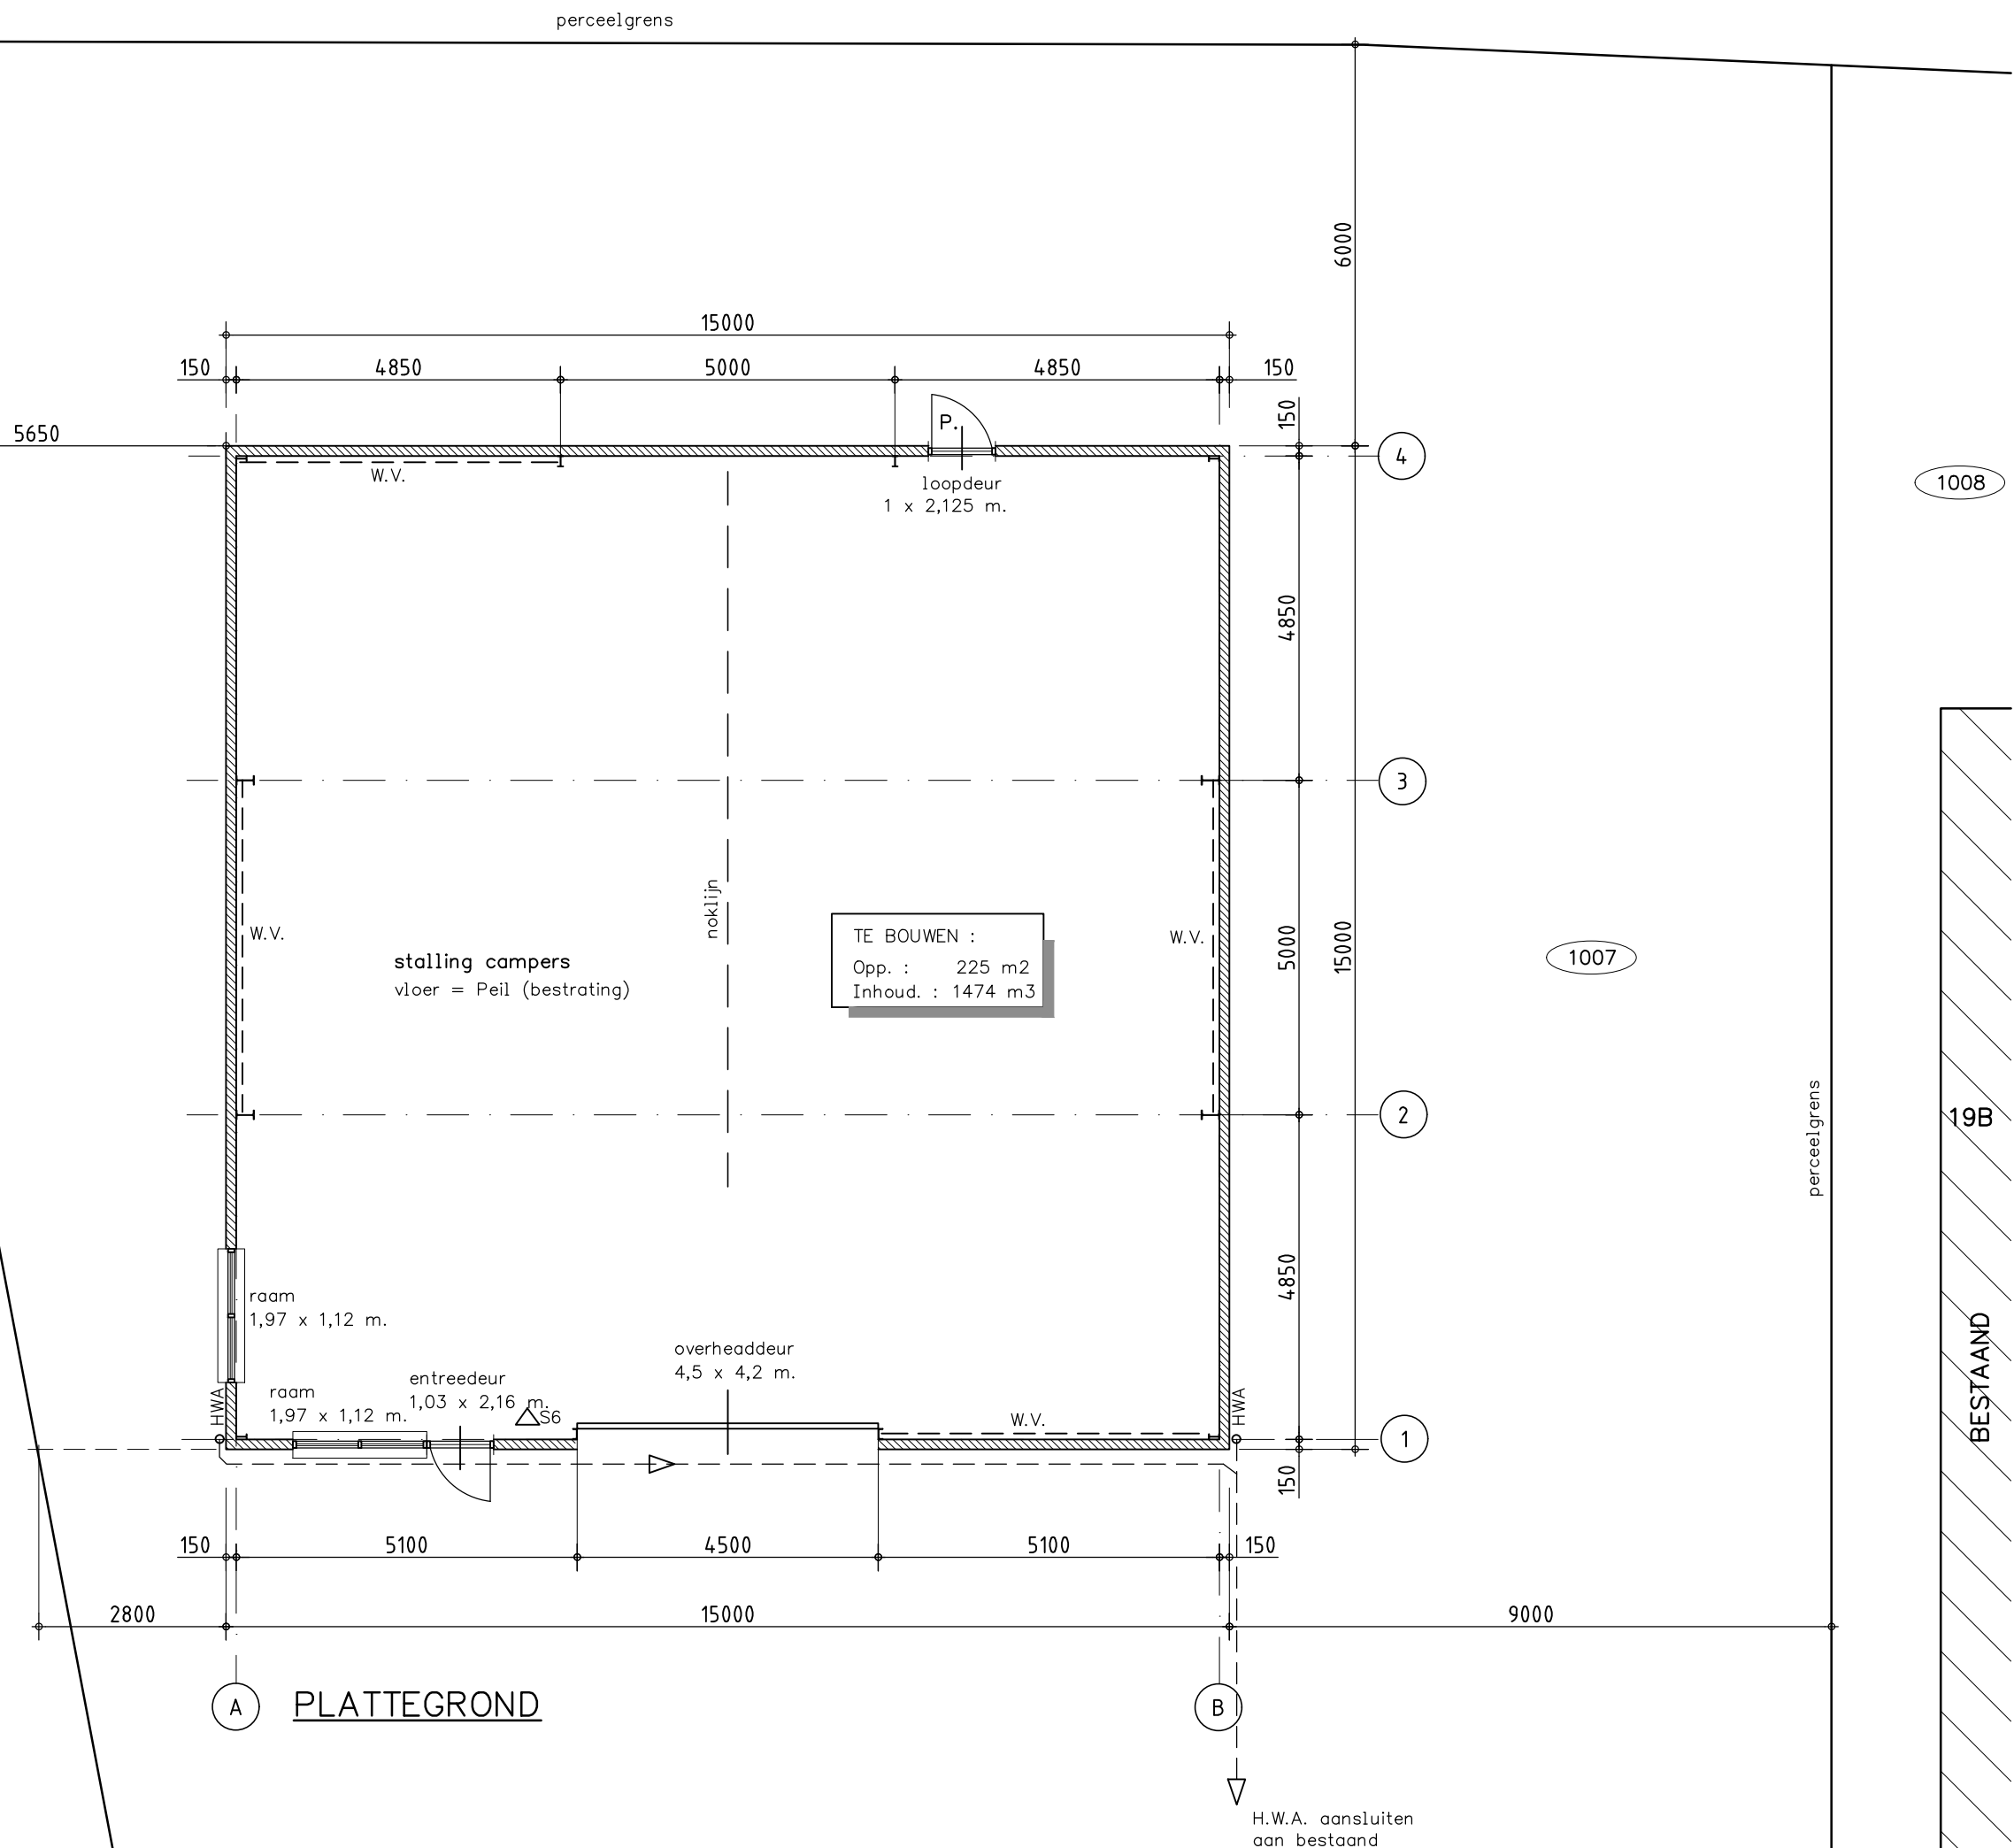


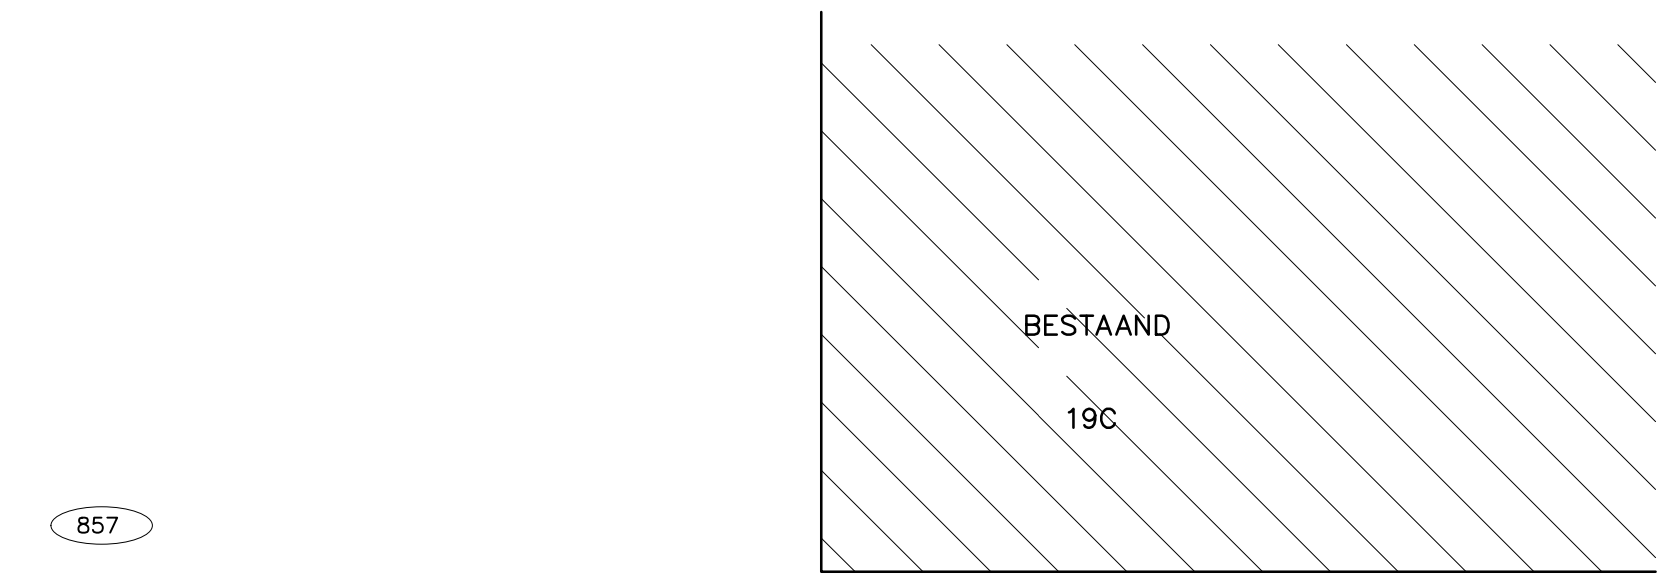

Voor detailtekeningen zie blad 02

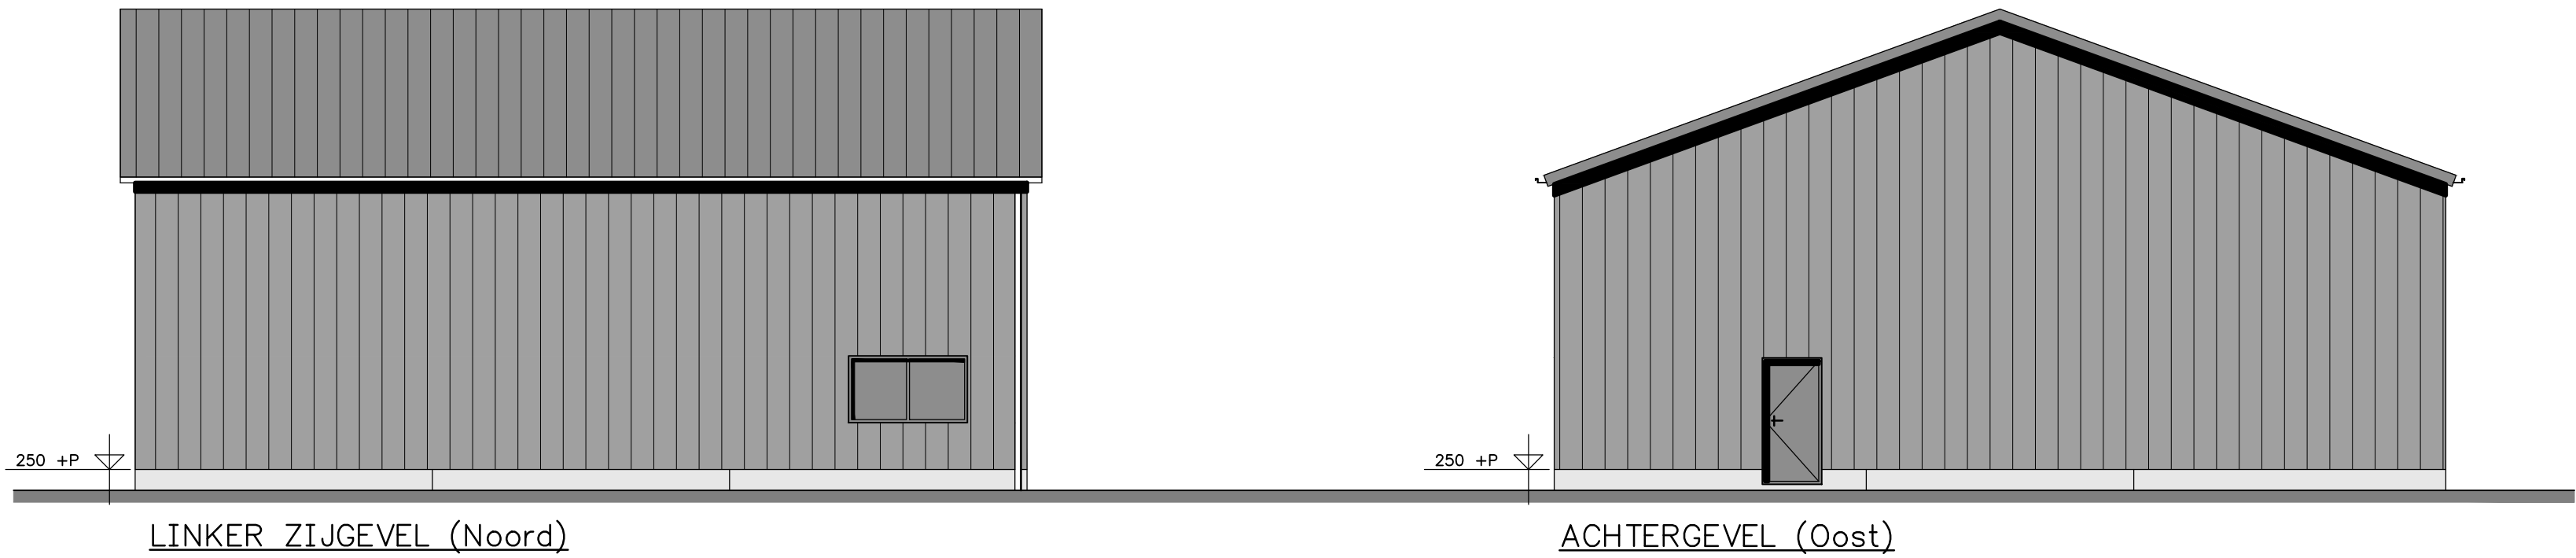

—Het gebouw bestaat uit één bouwlaag
—Het gebouw wordt niet verwarmd
—Het Peil van de nieuwbouw is gelijk aan het Peil bestaand
—Peil = 10 cm +maaiveld
—Gebouw: overige gebruiksfunctie

Bouwbesluit 2012, artikel 2.67
1. Alle toegepaste constructie onderdelen welke grenzen aan de binnenlucht dienen te voldoen aan brandklasse B en rookklasse s2, volgens NEN-EN 13501-1

Bouwbesluit 2012, artikel 2.68
1. Alle toegepaste constructie onderdelen welke grenzen aan de buitenlucht dienen te voldoen aan brandklasse D, volgens NEN-EN 13501-1

Bouwbesluit 2012, artikel 2.69
1. Bovenzijde vloer die grenst aan de binnenlucht dient te voldoen aan rookklasse s1fl en brandklasse Dfl, volgens NEN-EN 13501-1
2. Bovenzijde vloer die grenst aan de buitenlucht dient te voldoen aan brandklasse Dfl, volgens NEN-EN 13501-1

—Het gebouw bestaat uit één brand- en rookcompartment van 225 m2

△S6 Sproeischuimblusser inhoud 6 liter (vorstbestendig)
P. Vluchtdoor voorzien van paniek-sluiting

RENNVOOI	
DAK	: Dubbelwandige stalen panelen type 60/95 : kleur: antraciet (RAL 7016) : Stalen windveren kleur antraciet (RAL 7016) : Stalen passtukken antraciet (RAL 7016)
DAKGOTEN	: Alu bakgoten; kleur: zink zilver (RAL 9007) : HWA; PVC Ø100mm middengrijs (RAL 7036)
WANDEN	: Dubbelwandige stalen panelen type 60 : kleur: merlin grey (RAL 1804005)
TRASRAAM	: Betonplint PABESO 14-4 PU tot 0,25 m.+P : glad beton; kleur: grijs
OVERHEADDEUR	: Staal; kleur: antraciet (RAL 7016)
LOOPDEUR	: Staal; kleur: antraciet (RAL 7016)
ENTREEDEUR	: Kunststof; kleur: antraciet (RAL 7016)
RAMEN	: Kunststof; kleur: antraciet (RAL 7016)
Gordingen, spanten, fundering volgens berekening constructeur.	

OPDRACHTGEVER:	Dhr. B.F. Terink Vierakkersestraatweg 19A 7233 SC Vierakker 06-47818521 info@hanzestadcampers.nl	GEWIJZIGD :
WERK:	Plattegrond/Doorsnede/Gevels van een loods	GEWIJZIGD : 04-05-'18 ME GEWIJZIGD : 10-04-'18 ME
GEMEENTE:		DATUM: 17-01-'18 ME
ZAAKNUMMER:		SCHAA: 1:100
Deze tekening is eigendom van Louis Huisman en Zn. B.V. te Gemert en mag zonder haar schriftelijke toestemming niet worden vermenigvuldigd of gekopieerd noch aan derden ter inzage worden gegeven.		BLADNO.: 02
HUISMAN GEMERT Louis Huisman & Zn. B.V. Hallenbouw - Bouwmaterialen		WERK NR: 13111