

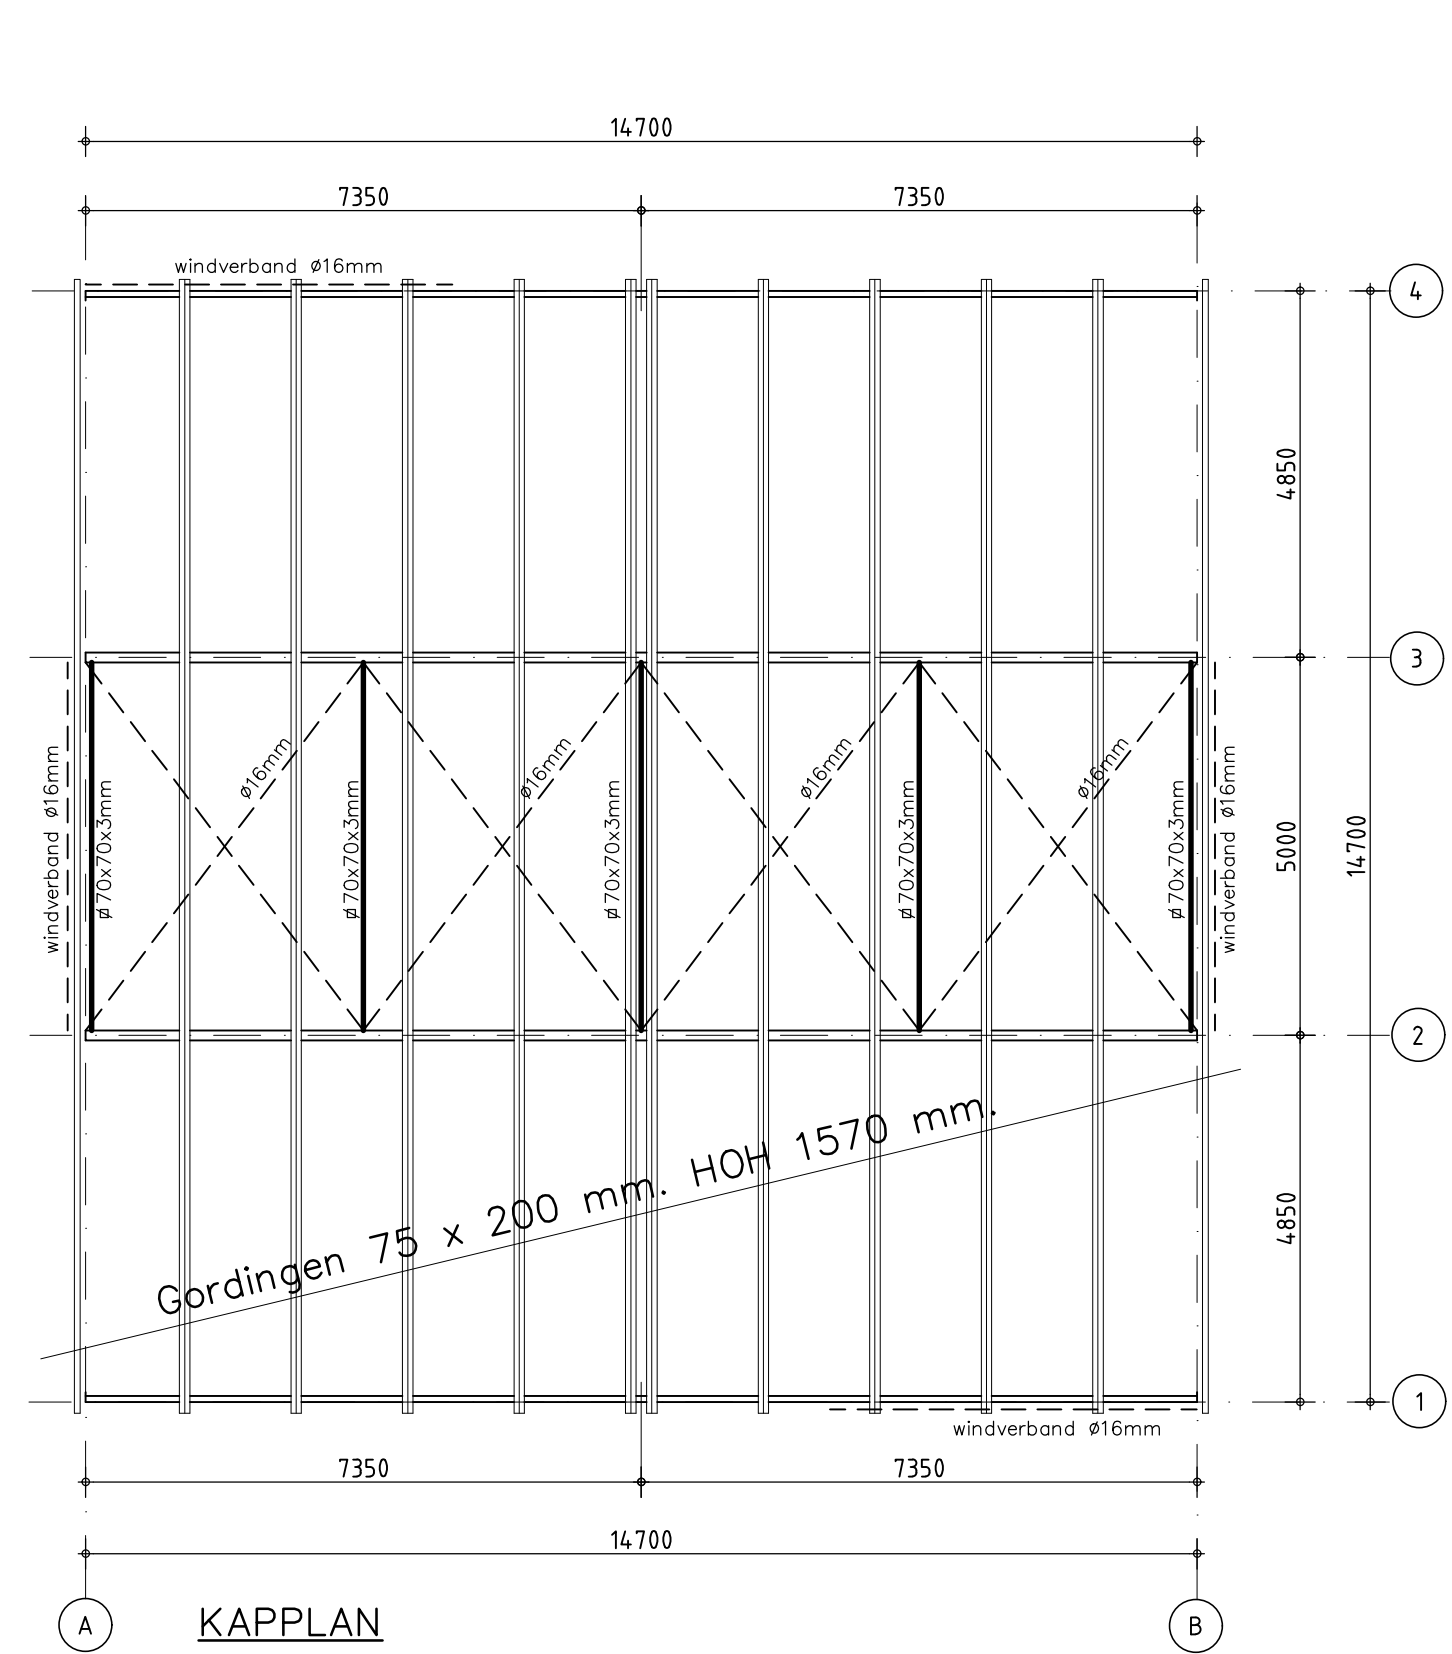
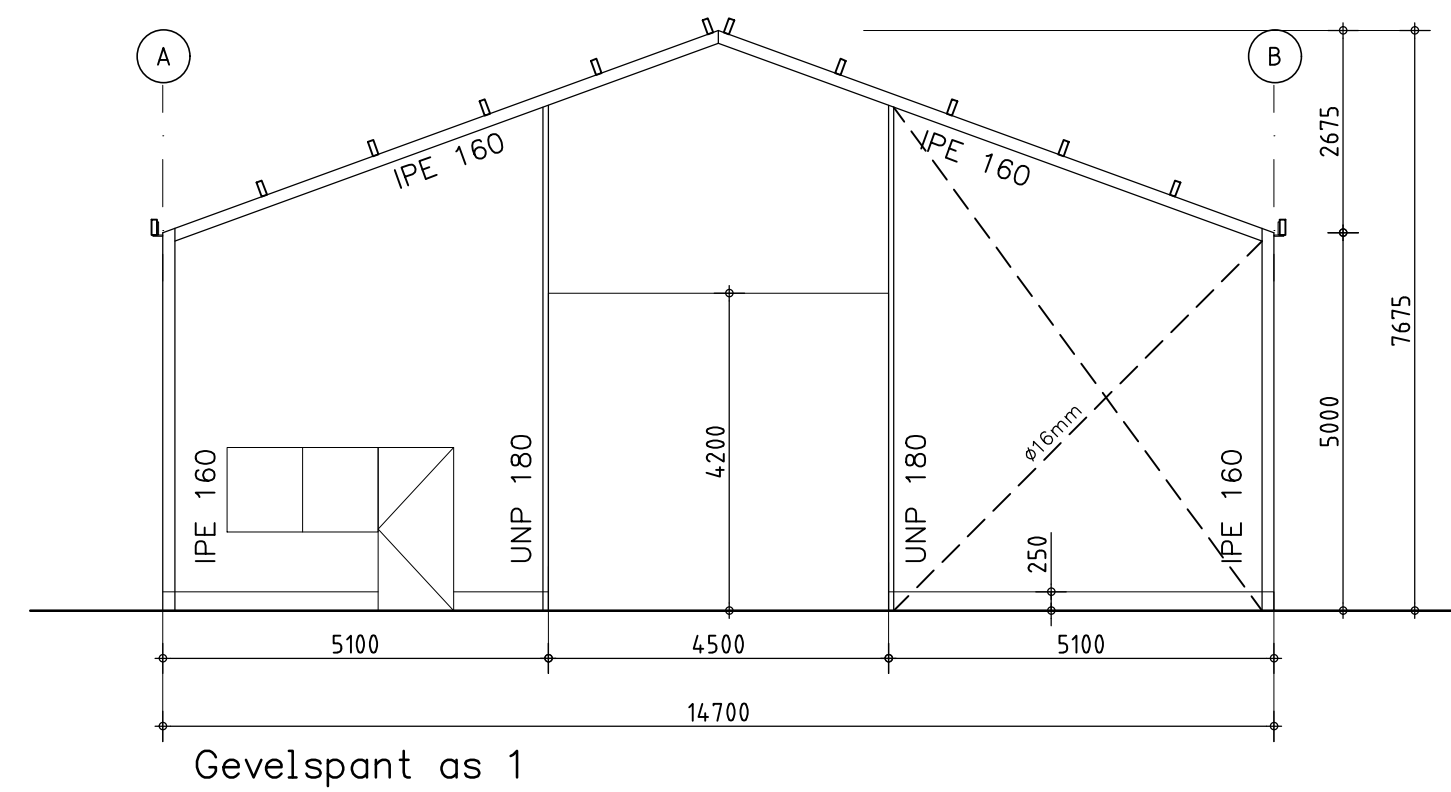
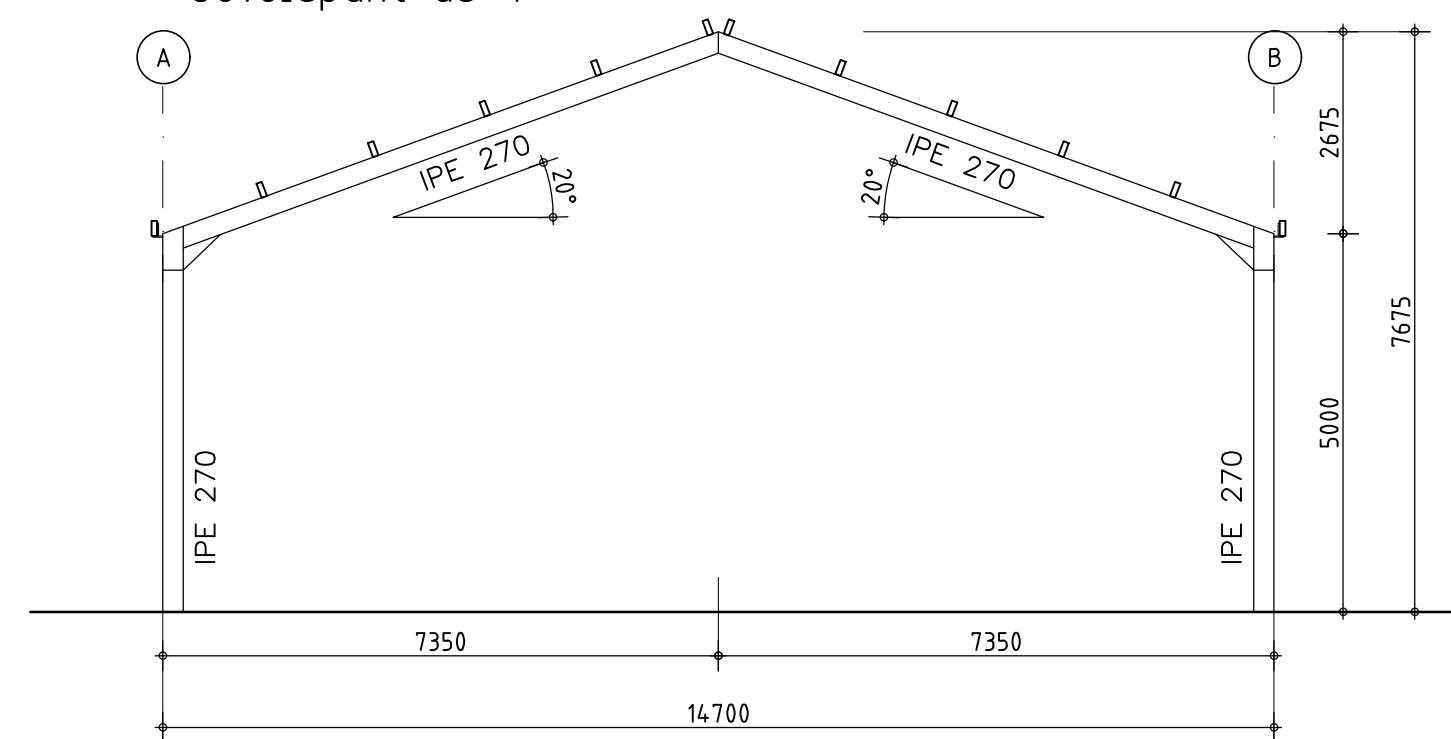
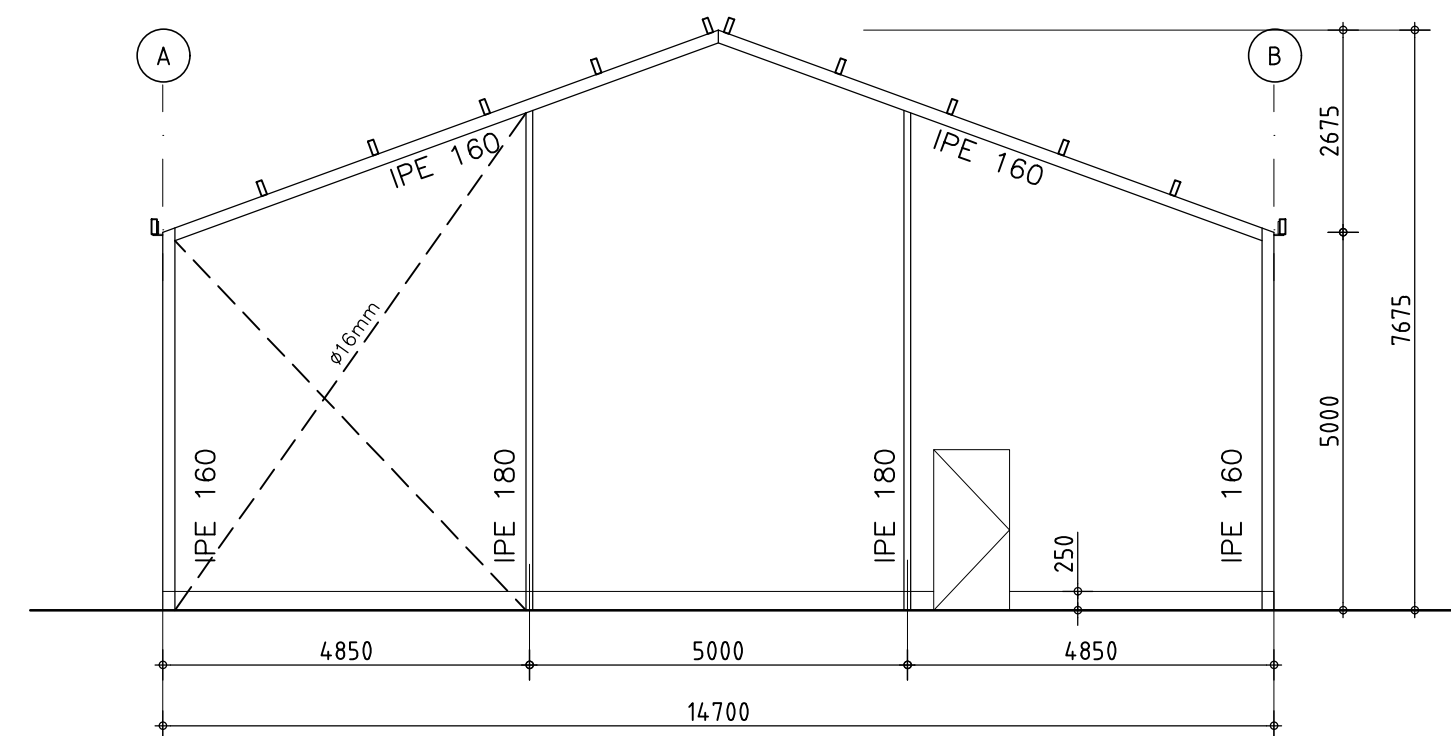
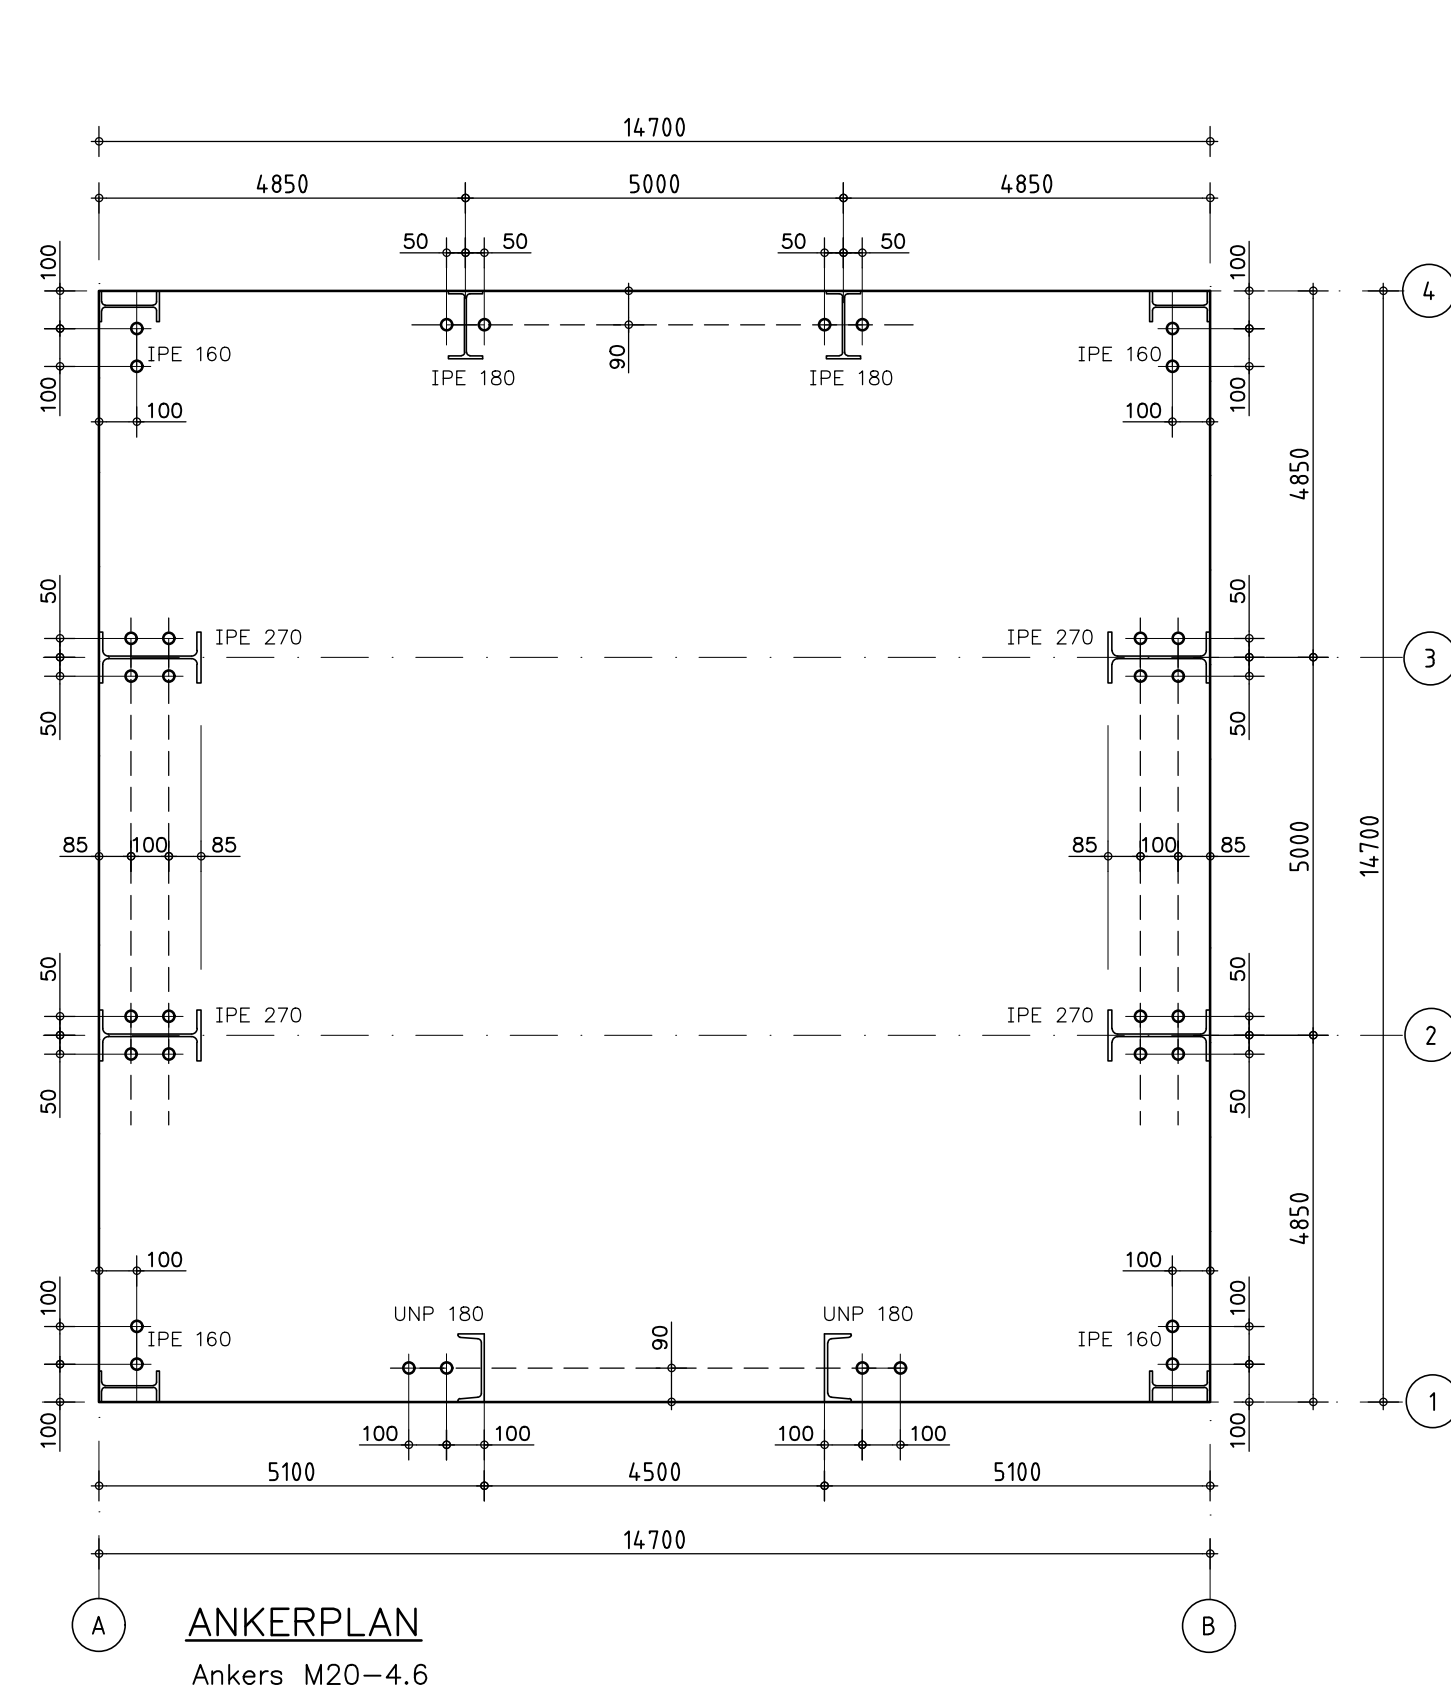
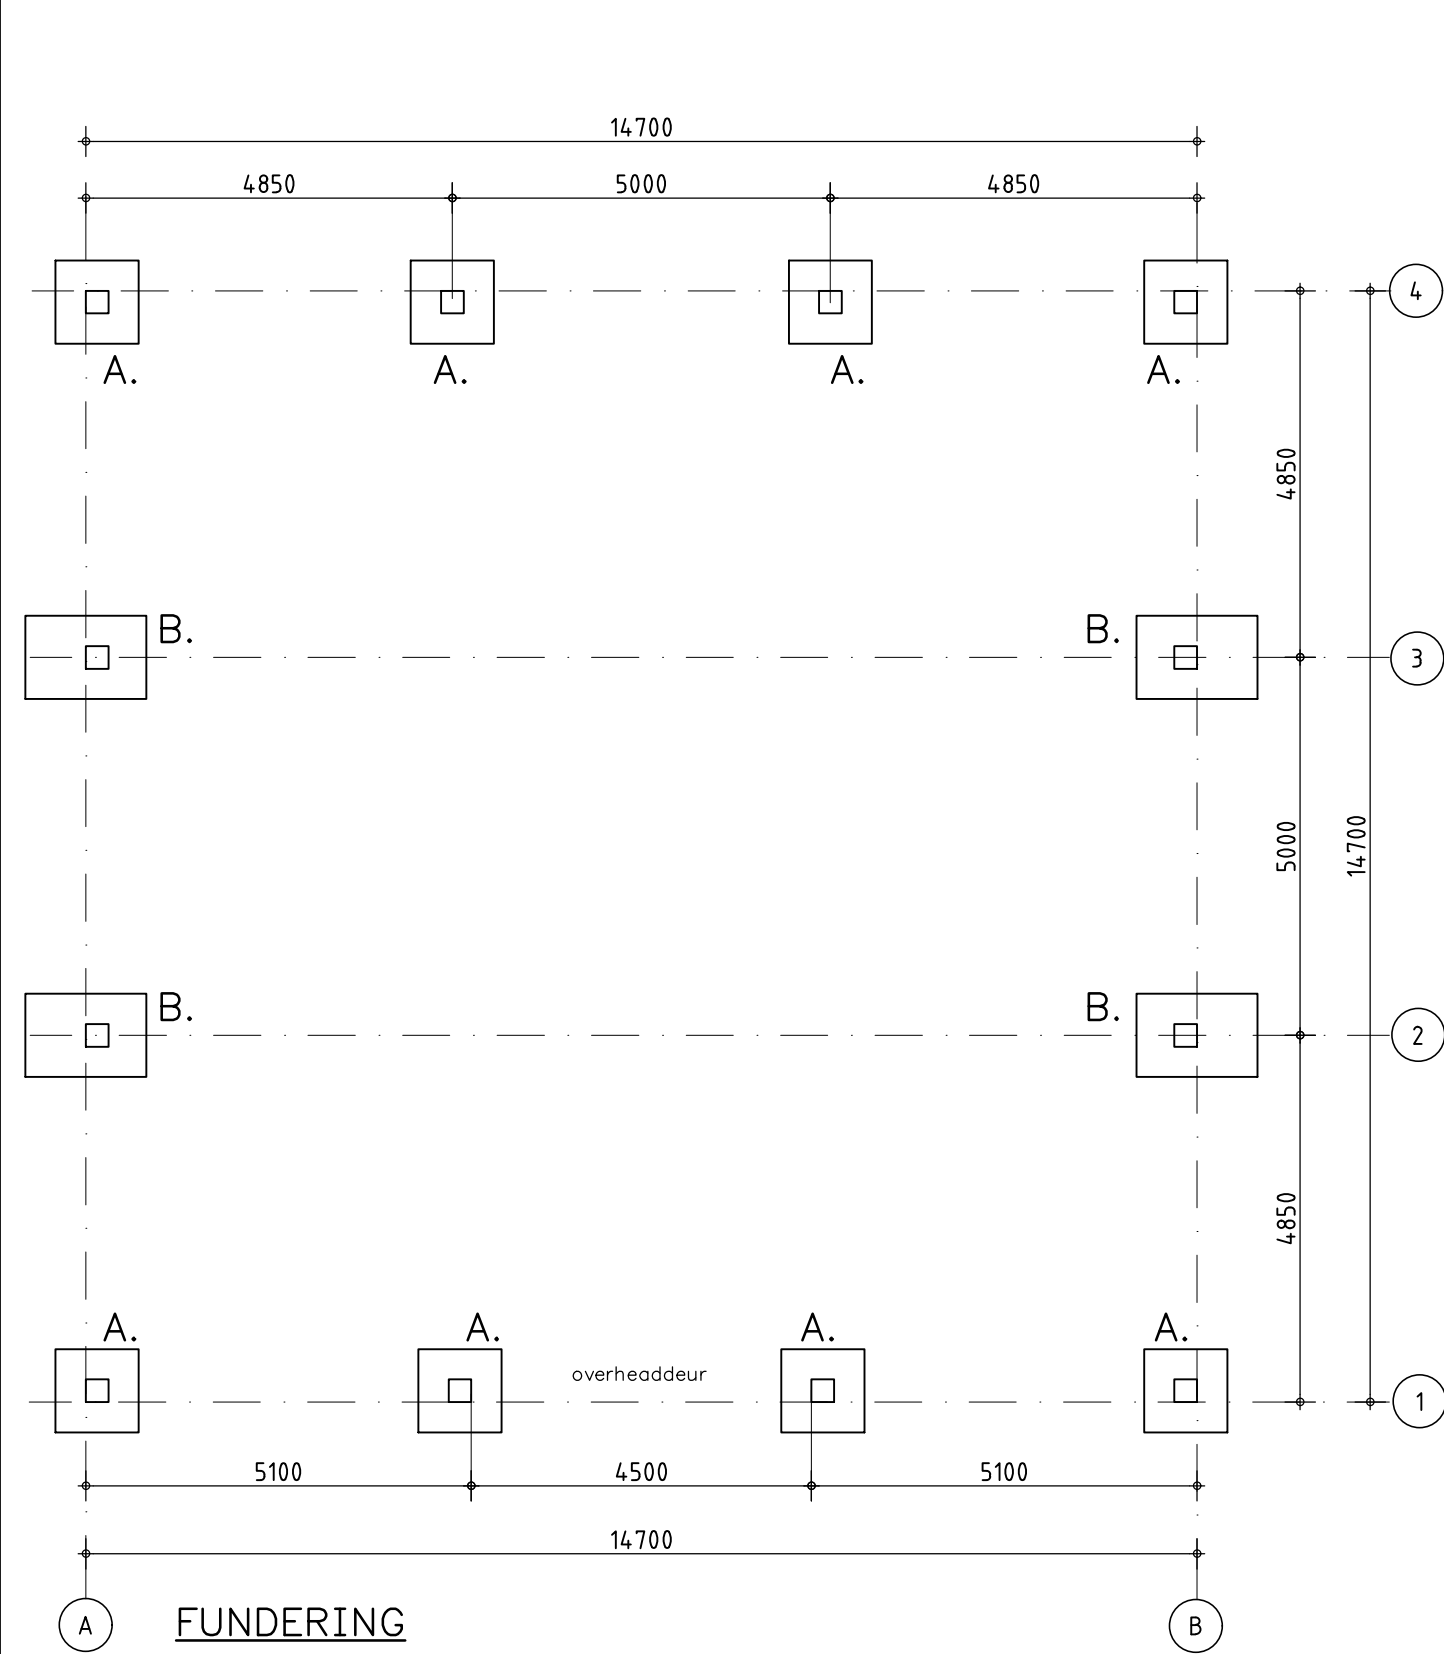
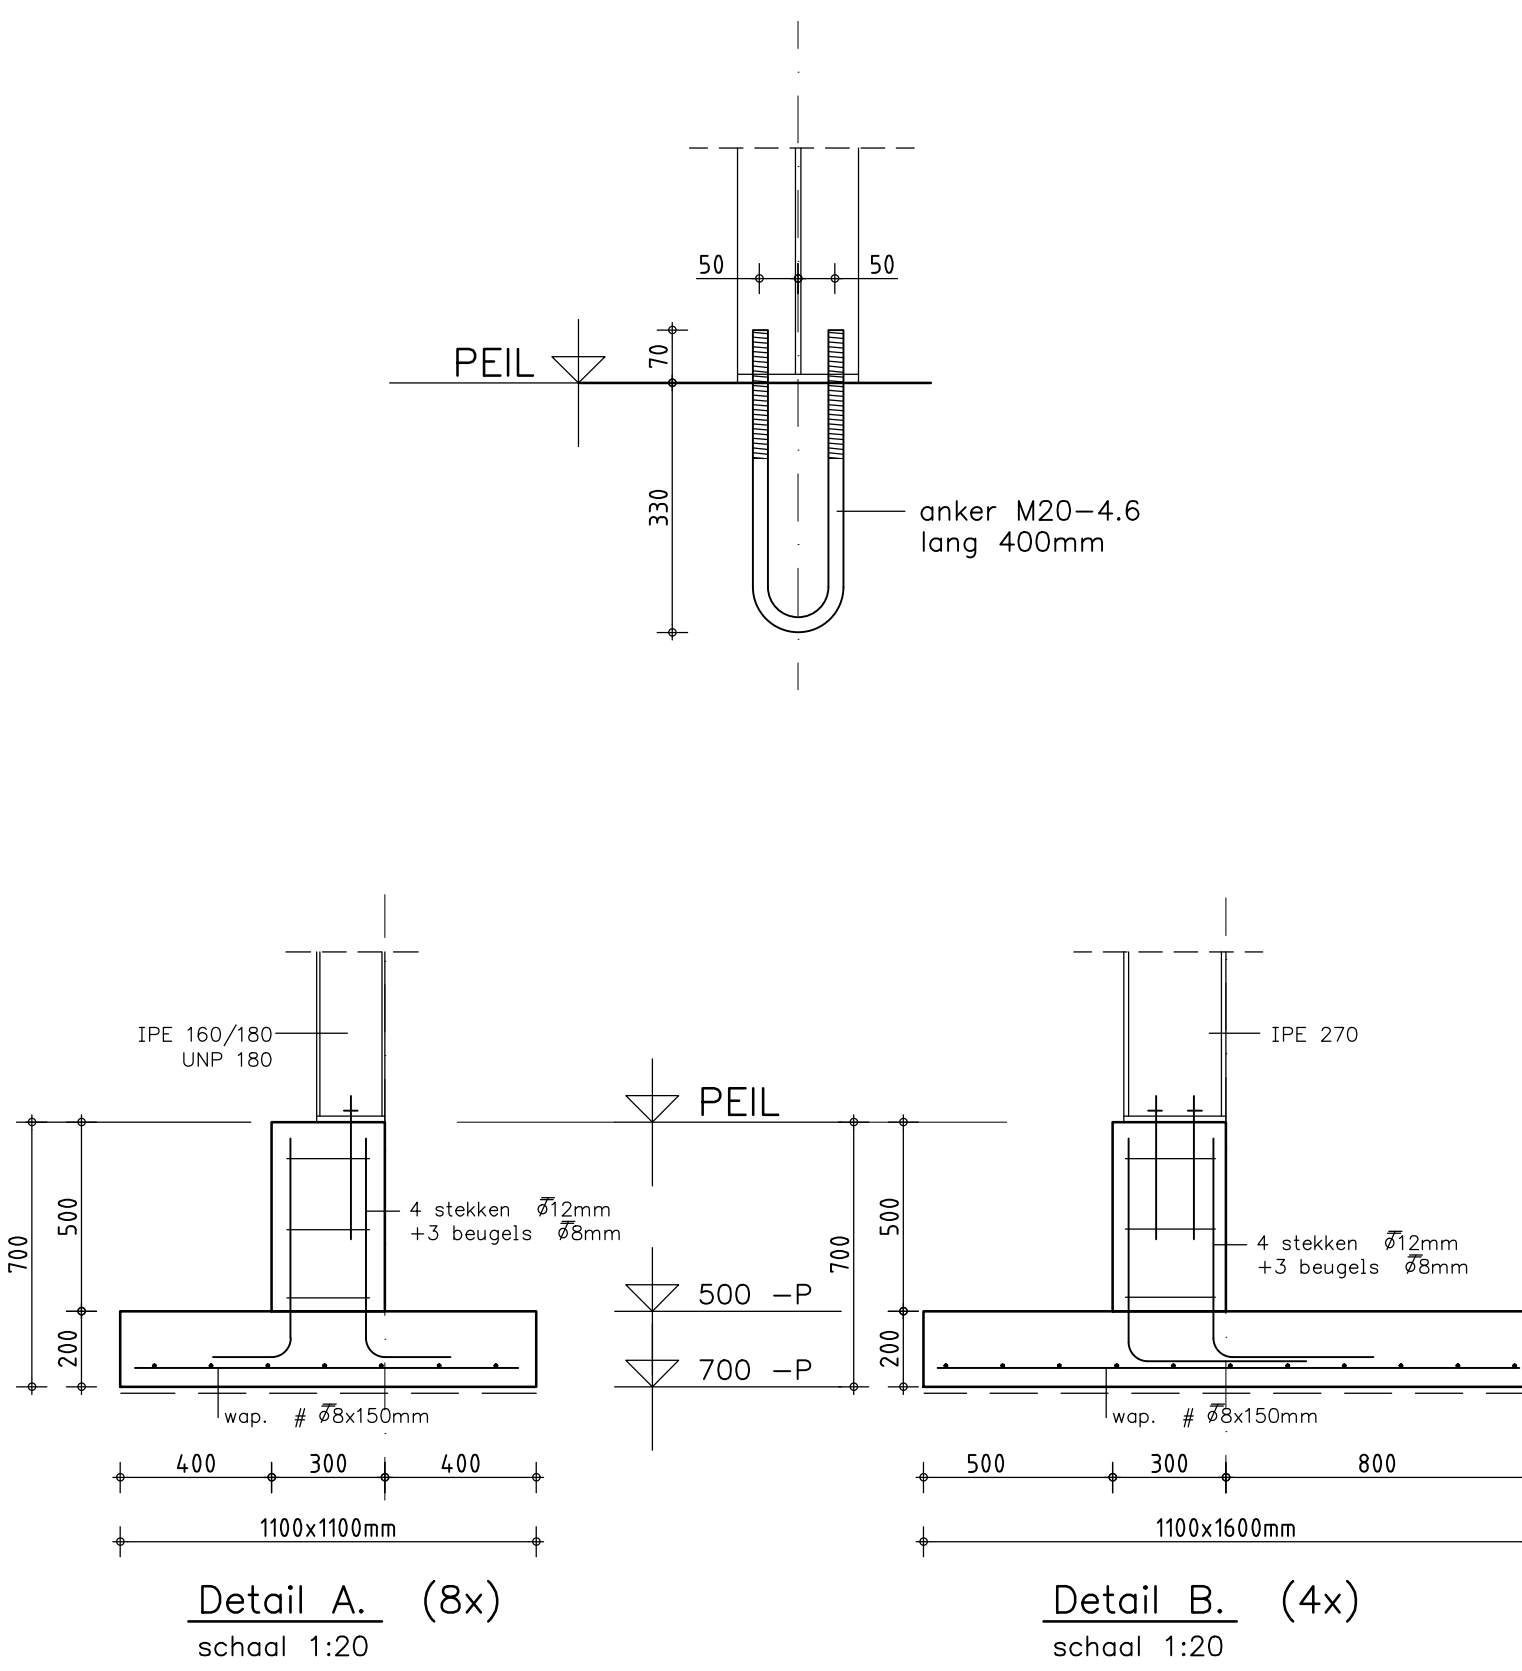


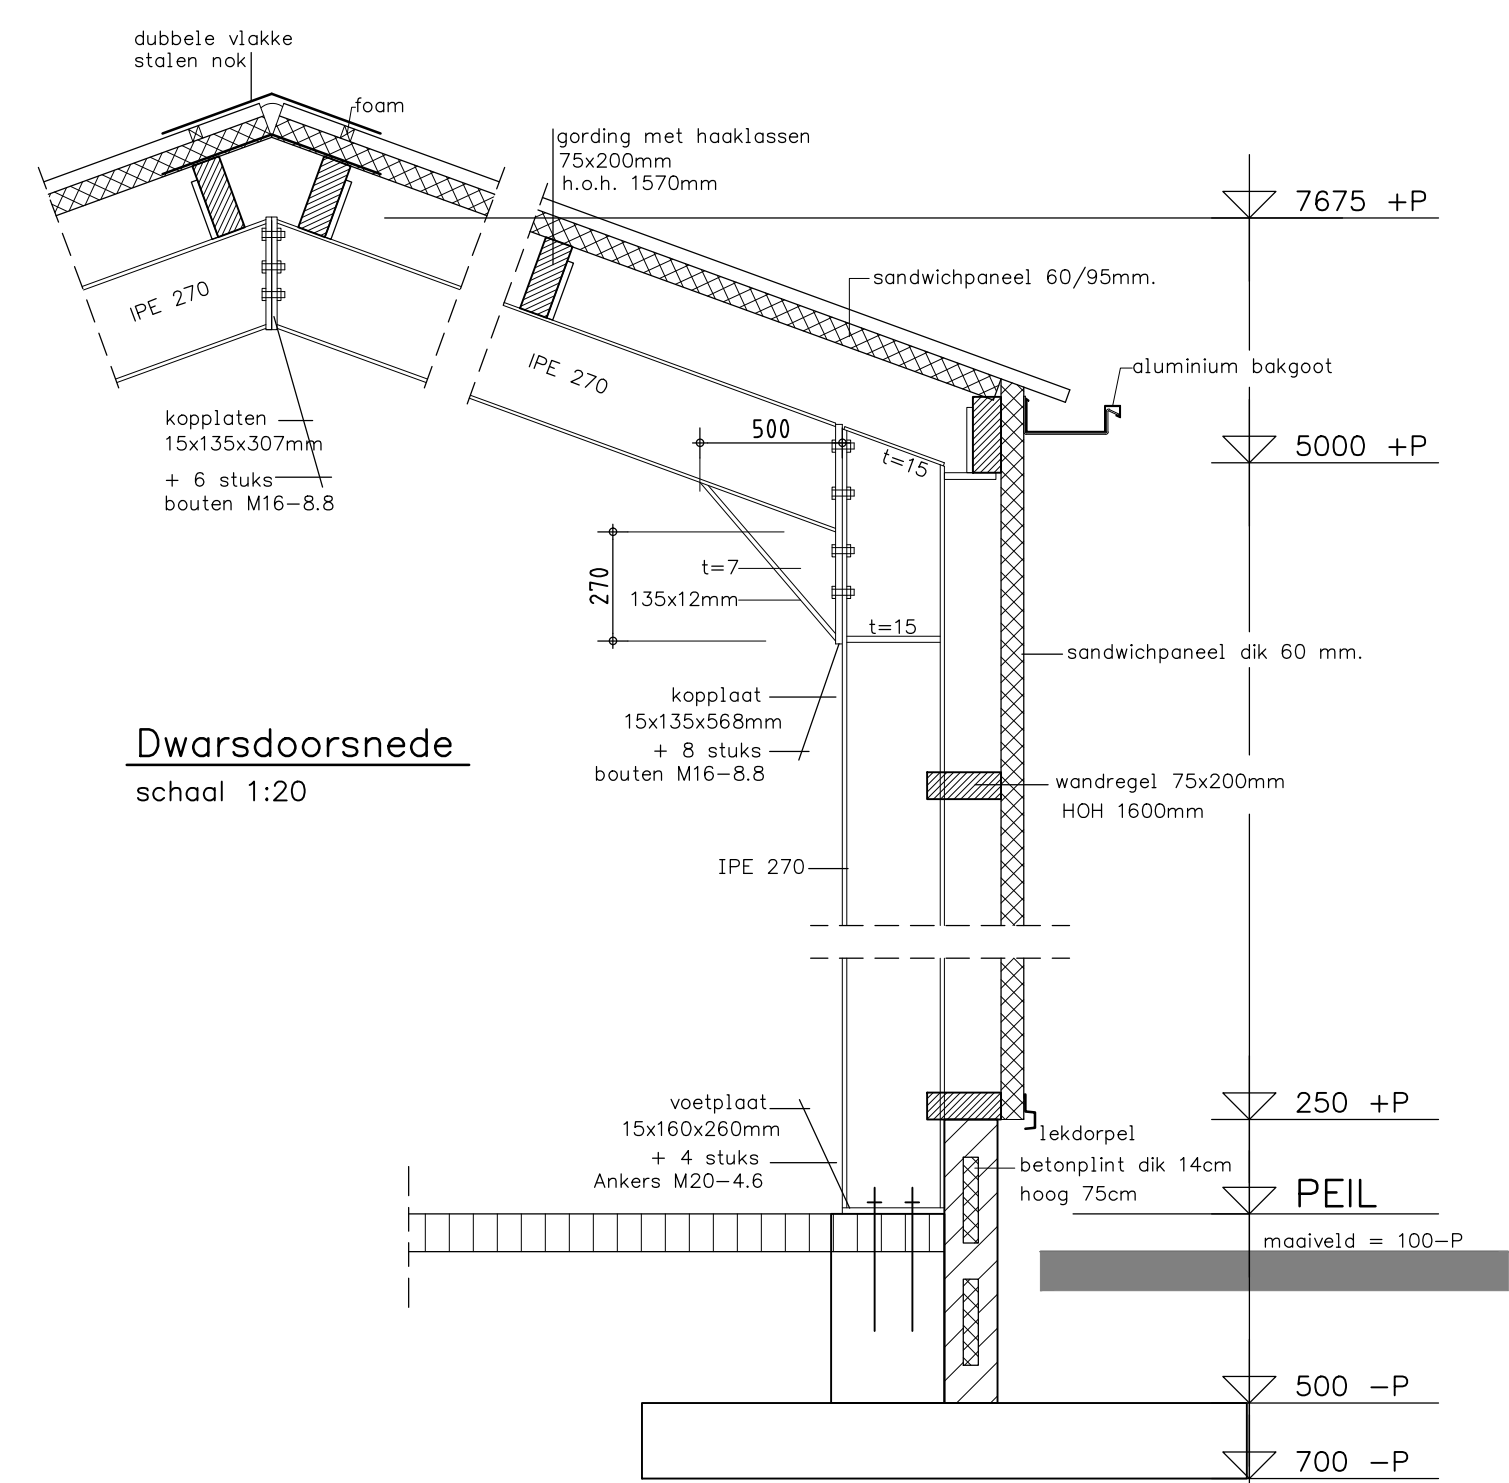

Staalconstructie Antraciet (RAL 7016)

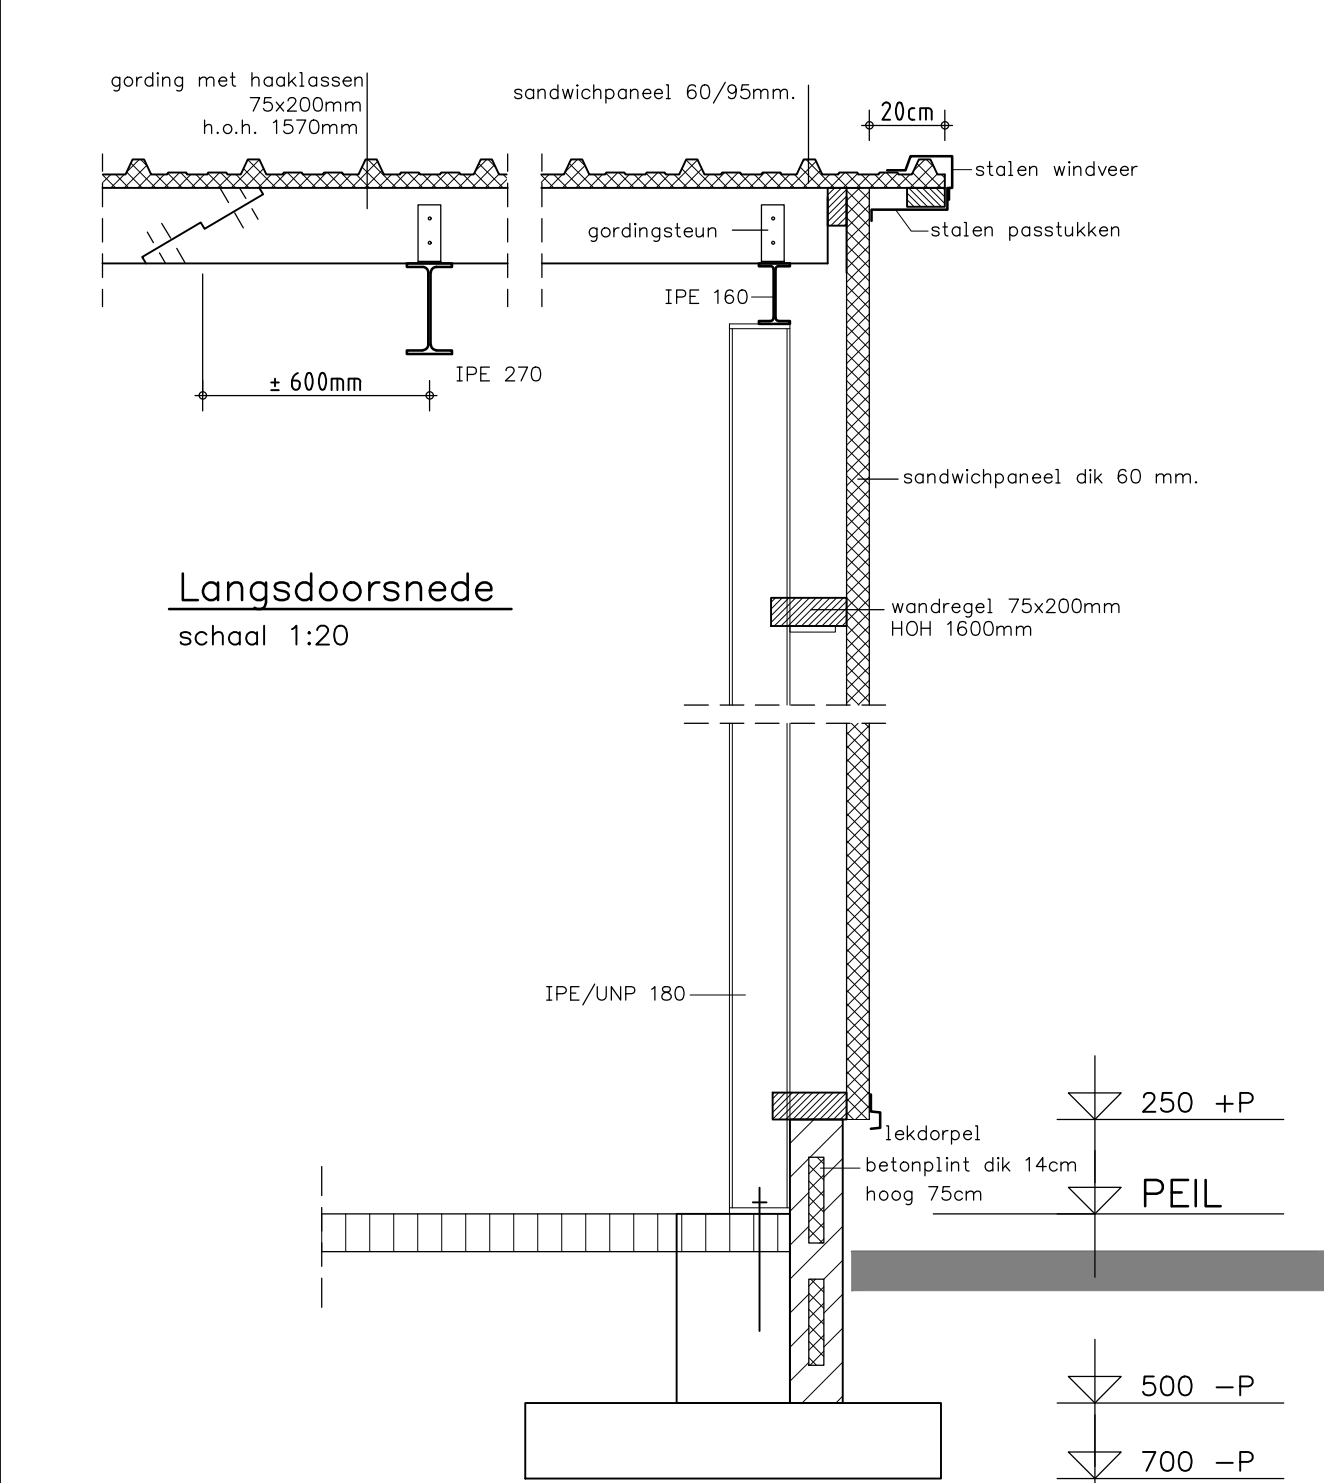

- Staal:**
- * materiaalkwal. S235JR (profiel/strip/plaat) + S275JR (kokers) volgens NEN-EN 10025-2 met een 2.2 certificaat volgens EN 10204
 - * ankerkwal. 4.6 volgens EN 15048
 - * boutkwal. SB-8.8 volgens EN 15048 (vanaf M12)
 - * toleranties volgens NEN-EN 1090-2 + A1: bijlage: D klasse 1
 - * voorbewerkingsgraad volgens NEN-EN 1090-2: tabel 22: P1
 - * EXC.2 met kwaliteitsklasse C volgens ISO 5817: 2014
 - * hoeklassen volgens WPS LHG-01 (a=1/2*)
 - * stompe lassen volgens WPS LHG-02
 - * visuele inspectie lassen 100% volgens NEN-EN ISO 5817: 2014 klasse C
 - * conservering zinkfosfaatcoating kleur zie tekening of thermisch verzinken volgens NEN-EN-ISO 1461: 2009

Hout:

- * constructiehout C18

Beton:					
Lastlengte staven in balken milieuklasse XC1, XC2, XC3					
Wapenings diameter	Ø8	Ø10	Ø12	Ø16	Ø20
Bovenwapening	280	380	490	720	940
Onderwapening	220	300	390	570	750
Beugels Ø 8, tenzij anders aangegeven, Lassen bovenstaven t.p.v. veld					
H.o.h. 250, tenzij anders vermeld, Lassen onderstaven t.p.v. steunpunt					
Beton	C20/25		Betonstaal		1E: →
Sterkteklasse:	C20/25		Kwaliteit: SFeB 500 hwl-hkn		2E: →
Consistentiegebied:	3				2E: →
Milieuklasse:	XC3				1E: →

- Betondekking**
- * Type constructiedeel : plaat, wand
 - * Milieuklasse: XC1 XC2 XC3
 - * Dekking: 35mm 35mm 35mm
 - * Minimale dekking: 15mm 25mm 25mm
 - * Type constructiedeel : balk, paar, console
 - * Milieuklasse: XC1 XC2 XC3
 - * Dekking: 35mm 35mm 35mm
 - * Minimale dekking: 25mm 30mm 30mm

OPDRACHTGEVER:	Dhr. B.F. Terink Vierakkersestraatweg 19A 7233 SC Vierakker 06-47818521 info@hanzestadcampers.nl	GEWIJZIGD :
WERK:	Constructie/Details van een loods	GEWIJZIGD : 04-05-'18 ME
GEMEENTE:		GEWIJZIGD : 10-04-'18 ME
ZAKNUMMER:		DATUM: 17-01-'18 ME
Deze tekening is eigendom van Louis Huisman en Zn. B.V. te Gemert en mag zonder haar schriftelijke toestemming niet worden vermenigvuldigd of gekopieerd noch aan derden ter inzage worden gegeven.		SCHAAL: 1:100/1:20
BLADNO: 03		WERK NR:
HUISMAN GEMERT Louis Huisman & Zn. B.V. Hallenbouw - Bouwmaterialen		13111