




Foto's bestaande situatie

werk : Plaatsen loopbrug Batuwseweg 58 te Lopikerkapel	werk : 0218
opdr.: Dhr. R. de Bruijn, Batuwseweg 58 te Lopikerkapel	tek.: 01
	schaal: 1 : 50 / 10
fase : Tekening t.b.v. de omgevingsvergunning	datum: 16-04-2018
	wijz.:

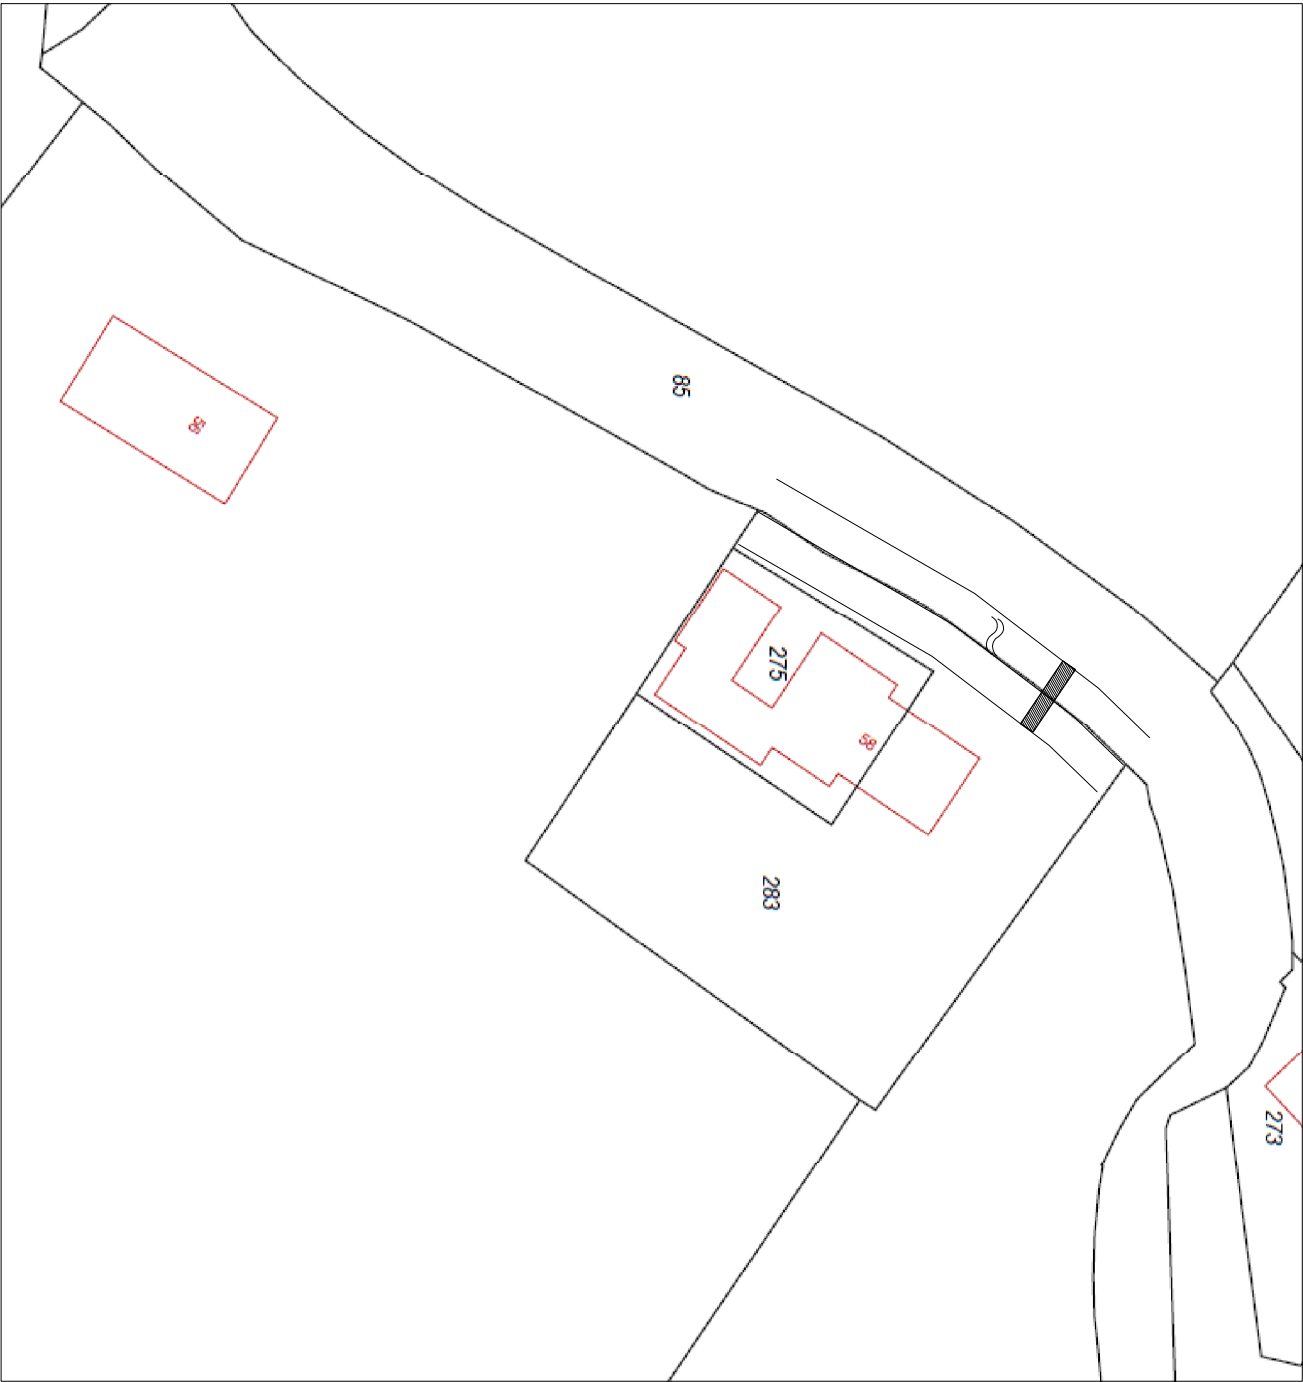

situatie
schaal 1 : 500
Gemeente Lopik
sectie : F
nr. : 283



