


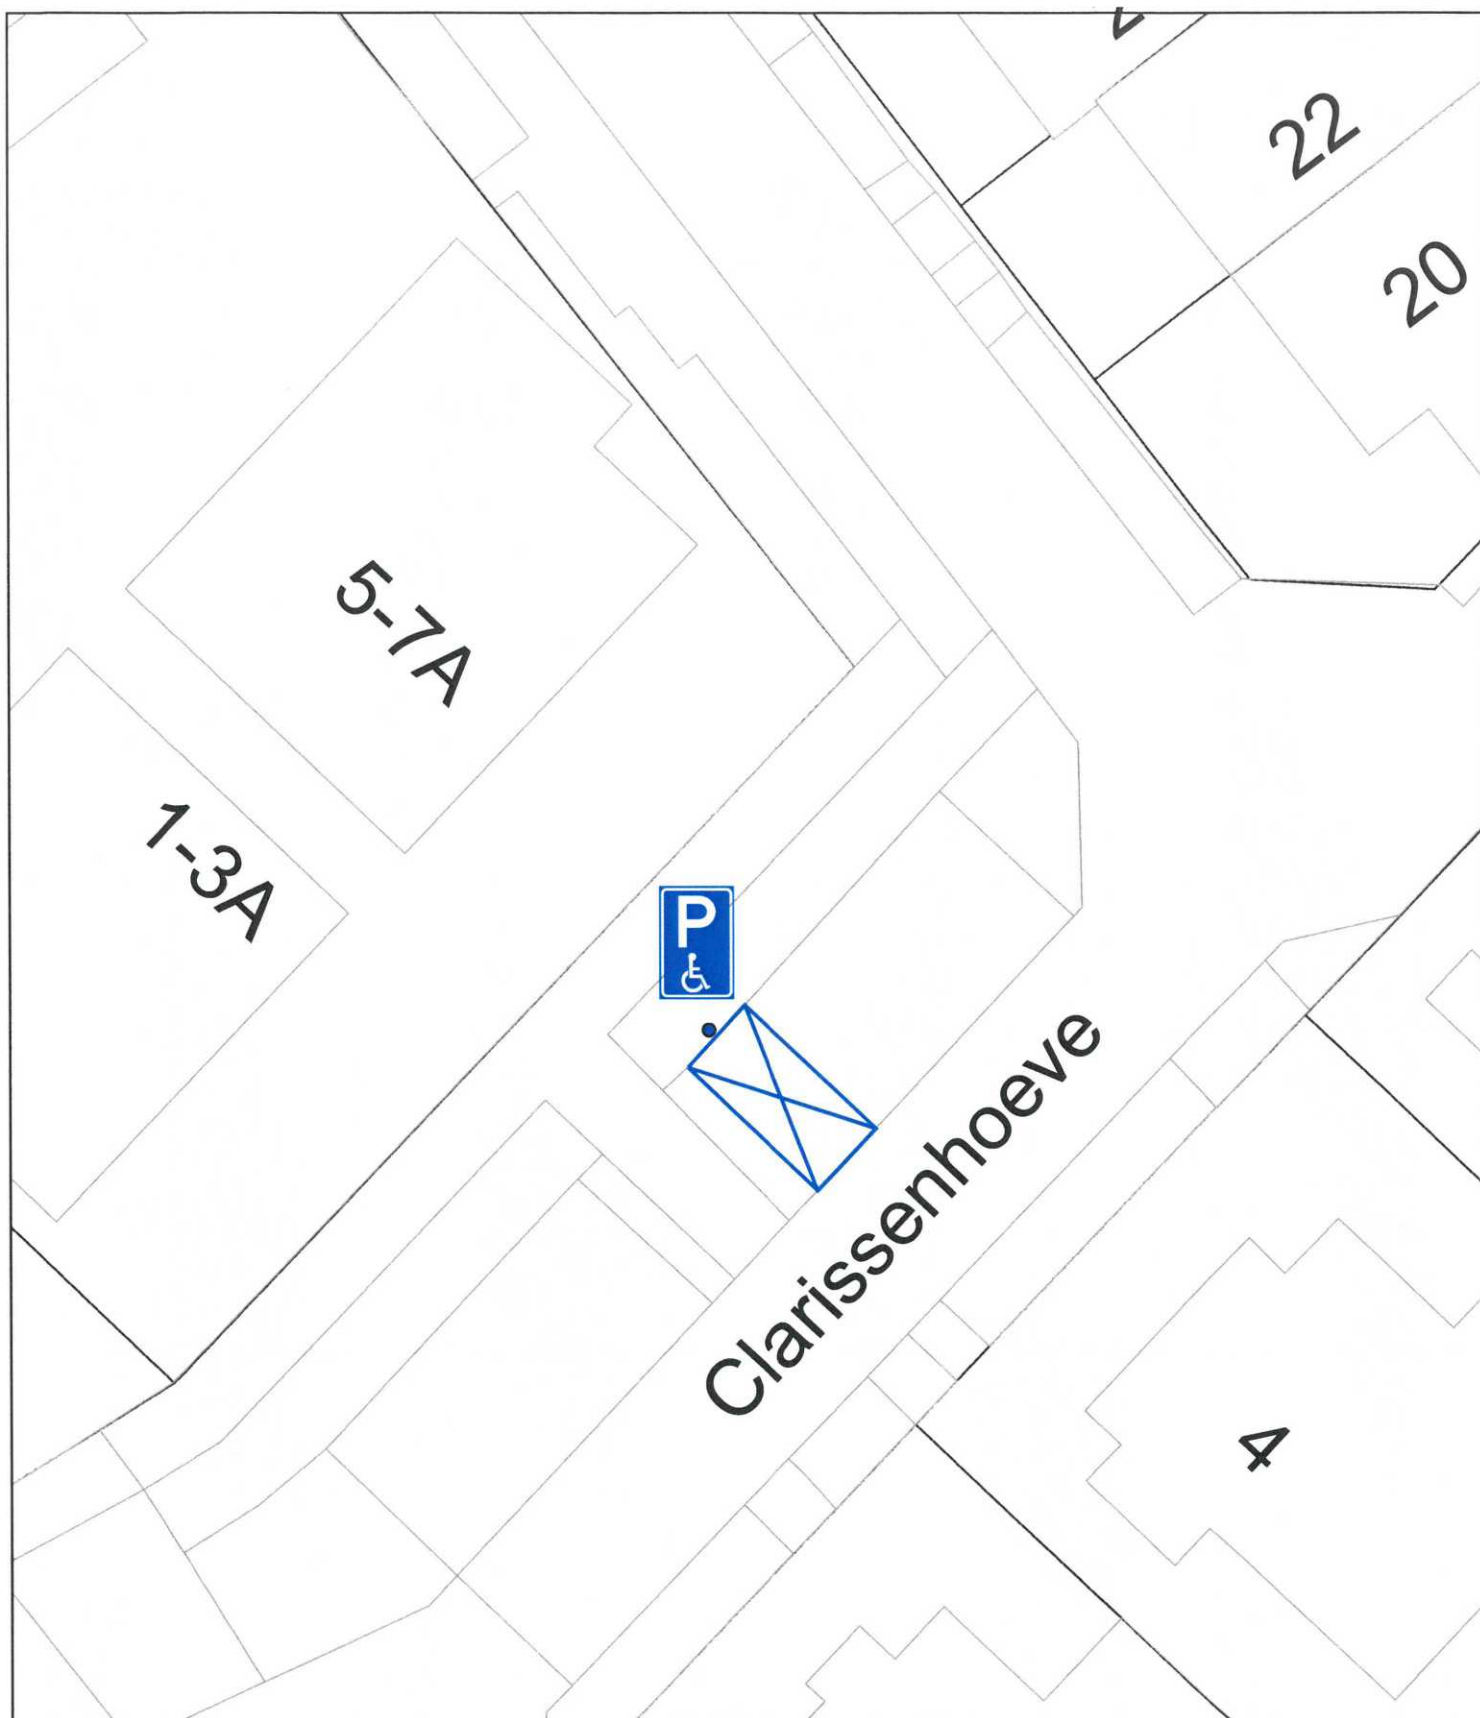

Omschrijving

Tekening behorende bij verkeersbesluit 2018-014

GPP nabij Clarissenhoeve 3 te Berlicum

Get.	Datum
JBN	20-06-2018

Gez.	Datum

Gew.	Datum

Opmerking:

VERSEON:
751710

Besteknr.

Schaal
1: n.v.t.

Form.
A4

Teknr.
2018_0086_00

