




gemeente Woerden – sectie A
Linschoterweg 38, 3446 GD
schaal 1:500
HUIDIGE SITUATIE

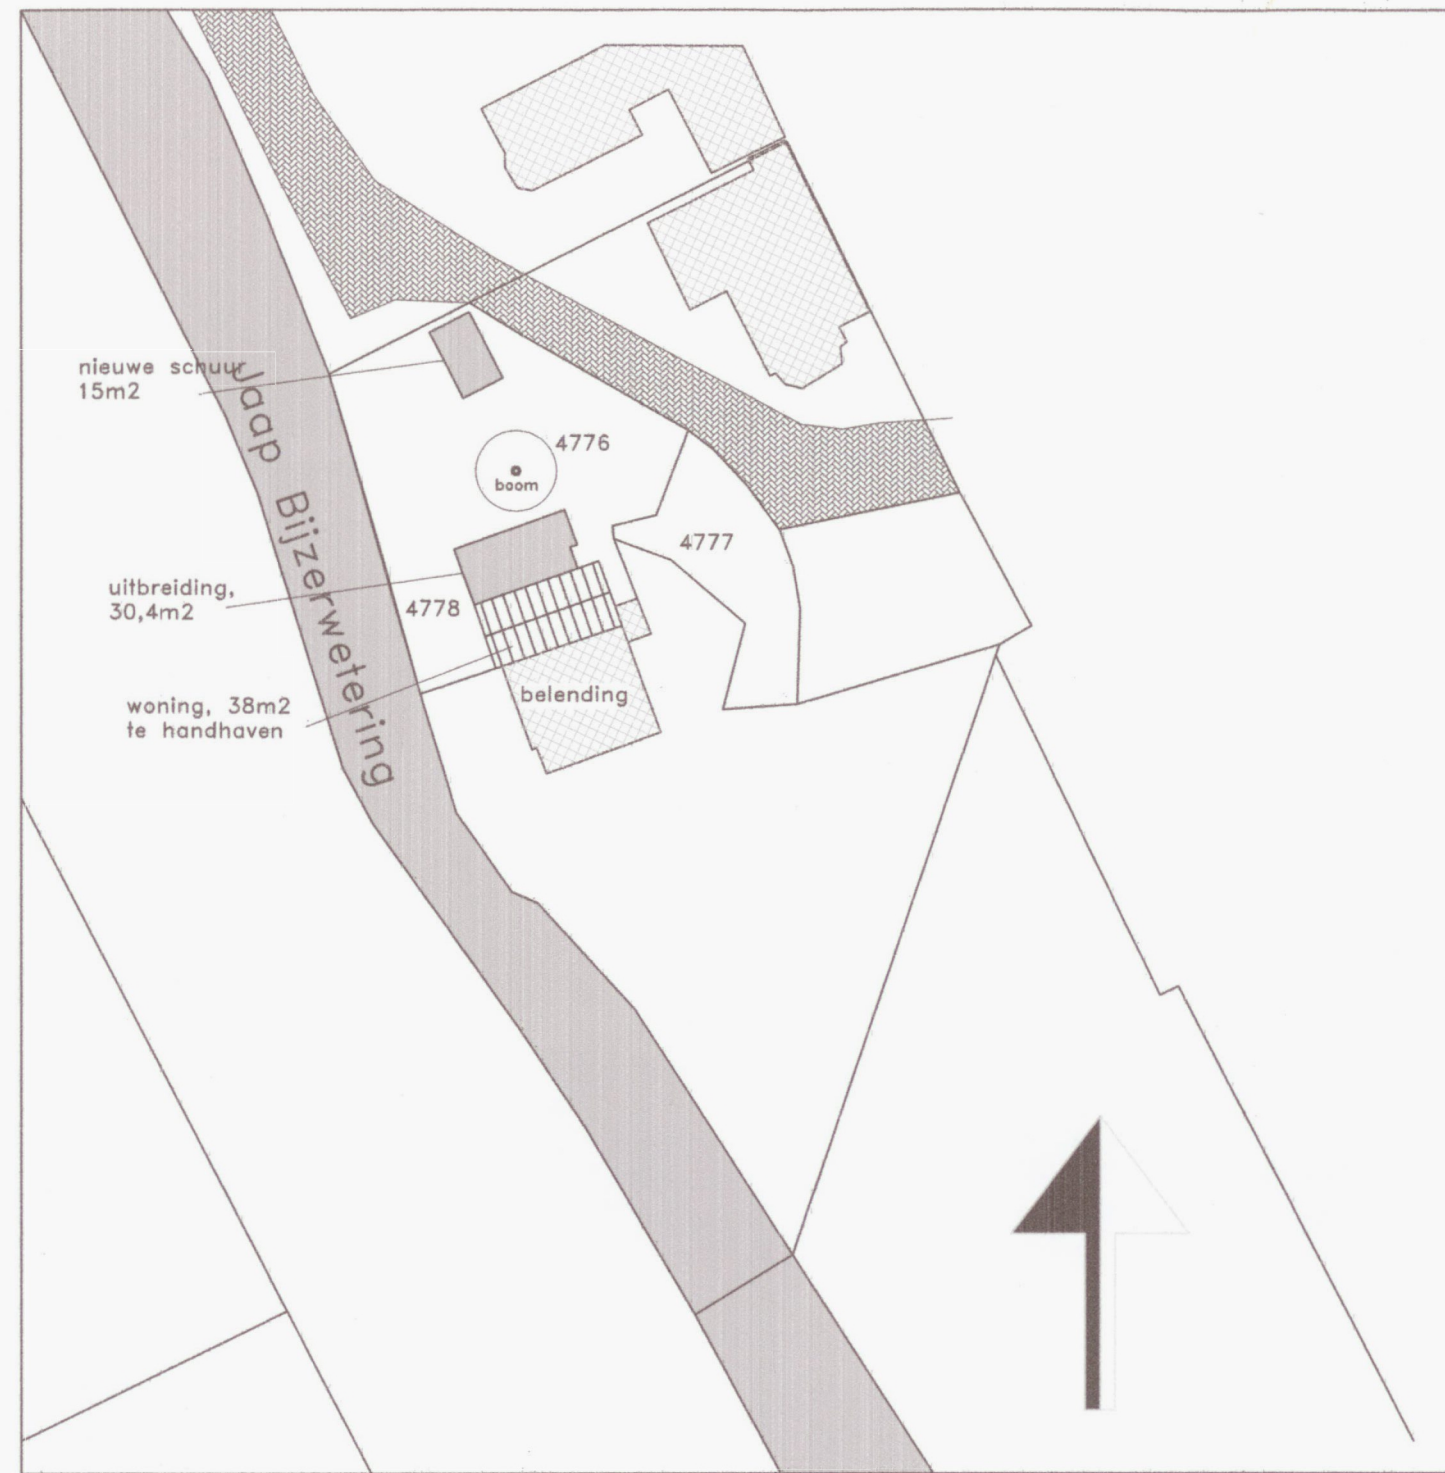

gemeente Woerden – sectie A
Linschoterweg 38, 3446 GD
schaal 1:500
NIEUWE SITUATIE

architectenbureau

jan kruijs

kruittorenweg 10 Tel : 0348-422142
3441 AV WOERDEN jan.kruijs@wxs.nl

OPDRACHTGEVER:

Familie Rijneker

WERK:

veranderen Linschoterweg 38 Woerden.

ONDERDEEL:

Situatie huidig en nieuw

SCHAAL:
1:500

TEKENING NR:
2370s01

DATUM:
31 mei 2018

A