


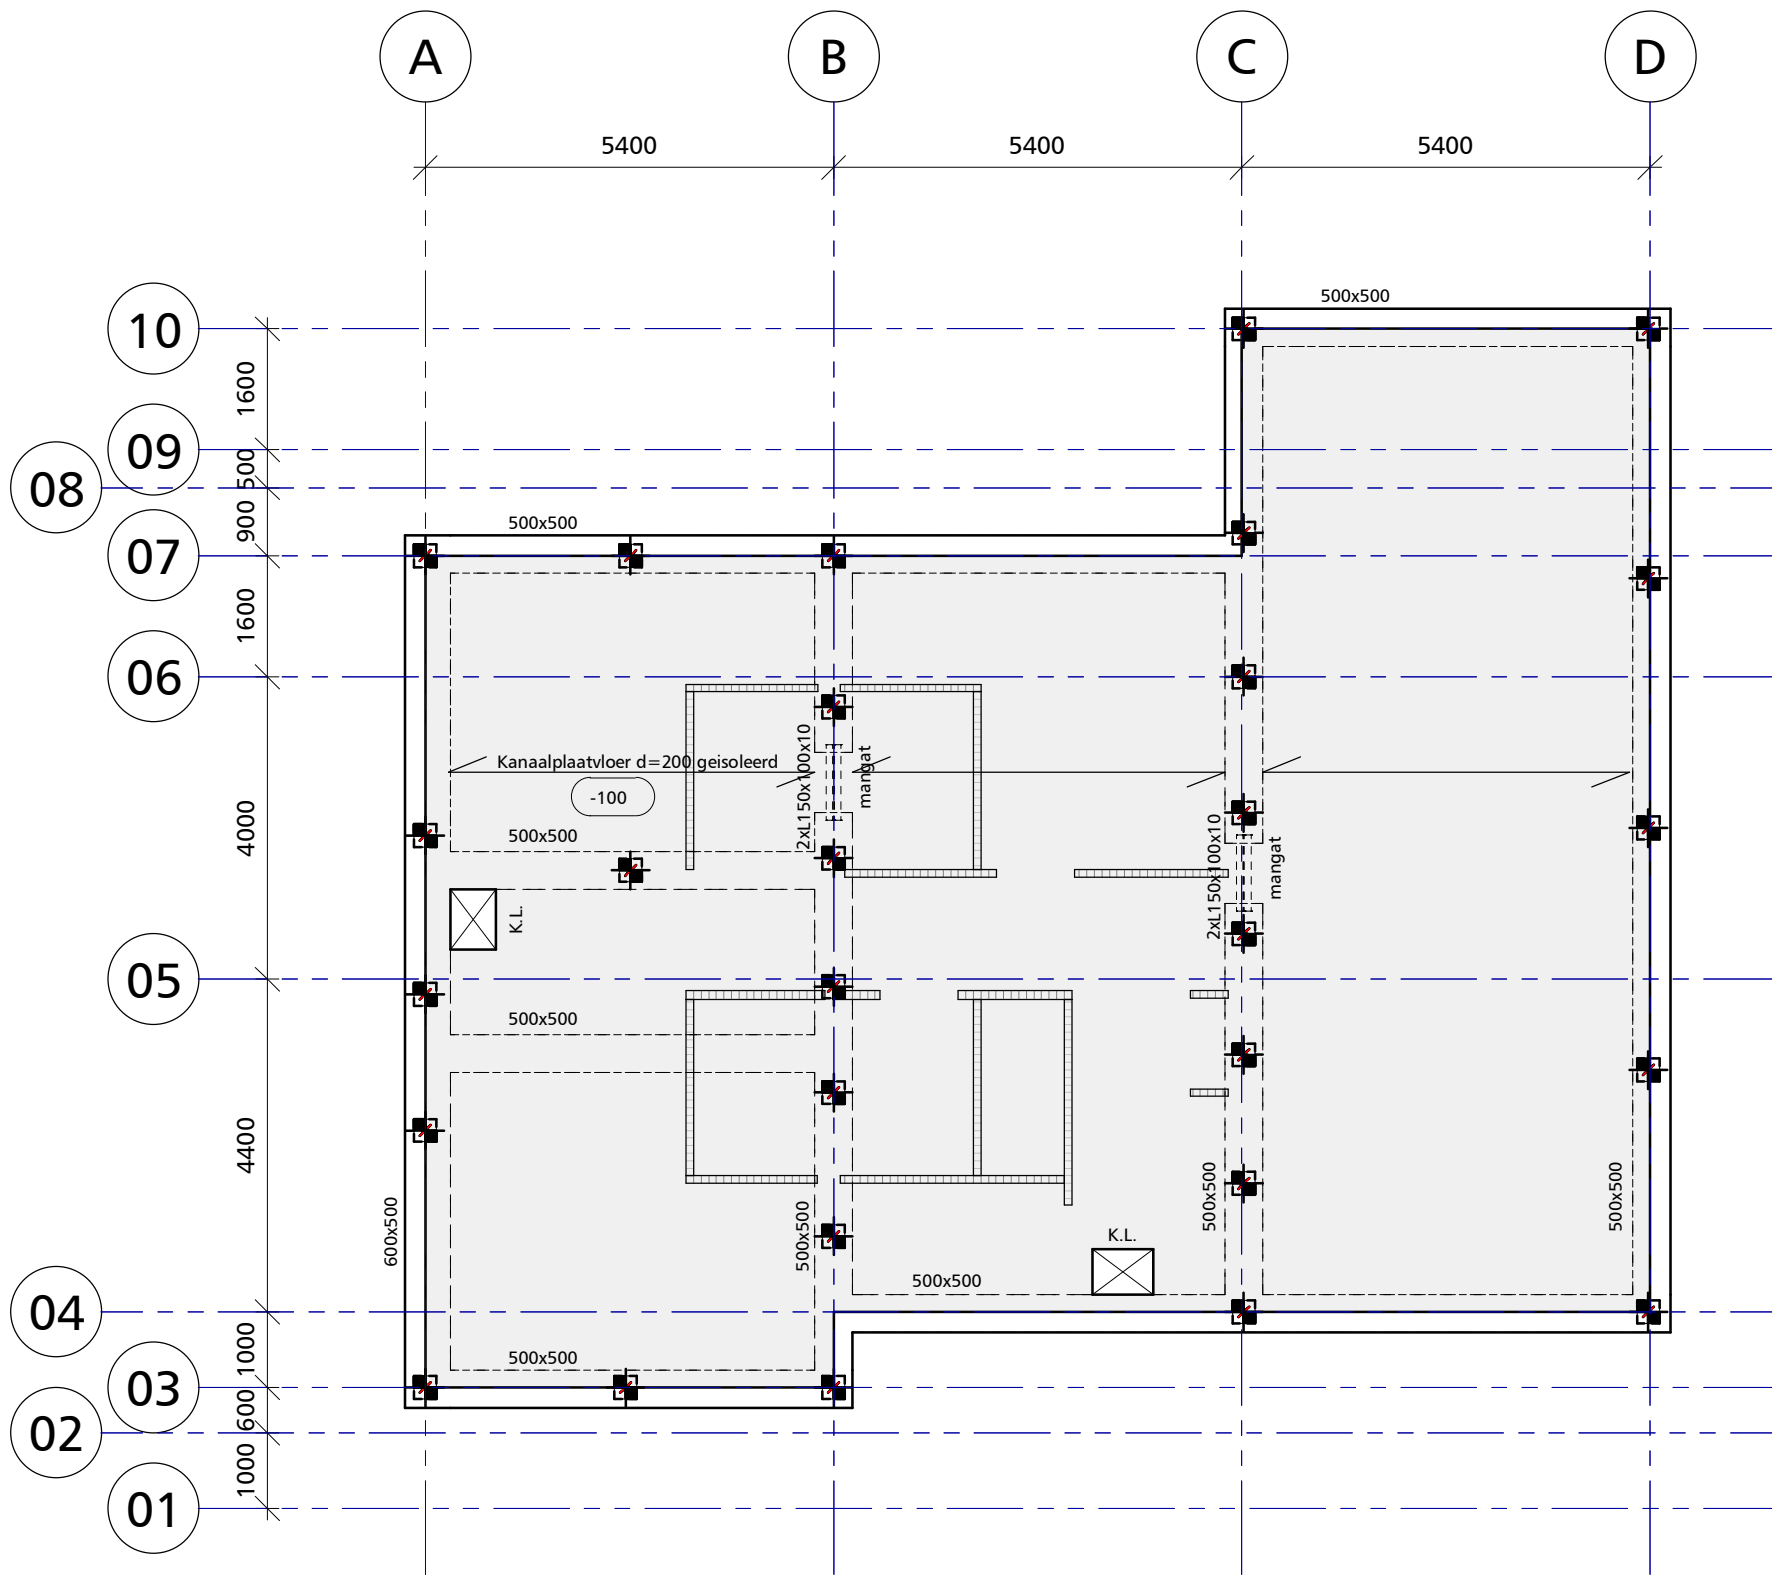

Palenplan/Funderingsplan ■ = prefab heipaal 320x320, inheinvivo + lengte volgens nadere opgave
aanname peil = 1,50m.-N.A.P.

Fundering
Bovenkant fundering=480-peil
Bovenkant opstortingen=100-peil

Vloeren
Indeling kanaalplaten vlgs opgave leverancier kanaalplaatvloer.
t.p.v. Opleggingen kanaalplaatvloeren oplegvilt volgens opgave leverancier toepassen.
Bijkomende raveelbalken volgens opgave leverancier kanaalplaatvloer.

Staal
Staalkwaliteit S235 (tenzij anders vermeld).

Beton
Sterkteklasse C25/30 (tenzij anders vermeld).

Brandwerendheid
Hoofddraagconstructie 60 minuten brandwerend uitvoeren.

AANGEHOUDEN BELASTINGEN

	blijvend G_k	opgelegd Q_k	ψ_0	ψ_1	ψ_2
begane grondvloer kanaalplaatvloer					
eigen gewicht kanaalplaatvloer d=200	3,15	kN/m ²			
afwerklaag d=70+30 isolatie	1,40	kN/m ²			
opgelegde vloerbelasting categorie A	4,55	1,75	0,4	0,5	0,3
		1,75	NEN-EN 1991-1-1 art. 6.3.1.2-(8)		

RENVOOI

dragend metselwerk onder de vloer

beton vloer aanzicht

lijnlasten op vloer

....


kolom boven de vloer

....

kolom onder de vloer

.....

peilmaat b.k. ruwe betonvloer

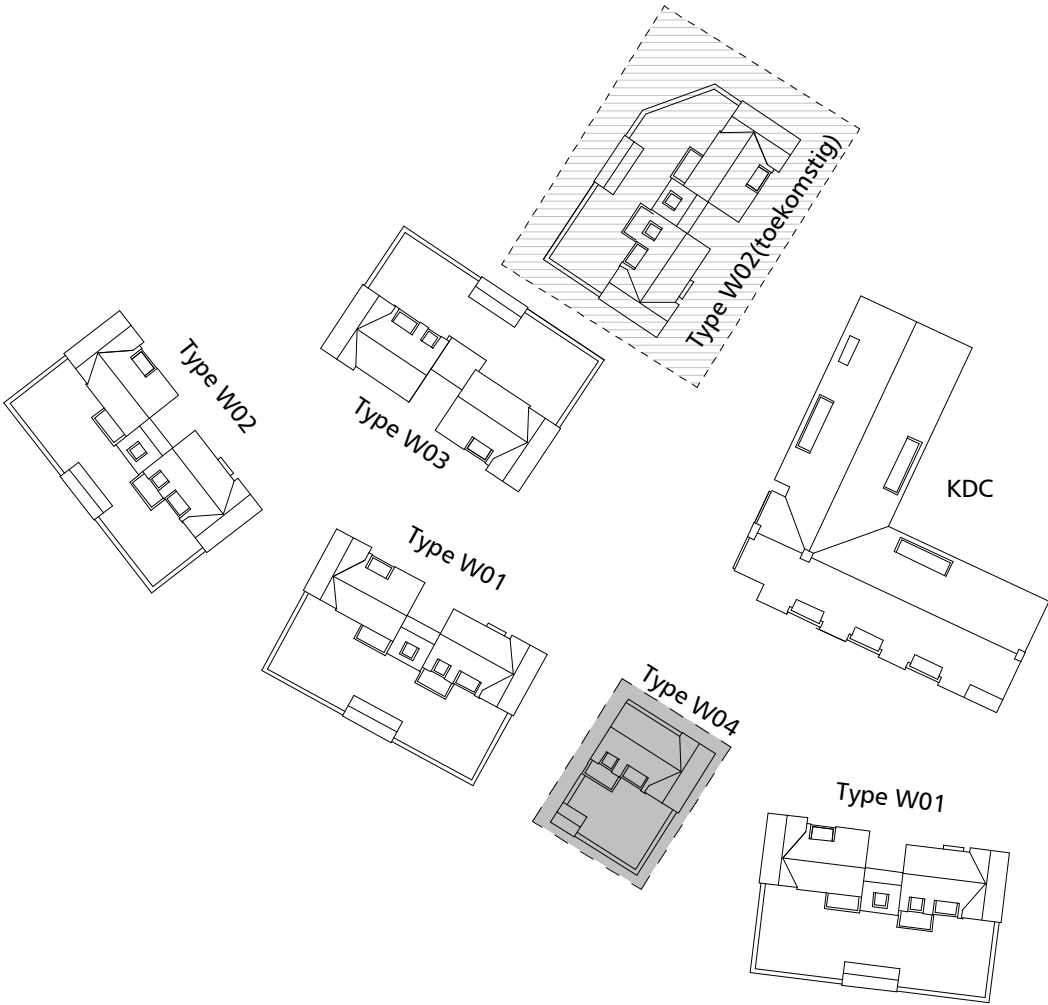

Voor details zie tekening B-11 (blok W1)				
Project	Lage Weide			
	Rotterdam			
Architect	KOW Eindhoven			
Onderdeel	Palen-/Funderingsplan blok W4			
Fase	Bestek	Status Definitief	Datum 27-03-2018	Gewijzigd
Advies- en Ingenieursbureau voor bouwconstructies				Get. AO
van de laar Van de Laar bv Brucknerplein 19 5653 ER Eindhoven Telefoon 040 252 66 25 E-mail: info@vandelaar.info Home: www.vandelaar.info				Gez. NJ
				Schaal 1:100
				Bladnummer B-41
				Werknummer 15150