



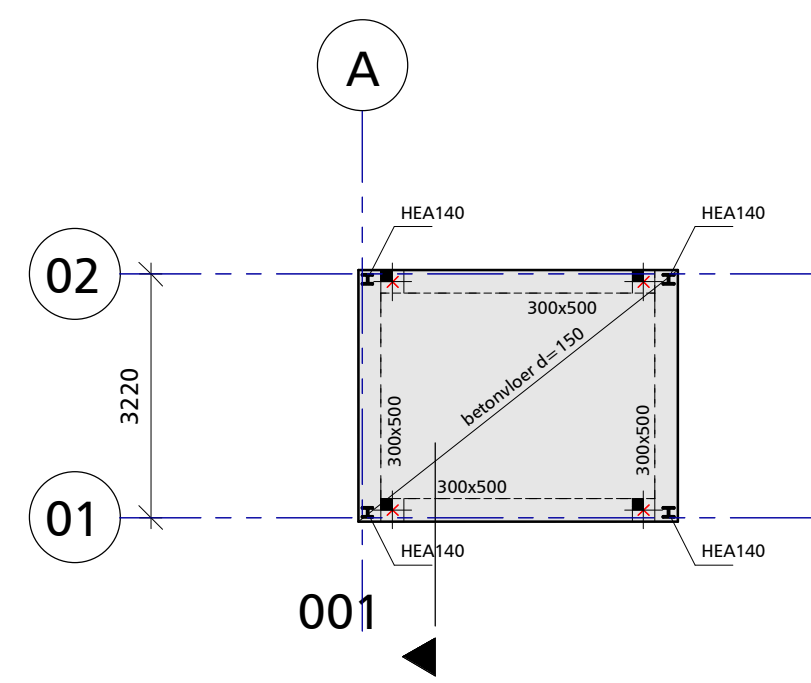


Fundering-Begane grondvloer

▣ = prefab heipaal 250x250, lg.=20,0m.
aanname peil = 1,50m.-N.A.P.

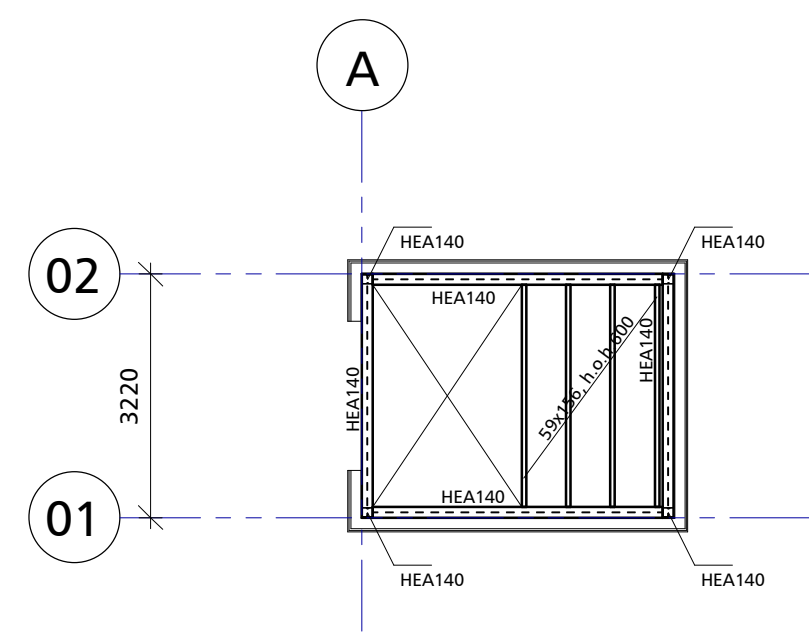

Verdiepingsvloer

Alle staalverbindingen momentvast uitvoeren

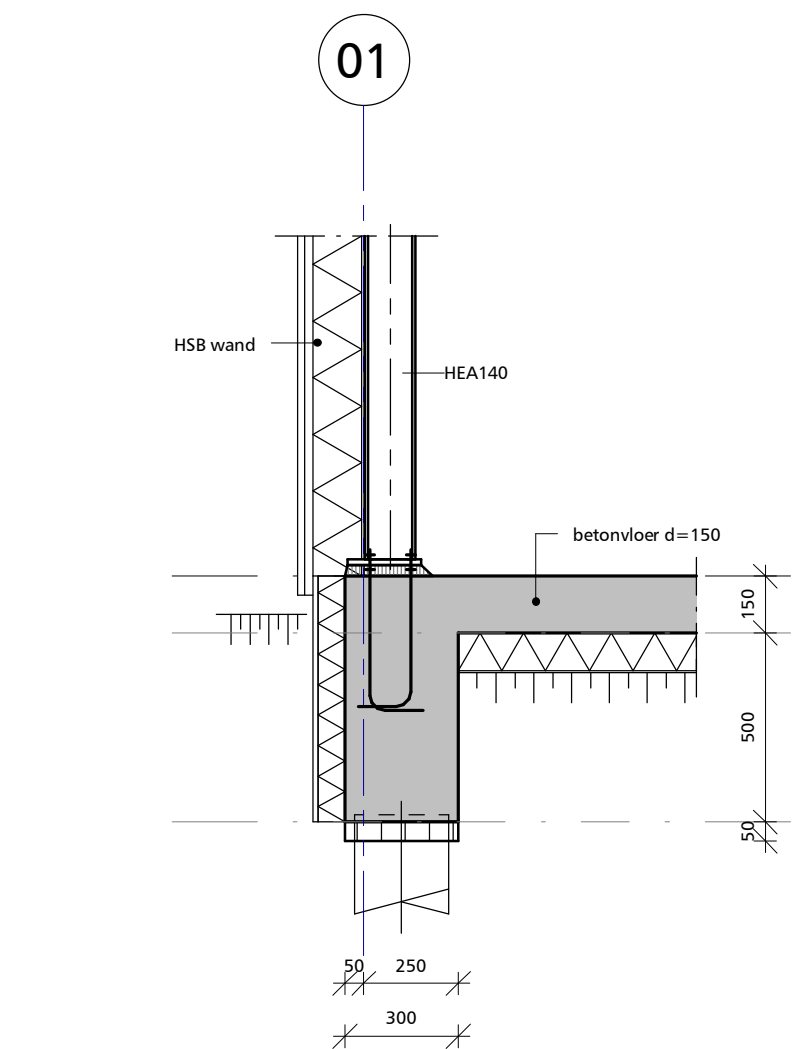


Detail 001

RENVOOI

- beton vloer aanzicht
- lijnlasten op vloer
- kolom boven de vloer
- kolom onder de vloer

Staal
Staalkwaliteit S235 (tenzij anders vermeld).

Beton
Sterkteklasse C25/30 (tenzij anders vermeld).

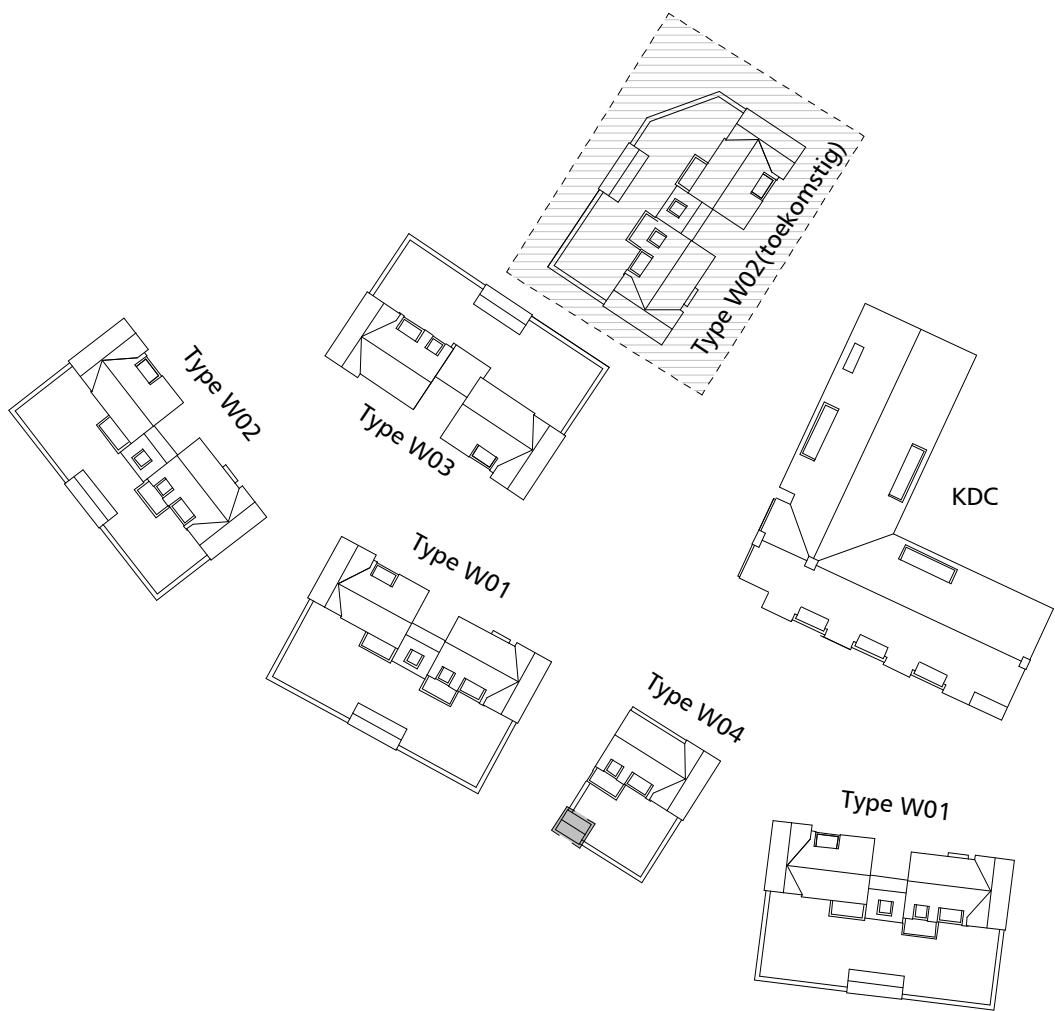

Project	Lage Weide			
	Rotterdam			
Architect	KOW architecten			
Onderdeel	Constructieschema enkele berging			
Fase	Bestek	Status Definitief	Datum 30-06-2017	Gewijzigd
Advies- en Ingenieursbureau voor bouwconstructies				Get. AO
van de laar				Gez. NJ
Van de Laar bv Brucknerplein 19 5653 ER Eindhoven Telefoon 040 252 66 25 E-mail: info@vandelaar.info Home: www.vandelaar.info				Schaal 1:100,1:20
				Bladnummer B-52
				Werknummer 15150