


Waardsedijk 68

1
perceel 0.720 ha

3
perceel 1.700 ha

4
perceel totaal 5.687 ha
perceel sloot 0.046 ha -
perceel sloot 0.070 ha -
perceel 5.571 ha

5
perceel totaal 3.865 ha
perceel sloot 0.144 ha -
perceel 3.721 ha

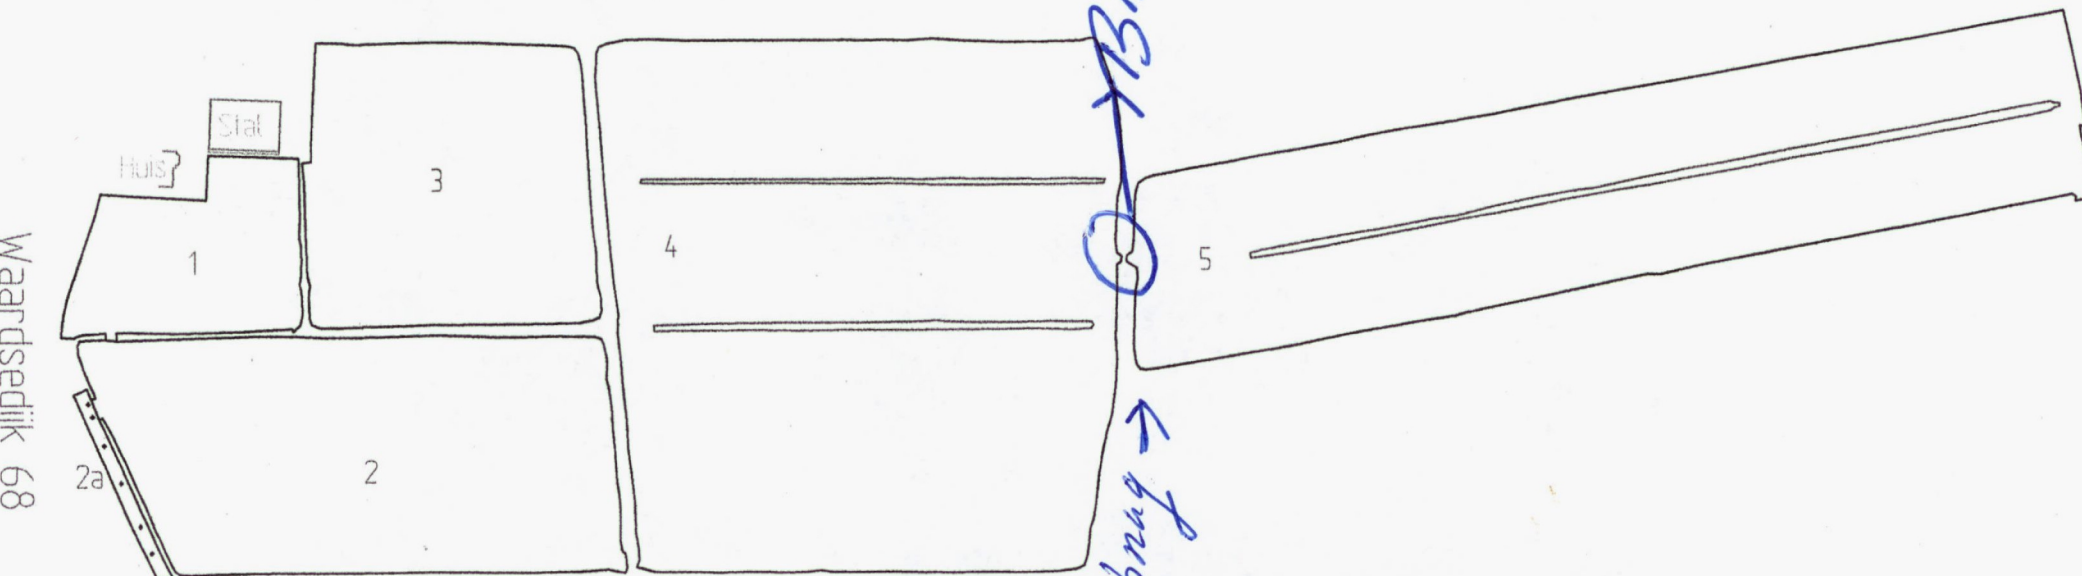

2a
perceel vlak 0.063 ha
(perceel talud 0.068 ha)

2
perceel 2.500 ha

Bestaande brug →

270997

OPDRACHTGEVER

K. de Bruyn Veehandel VOF

PROJECTOMSCHIJVING

Waardsedijk 68

TEKENINGOMSCHRIJVING

Perceel oppervlakte

STATUS

TEKENAAR

PROJECTLEIDER

DATUM
29-12-09

TEKENINGNUMMER

SCHAAL
1:2500

FORMAAT
A3

BLAD IN BLADEN

WIJZ. NR