
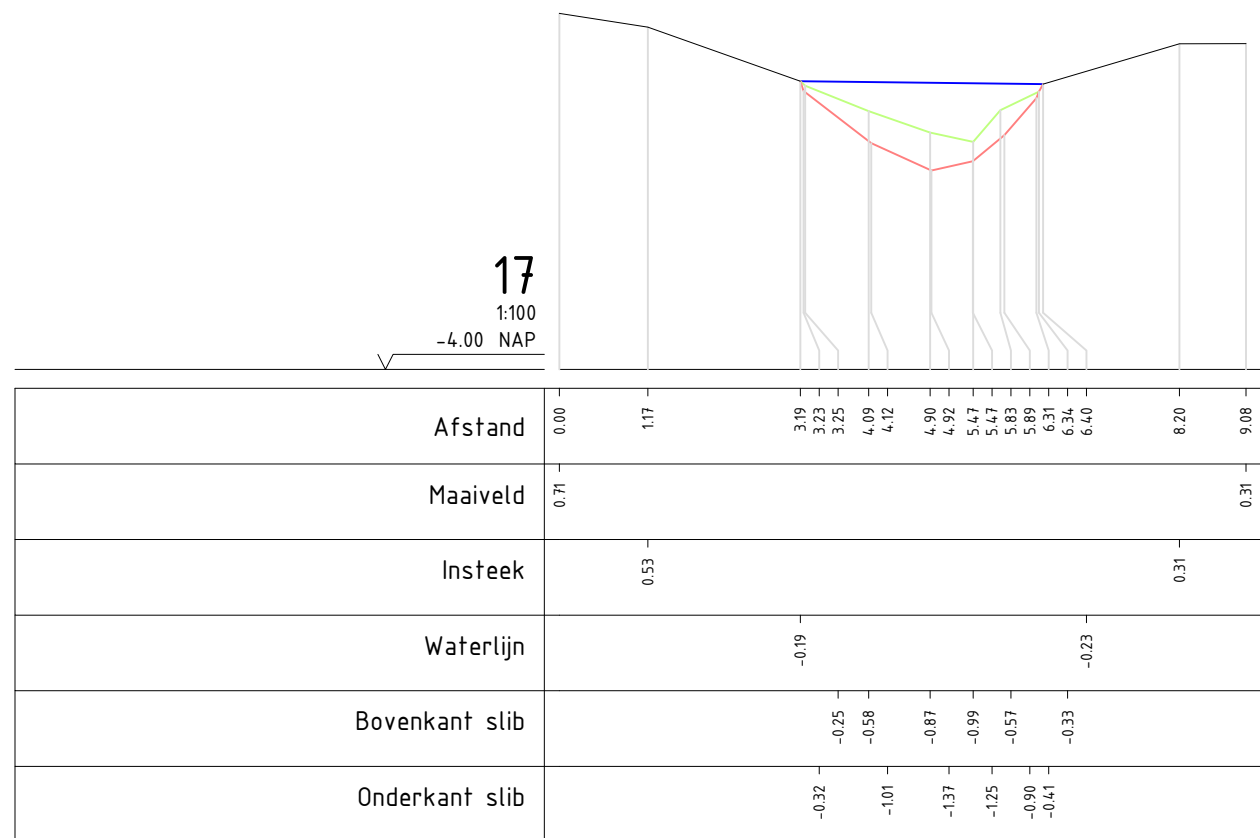
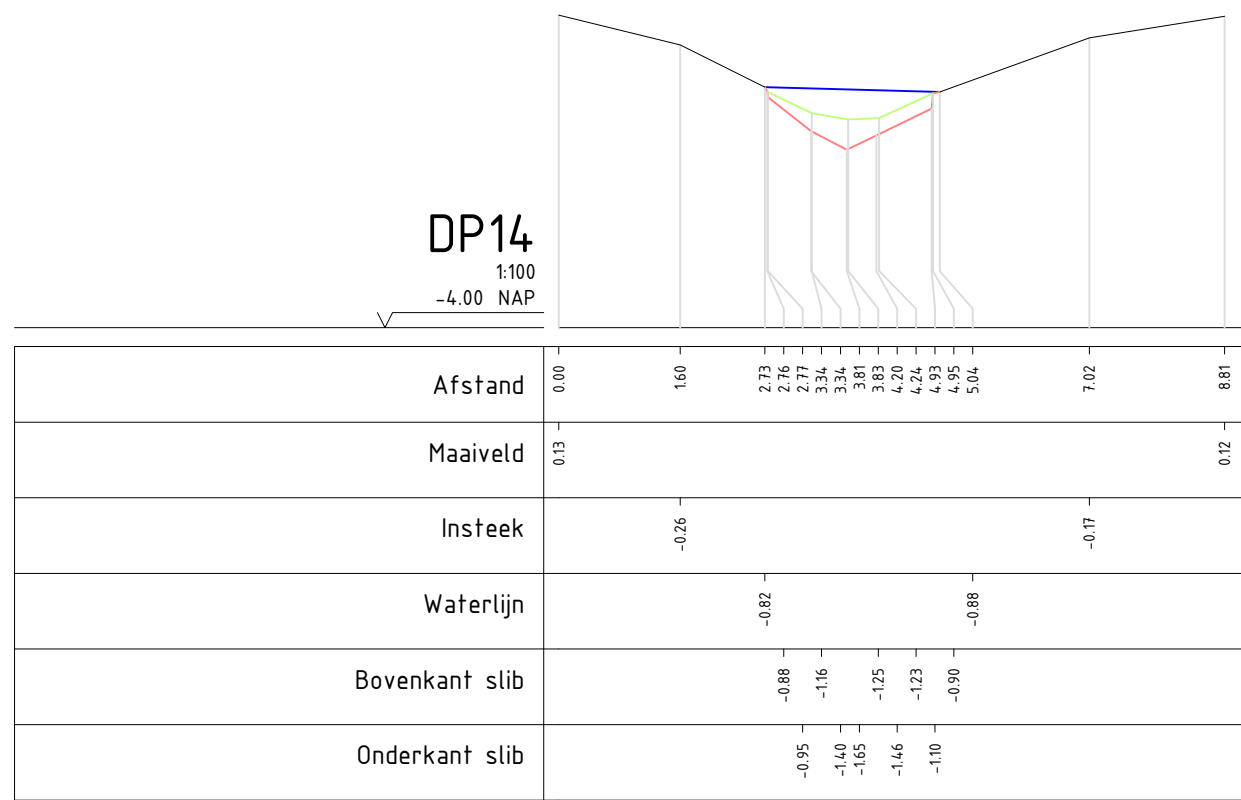
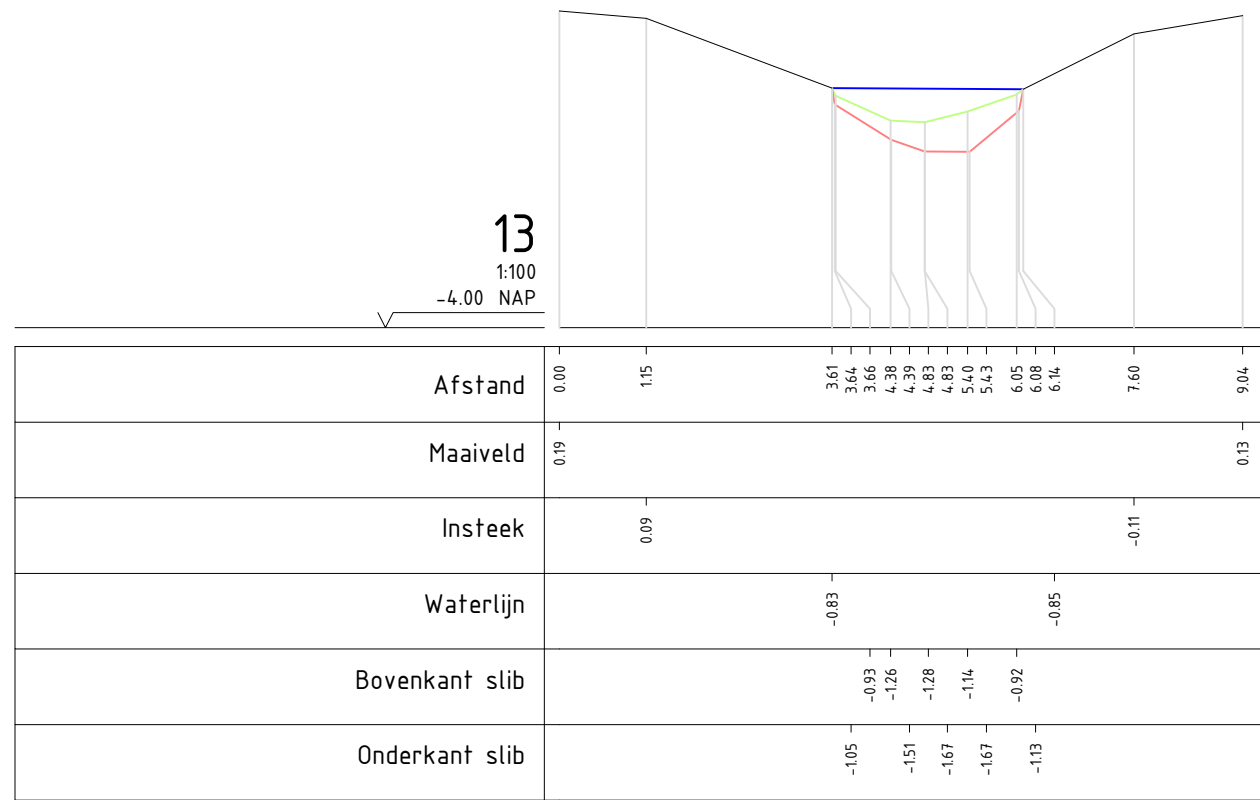
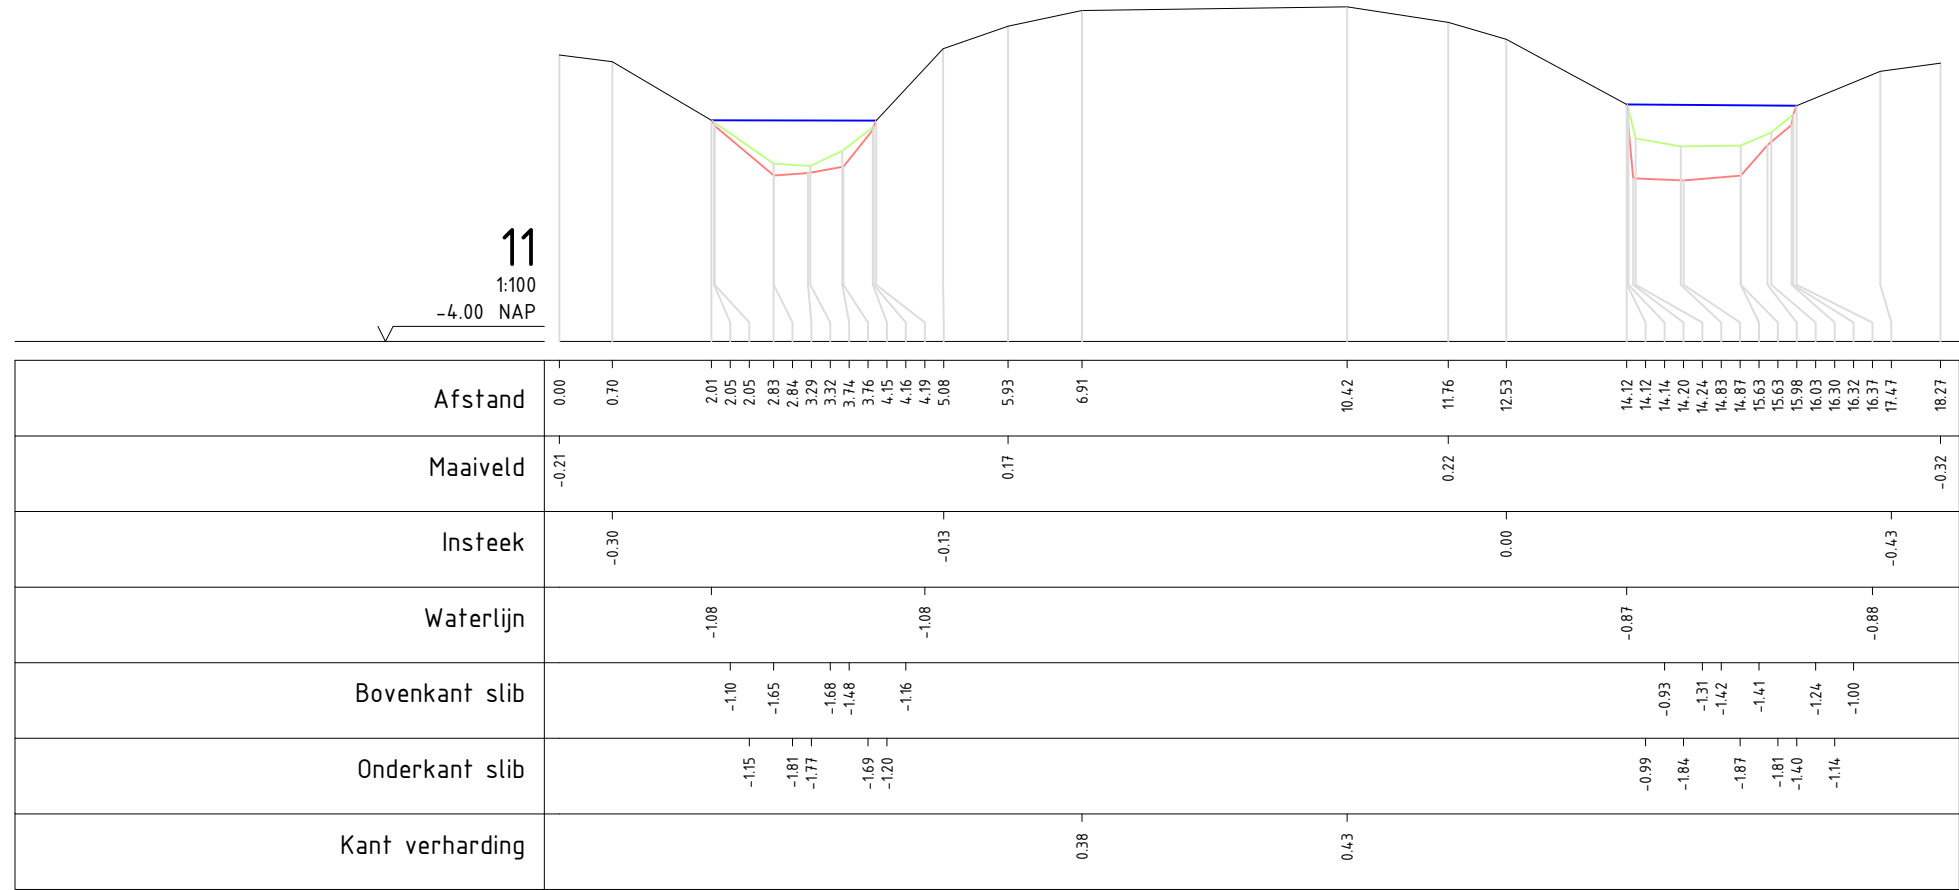
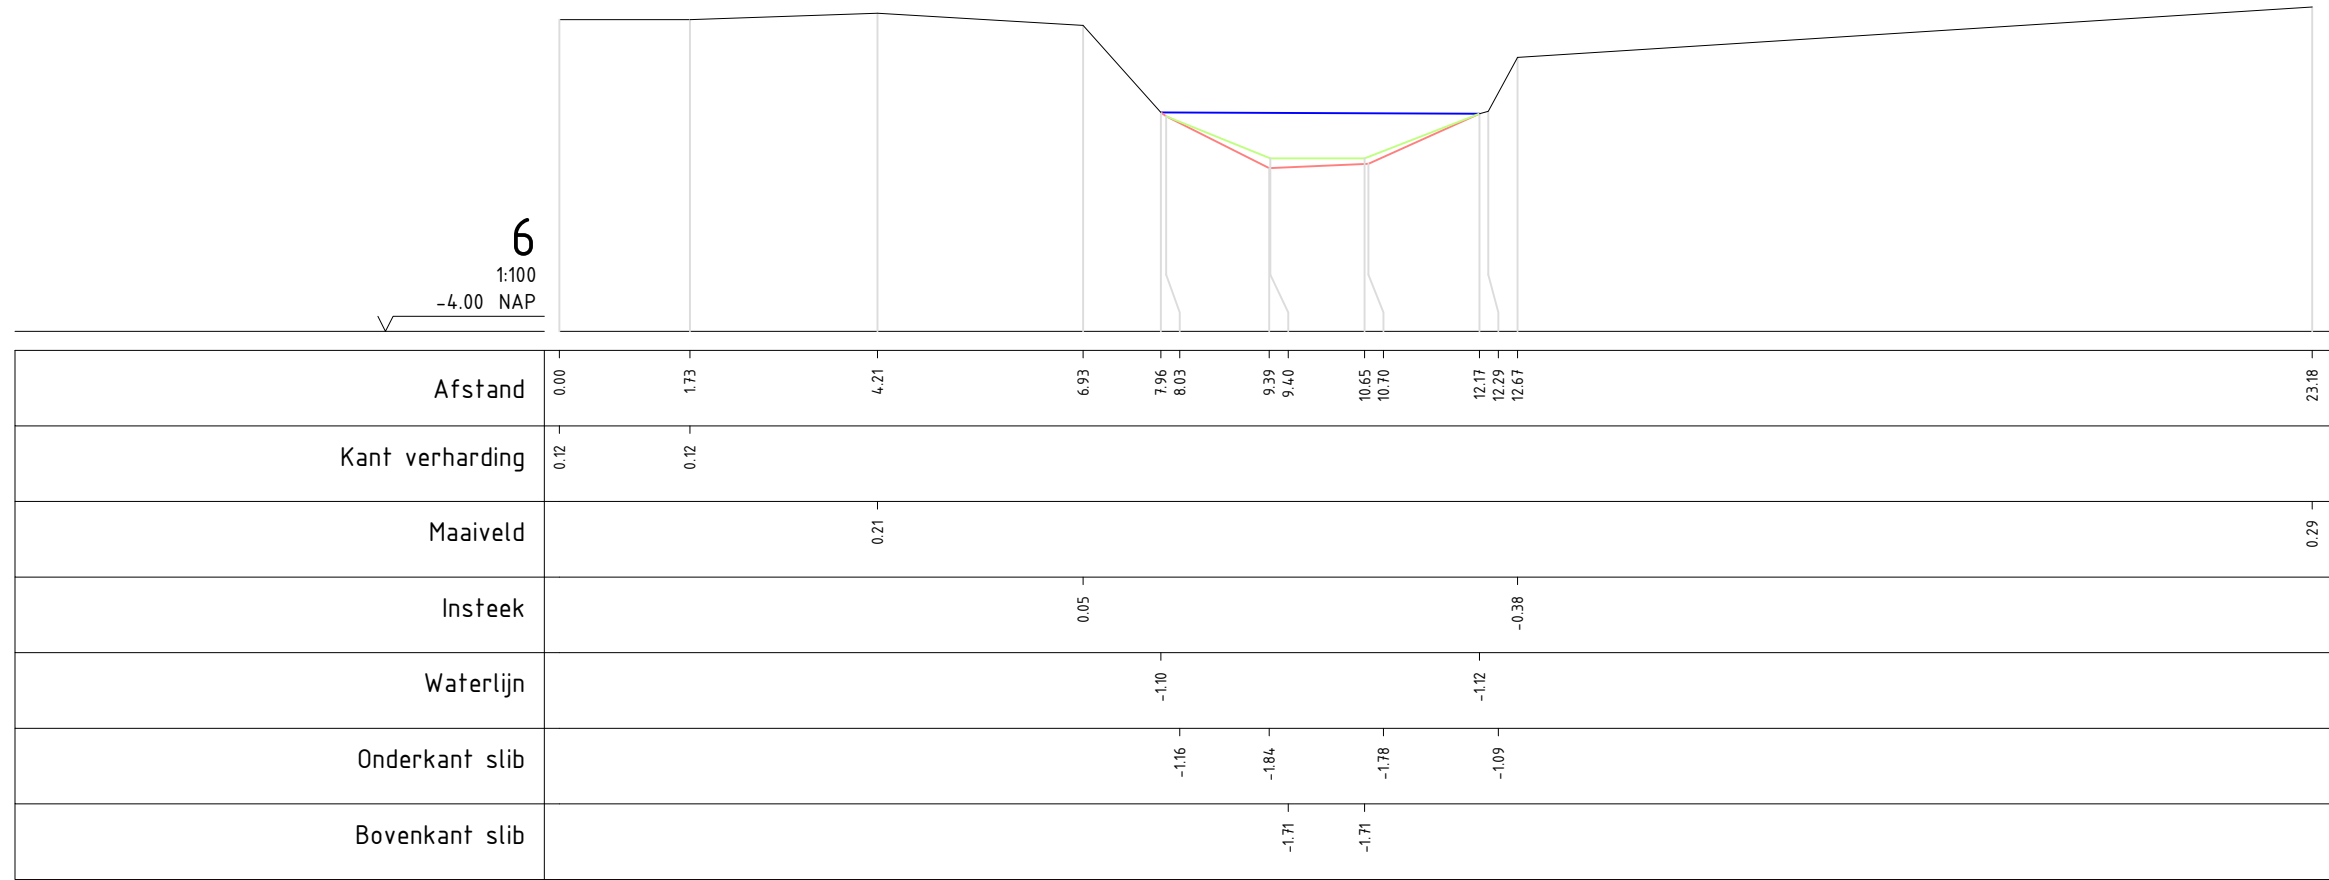
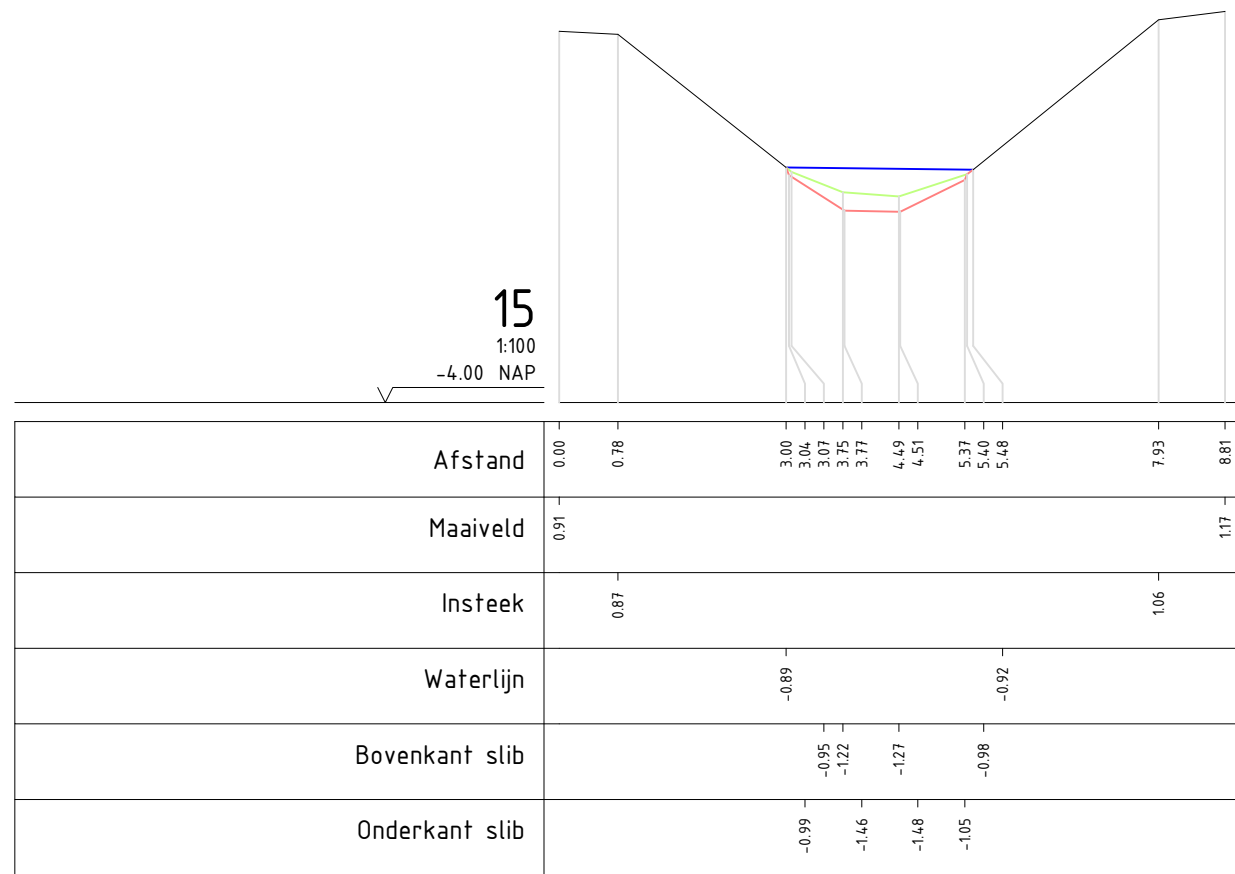
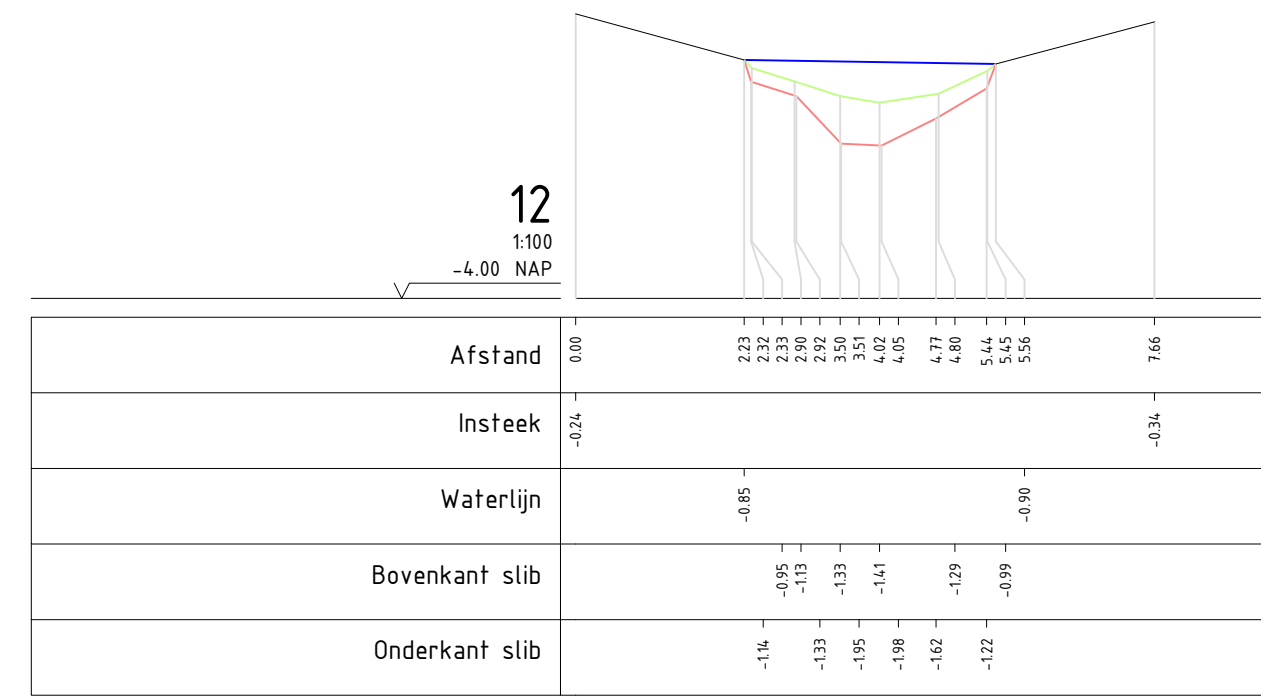
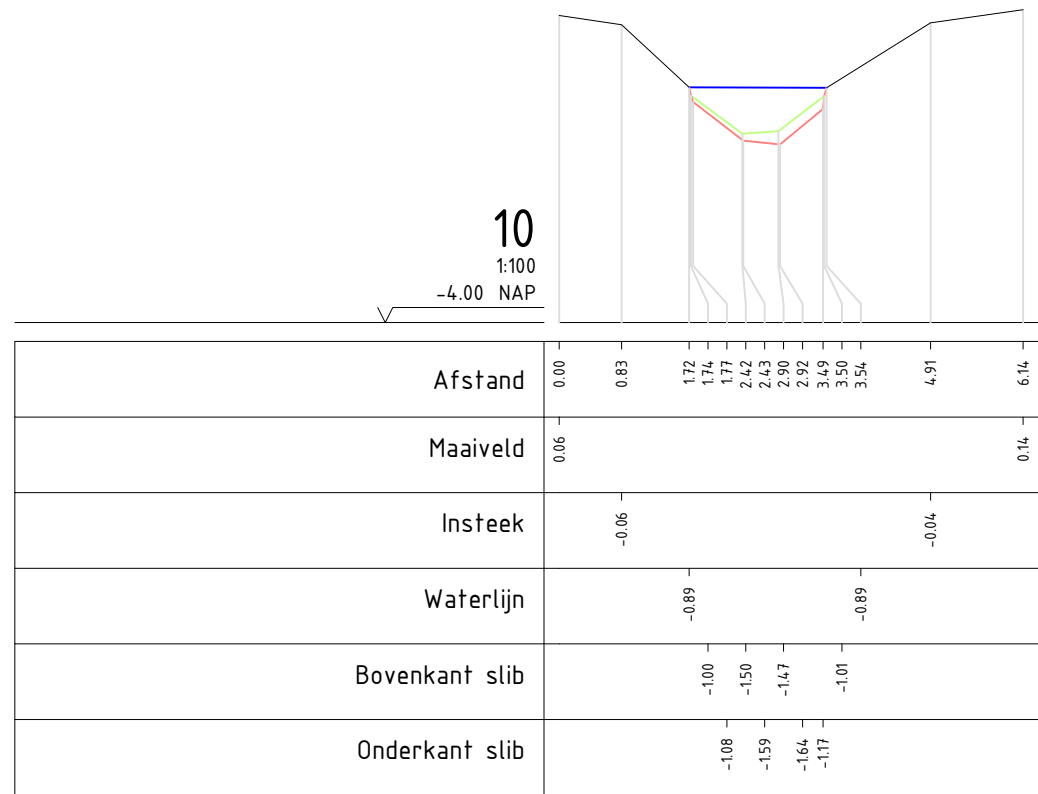


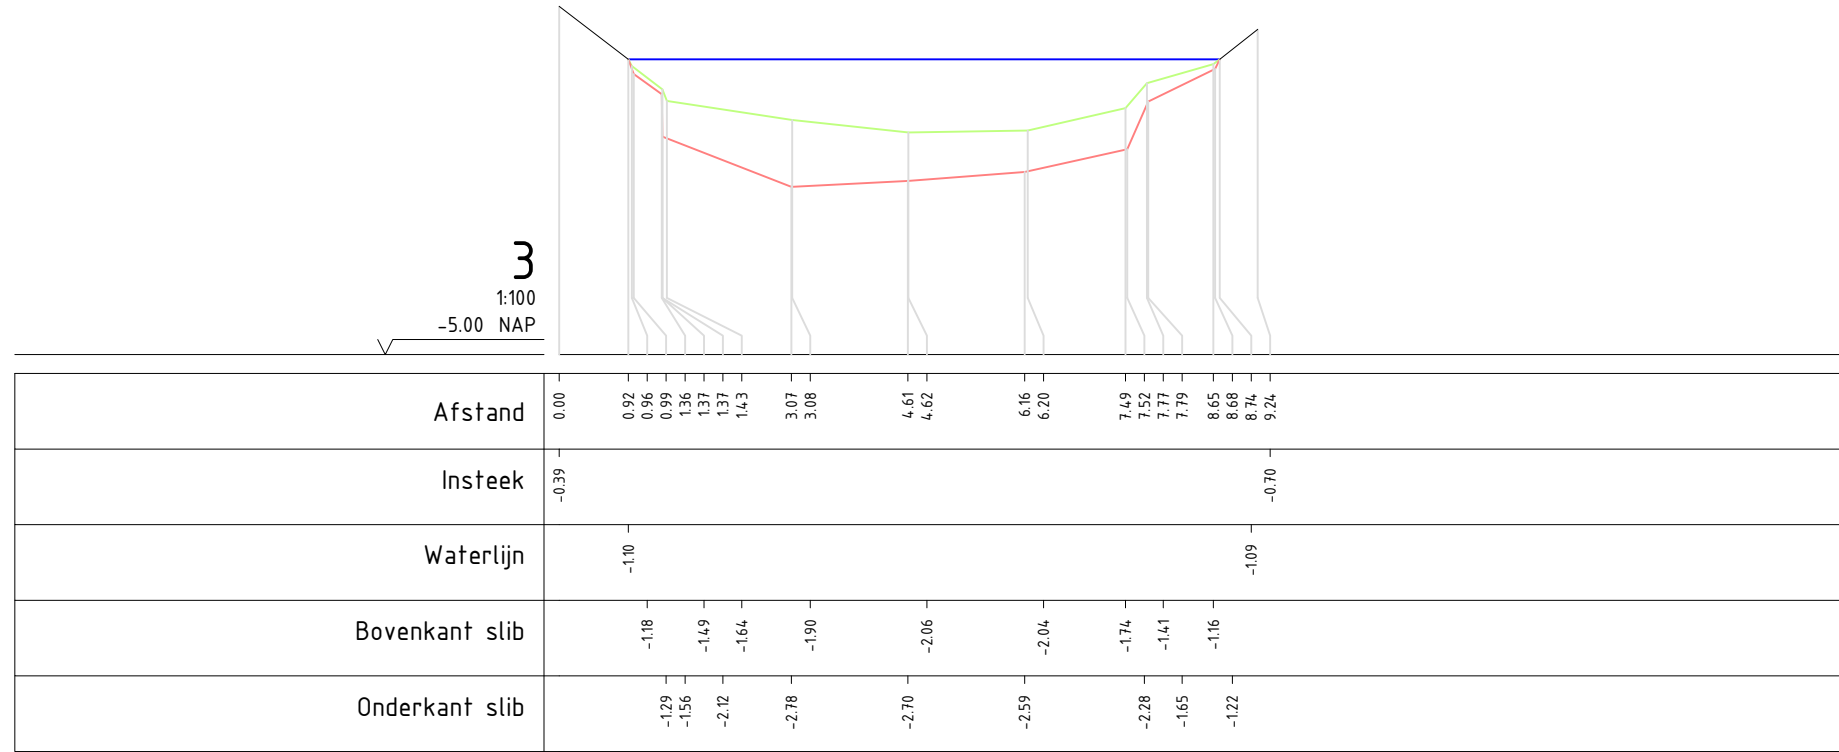

Opmerking:
* Maatvoering in meters
* Materiaalmaten in millimeters, tenzij anders aangegeven
* Hoogtematen in meters t.o.v. N.A.P.

5
4
3
2
1

Definitief

DOOR jfn1 06-04-2018 definitief

OMSCHRIJVING WIJZIGING

OL RM

Opdrachtgever:
GEMEENTE WINSUM

Project:
**BESTEKSVORBEREIDING WINSUM-WEST
SPORTLANDSCHAP**

Onderdeel:
Dwarsprofielen bestaande situatie

Schaal: 1:100 Projectnummer: 11036173 Formaat: A1 Tekeningnr: S101 Bladnr: 02 van 02

Meer waarde aan ruimte

Roelofs

Correspondentieadres Hoofdkantoor:
Postbus 12 7683 ZG Den Ham
Bezoekadres Hoofdkantoor:
Dorpsstraat 20 7683 BJ Den Ham
T (0546) 67 88 88
E info@roelofsgroep.nl

Tevens vestigingen in:
Stadskanaal
Steenwijk
Veenendaal

T:\Ontwerp\2017\11\11036173 Winsum - Besteksvorb. Winsum-West sportlandschap\09 Tekeningen\093 Definitief\S101-001-11036173-jfn1-watervergunning.dwg