
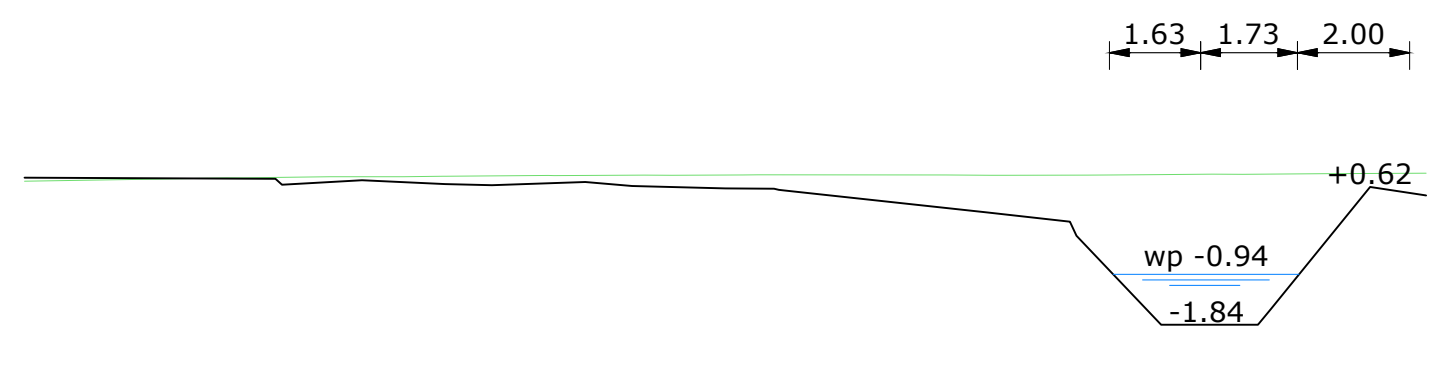
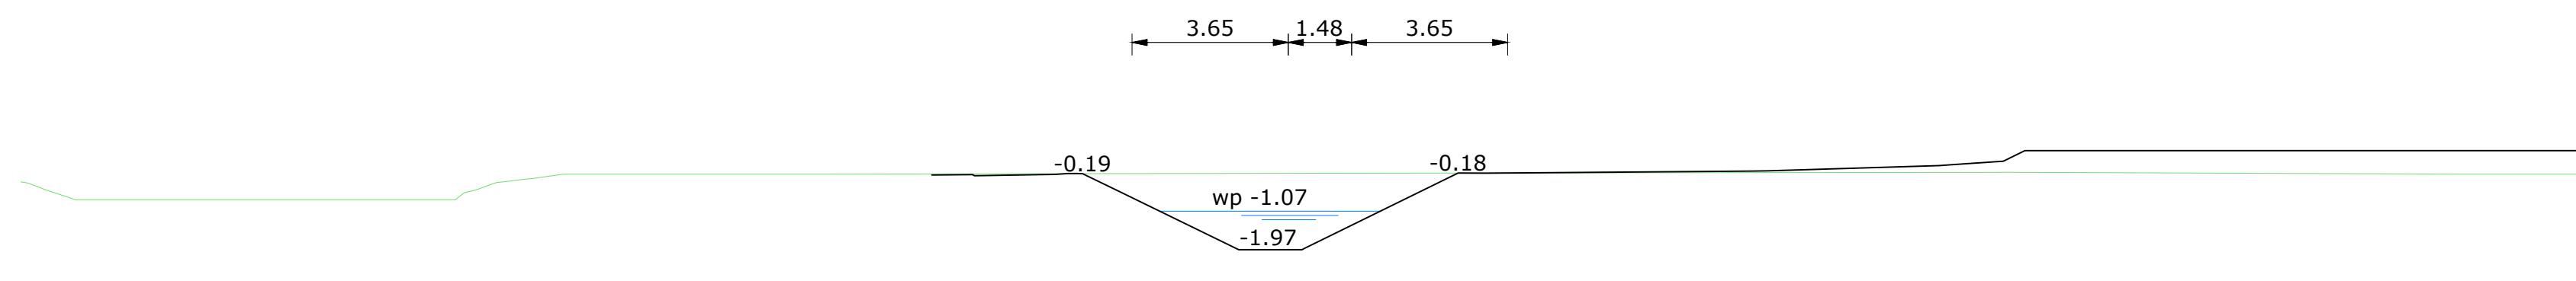
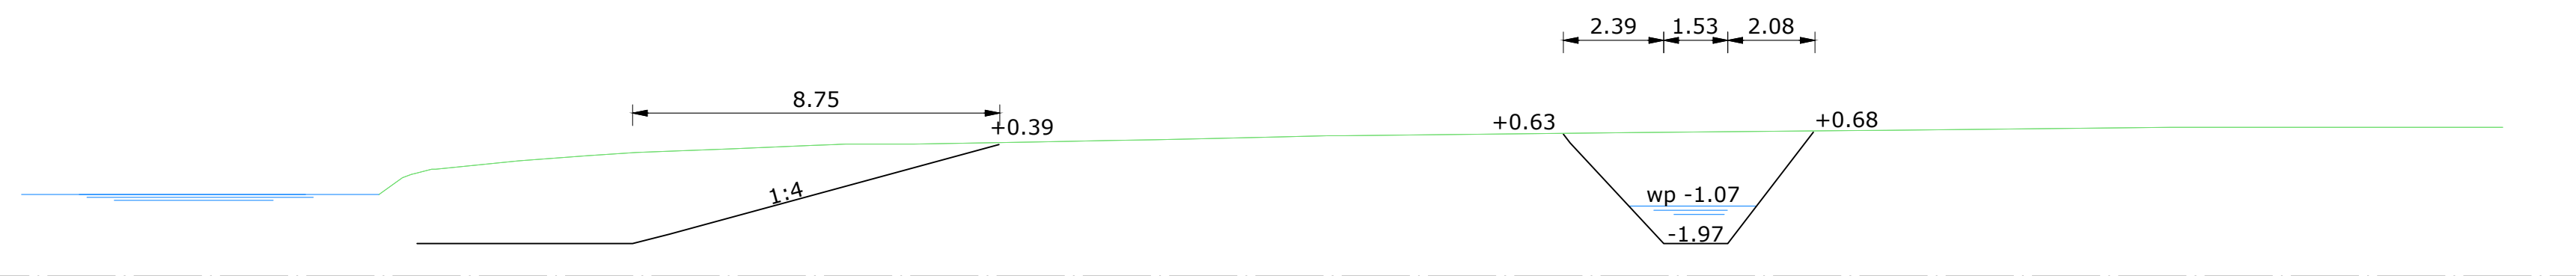


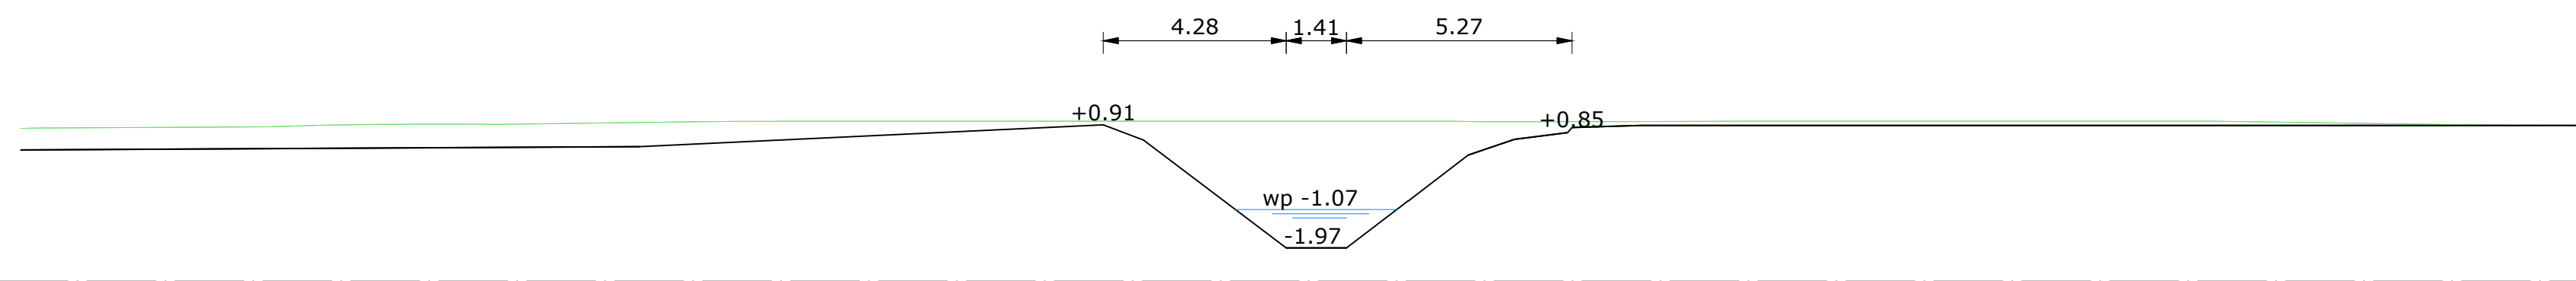

Opmerking:
 * Maatvoering in meters
 * Materiaalmaten in millimeters, tenzij anders aangegeven
 * Hoogtematen in meters t.o.v. N.A.P.

[illegible]

Opdrachtgever:
GEMEENTE WINSUM

Project:
**BESTEKSVOORBEREIDING WINSUM-WEST
SPORTLANDSCHAP**

Onderdeel:
Dwarsprofielen nieuwe situatie



Correspondentieadres Hoofdkantoor
Postbus 12 7683 ZG Den Ham

Lezeadres Hoofdkantoor
Orpstraat 20 7683 BJ Den Ham

T (0546) 67 88 88
Info@roelofsgroep.nl

Eveneens vestigingen in
stadskanaal
steenwijk
veenendaal

Schaal: 1:200	Projectnummer: 11036173	Formaat: A1	Tekeningnr: SI01	Bladnr: 01 van 02
----------------------	--------------------------------	--------------------	-------------------------	--------------------------

Meer waarde aan ruimte 