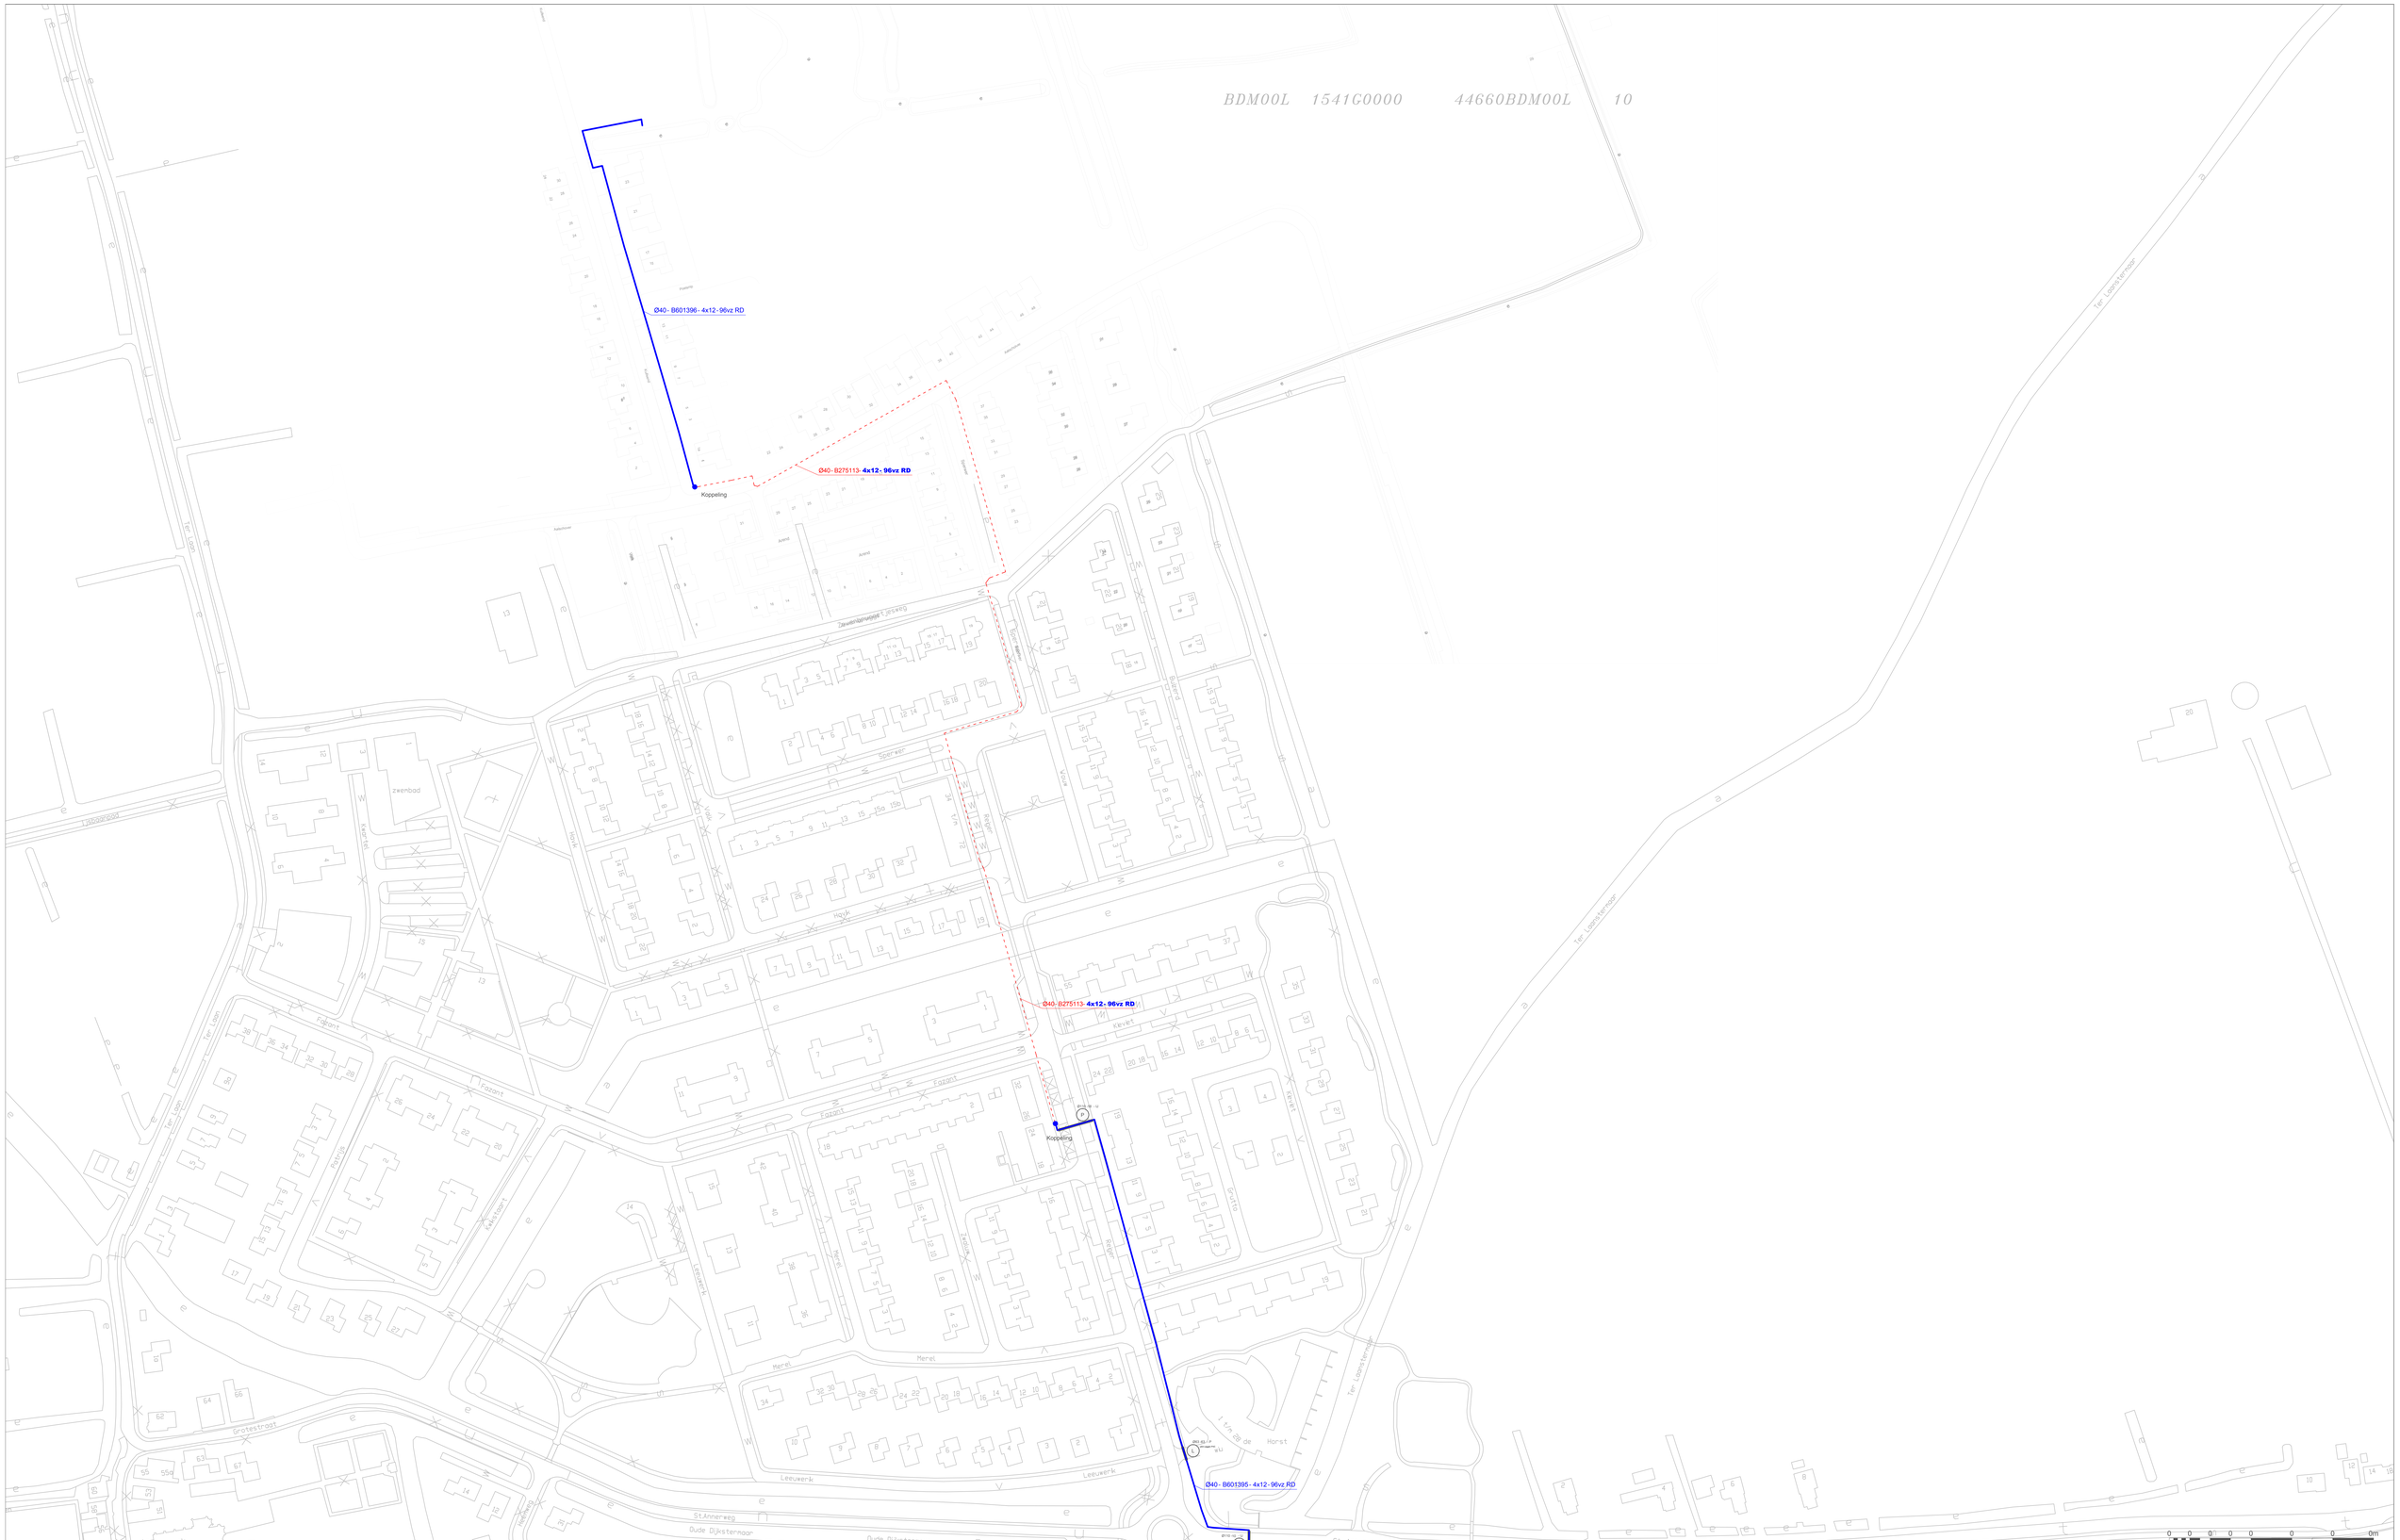

Legenda

- Bestaande las
- Nieuwe las
- Te wijzigen las
- Bestaande kabel / buis
- Nieuwe kabel / buis
- Bestaande buis inblazen
- Mantelbuis (GB, P, L)
- AA — AA Blad overgang
- GB Gestuurde boring
- P Persen buis
- L Leggen mantelbuis

Lengtes

Totaal meters leggen:	482 m
Totaal meters blazen :	1054 m
Totaal meters persen:	28 m
Totaal meters boren :	m
Totaal meters leggen mantelbuis:	m

Datum:	Par.:	Control:	Wijziging:
28-05-2018	KIAO		

kpn
KPN B.V.
Postbus 1115
2011 RH Amerstfoort

Postbus 3053
3800 AB Amersfoort
Telefoon: 033 – 2414242

Projectnaam : FTTH aanleg backhaul Bdm-1a leg 1

Adres : Kuifeend nabij 25, 9781 HZ

Plaats : Bedum

Schaal: 1:1000

Formaat: A0

Schuuring
Postbus 149
9640 AC Veendam
Dr. Schaalstraat 1
9640 BH Veendam
Sub-vestiging
Fabrieksweg 1 - 9636 HB
Telefoon: 0591-472100

Noordpijl

Overname is zonder schriftelijke toestemming van Schuuring niet geoorloofd. auteursrecht voorbehouden.

Project nr Schuuring : I60116

Project nr Opdrachtgever : ---

Tekeningsoort: Vergunning

Bladnummer: I60116 VT

0 0 0 0 0 0 0 0m
1:0

Printdatum: 05/28/18 Gegeven door: KIAO / T:\Werkomgevingen\Liander\Temp\~DBXmCMZ0Ag_DWR118.dwg