
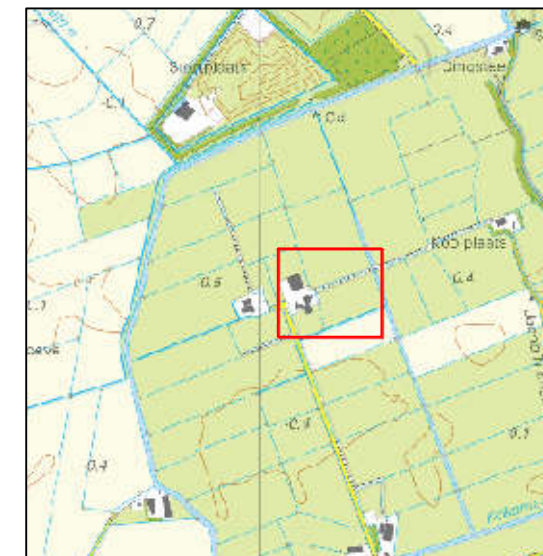


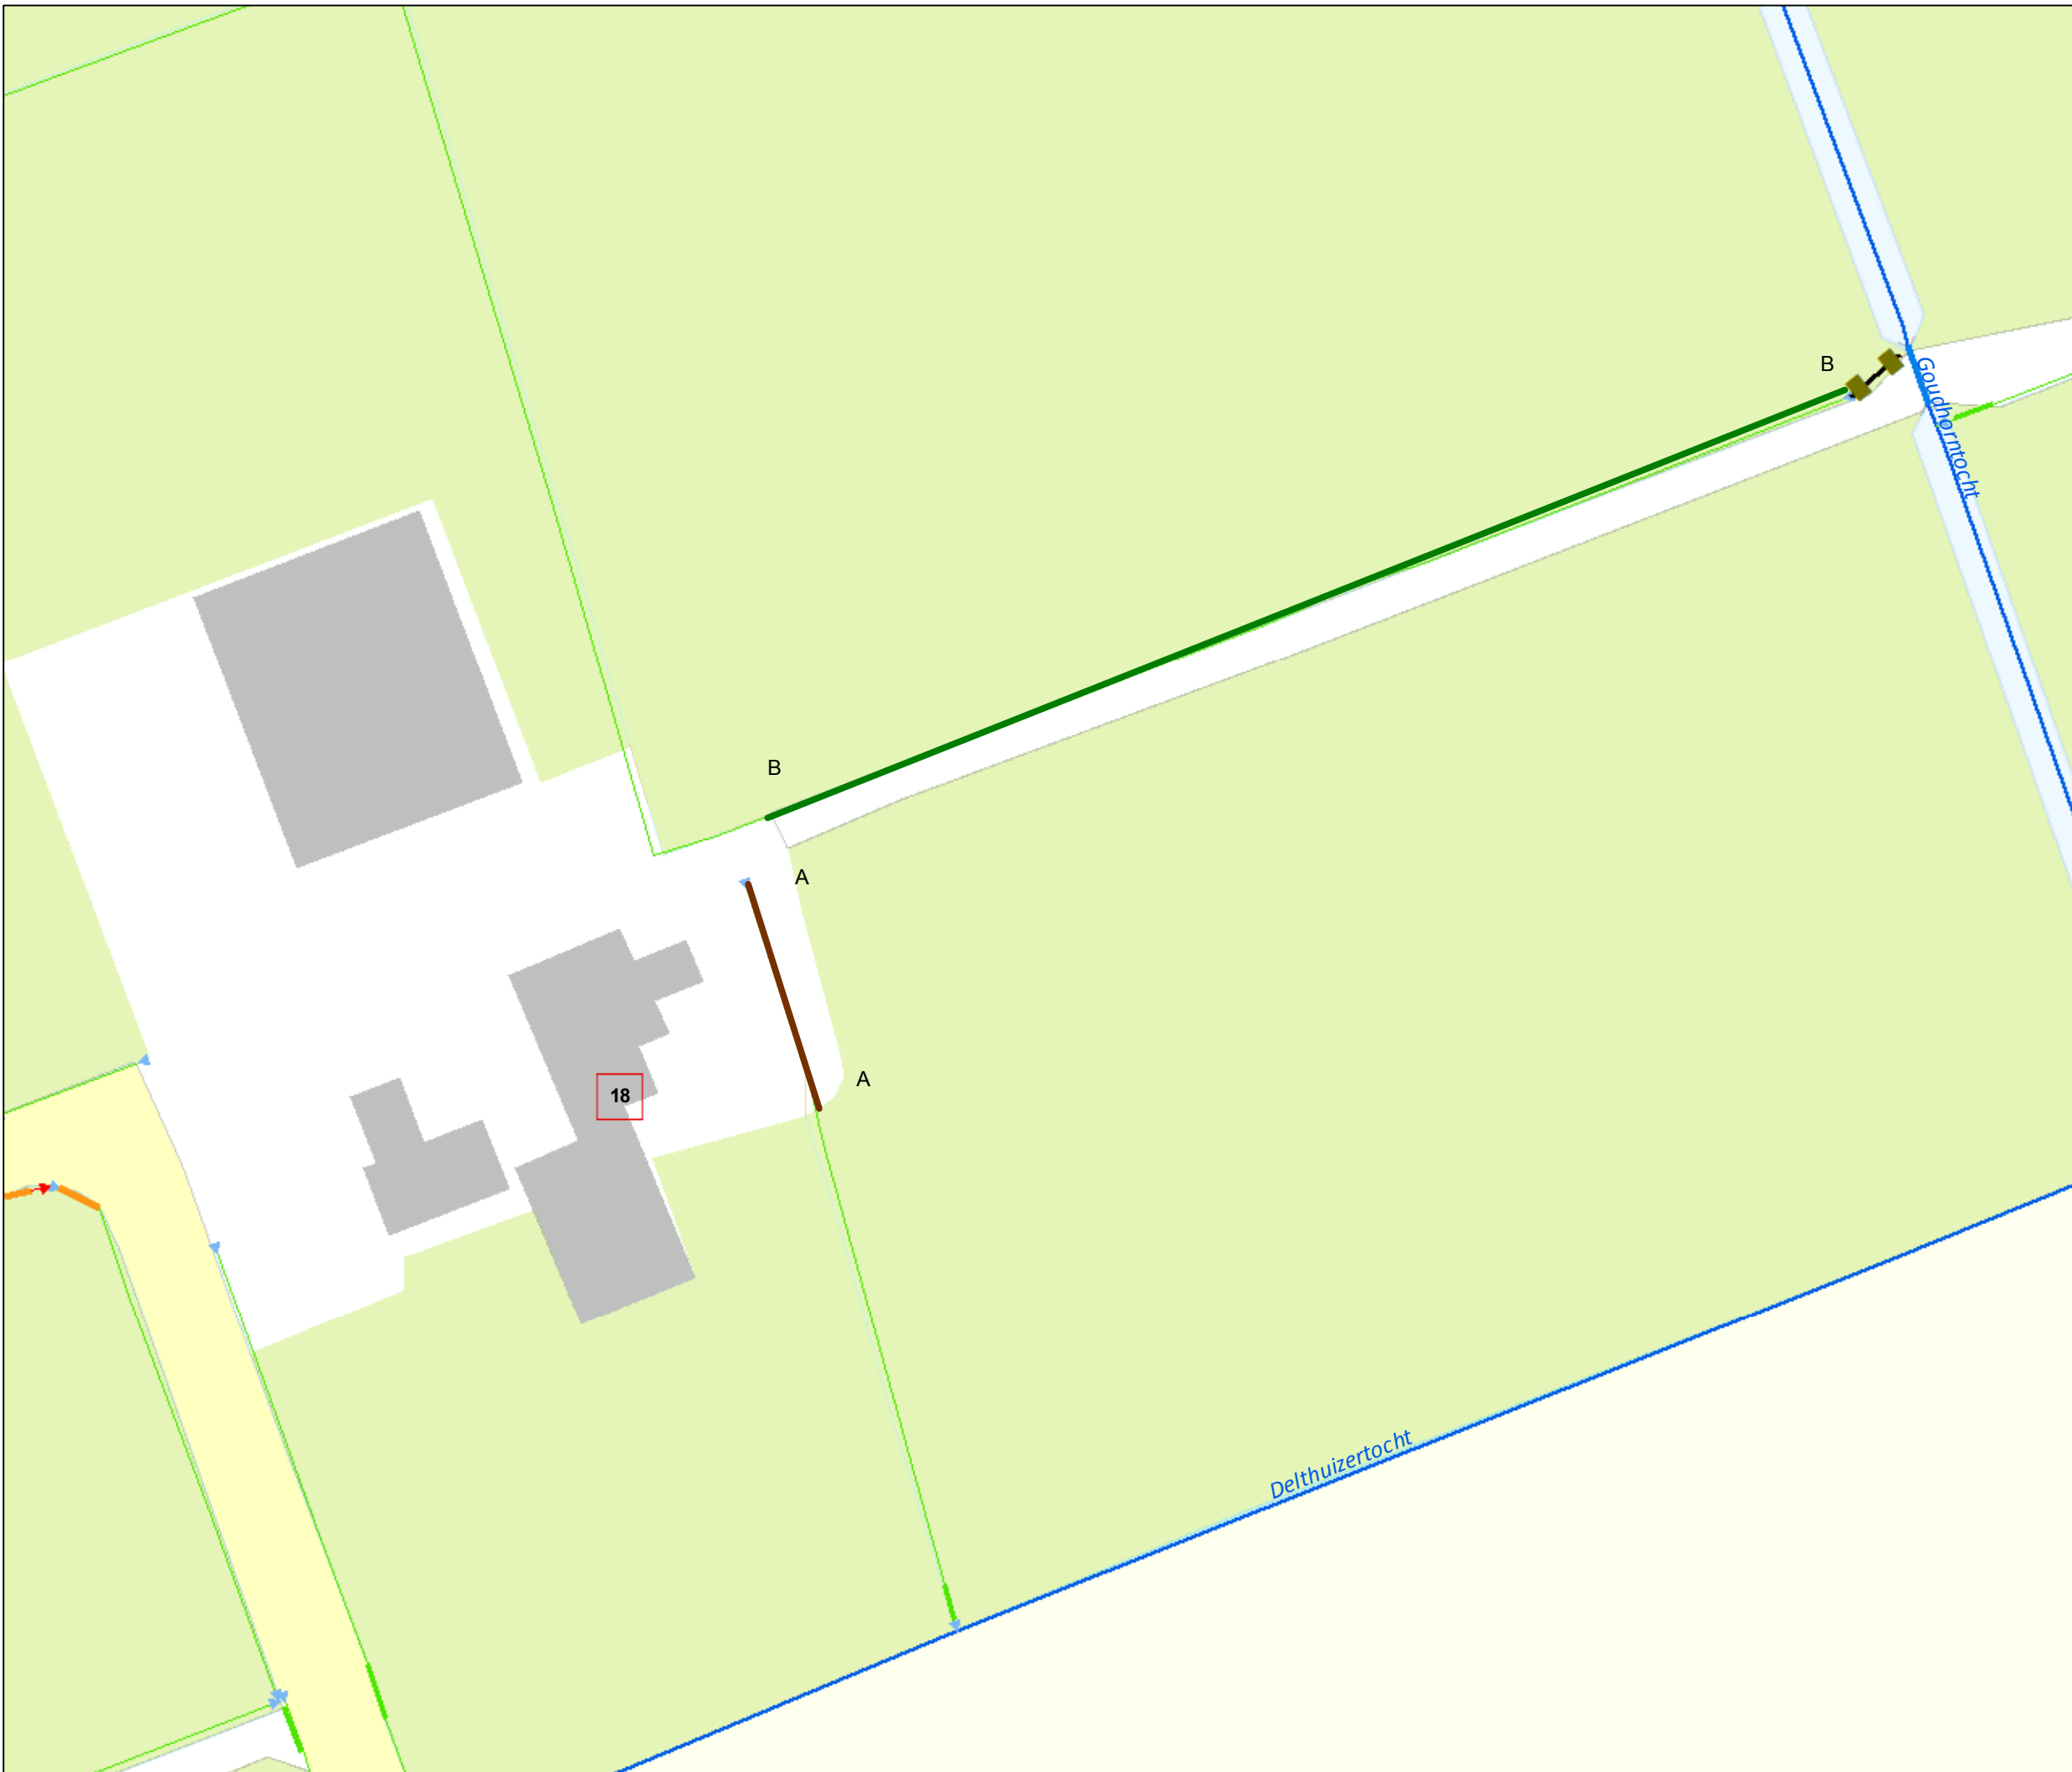

Overzicht schaal 1:24.000

Legenda

Oppervlaktelichamen

- hoofdwatergang
- schouwsloot
- sloot
- demping
- hergraven

Tekeningnr: Z/18/016343

**Watervergunning: voor het dempen
van een sloot nabij de
Jacob Tilbusscherweg 18 te Rottum.**

Waterschap NOORDERZIJLVEST



26 juni 2018

1:1.000

getekend door: Halsema

Formaat A4