





Bijlage 13      Bebouwde kom, behorende bij artikel 1.3

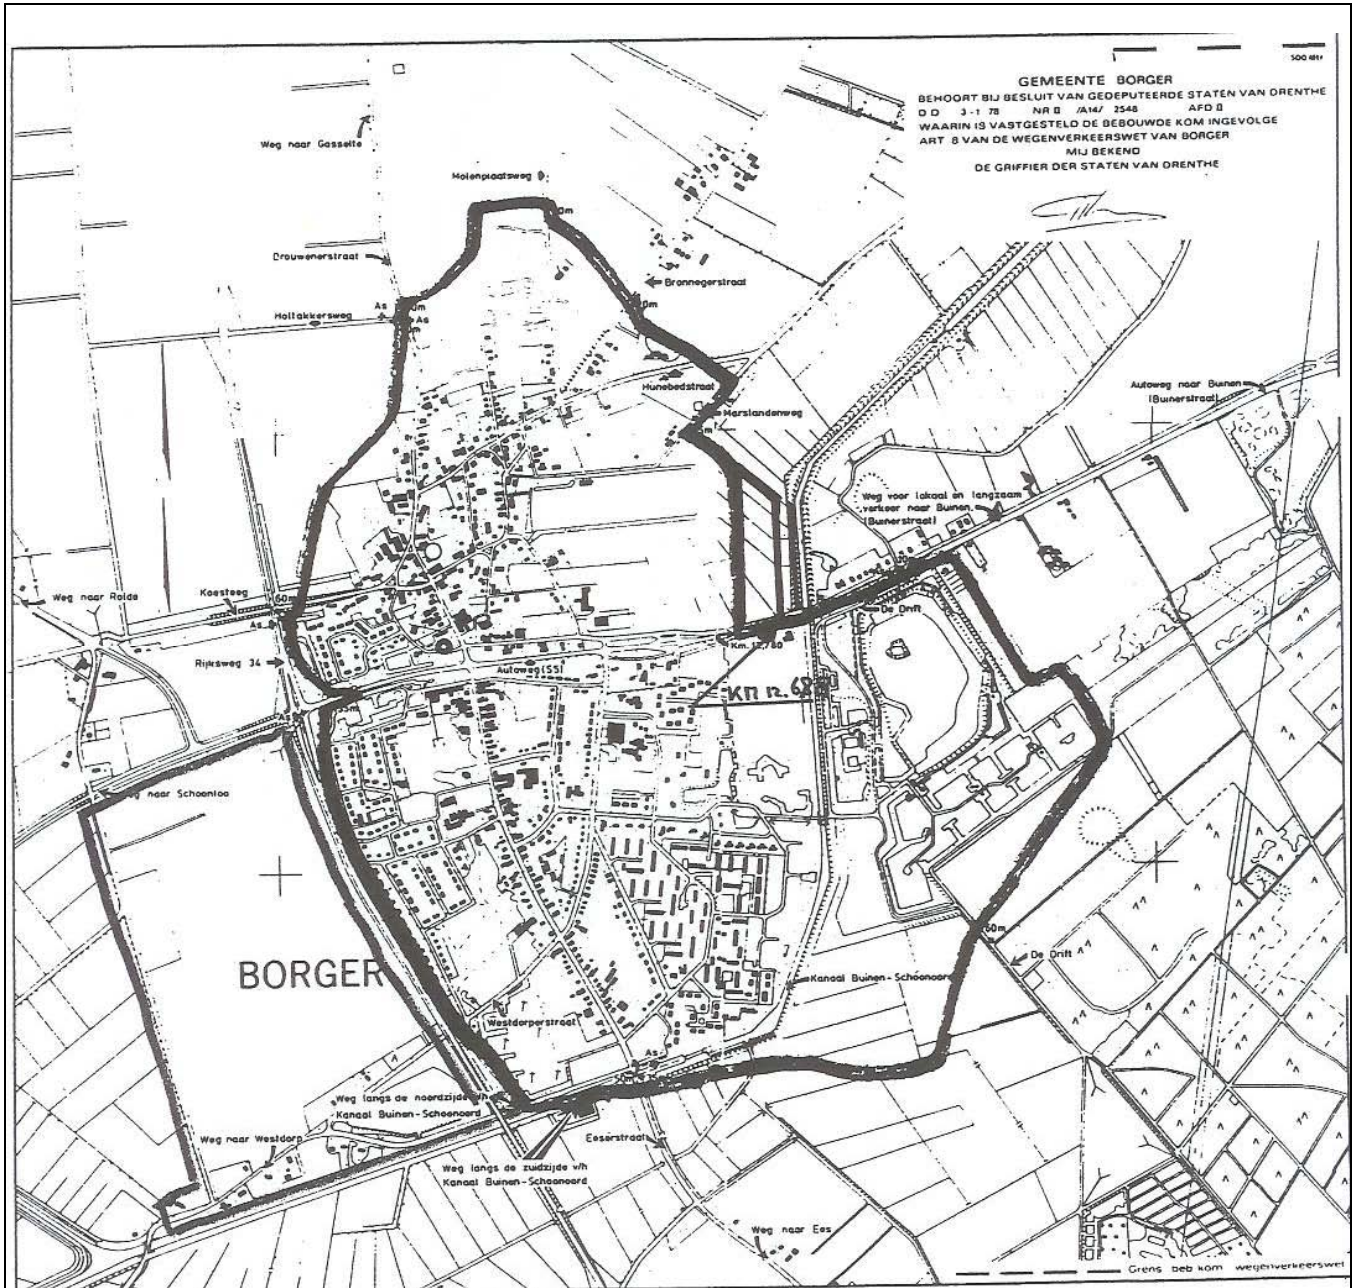

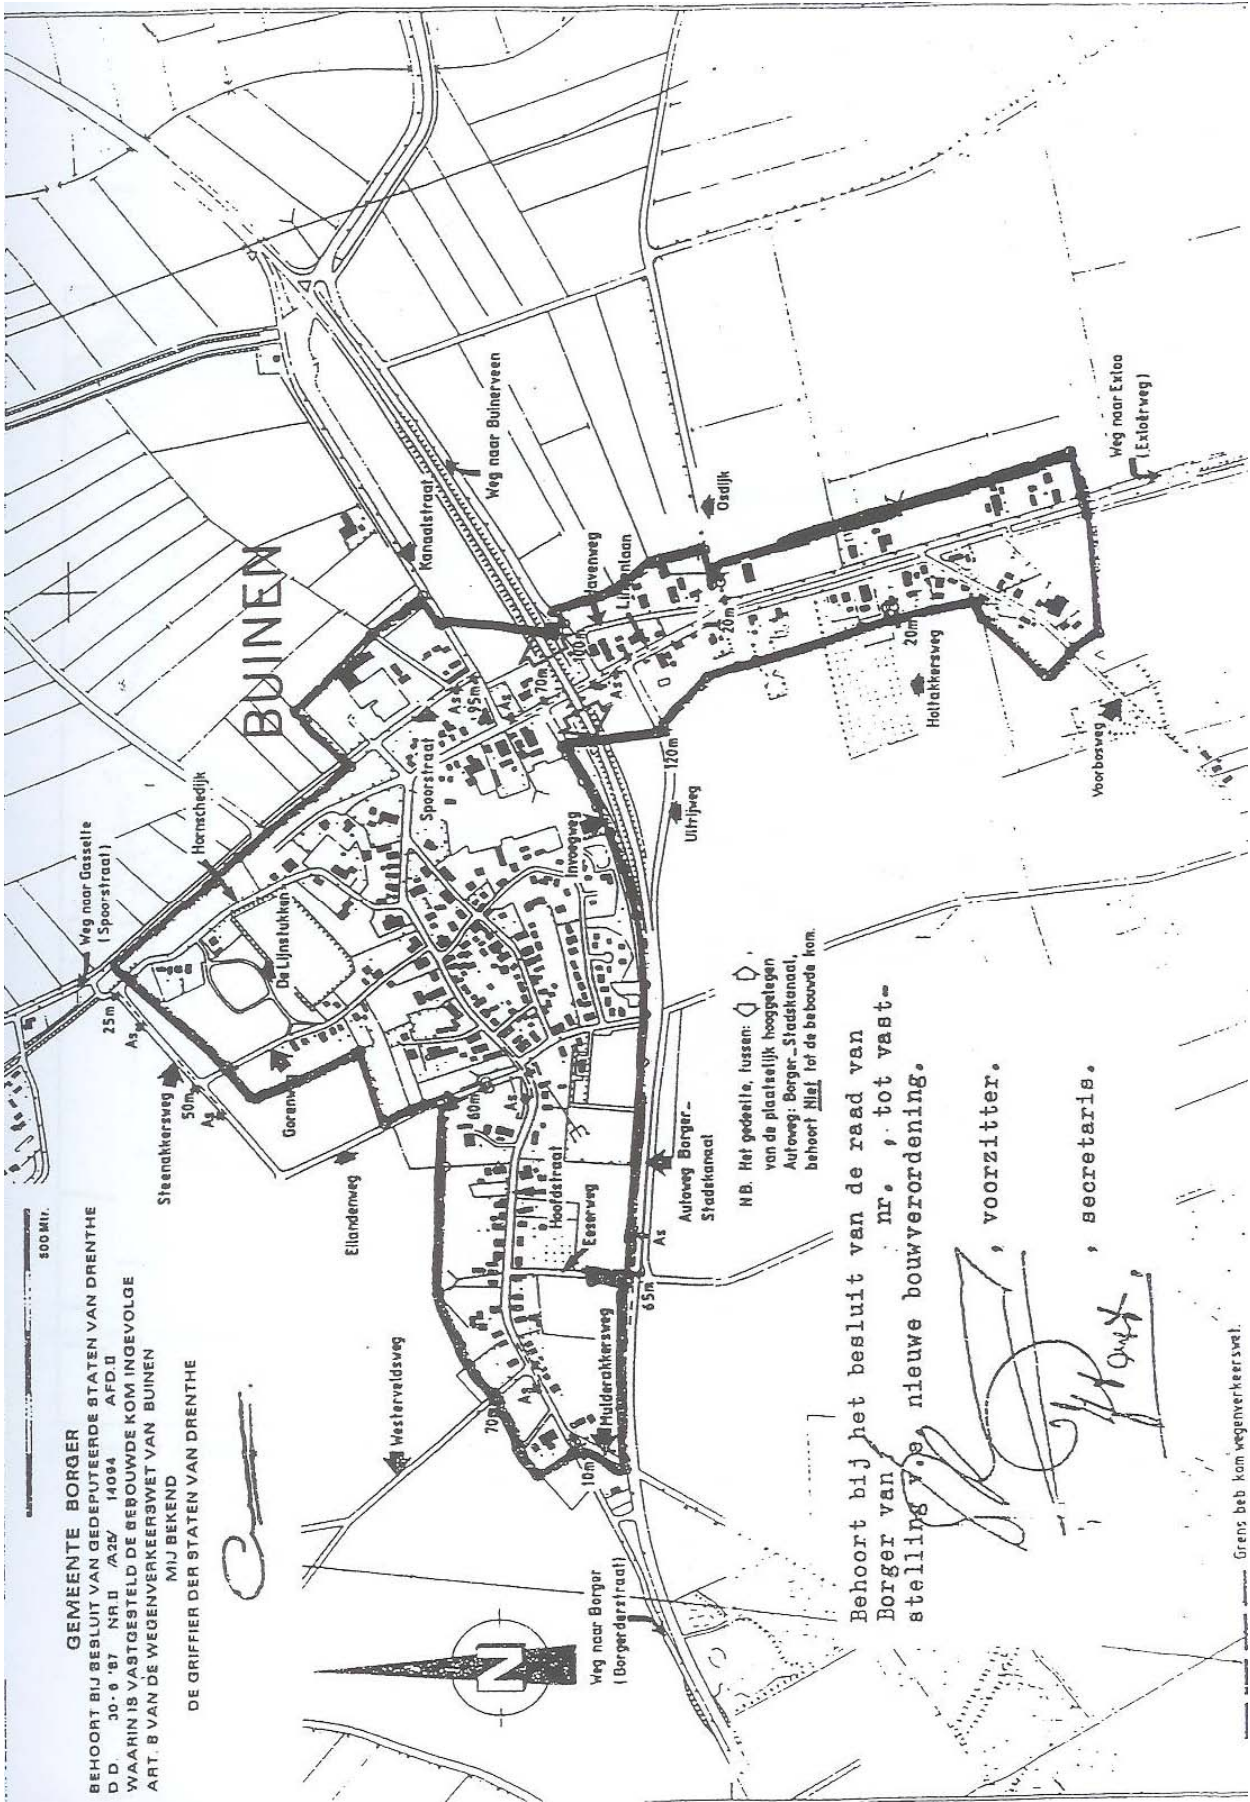

GEMEENTE BORGER  
 BEHOORT BIJ BESLUIT VAN GEDEPUTEERDE STATEN VAN DRENTHE  
 D. D. 30. 6. '87. NR. II. /A26/ 14094. AFD. II  
 WAARIN IS VASTGESTELD DE BEBOUWDE KOM INGEVOLGE  
 ART. 8 VAN DE WEGENVERKEERWET VAN BUINEN  
 MIJ BEKEND  
 DE GRIFFIER DER STATEN VAN DRENTHE

N.B. Het gedeelte, tusschen:    
 van de plaatselijk hooggelegen  
 Afdeling: Borger- Stadskanaal,  
 behoort Niet tot de bebouwde kom.

Behoort bij het besluit van de raad van  
 Borger van nr. , tot vast-  
 stelling v. s. nieuwe bouwverordening.  
 , voorzitter.  
 , secretaris.

*[Handwritten signatures and initials]*

Grens beb. kom wegenverkeerswet.

500 Mtr.

### GEMEENTE BORGER

BEHOORT BIJ BESLUIT VAN GEDEPUTEERDE STATEN VAN DRENTHE

D.D. 10-2 '81 NR.II /A24/ 909 AFD.II


WAARIN IS VASTGESTELD DE BEBOUWDE KOM INGEVOLGE

ART. 8 VAN DE WEGENVERKEERSWET VAN BUINERVEEN

MIJ BEKEND


DE GRIFFIER DER STATEN VAN DRENTHE

----- : Grens beb. kom wegenverkeerswet

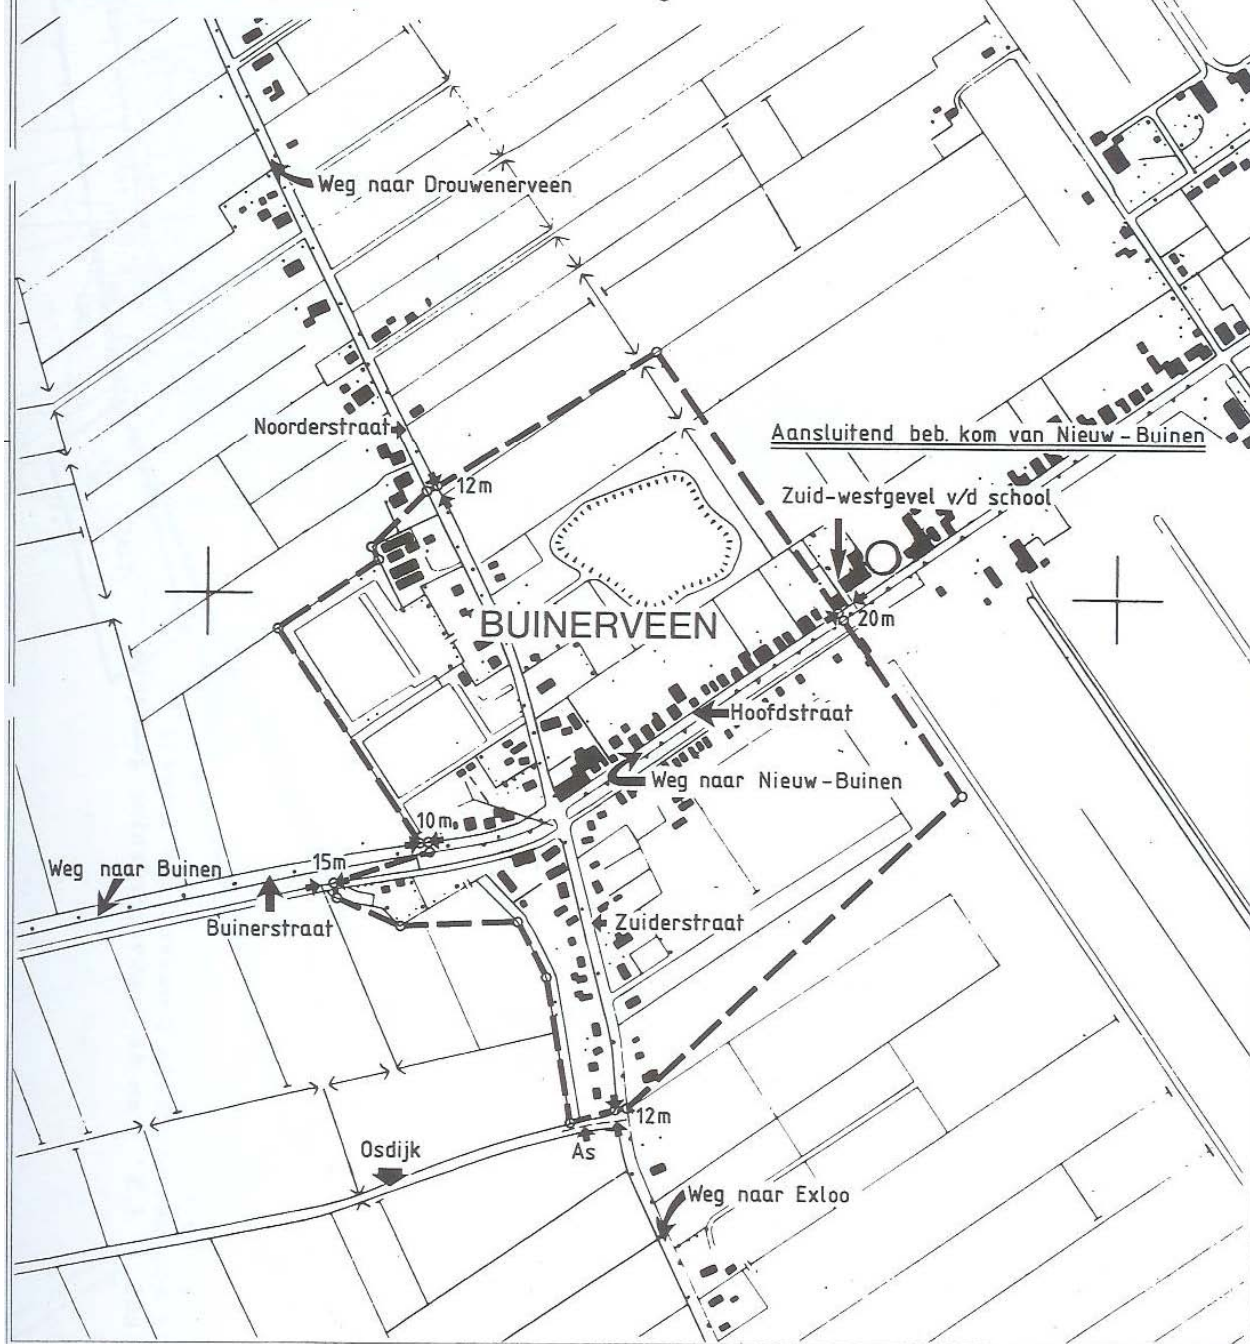


18 II  
DROUWEN

...er van  
... nr. , tot vast-  
elling v.e  
nieuwe bouwverordening.  
  
... , voorzitter.  
... secretaris.  
  
H. G. ...

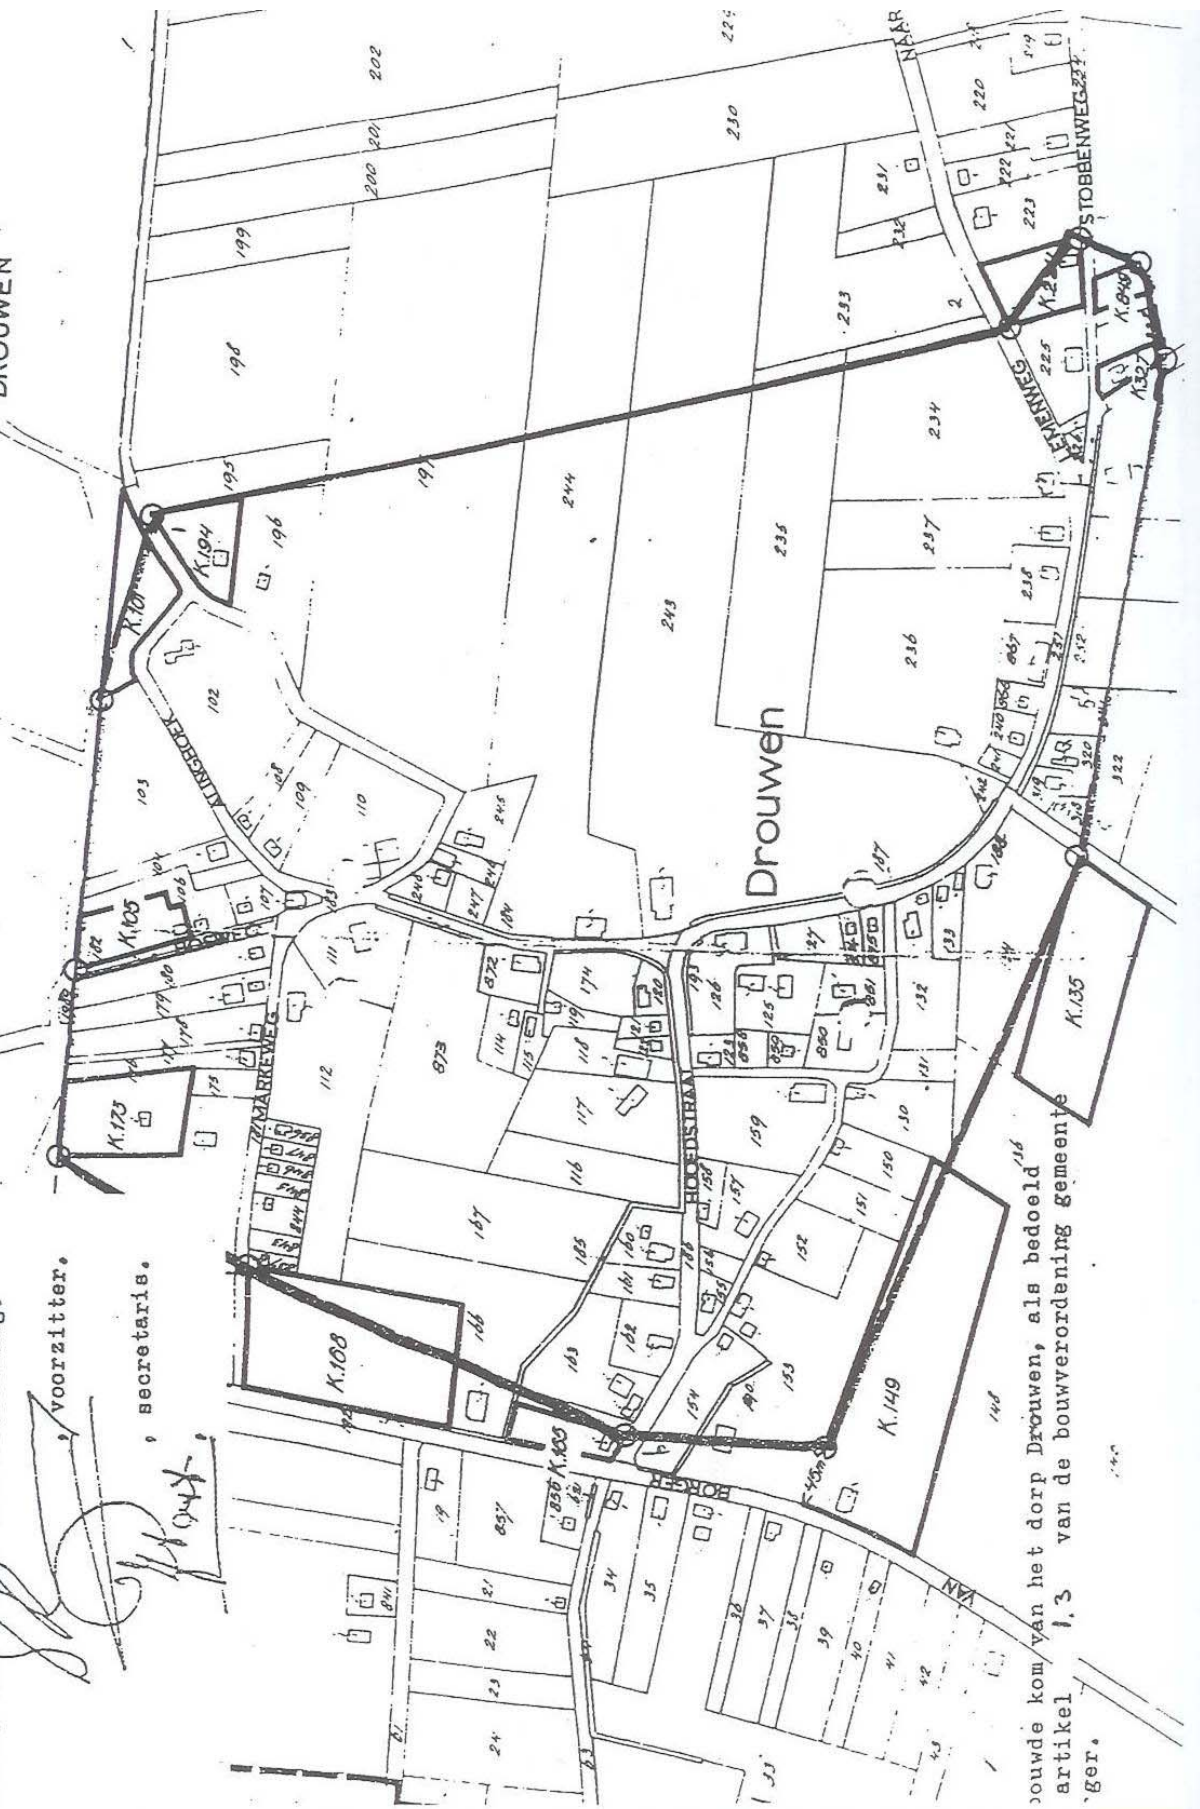

...oude kom van het dorp Drouwen, als bedoeld  
artikel 1.3 van de bouwverordening gemeente  
...ger.

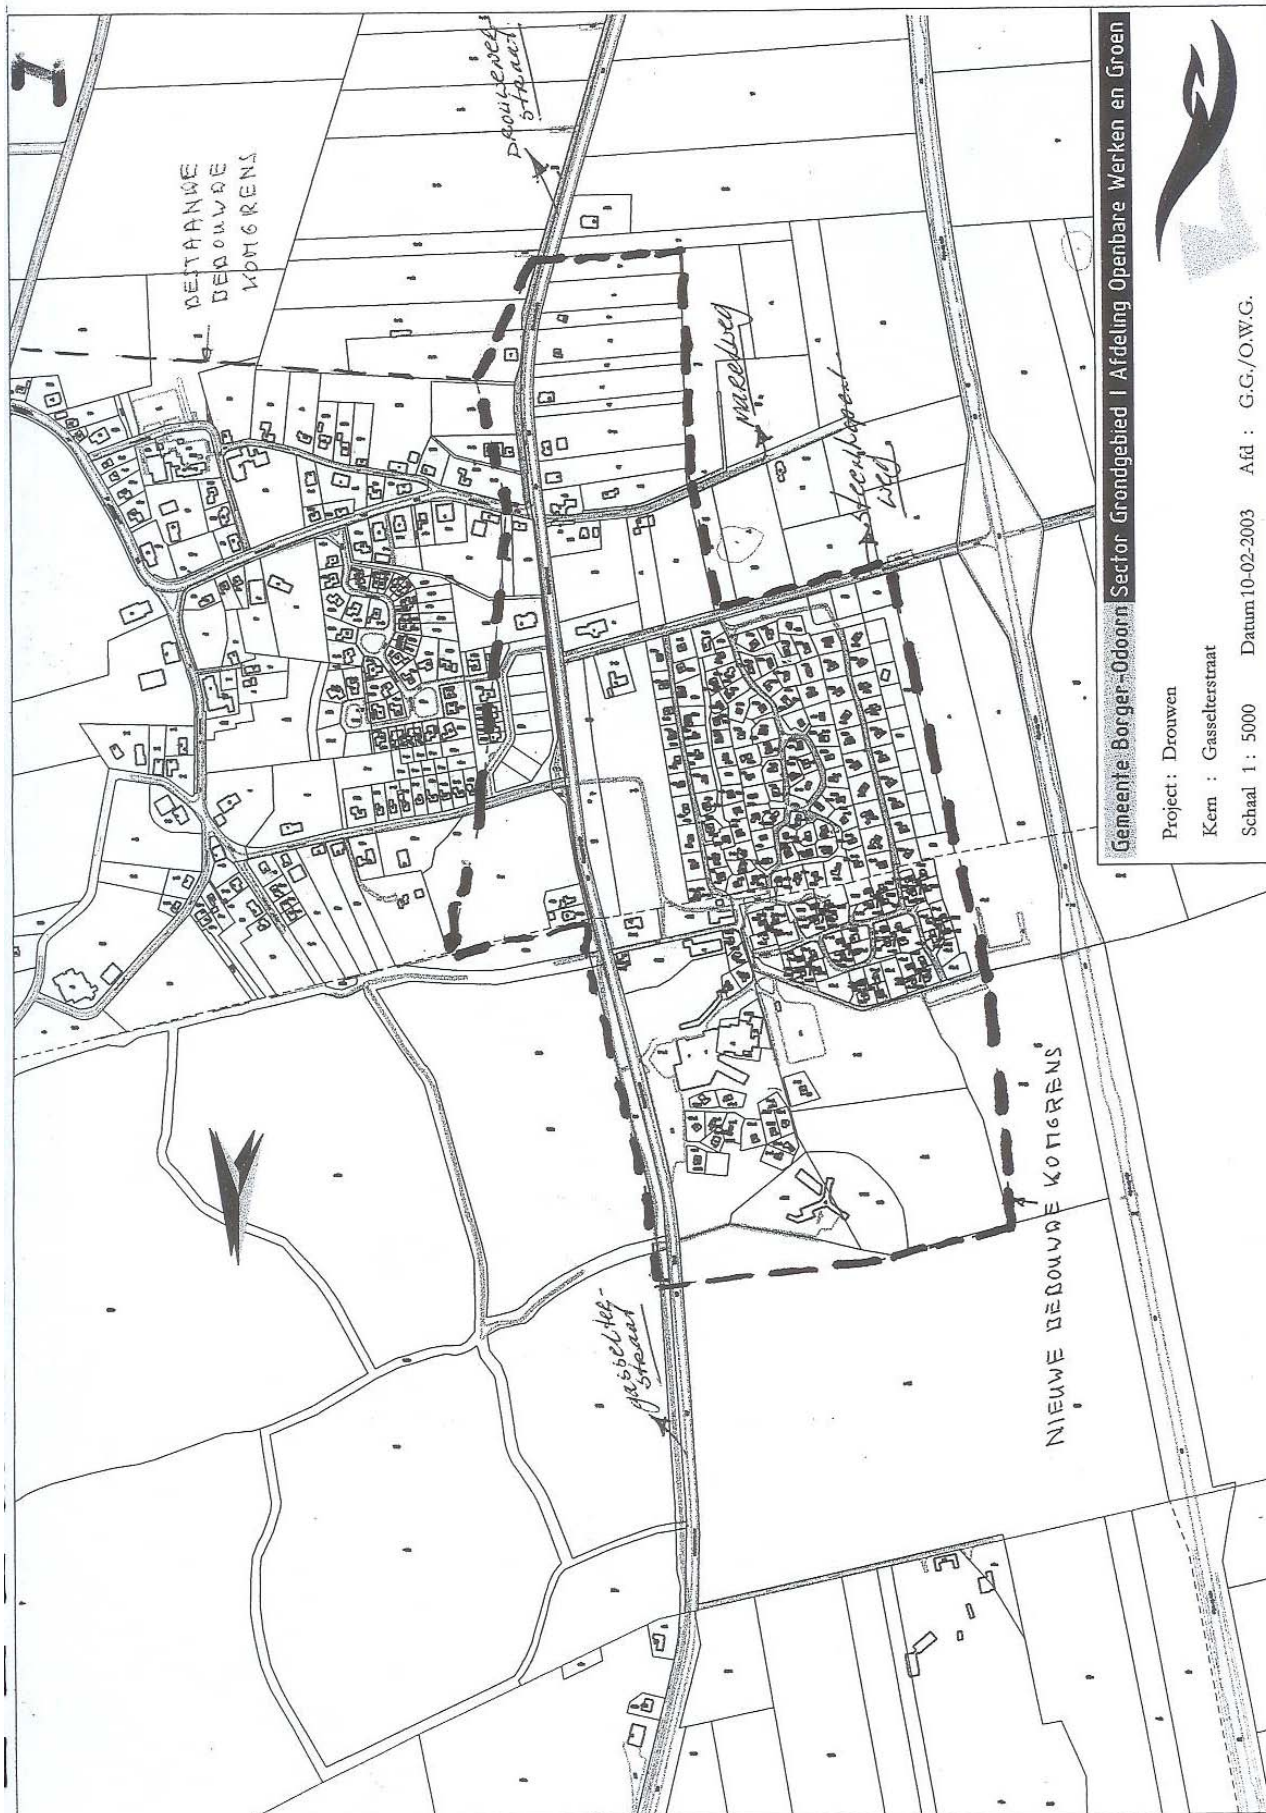

Gemeente Borger-Odoorn Sector Grondgebied | Afdeling Openbare Werken en Groen


Project : Drouwen

Kern : Gasselterstraat

Schaal 1 : 5000 Datum 10-02-2003 Afd : G.C./O.W.G.





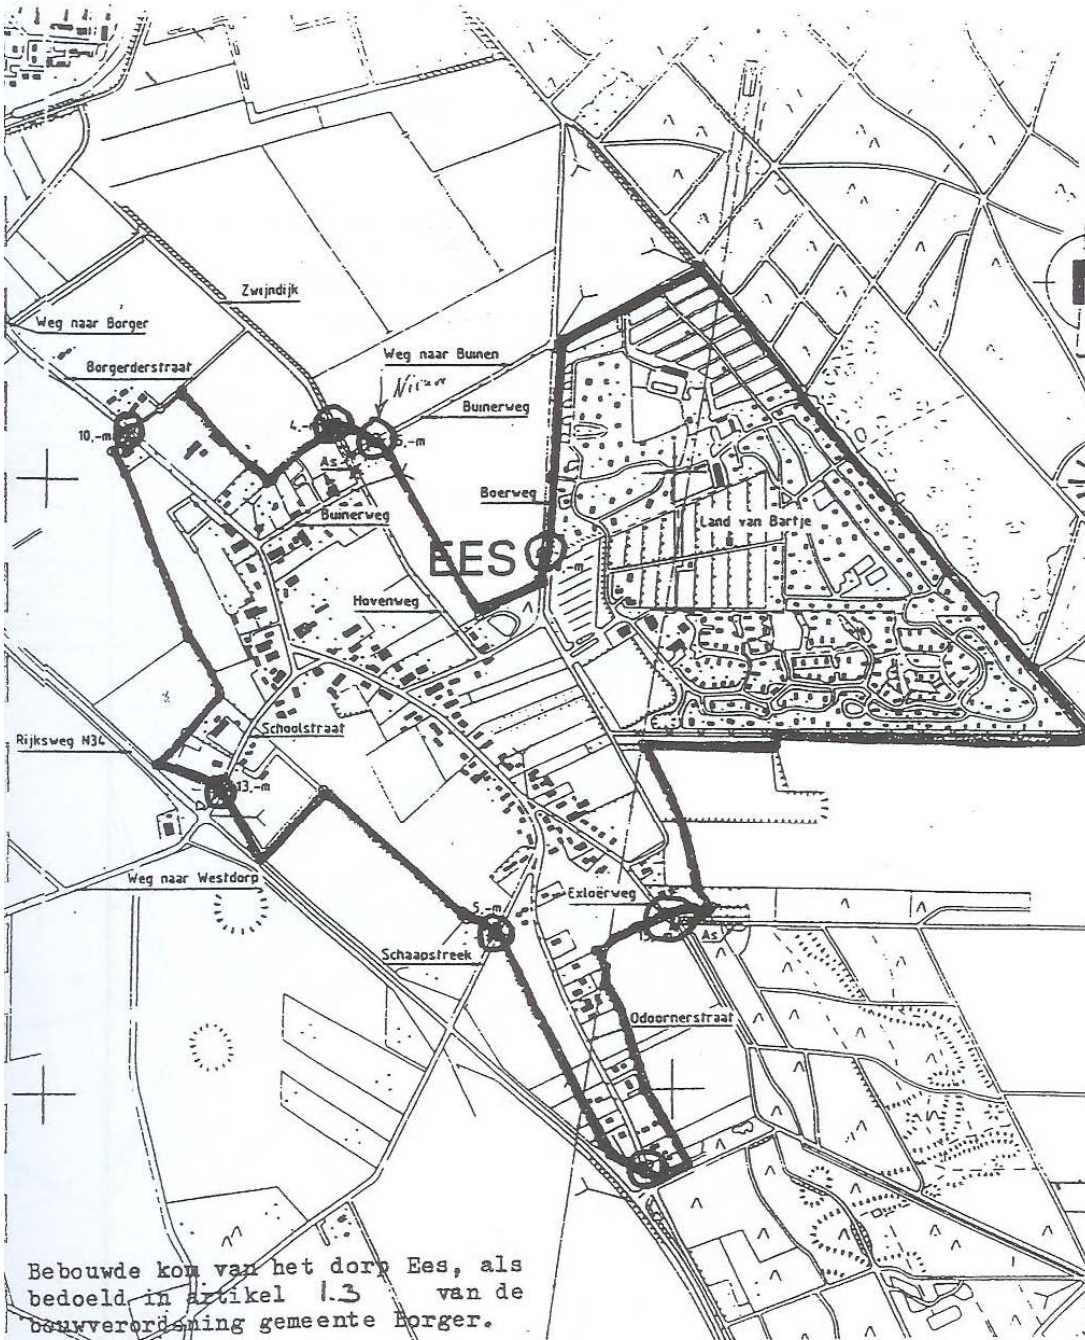

Bebouwde kom van het dorp Ees, als bedoeld in artikel 1.3 van de bouwverordening gemeente Borger.

Behoort bij het besluit van de raad van Borger van , nr. , tot stelling v.e. nieuwe bouwverordening

*[Handwritten signature]*, voorzitter.  
*[Handwritten signature]*, secretaris.

GEMEENTE BORGER  
 BEHOORT BIJ BESLUIT VAN GEDEPUTEERDE STATEN VAN DR  
 D. 2-8 '88 V.W. /AIV/ 88-4442  
 VAARIN IS VASTGESTELD DE BEBOUWDE KOM INGEVOLGE  
 ART. 8 VAN DE WEGENVERKEERSWET VAN EES  
 MIJ BEKEND  
 DE GRIFFIER DER STATEN VAN DRENTH

*[Handwritten signature]*

titels beb. kom wegenverkeerswet

500 Mtr.

## GEMEENTE BORGER

BEHOORT BIJ BESLUIT VAN GEDEPUTEERDE STATEN VAN DRENTHE


D.D. 17-6-1975 NR.II /A12/ 9563 AFD.II

WAARIN IS VASTGESTELD DE BEBOUWDE KOM INGEVOLGE


ART. 8 VAN DE WEGENVERKEERSWET VAN EESERVEEN

MIJ BEKEND

DE GRIFFIER DER STATEN VAN DRENTHE

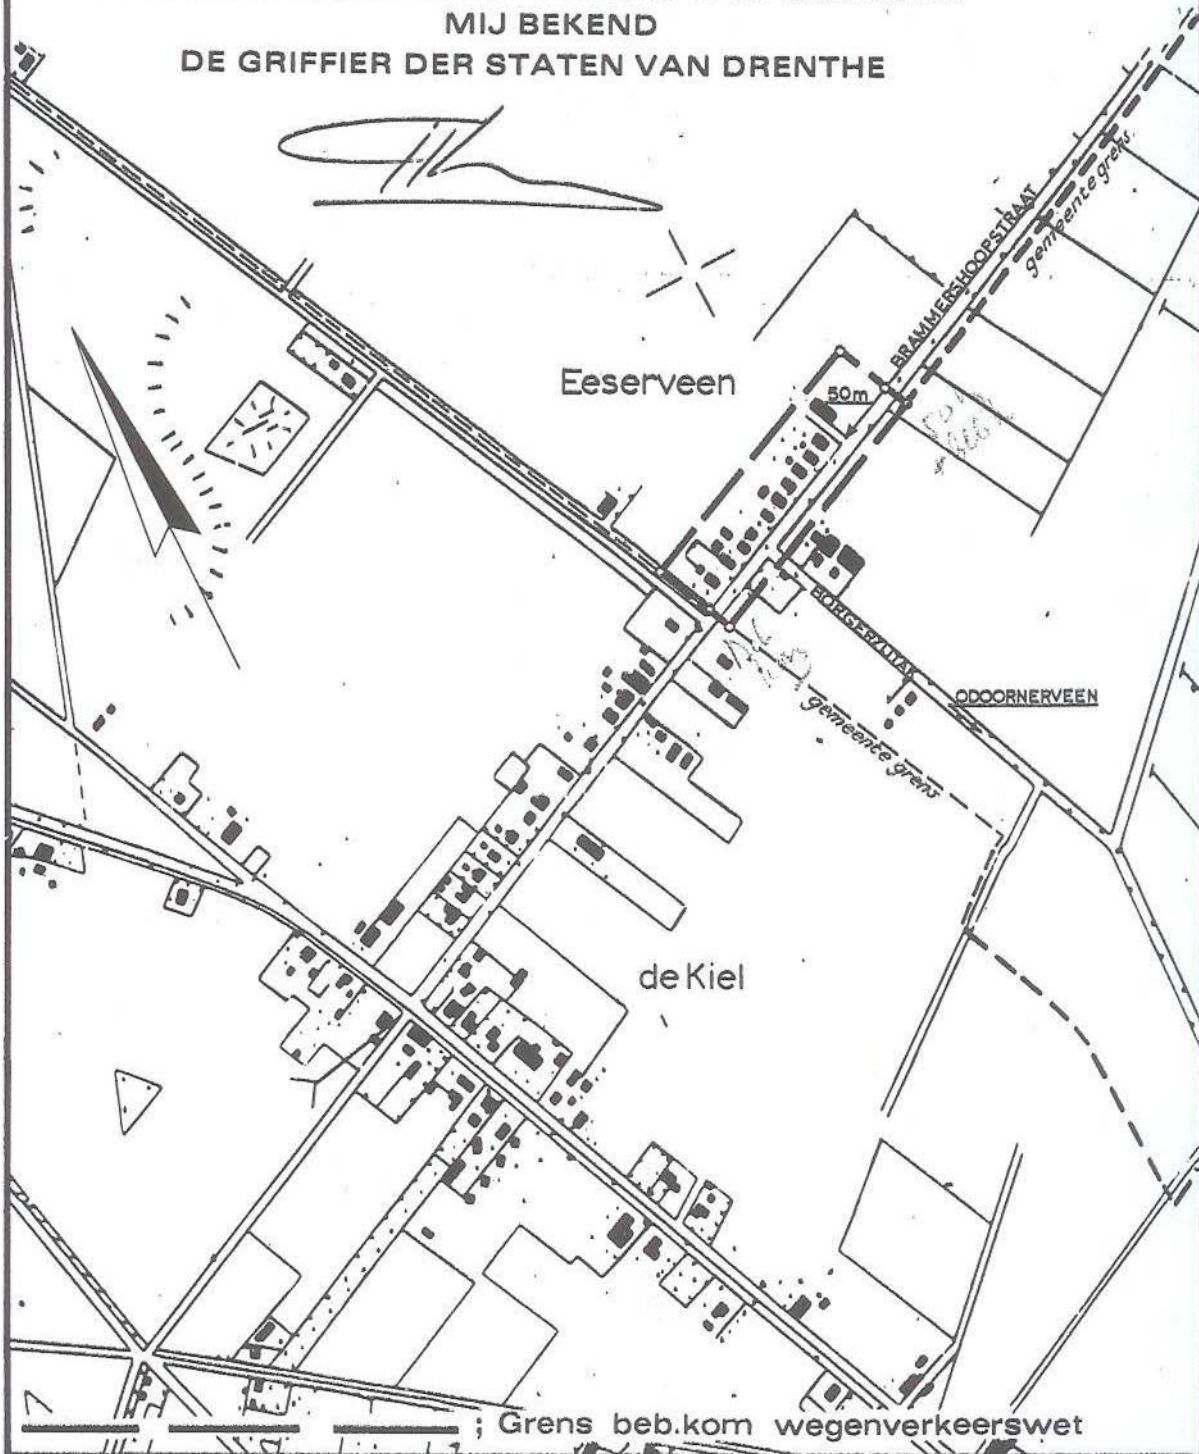




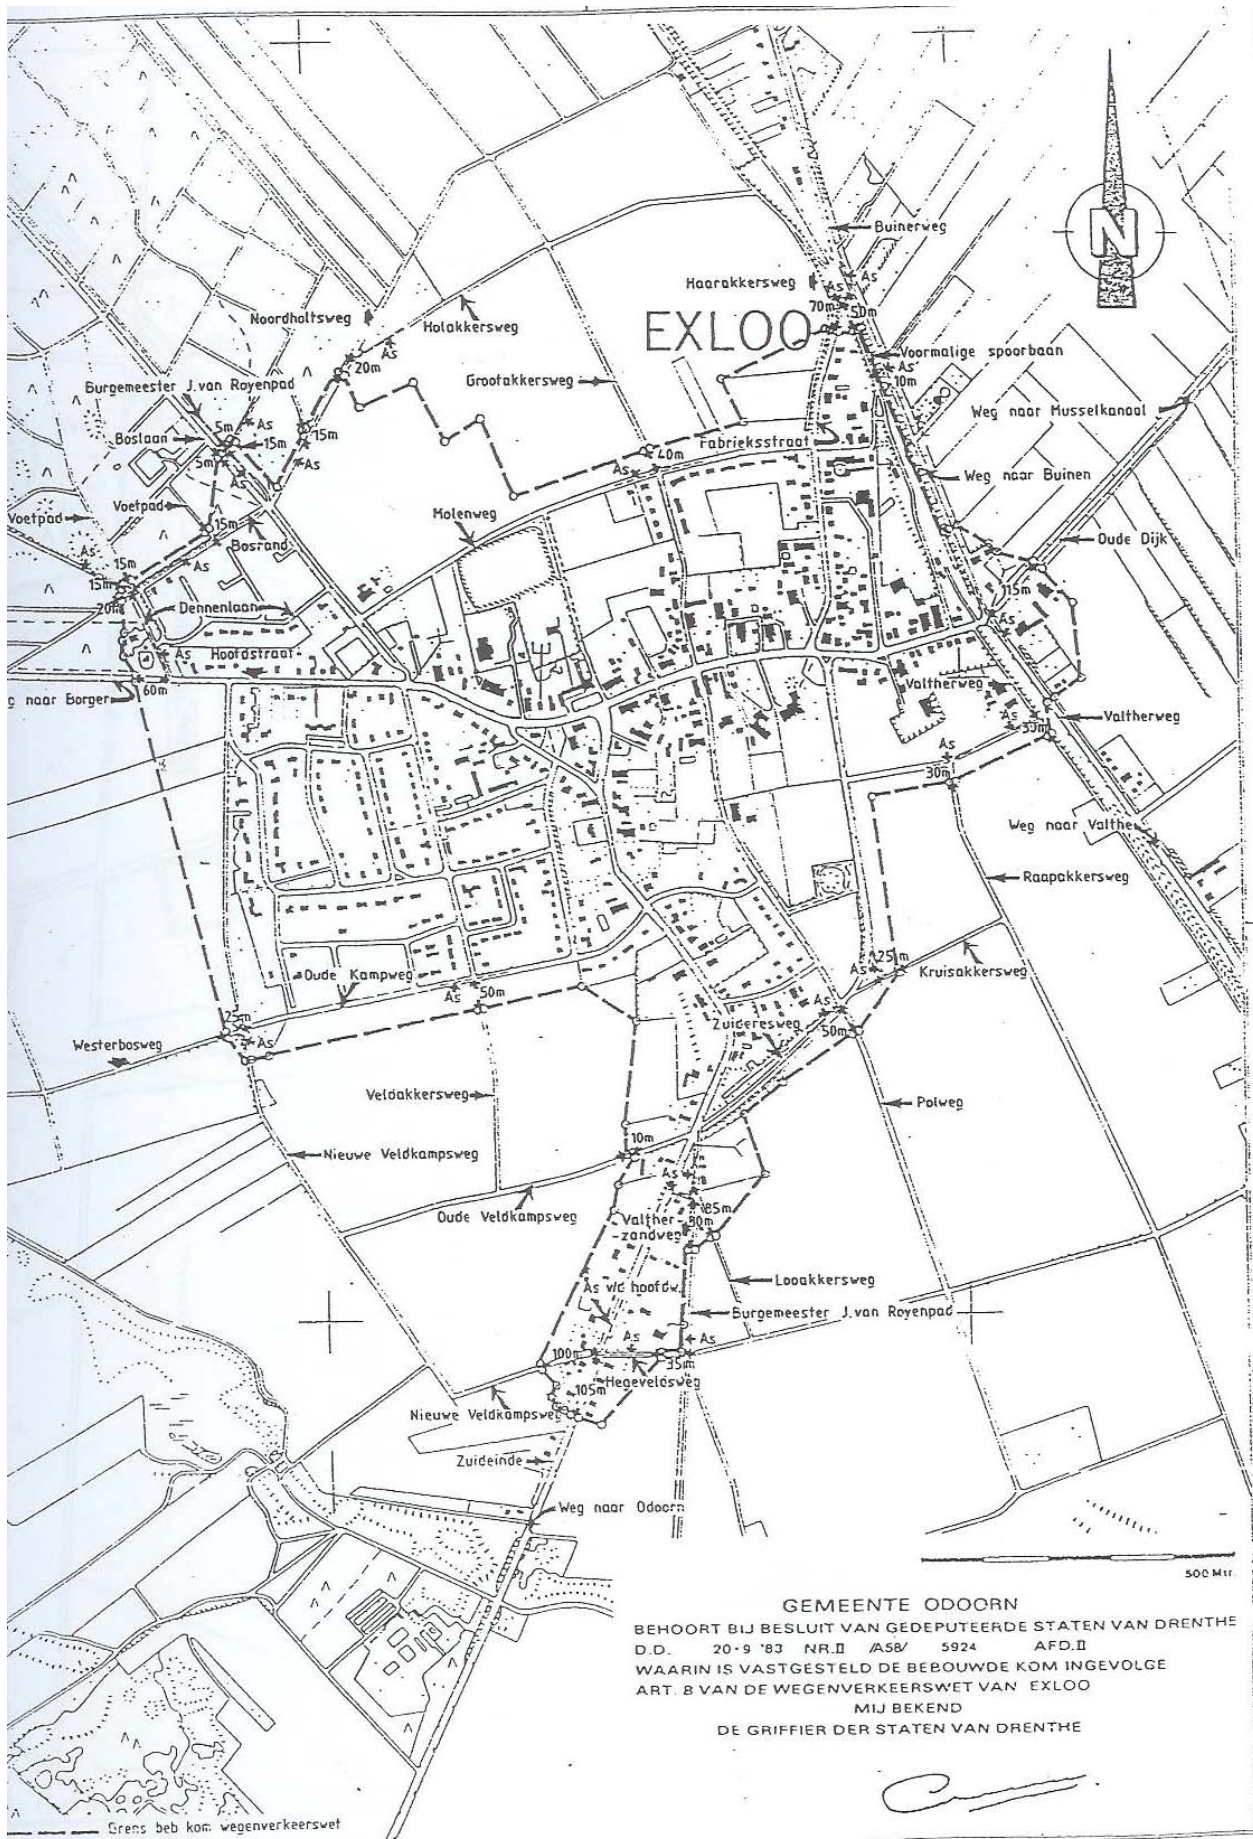

GEMEENTE ODOORN  
 BEHOORT BIJ BESLUIT VAN GEDEPUTEERDE STATEN VAN DRENTHÉ  
 D.D. 20-9 '83 NR. II / ASB/ 5924 AFD. II  
 WAARIN IS VASTGESTELD DE BEBOUWDE KOM INGEVOLGE  
 ART. 8 VAN DE WEGENVERKEERSWET VAN EXLOO  
 MIJ BEKEND  
 DE GRIFFIER DER STATEN VAN DRENTHÉ

*[Handwritten signature]*

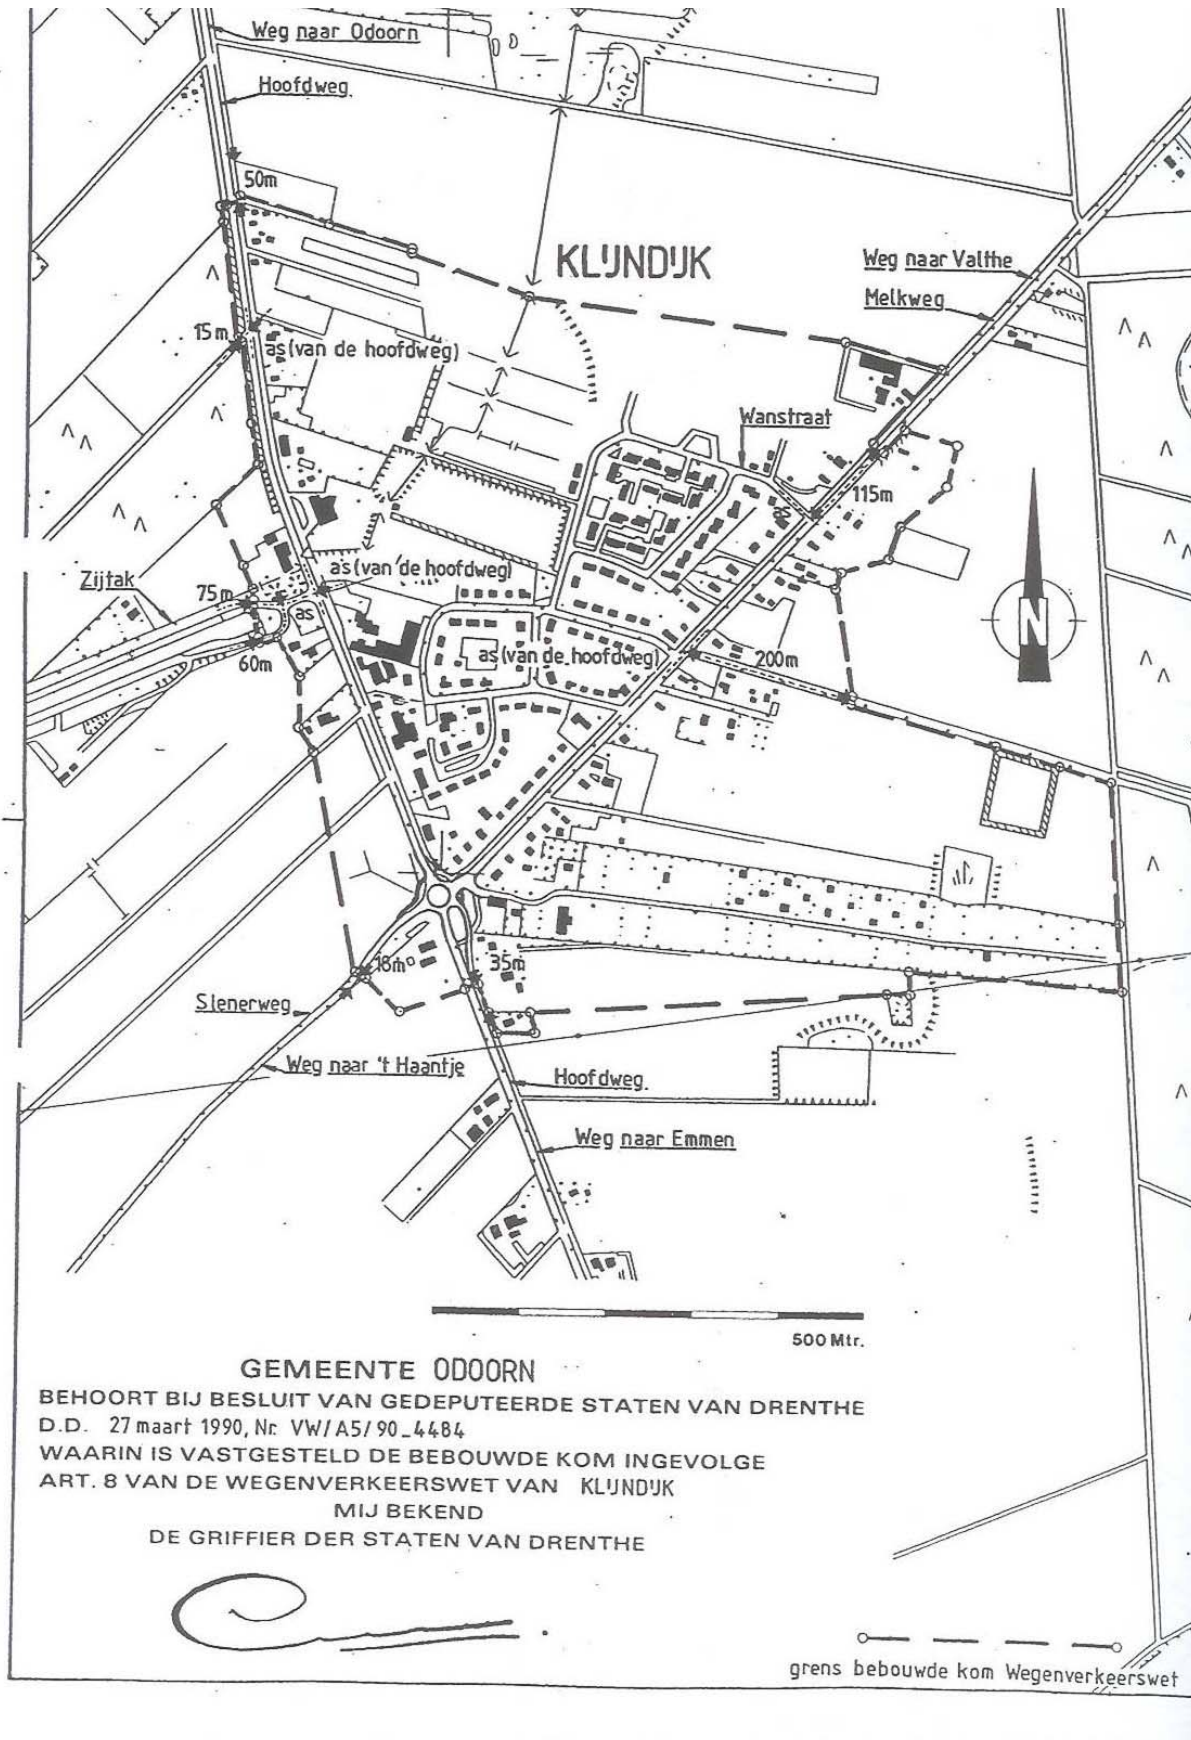

**GEMEENTE ODOORN**

BEHOORT BIJ BESLUIT VAN GEDEPUTEERDE STATEN VAN DRENTHÉ

D.D. 27 maart 1990, Nr. VW/A5/90\_4484

WAARIN IS VASTGESTELD DE BEBOUWDE KOM INGEVOLGE


ART. 8 VAN DE WEGENVERKEERSWET VAN KLUNDIJK

MIJ BEKEND

DE GRIFFIER DER STATEN VAN DRENTHÉ


—○—○—○—  
grens bebouwde kom Wegenverkeerswet

gebouwde kom van het dorp Nieuw-Buinen, als bedoeld in artikel 1.3 van de bouwverordening gemeente Borger

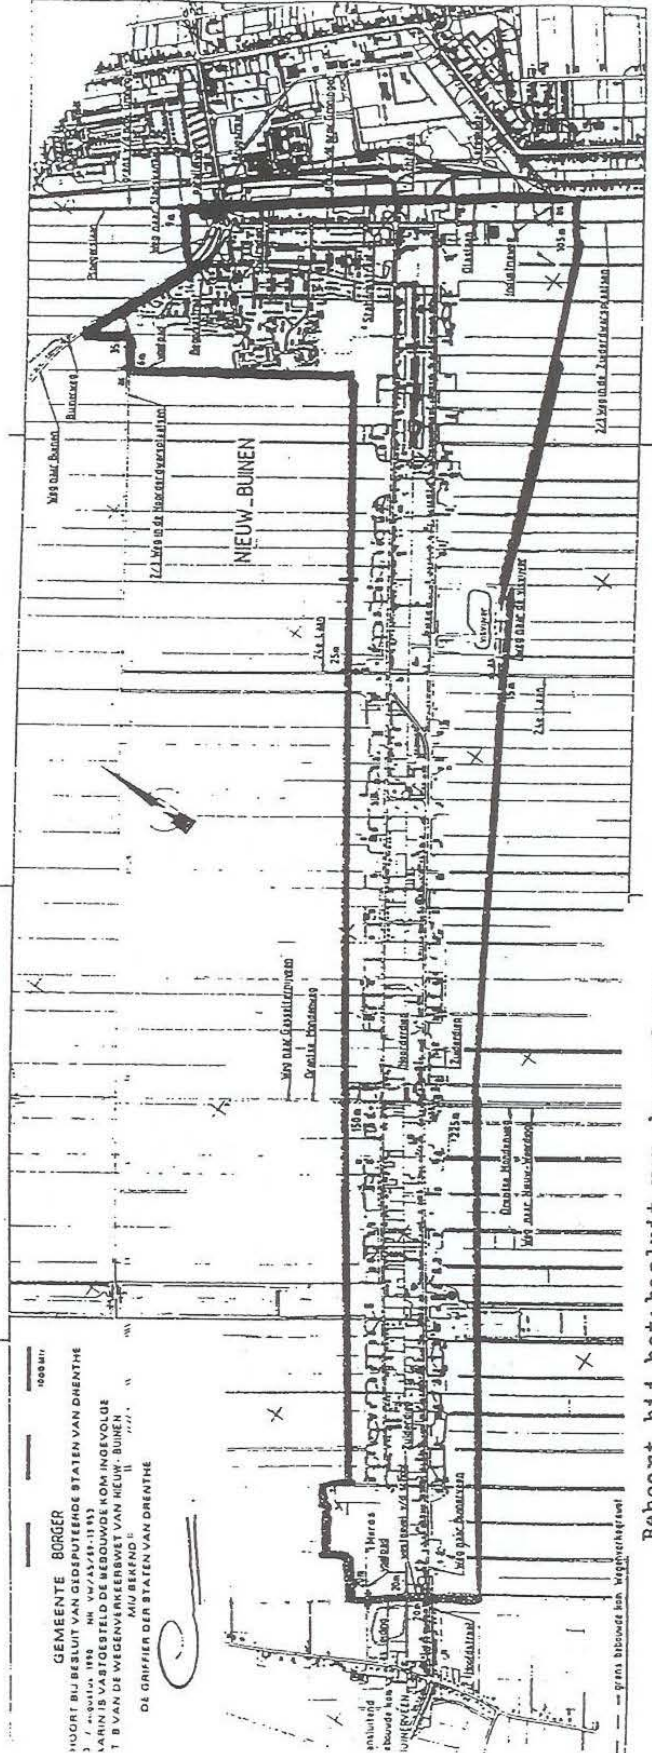



Behoort bij het besluit van de raad van  
 Borger van , nr. , tot vast-  
 stelling v.e. nieuwe bouwverordening.

*[Handwritten signature]*, voorzitter.  
*[Handwritten signature]*, secretaris.

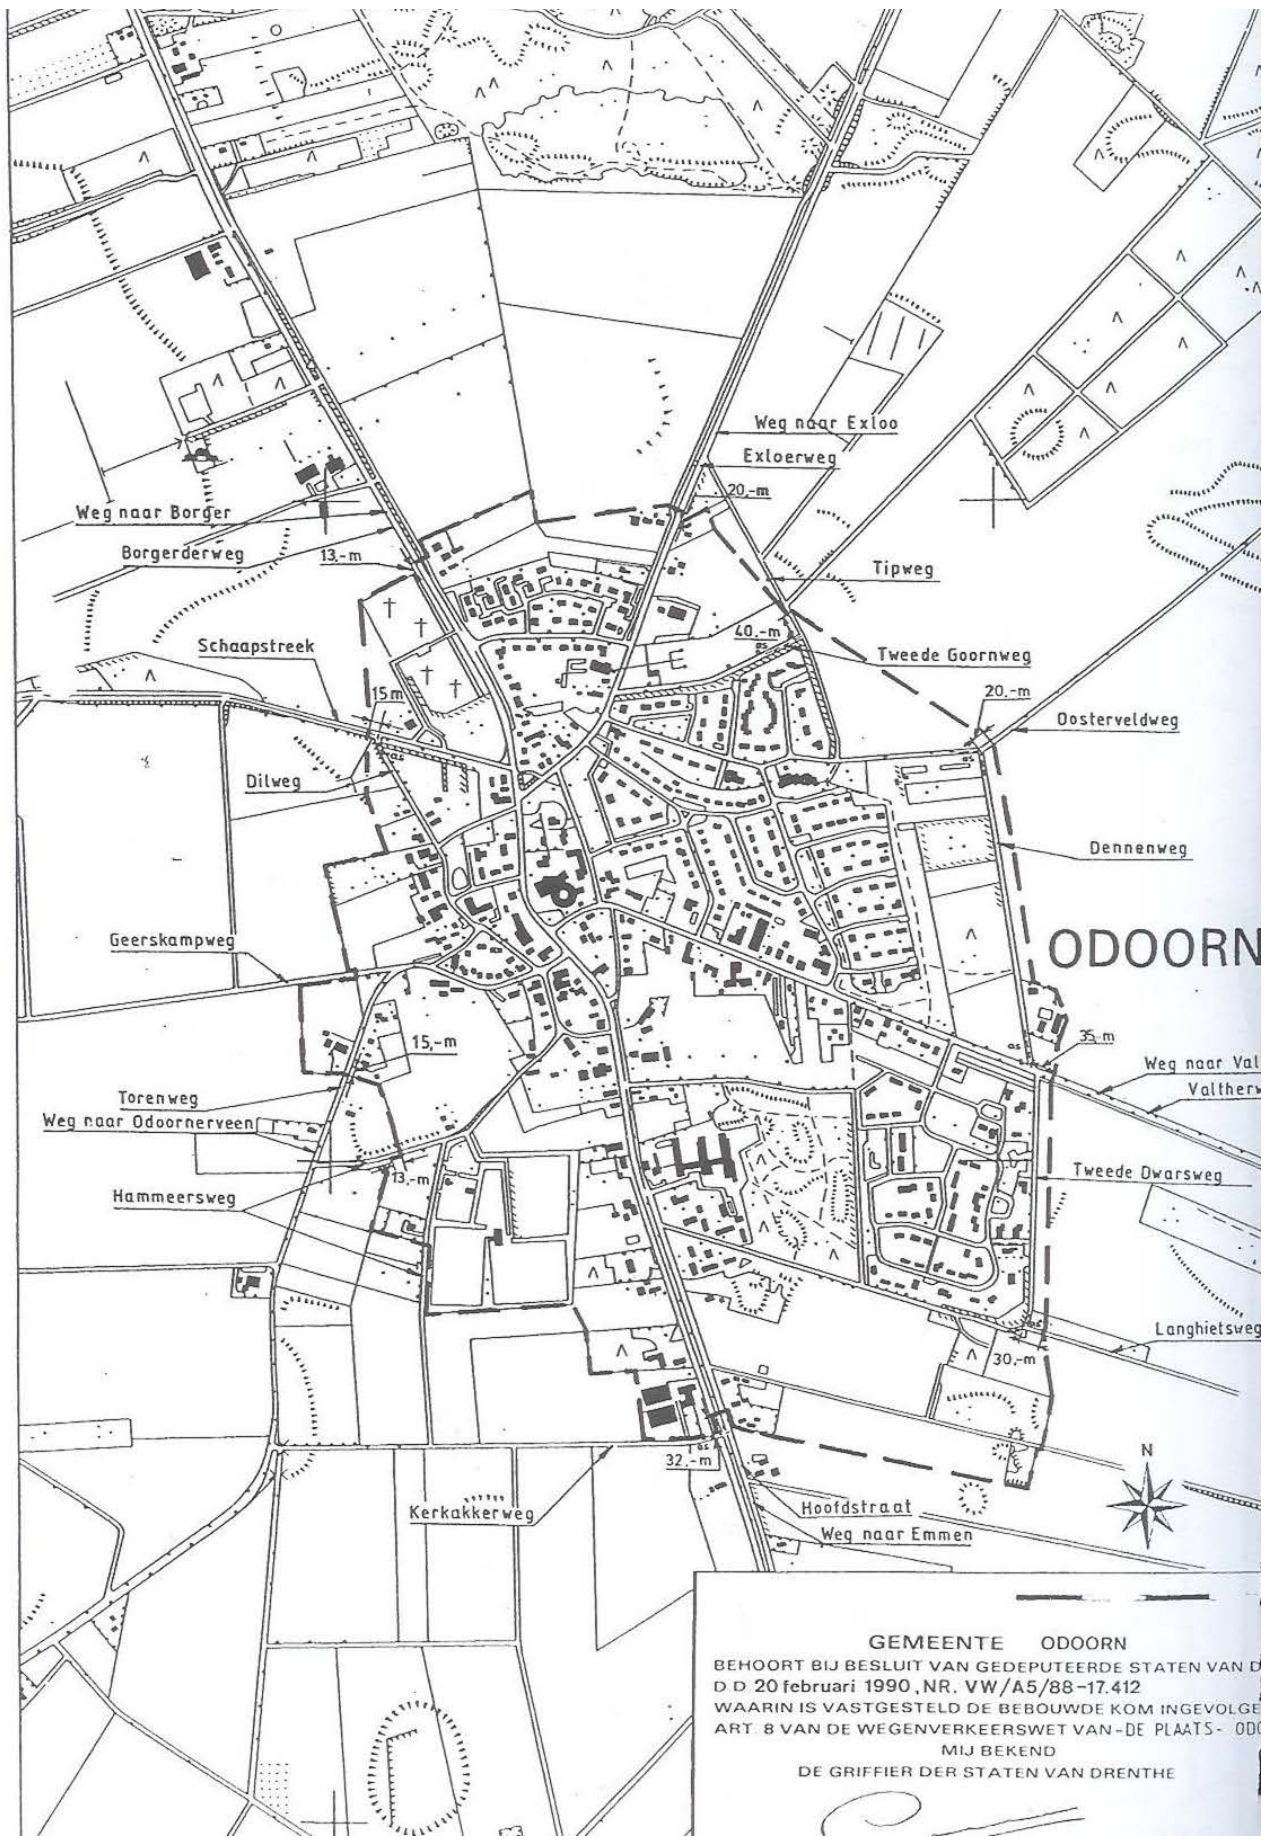

**GEMEENTE ODOORN**  
 BEHOORT BIJ BESLUIT VAN GEDEPUTEERDE STATEN VAN DRENTHE  
 VAN 20 februari 1990, NR. VW/A5/88-17.412  
 WAARIN IS VASTGESTELD DE BEBOUWDE KOM INGEVOLGE  
 ART. 8 VAN DE WEGENVERKEERSWET VAN-DE PLAATS- ODOORN  
 MIJ BEKEND  
 DE GRIFFIER DER STATEN VAN DRENTHE

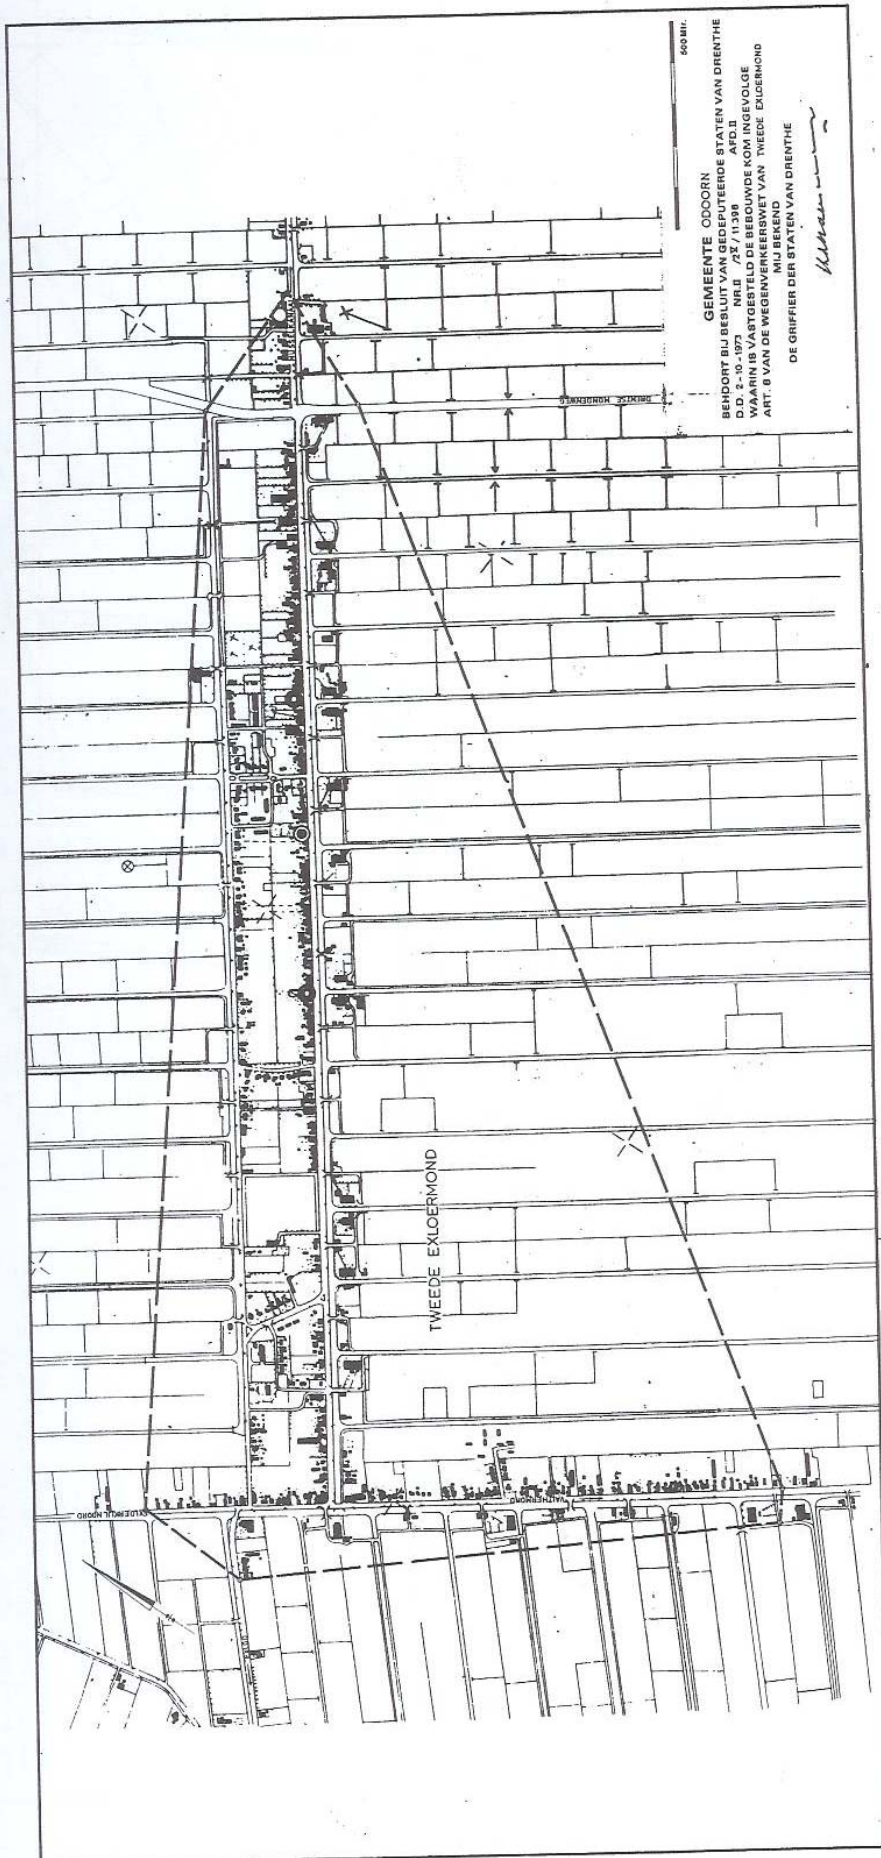

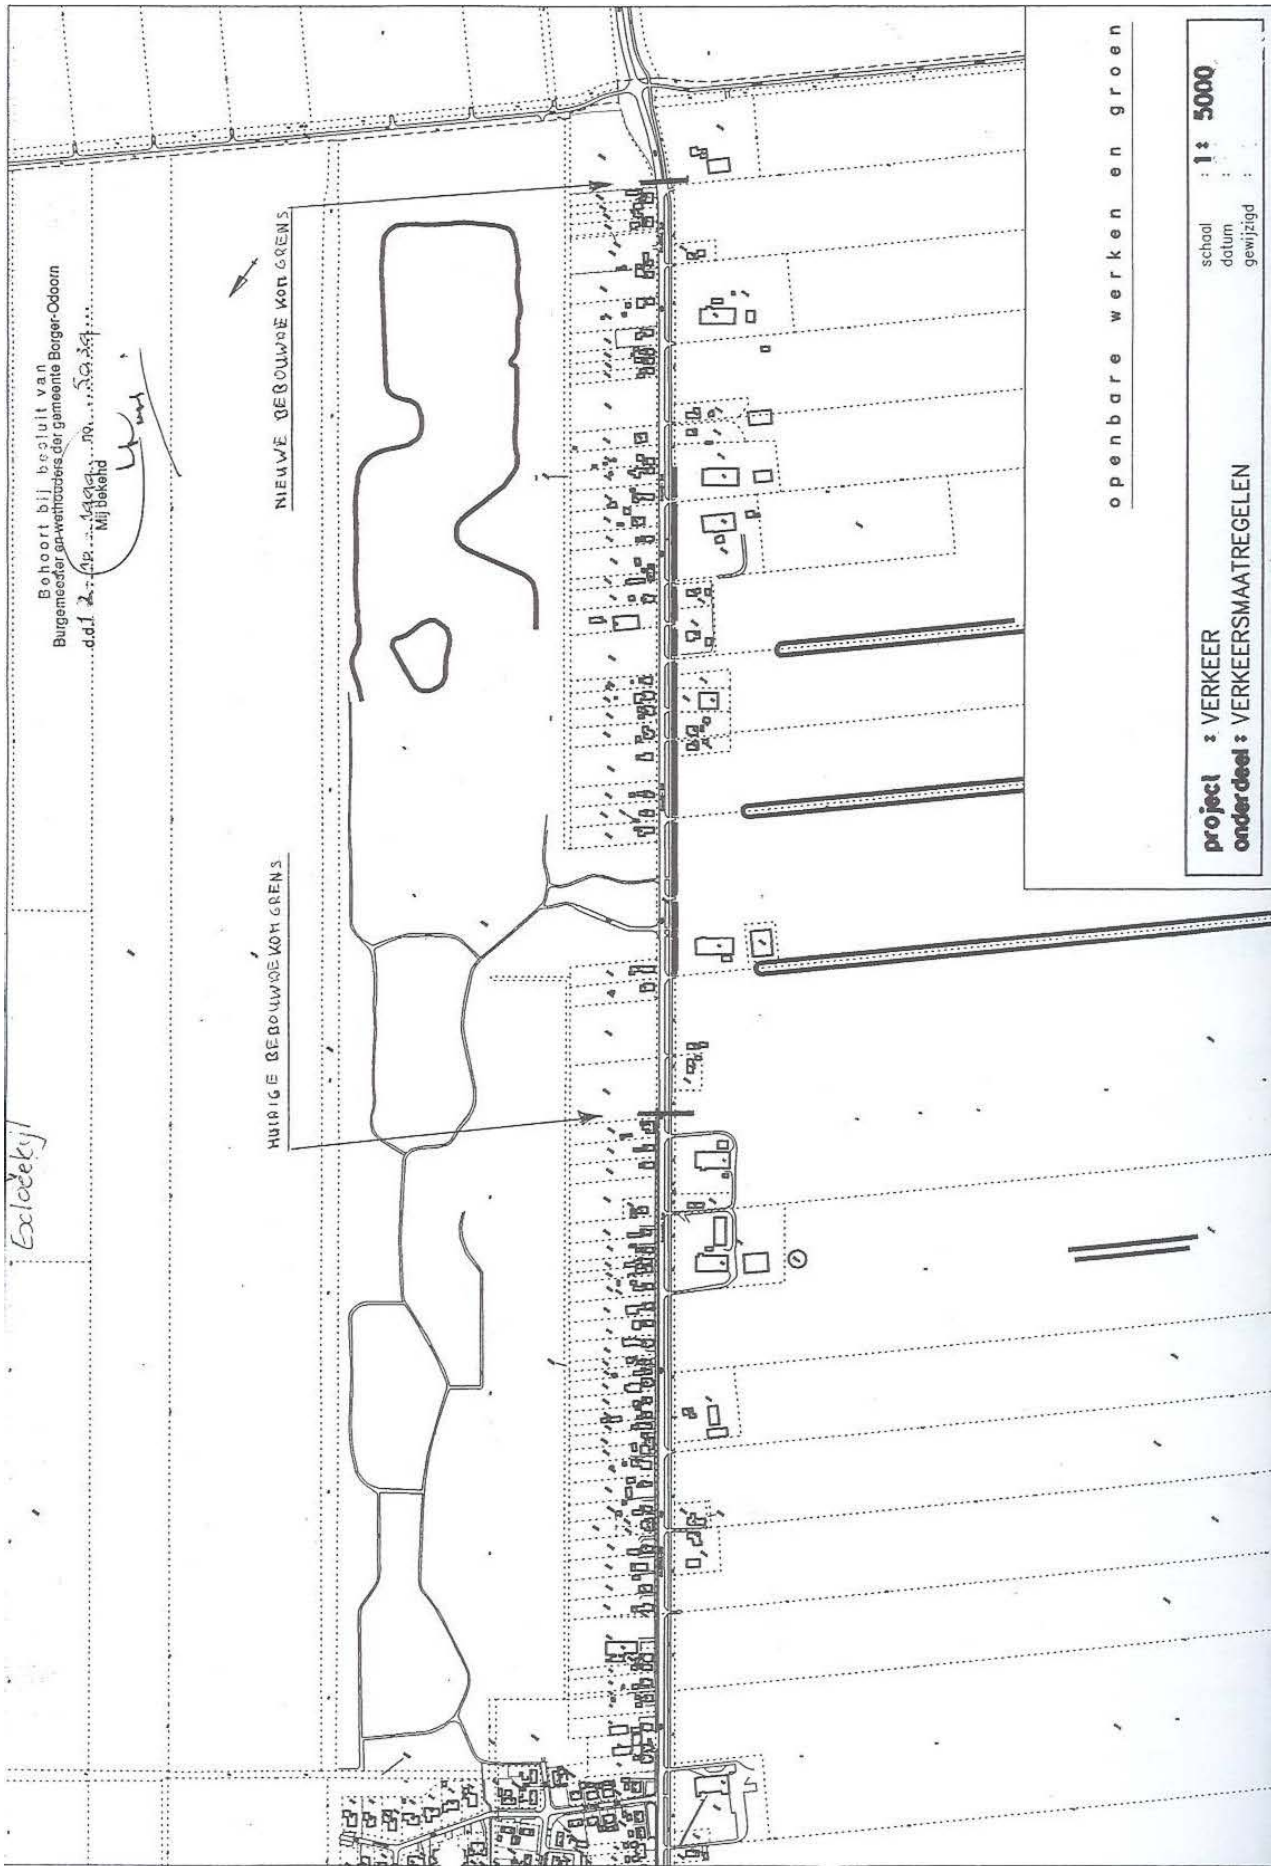


Bohoort bij besluit van  
Burgemeester en wethouders der gemeente Borger-Odoorn  
d.d. 2. 11. 2007  
Mij bekend

*Ums*

openbare werken en groen


project : VERKEER  
onderdeel : VERKEERSMAATREGELEN  
school : 1 : 5000  
datum :  
gewijzigd :

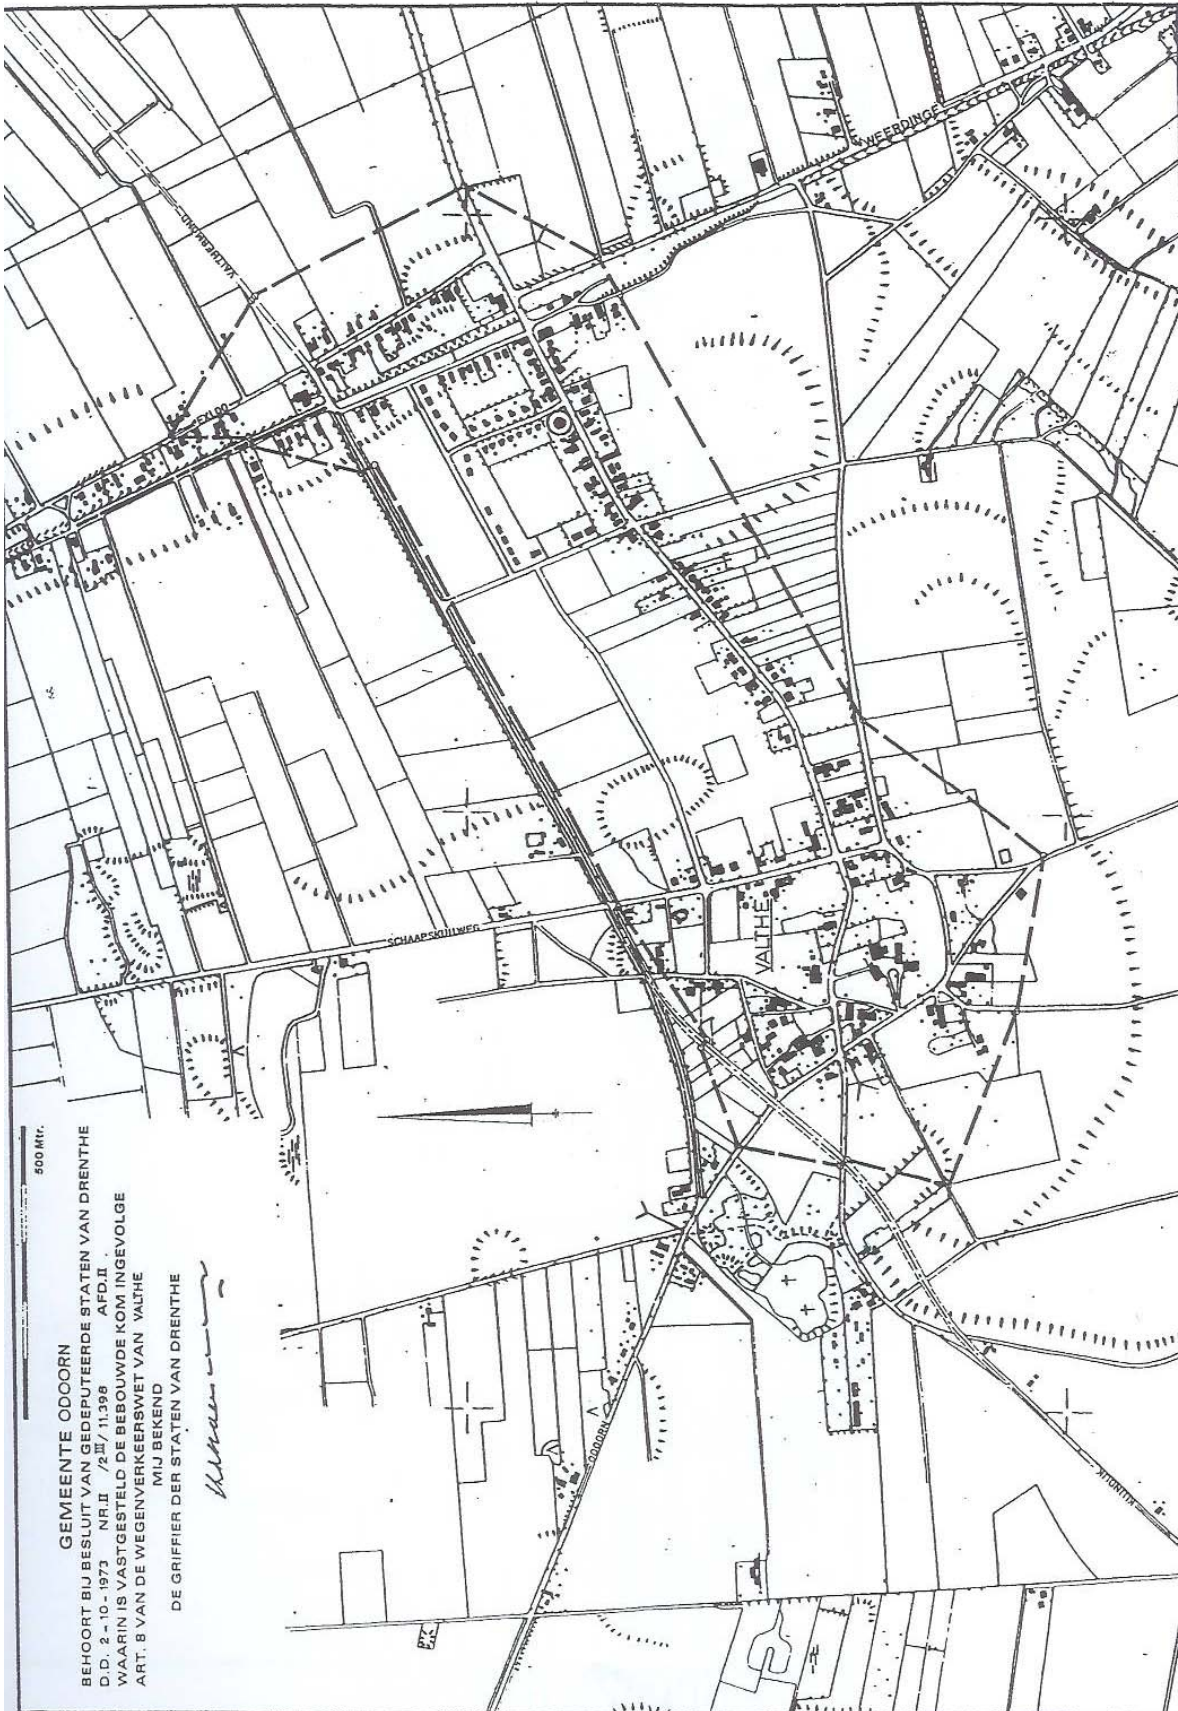


500 Mtr.

GEMEENTE ODOORN  
 BEHOORT BIJ BESLUIT VAN GEDEPUTEERDE STATEN VAN DRENTHÉ  
 D.D. 2-10-1973 NR II / 72 III / 11.396 APD.II  
 WAARIN IS VASTGESTELD DE BEOUWDE KOM INGEVOLGE  
 ART. 8 VAN DE WEGENVERKEERSWET VAN VALTHE  
 MIJ BEKEND  
 DE GRIFFIER DER STATEN VAN DRENTHÉ

*M. van ...*

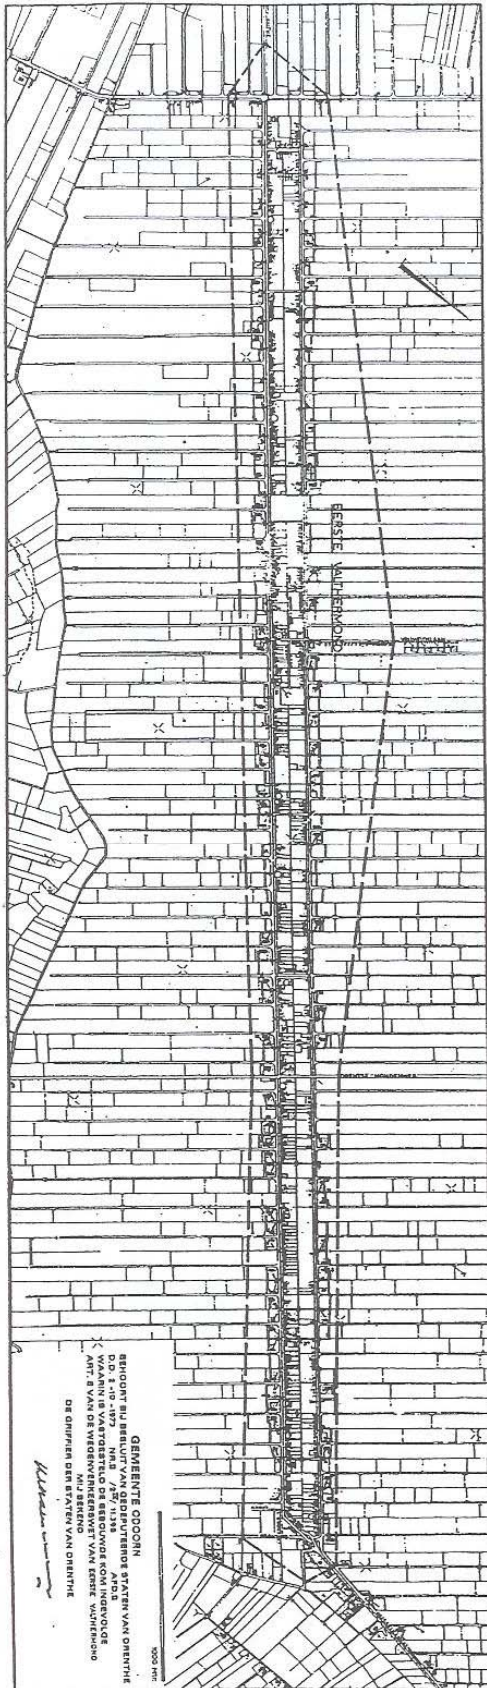



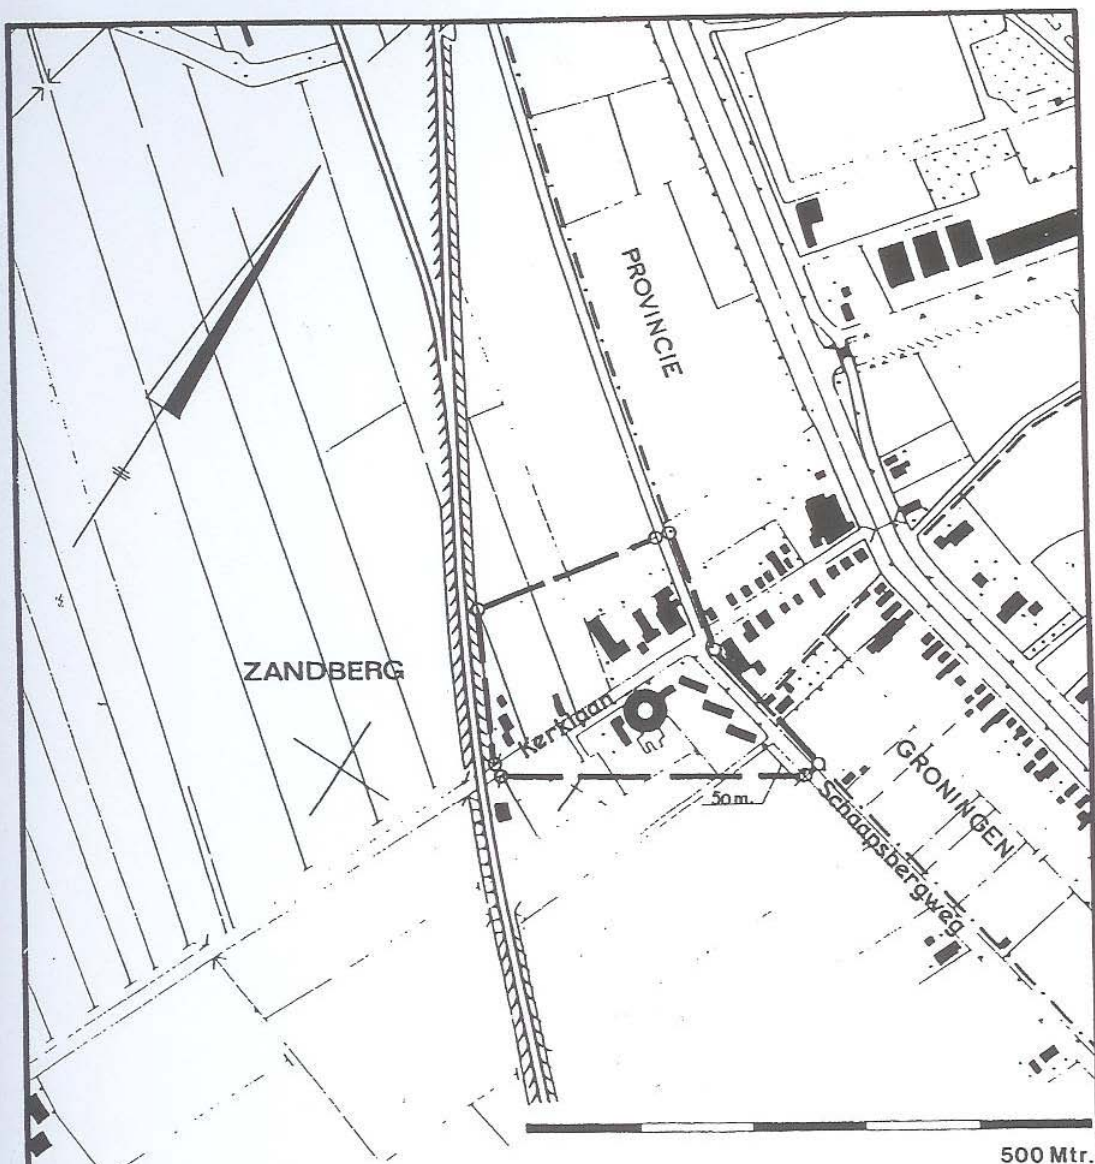

**GEMEENTE ODOORN**

BEHOORT BIJ BESLUIT VAN GEDEPUTEERDE STATEN VAN DRENTHE

D.D. 1-10-1974 NR.II / 6 / 9264 AFD.II

WAARIN IS VASTGESTELD DE BEBOUWDE KOM INGEVOLGE

ART. 8 VAN DE WEGENVERKEERSWET VAN ZANDBERG

MIJ BEKEND

DE GRIFFIER DER STATEN VAN DRENTHE

