




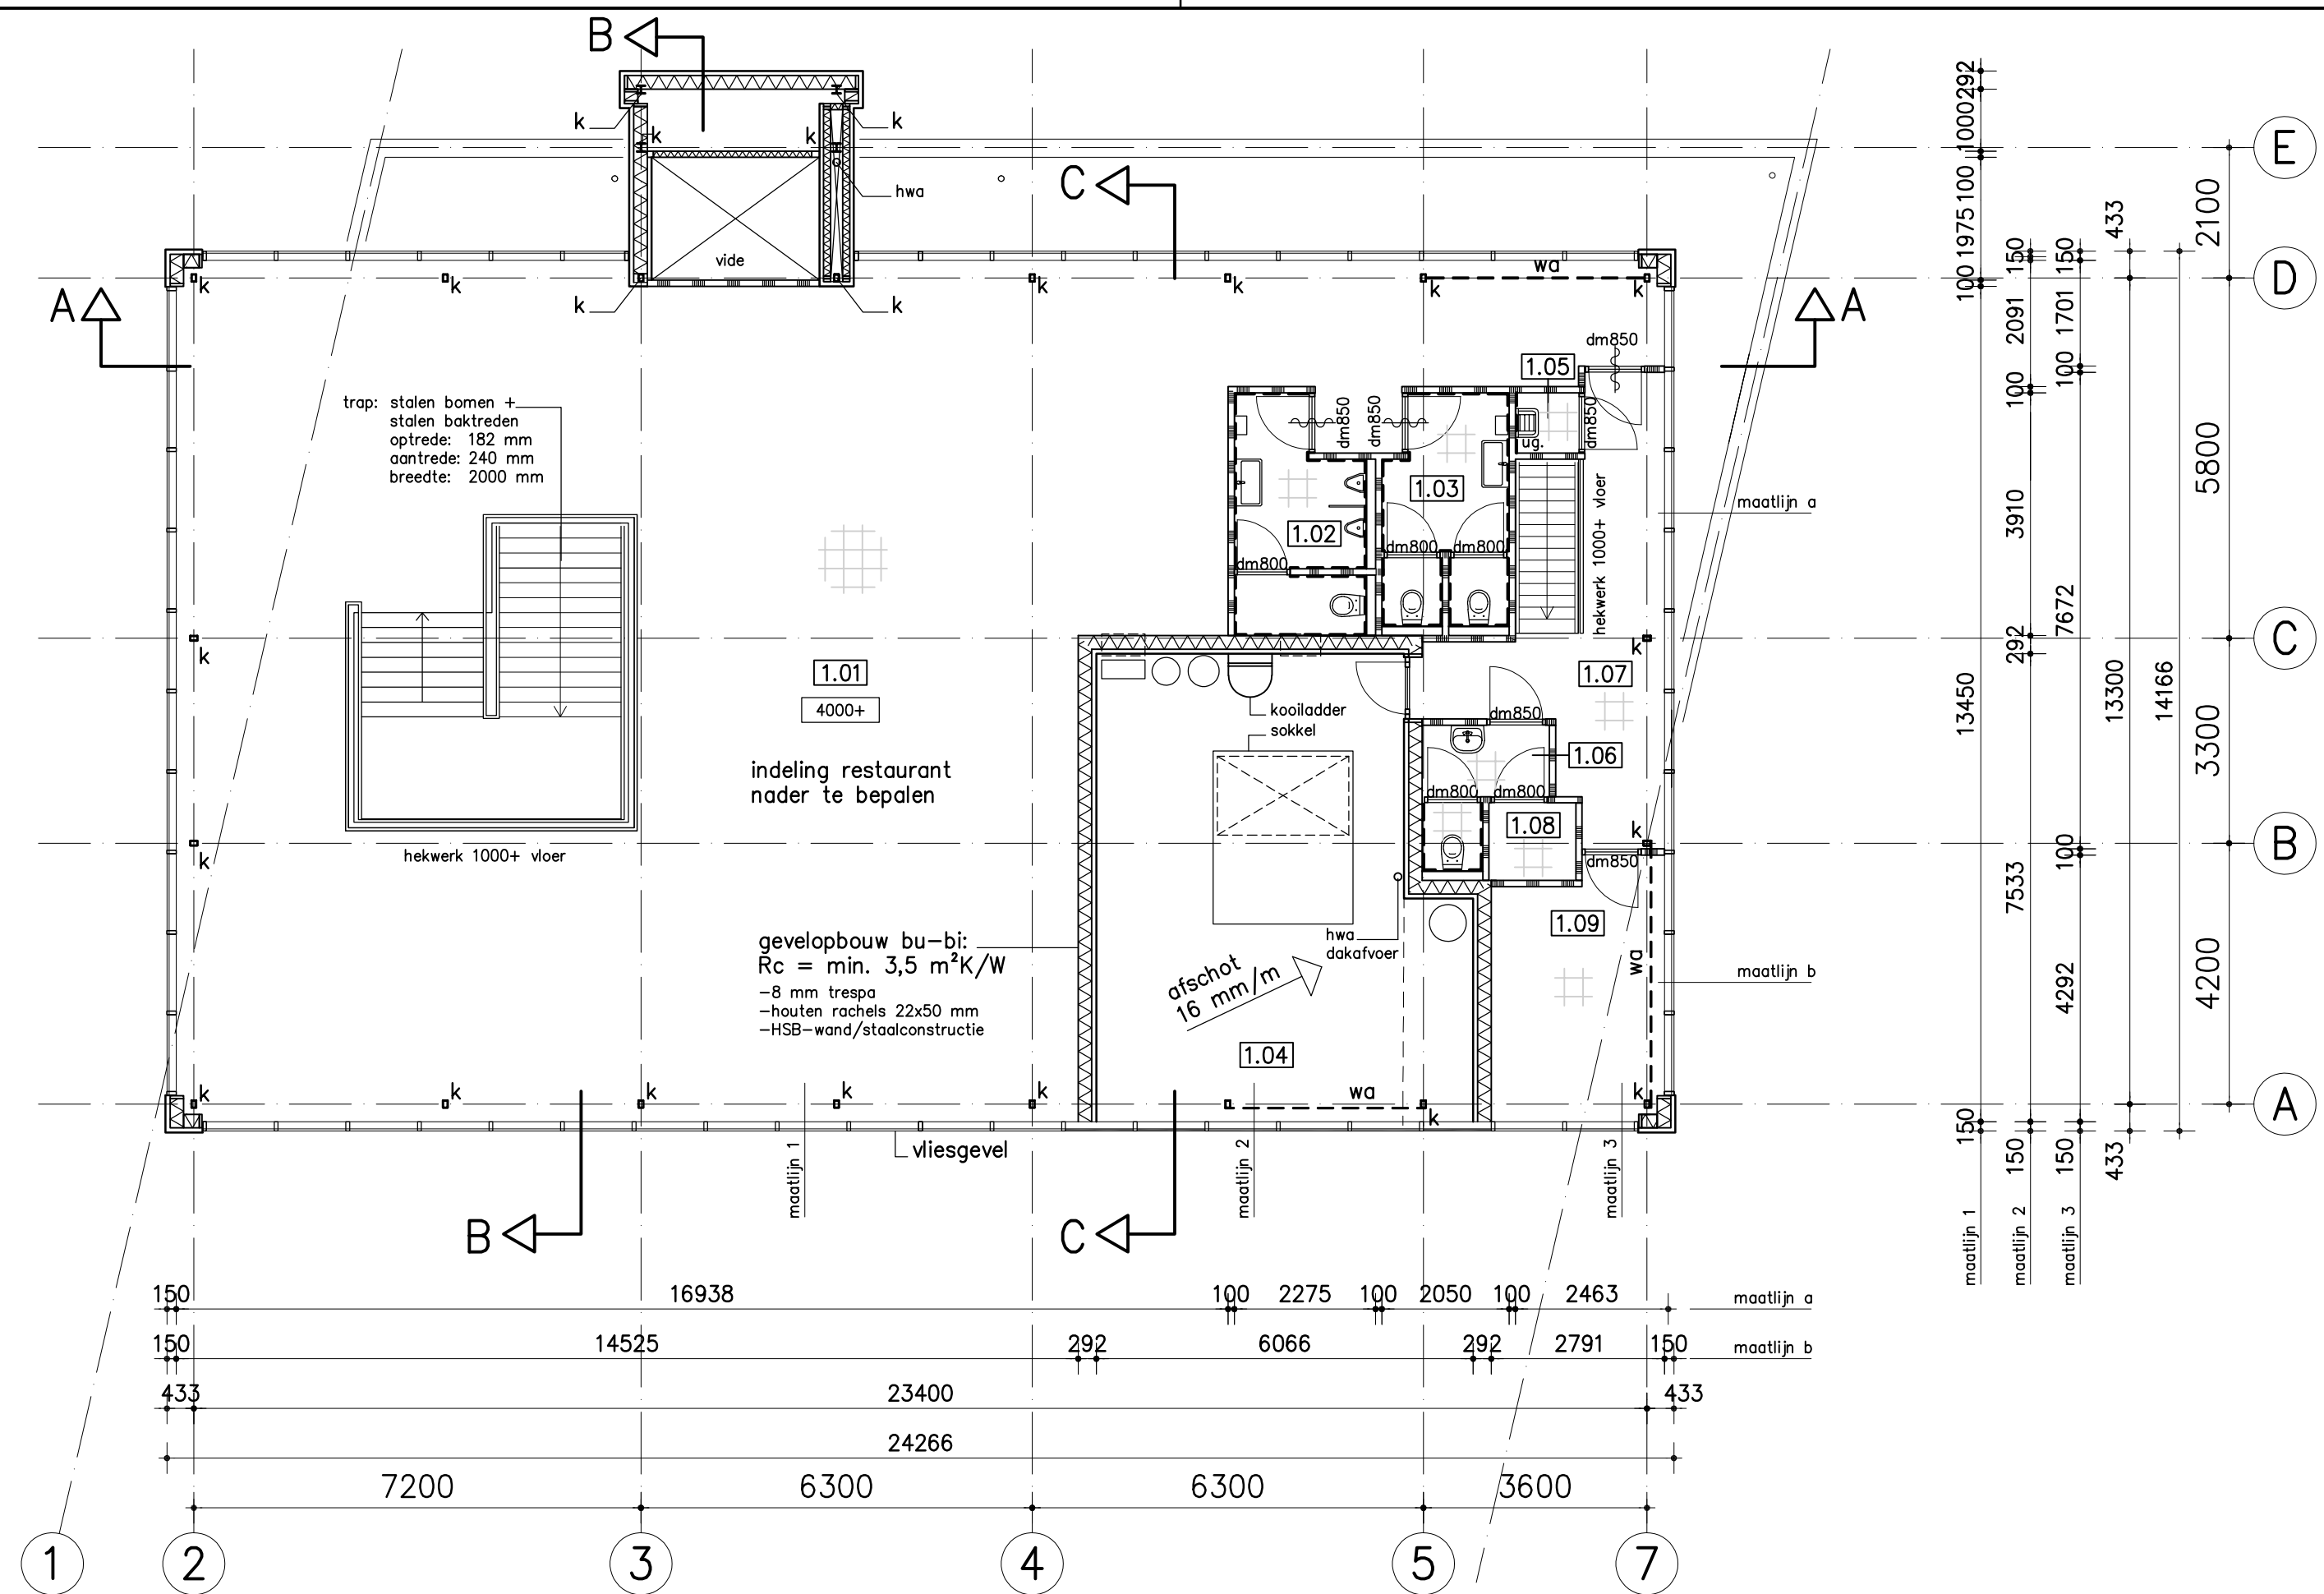

verdieping

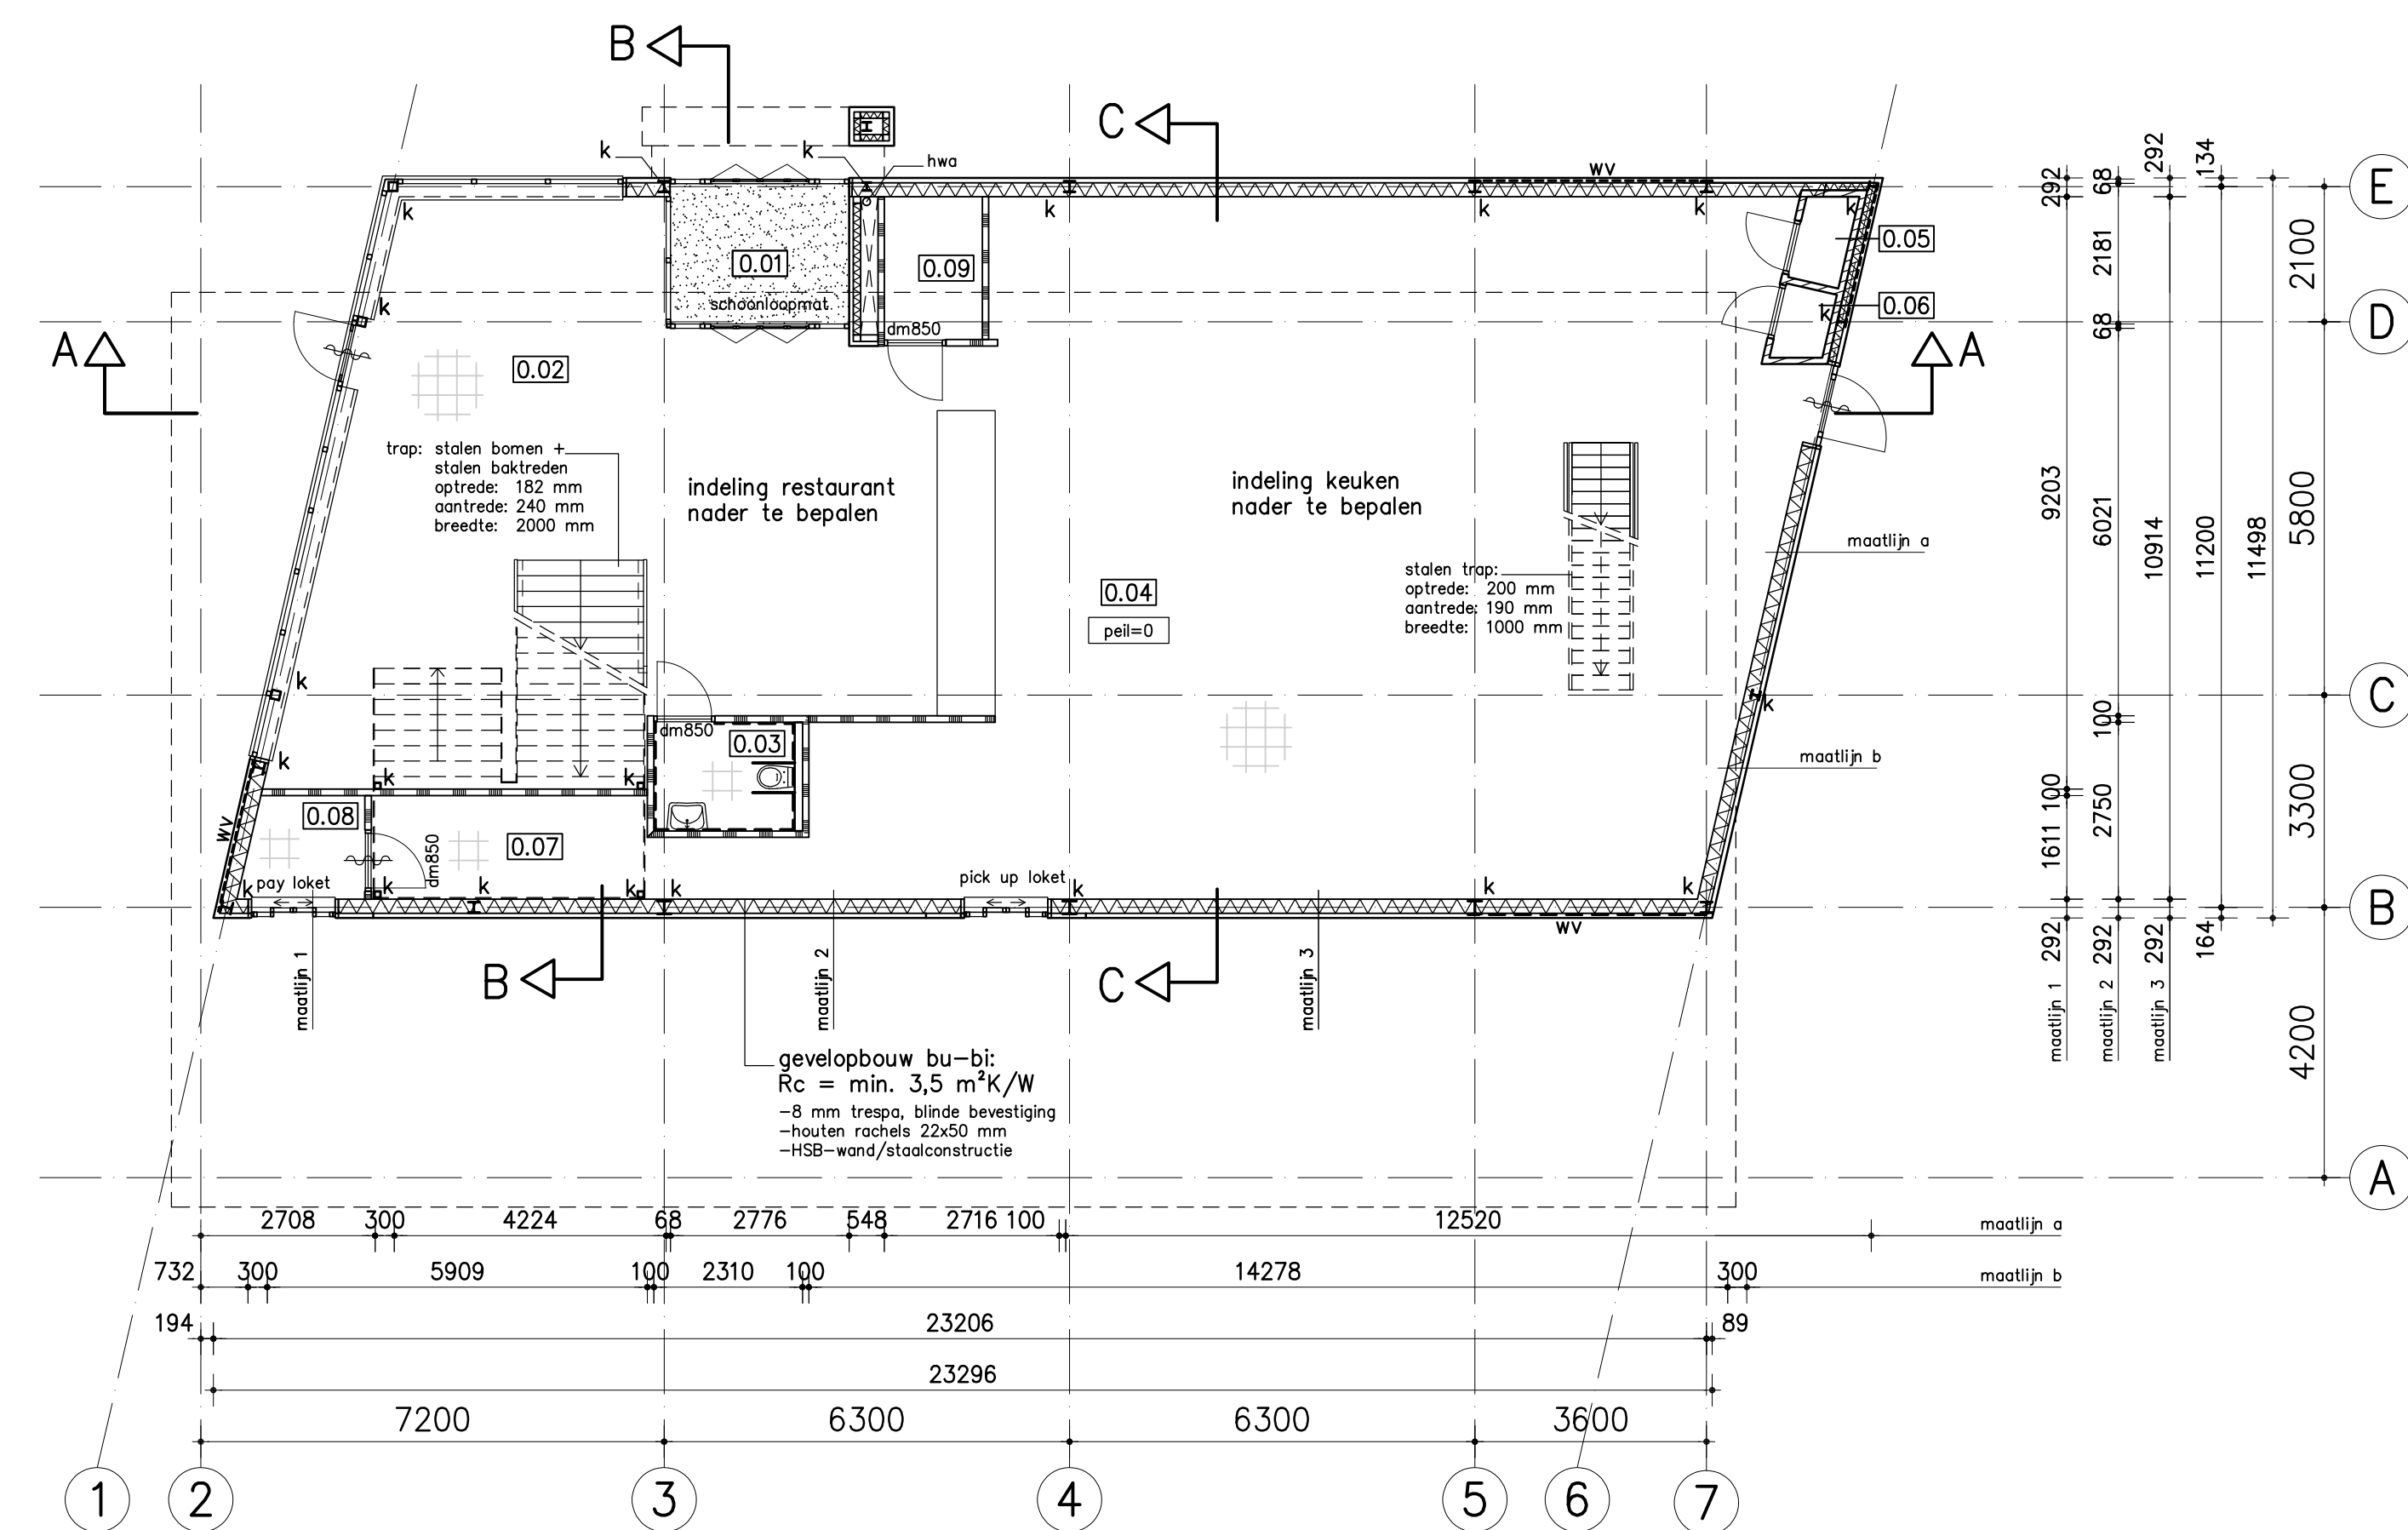

begane grond

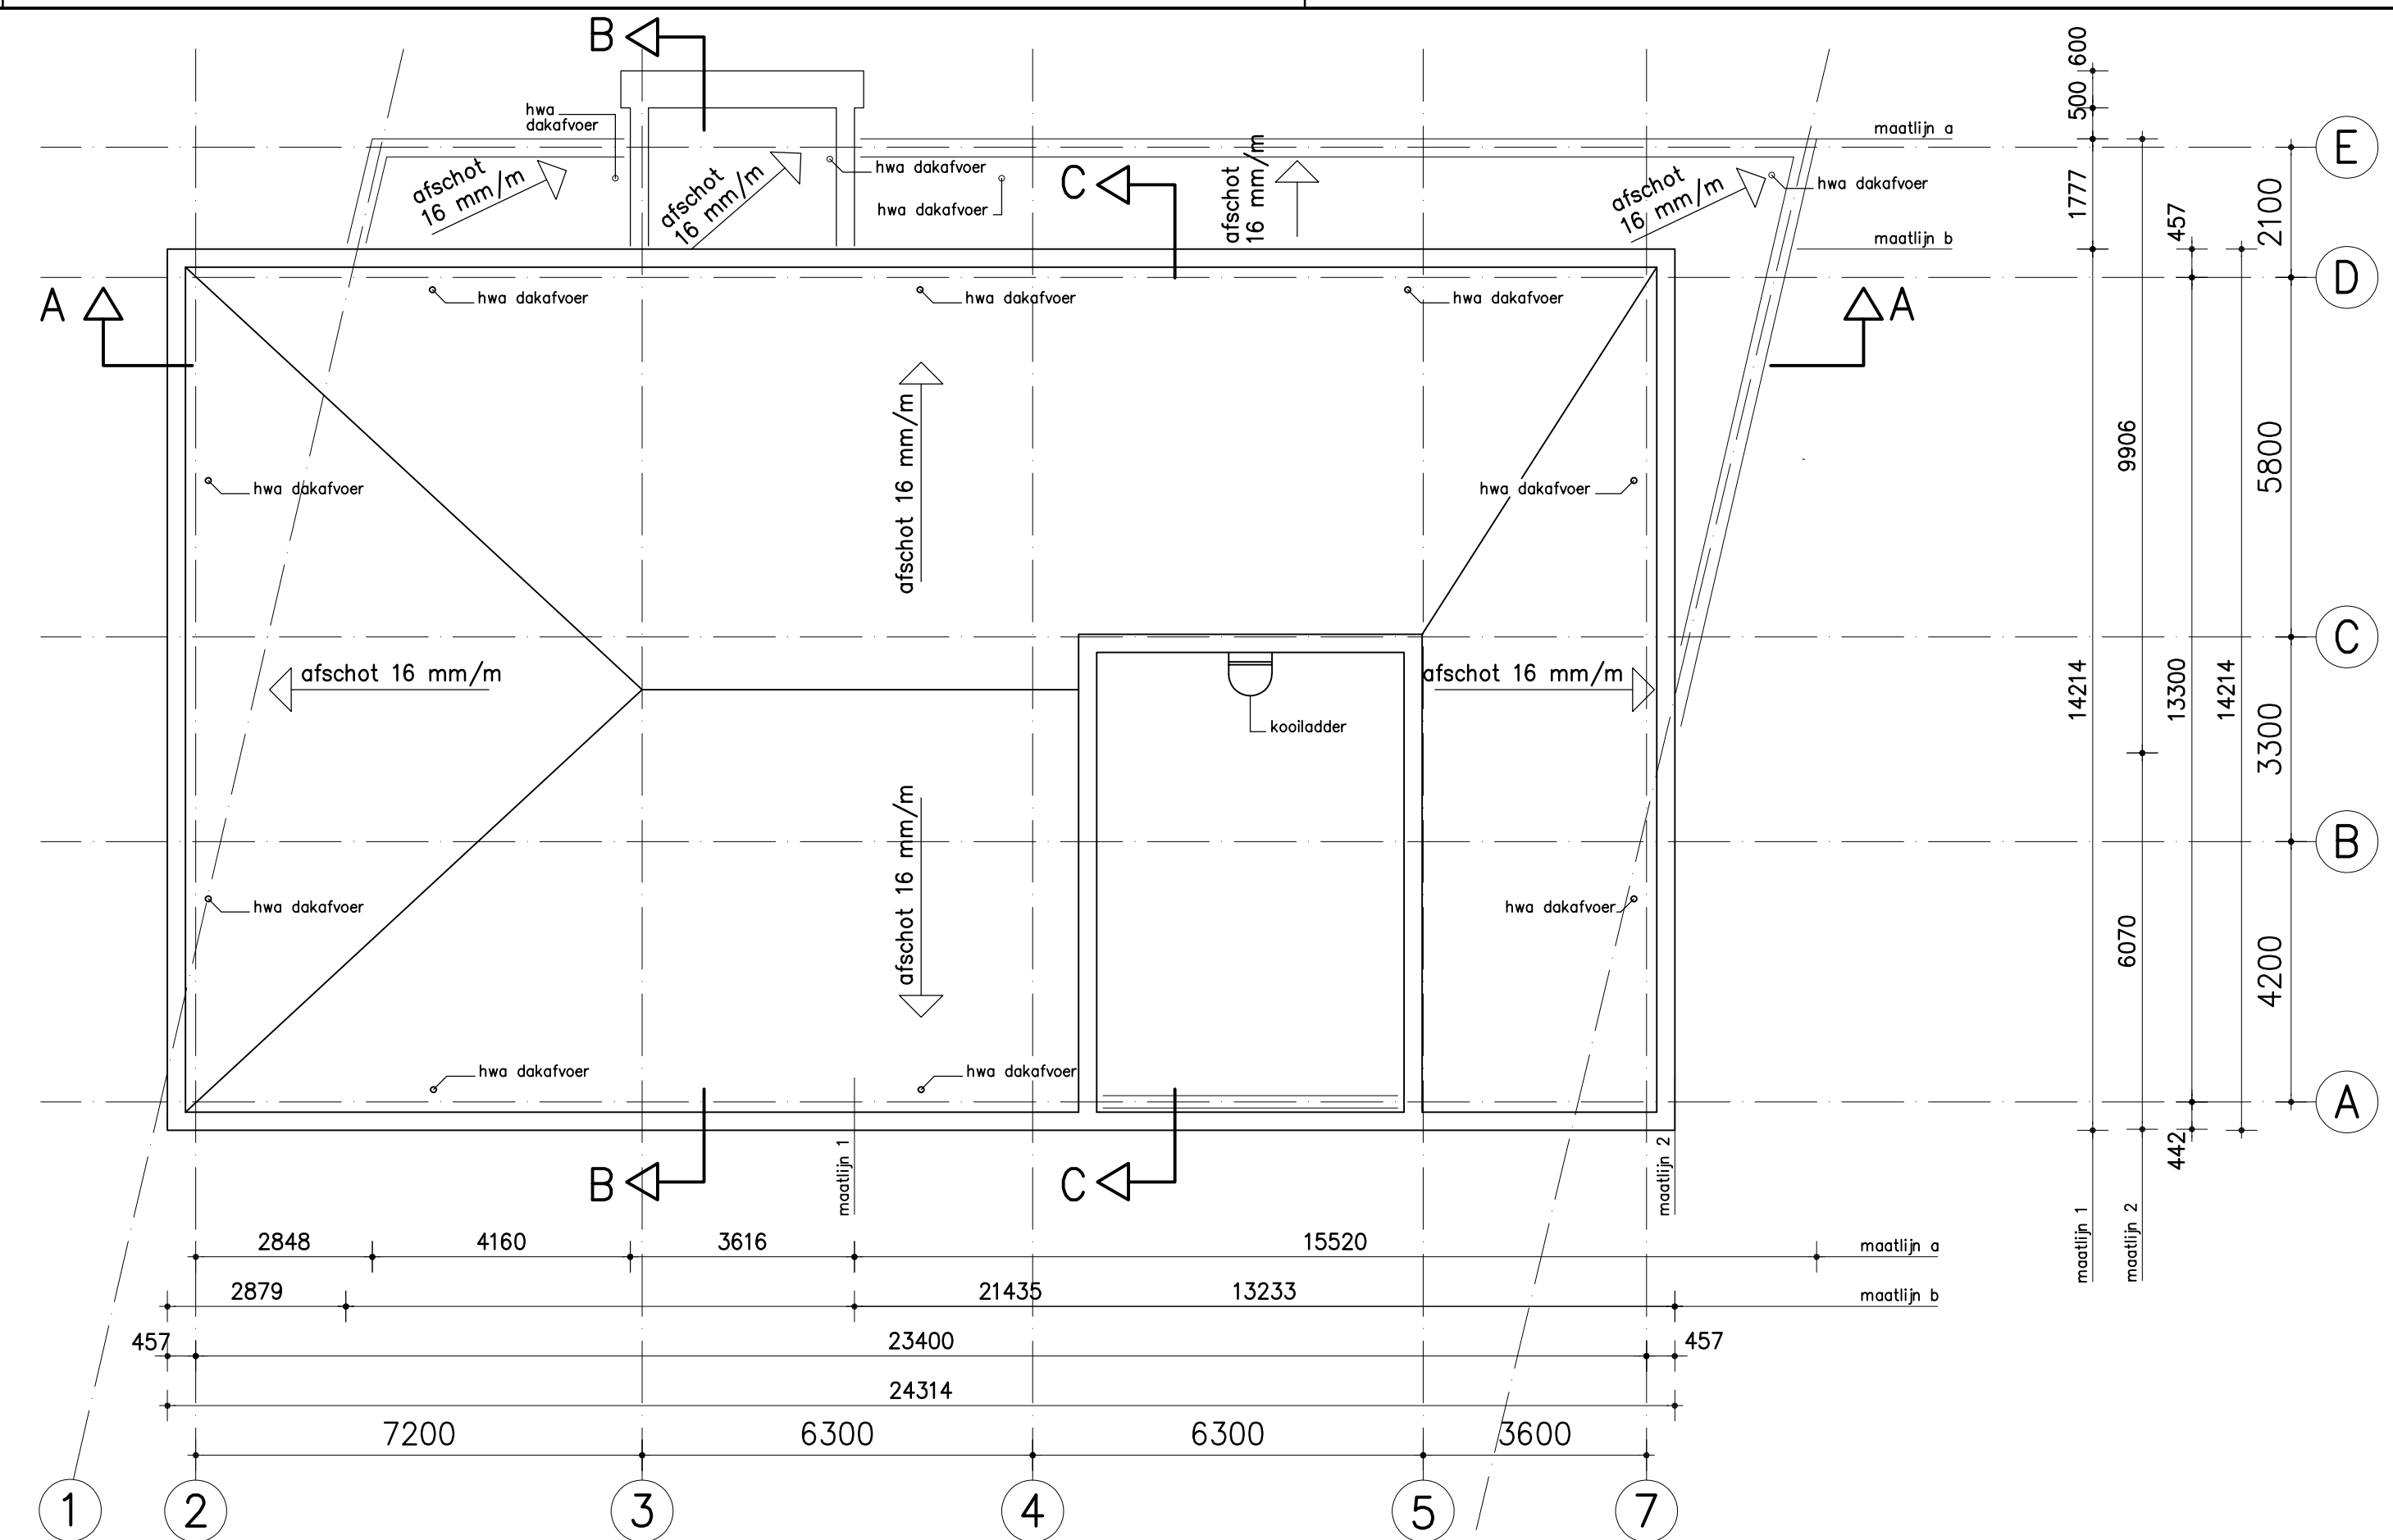

dak

renvooi ruimtenummers				
nummer	benaming	verblifsfunctie	gebruiksfunctie	netto oppervlakte
0.01	entree	verkeersruimte	bijeenkomstfunctie	5,71 m²
0.02	restaurant	verblifsfunctie	bijeenkomstfunctie	76,67 m²
0.03	mivatoilet	toiletteruimte	bijeenkomstfunctie	3,71 m²
0.04	keuken	verblifsfunctie	bijeenkomstfunctie	138,83 m²
0.05	meterkast gas	technische ruimte	overig gebruik	1,09 m²
0.06	meterkast electra	technische ruimte	overig gebruik	0,87 m²
0.07	gang	verkeersruimte	bijeenkomstfunctie	9,32 m²
0.08	payloket	verblifsfunctie	bijeenkomstfunctie	2,90 m²
0.09	werkkast	onbenoemde ruimte	overig gebruik	3,38 m²
1.01	restaurant	verblifsfunctie	bijeenkomstfunctie	232,99 m²
1.02	toiletteruimte heren	toiletteruimte	bijeenkomstfunctie	7,75 m²
1.03	toiletteruimte dames	toiletteruimte	bijeenkomstfunctie	7,56 m²
1.04	installatieruimte (buitenruimte)	technische ruimte	overig gebruik	40,93 m²
1.05	werkkast	onbenoemde ruimte	overig gebruik	0,99 m²
1.06	toiletteruimte personeel	toiletteruimte	bijeenkomstfunctie	3,53 m²
1.07	gang	verkeersruimte	bijeenkomstfunctie	16,96 m²
1.08	kleedruimte	onbenoemde ruimte	overig gebruik	1,75 m²
1.09	personeelsruimte	verblifsfunctie	bijeenkomstfunctie	12,17 m²

renvooi symbolen/afkortingen			
	kalkzandsteen		vloertegels
	geïsoleerde hsb-wand met trespas bekleding		zelfsluitende deur
	aluminium kozijn	k	kolom
	aluminium vliesgevel	wv	windverband
	metalstudwand	wa	willemsanker
	wandtegels		

- Constructie volgens opgave constructeur
- Voor brandpreventieve voorzieningen zie tek. B 3.50
- gebruiksoverlappende = 568 m²
- min. 55% van gebruiksoverlappende is verblijfsgebied, verblijfsgebied = 445 m²
- 55% van 568 m² = 312 m² => voldoet!

- peil = 4,5 m + NAP

D	15-02-2018	NvdW	Planwijziging 1 februari
C	25-01-2018	NvdW	hwa, technische ruimte, trap en renvooi aangepast
B	19-01-2018	NvdW	Plan aangepast conform aanbestedingsstukken
A	16-06-2014	NvB	Hoogte verdiepingsvloer 100 mm omlaag
wjz.	datum	gew.	omschrijving

project:	Nieuwbouw KFC restaurant nabij het Benelux Workpark te Vlaardingen	projectnr:	1476
onderdeel:	Plattegronden	bladnr:	B 3.01
opdrachtgever:	KFC Holdings B.V. Schurenbergweg 9B, 1105 AP Amsterdam	planfase:	Vergunning

schaal:	1:100
formaat:	A1
getekend:	NvdB
datum:	01-05-2015

DeVilder&Zonneveld
architecten

Postbus 6013
3130 DA Vlaardingen
010 - 475 27 22
www.deVilderZonneveld.nl
info@devilderzonneveld.nl

Copyright © DeVilder&Zonneveld Architecten B.V.
Zie disclaimer op onze website