



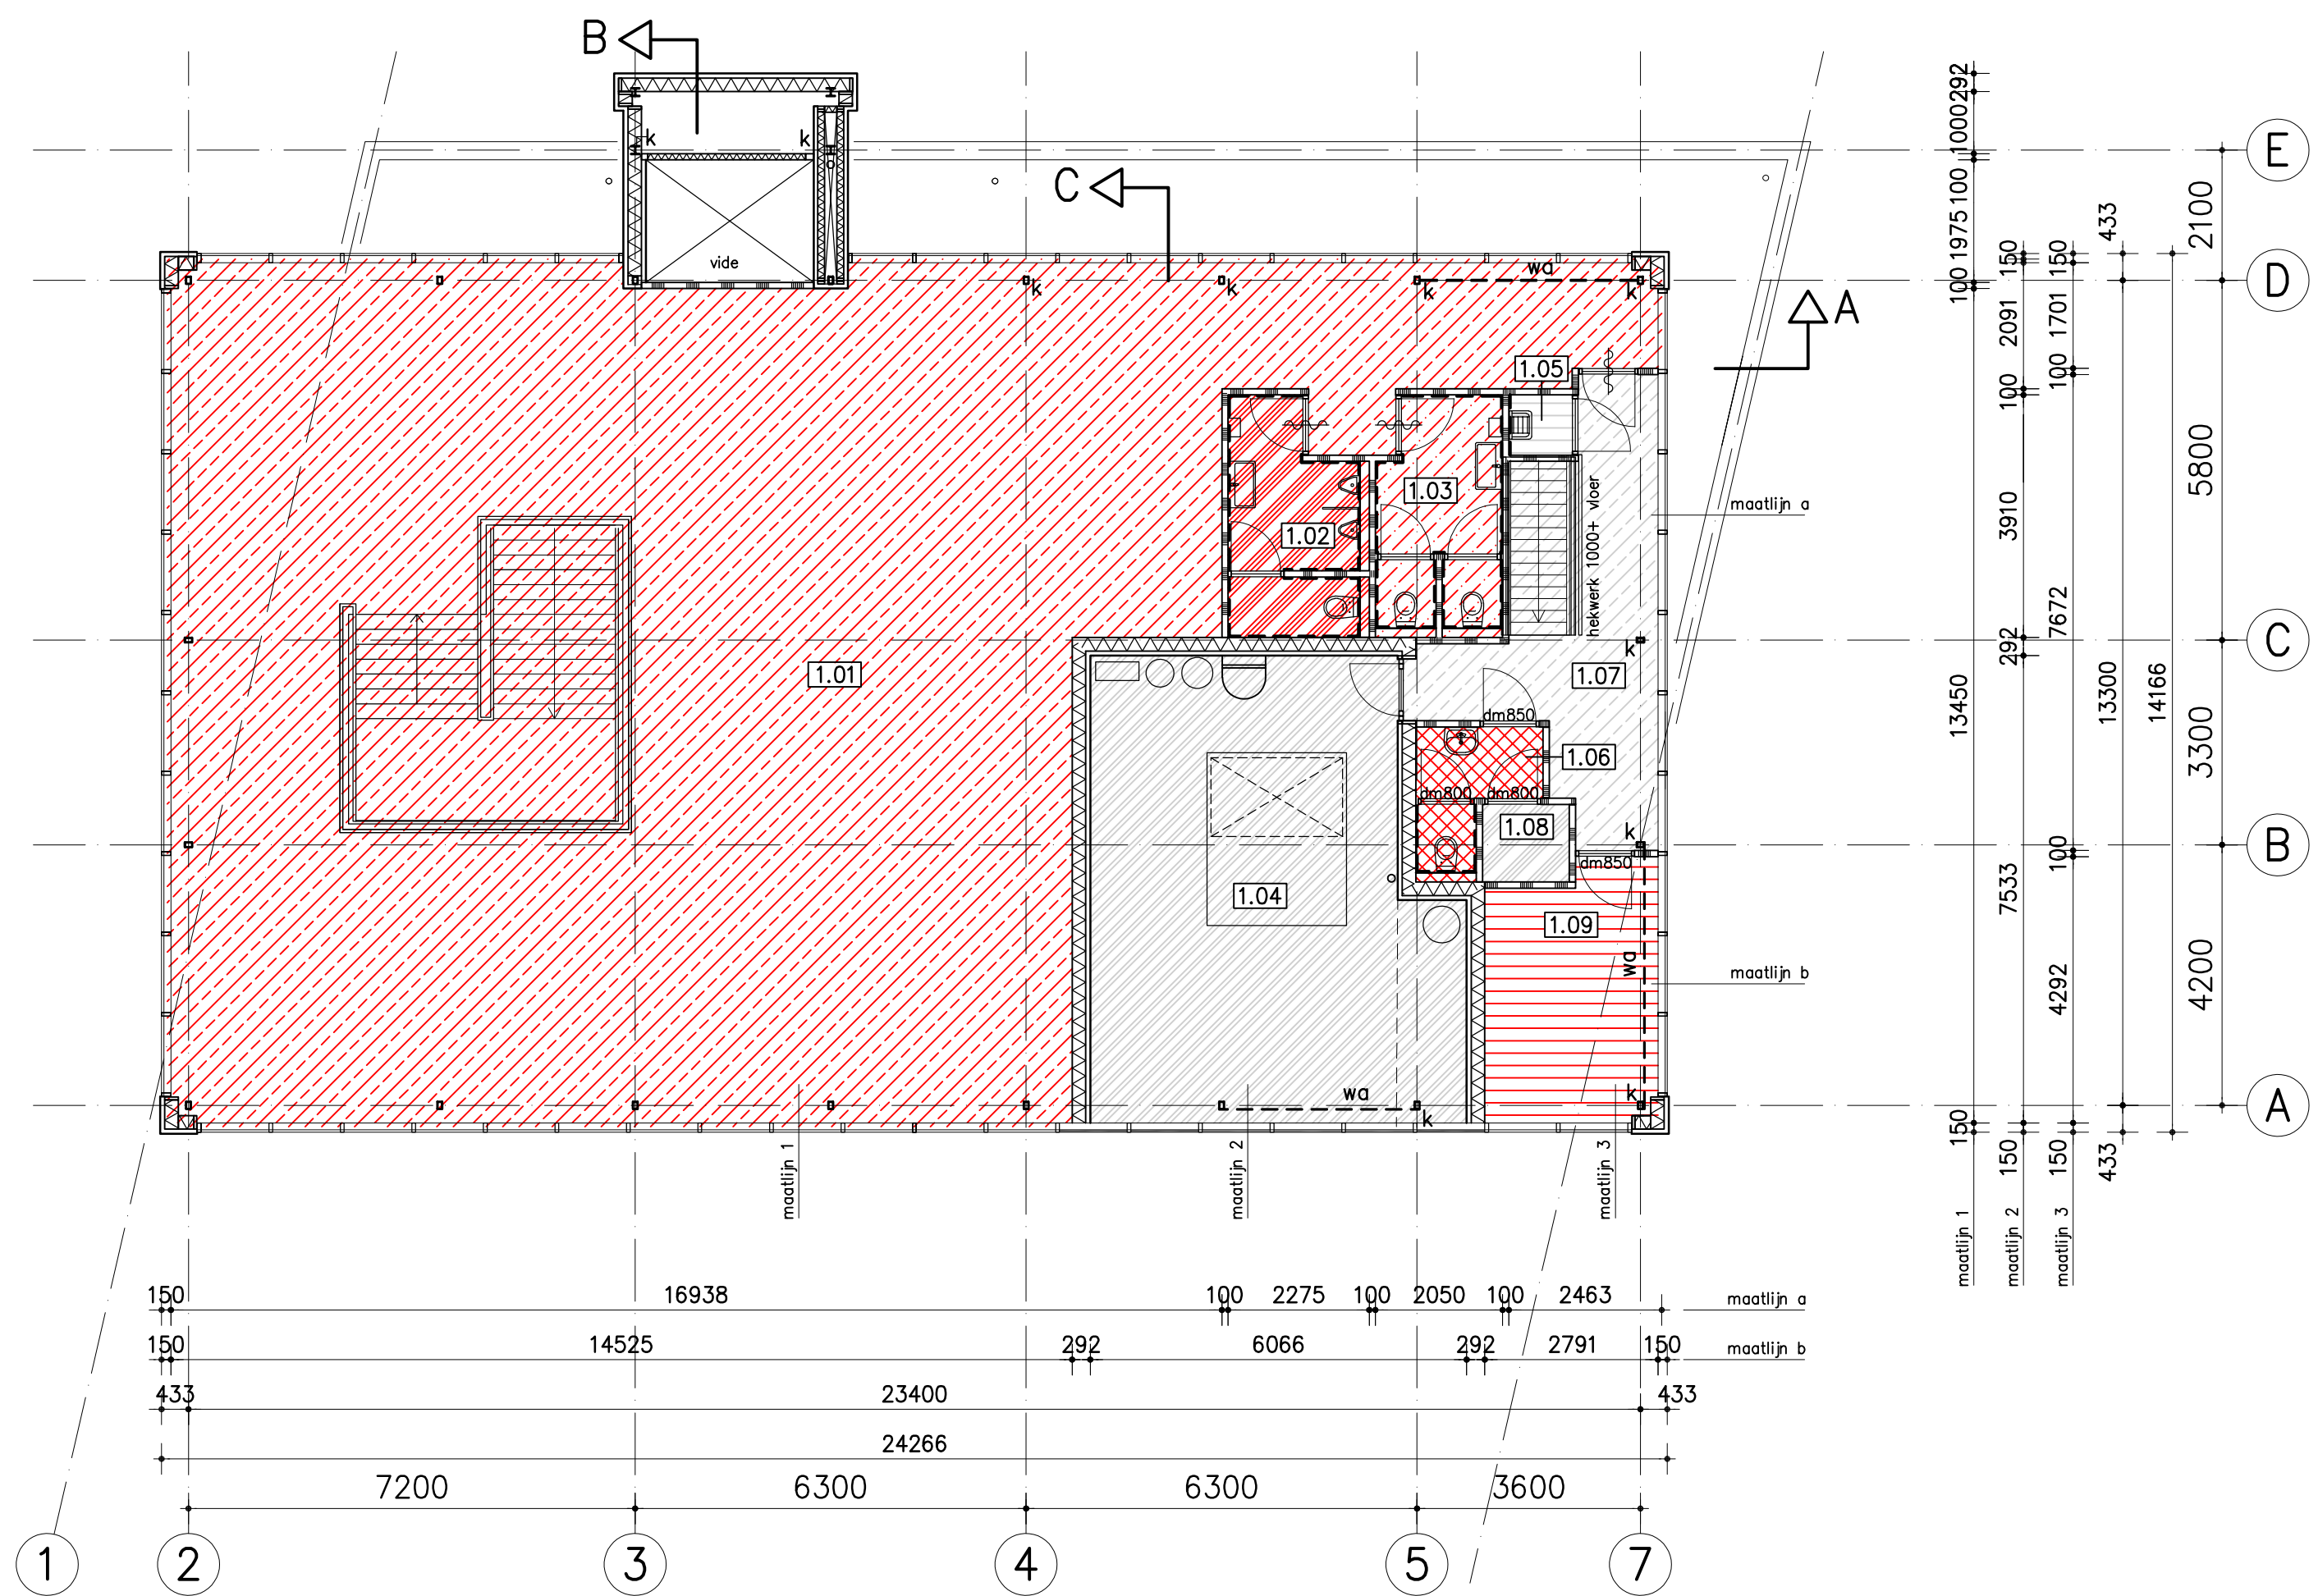

verdieping

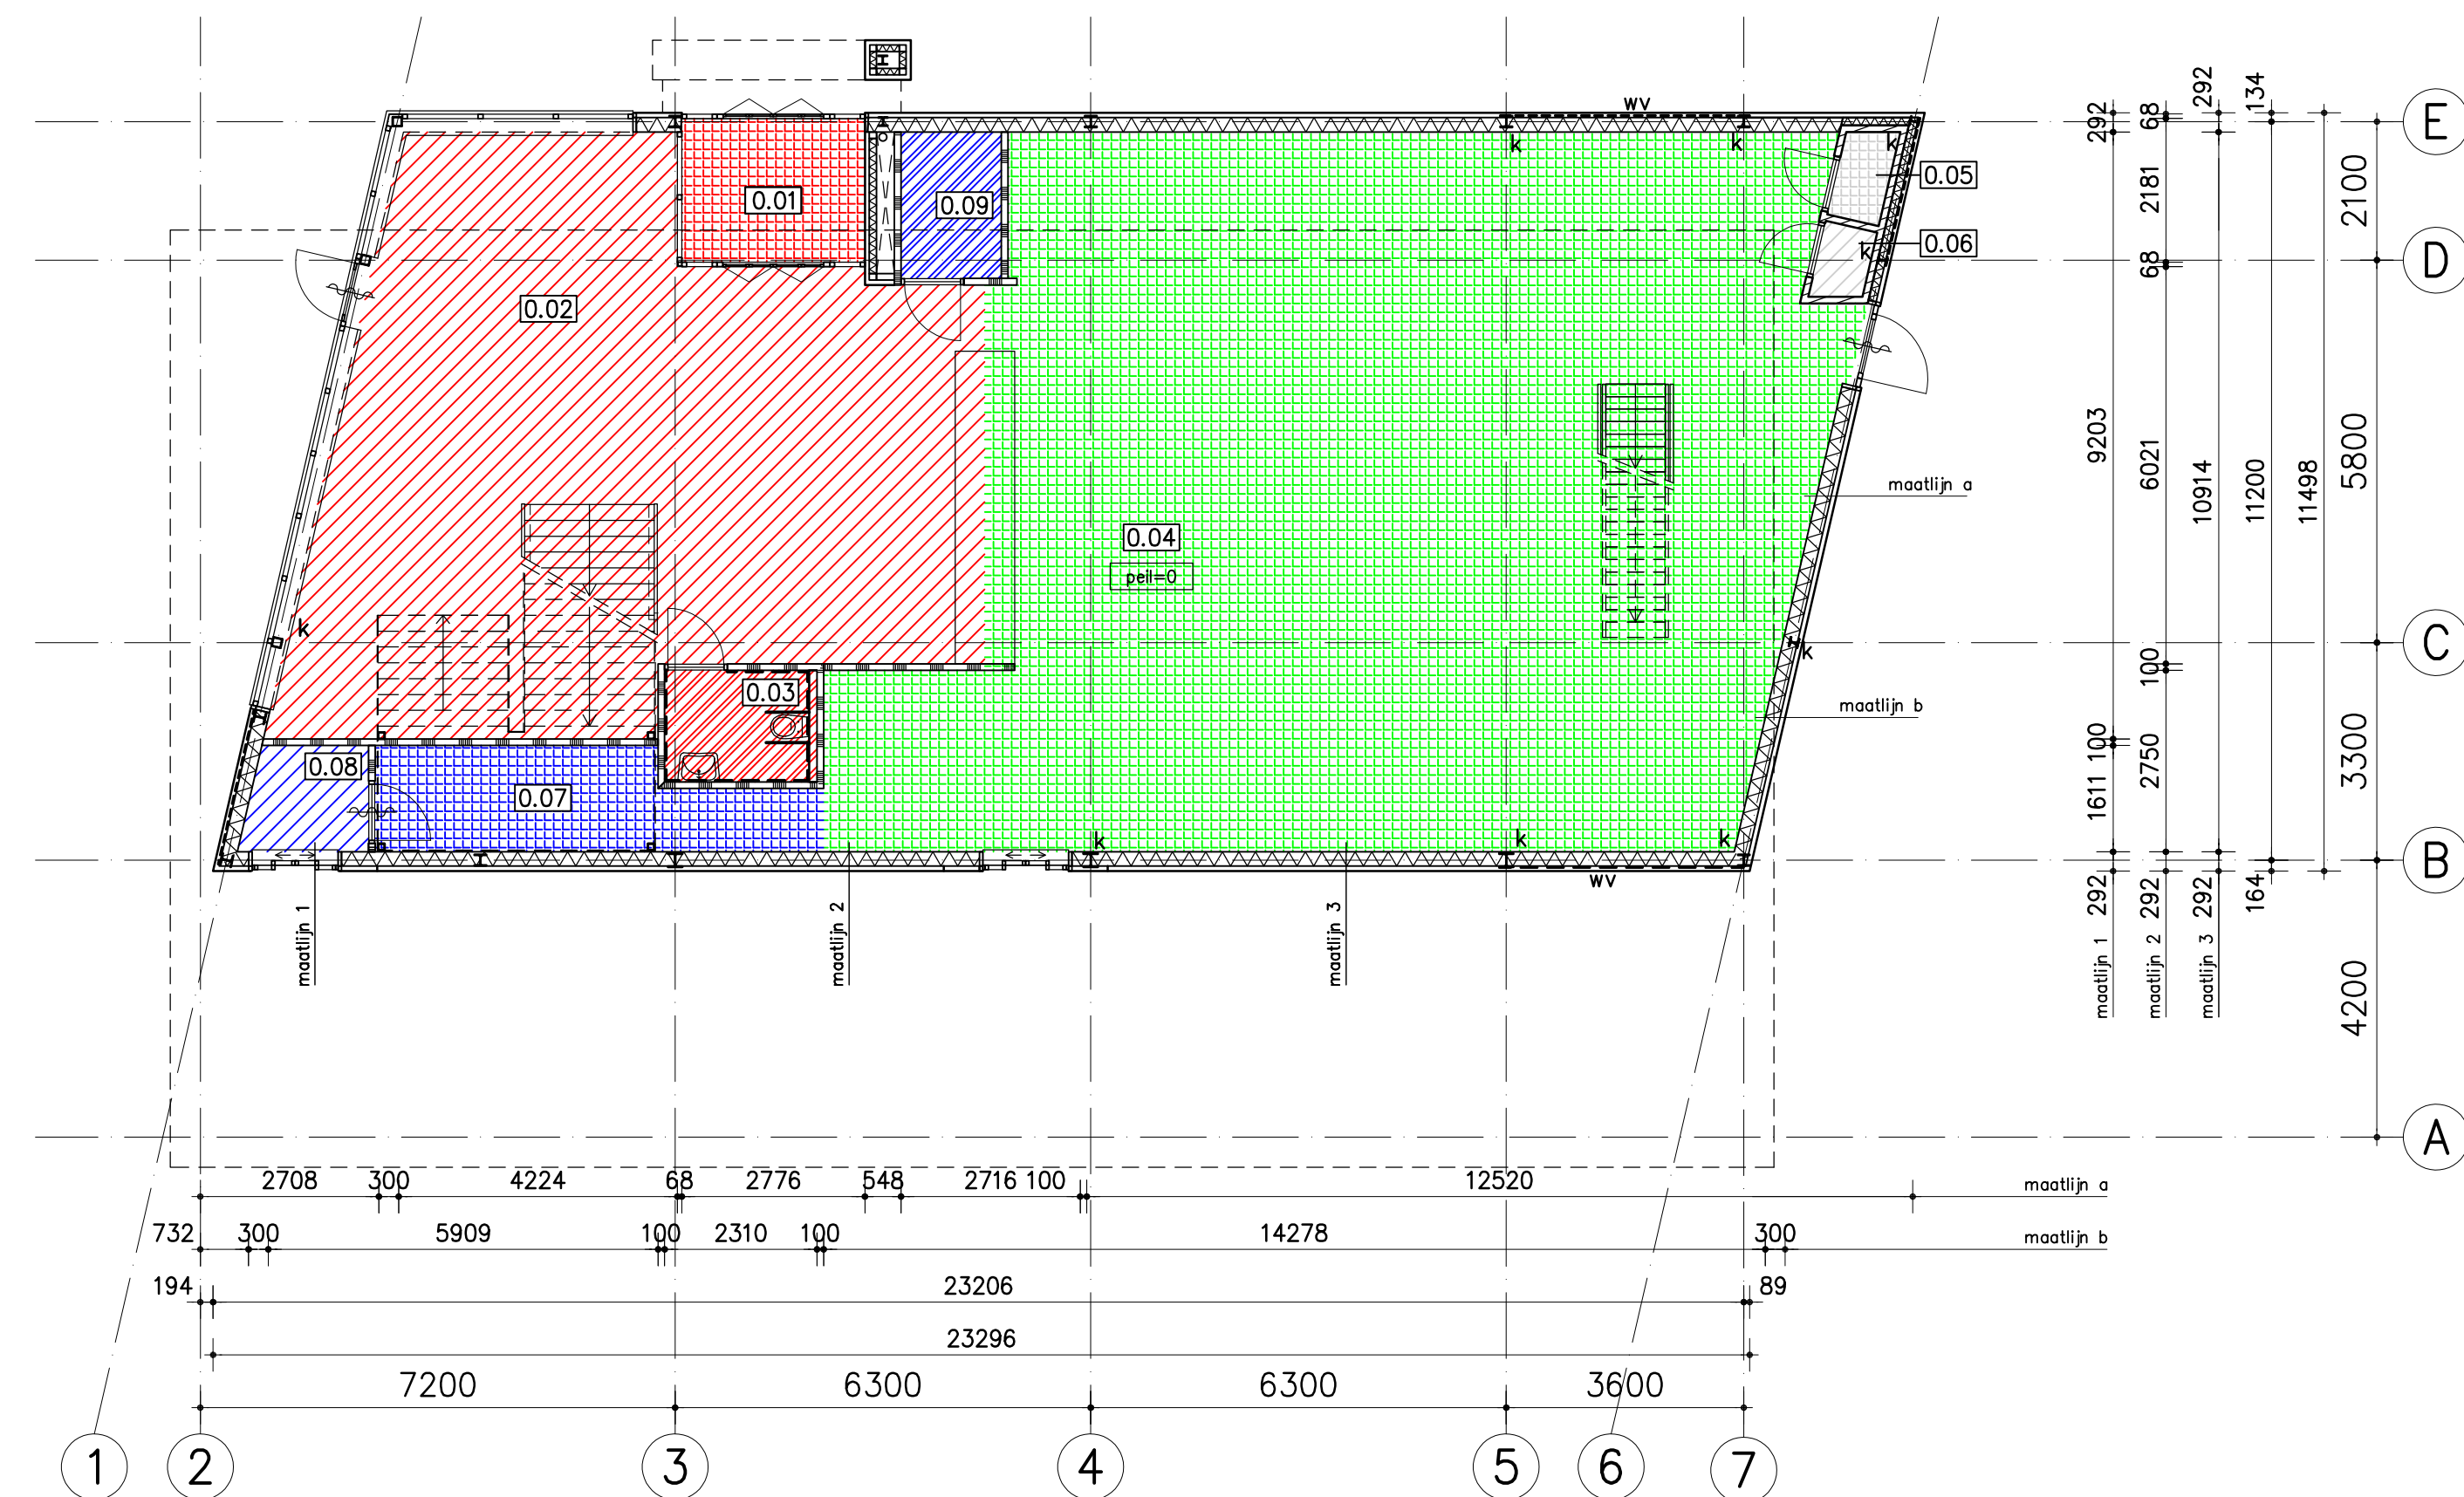

begane grond

renvoer ruimtenummers				
nummer	benaming	verbljfsfunctie	gebruiksfunctie	netto oppervlakte
0.01	entree	verkeersruimte	bijeenkomstfunctie	5,71 m ²
0.02	restaurant	verbljfsruimte	bijeenkomstfunctie	76,67 m ²
0.03	mivatoilet	toilet ruimte	bijeenkomstfunctie	3,71 m ²
0.04	keuken	verbljfsruimte	bijeenkomstfunctie	138,83 m ²
0.05	meterkast gas	technische ruimte	overig gebruik	1,09 m ²
0.06	meterkast electra	technische ruimte	overig gebruik	0,87 m ²
0.07	gang	verkeersruimte	bijeenkomstfunctie	9,32 m ²
0.08	payloket	verbljfsruimte	bijeenkomstfunctie	2,90 m ²
0.09	werkkast	onbenoemde ruimte	overig gebruik	3,38 m ²
1.01	restaurant	verbljfsruimte	bijeenkomstfunctie	232,99 m ²
1.02	toilet ruimte heren	toilet ruimte	bijeenkomstfunctie	7,75 m ²
1.03	toilet ruimte dames	toilet ruimte	bijeenkomstfunctie	7,56 m ²
1.04	installatieruimte (buitenruimte)	technische ruimte	overig gebruik	40,93 m ²
1.05	werkkast	onbenoemde ruimte	overig gebruik	0,99 m ²
1.06	toilet ruimte personeel	toilet ruimte	bijeenkomstfunctie	3,53 m ²
1.07	gang	verkeersruimte	bijeenkomstfunctie	16,96 m ²
1.08	kleedruimte	onbenoemde ruimte	overig gebruik	1,75 m ²
1.09	personeelsruimte	verbljfsruimte	bijeenkomstfunctie	12,17 m ²

- gebruiksoppervlakte = 568 m²
- min. 55% van gebruiksoppervlakte is verbljfsgebied
- verbljfsgebied = 445 m²
- 55% van 568 m² = 312 m² => voldoet!

B	15-02-2018	NvdW	Planwijziging 1 februari
A	25-01-2018	NvdW	Plan aangepast conform aanbestedingsstukken
wjz.	datum	gew.	omschrijving
project:	Nieuwbouw KFC restaurant nabij het Benelux Workpark te Vlaardingen		projectnr: 1476
onderdeel:	Oppervlakte + functies		bladnr: B 3.02
opdrachtgever:	KFC Holdings B.V. Schurenbergweg 9B, 1105 AP Amsterdam		planfase: Vergunning
school:	1:100		
formaat:	A1		
getekend:	NvdB		
datum:	22-09-2014		



DeVilder&Zonneveld
architecten
Postbus 8013
3130 DA Vlaardingen
010 - 475 27 22
www.devilderzonneveld.nl
info@devilderzonneveld.nl

Copyright © DeVilder&Zonneveld Architecten B.V.
Zie disclaimer op onze website