




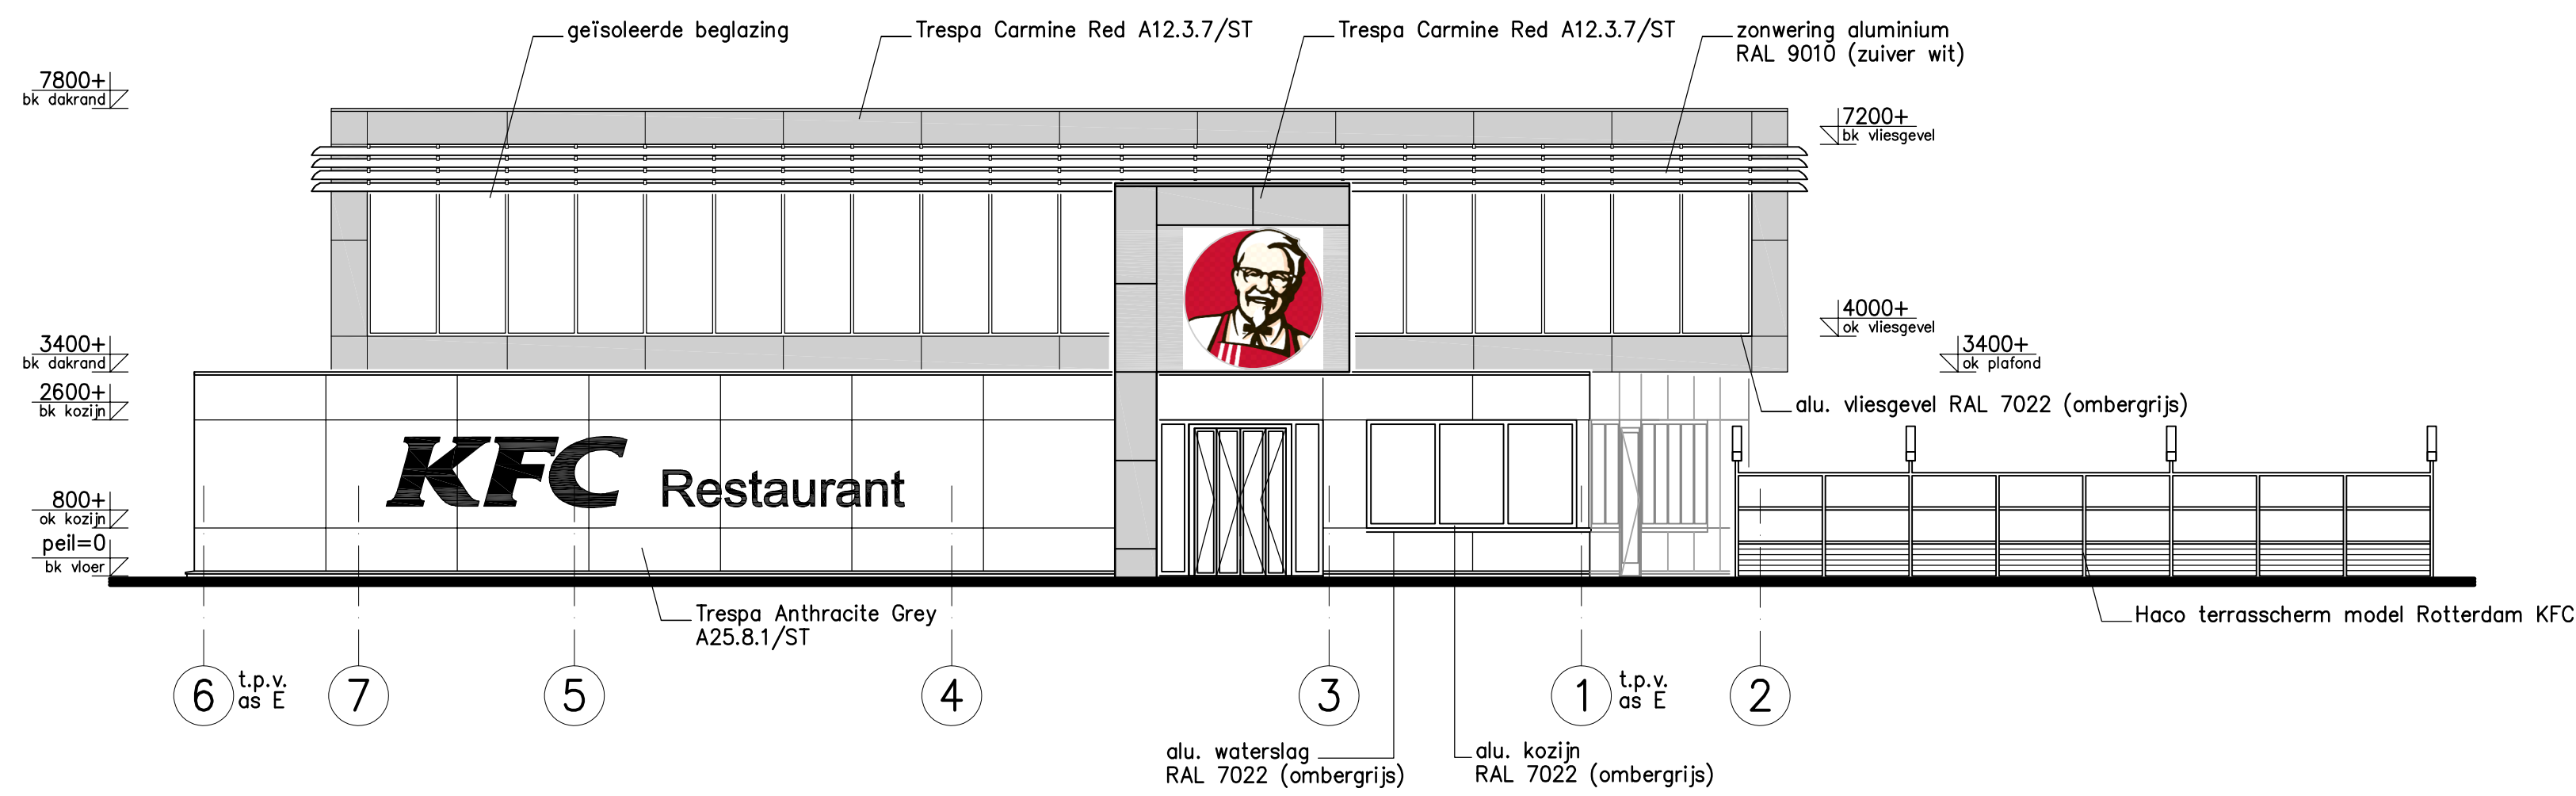


oostgevel

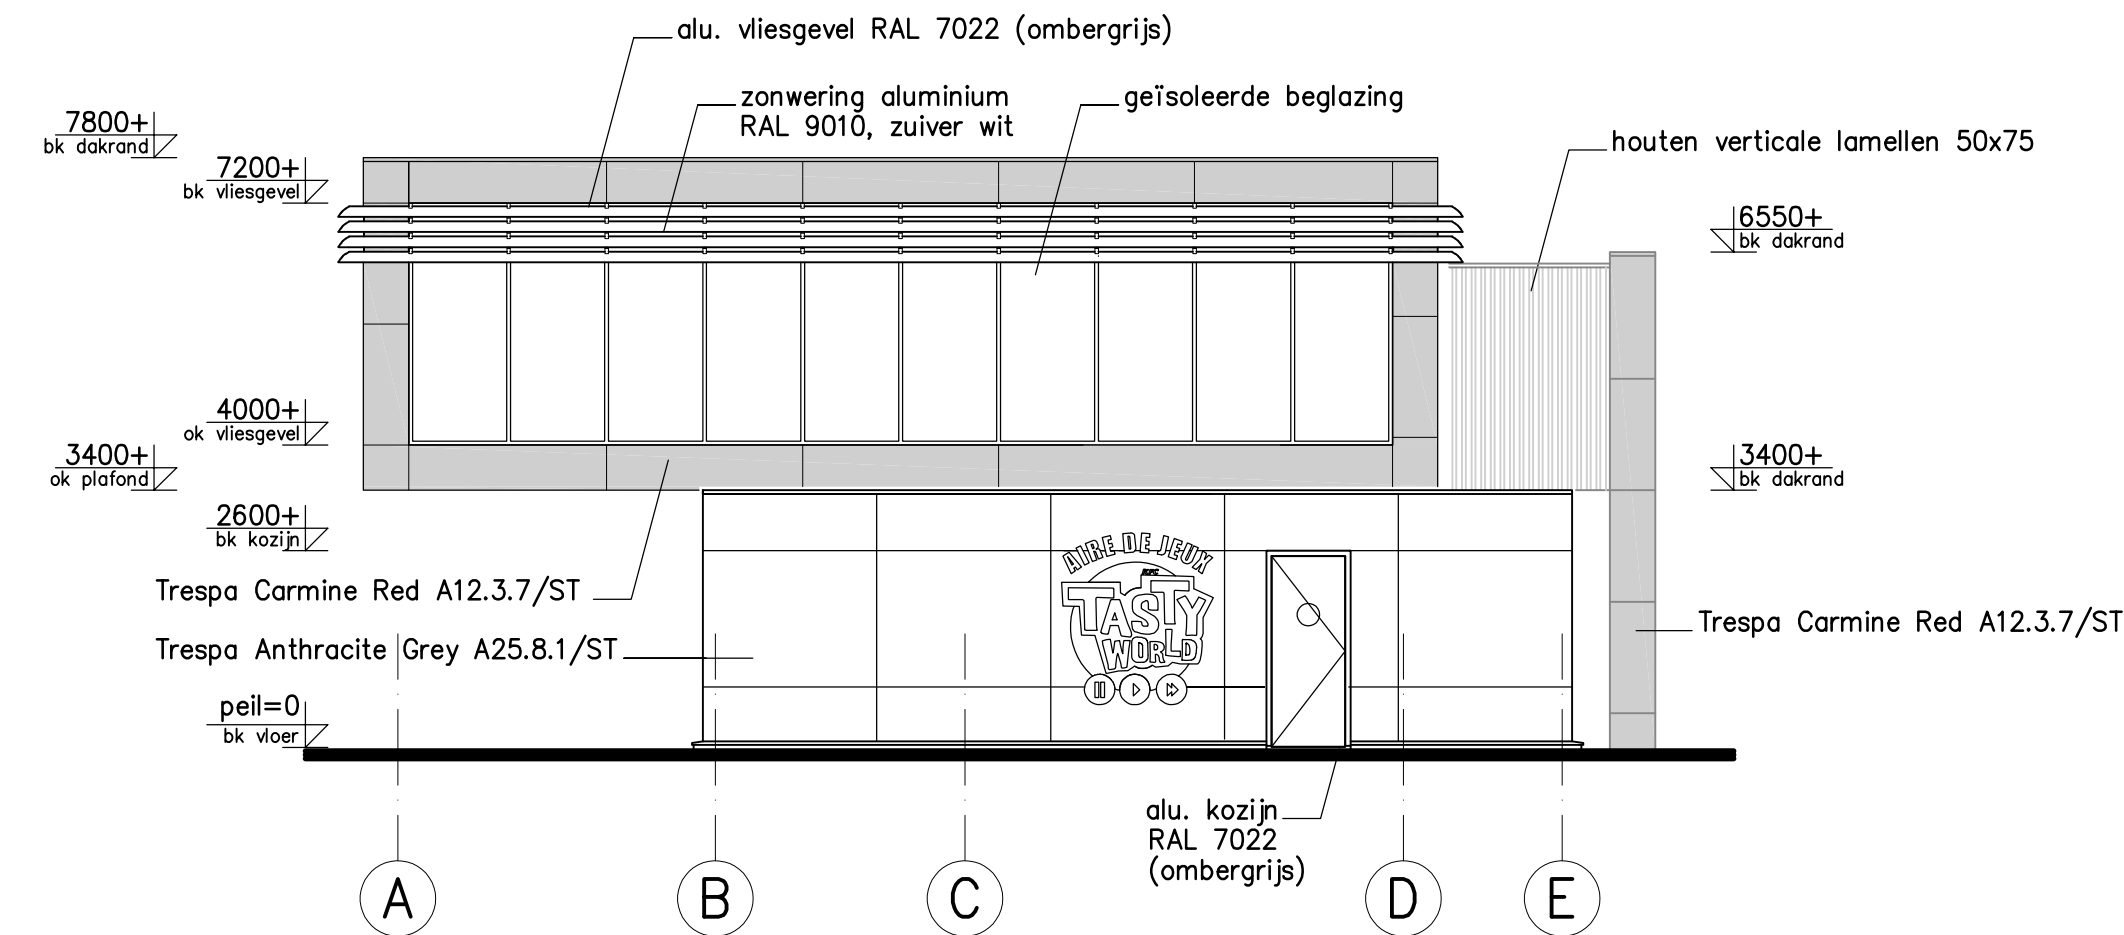

zuidgevel

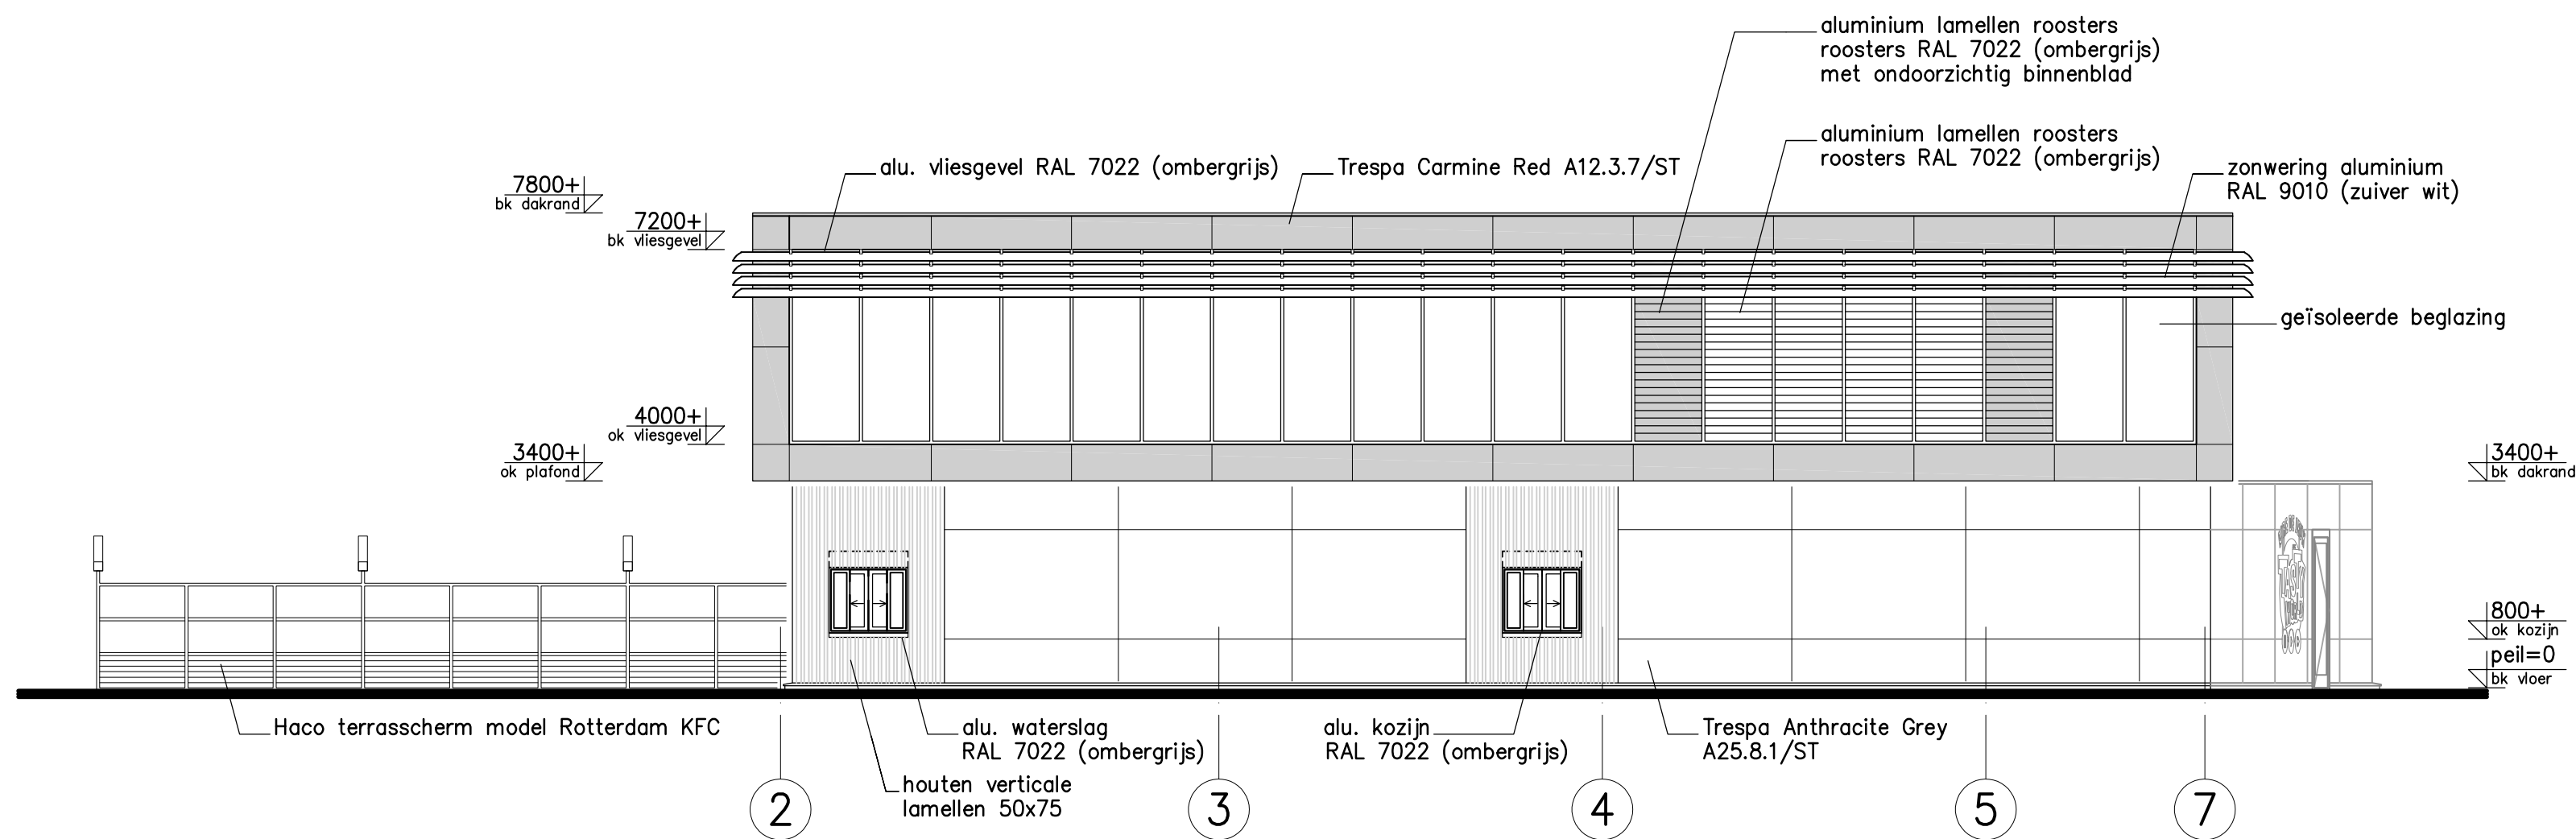

westgevel

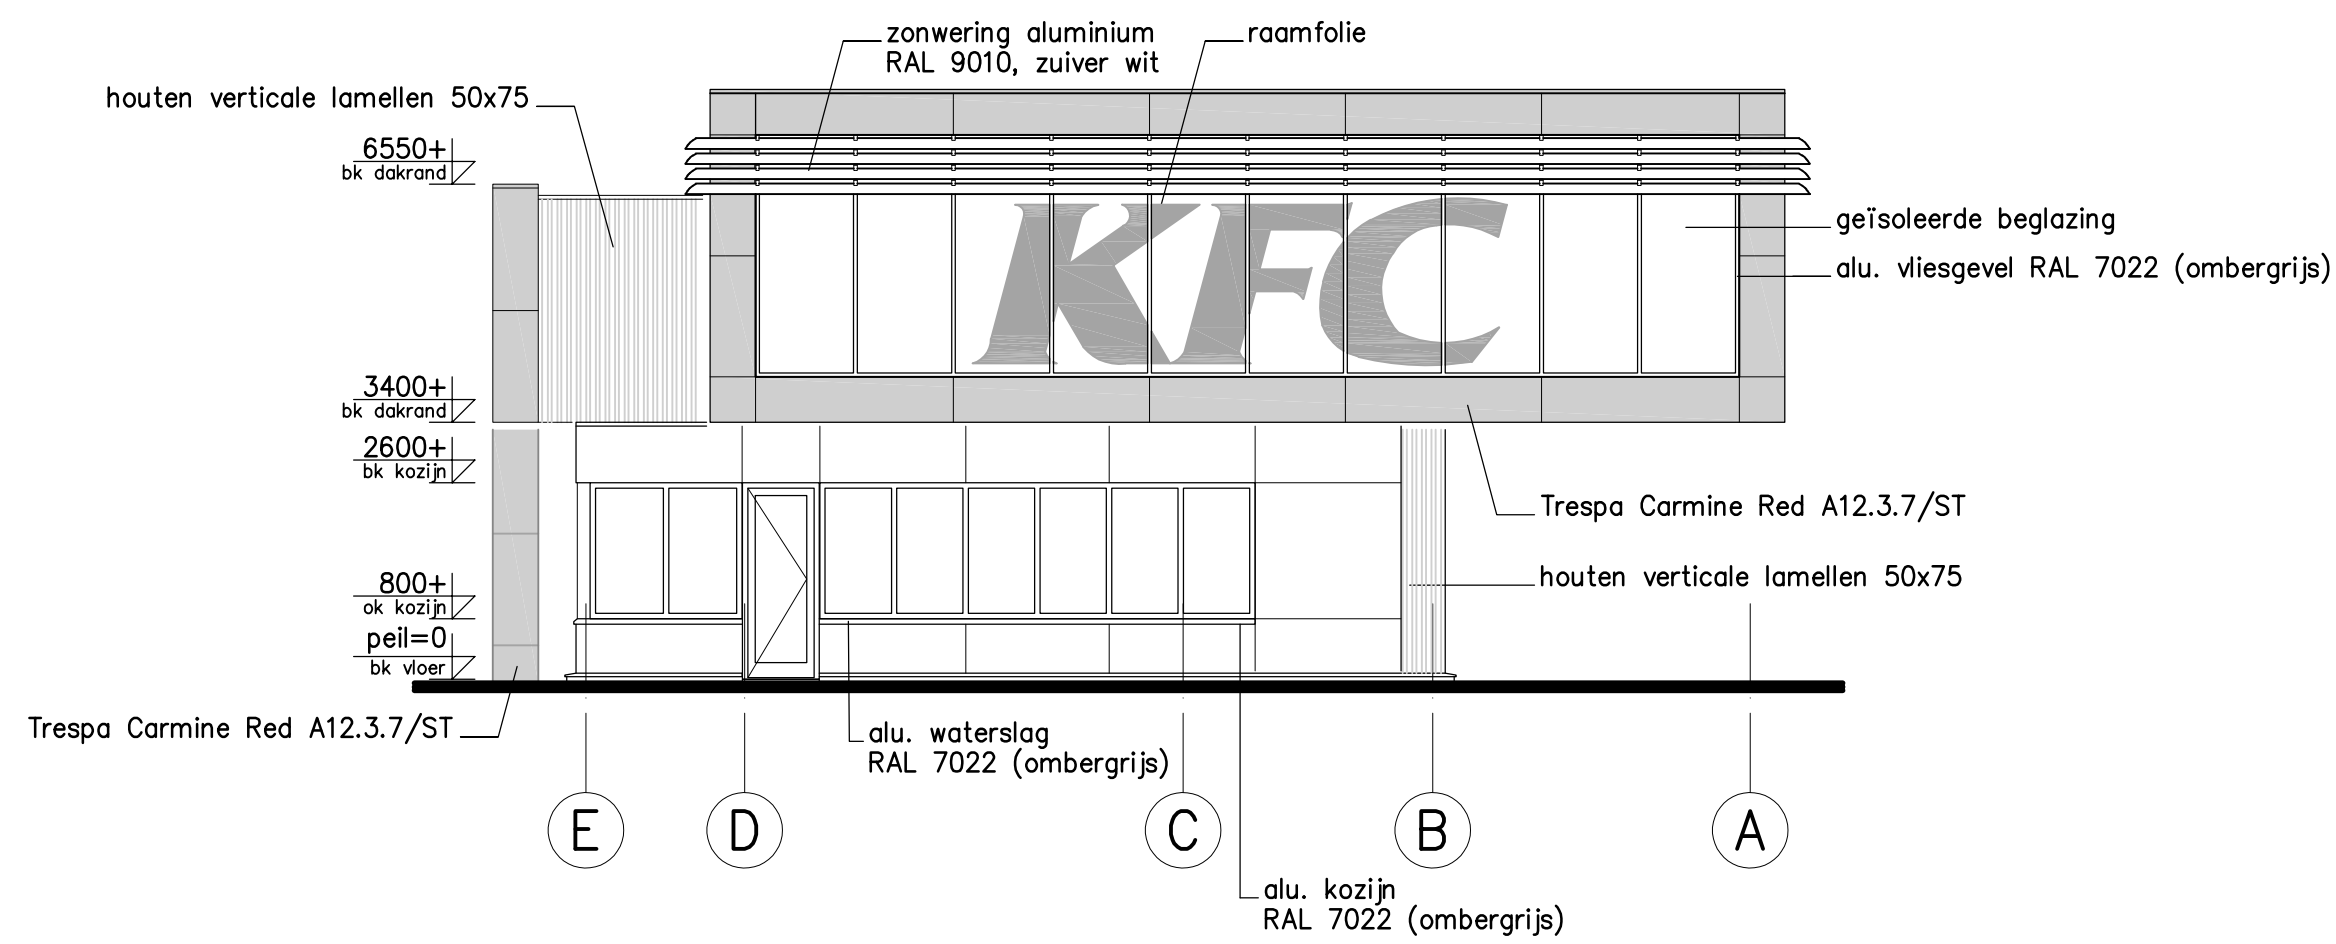

noordgevel

D	15-02-2018	NvdW	Planwijziging 1 februari		
C	25-01-2018	NvdW	Upgraden plan		
B	19-01-2018	NvdW	Plan aangepast conform aanbestedingsstukken		
A	16-06-2014	NvB	Hoogte verdiepingsvloer 100mm omlaag.		
wjz.	datum	gew.	omschrijving		
project: Nieuwbouw KFC restaurant nabij het Benelux Workpark te Vlaardingen				projectnr: 1476	
onderdeel: Gevels				bladnr: B 3.20	
opdrachtgever: KFC Holdings B.V. Schurenbergweg 9B, 1105 AP Amsterdam				planfase: Vergunning	
school: 1:100				 DeVilder&Zonneveld a r c h i t e c t e n Postbus 8013 3130 DA Vlaardingen 010 - 475 27 22 www.devilderzonneveld.nl info@devilderzonneveld.nl	
formaat: A1					
getekend: NvdB					
datum: 19-02-2014					

Copyright © DeVilder&Zonneveld Architecten B.V.
Zie disclaimer op onze website