




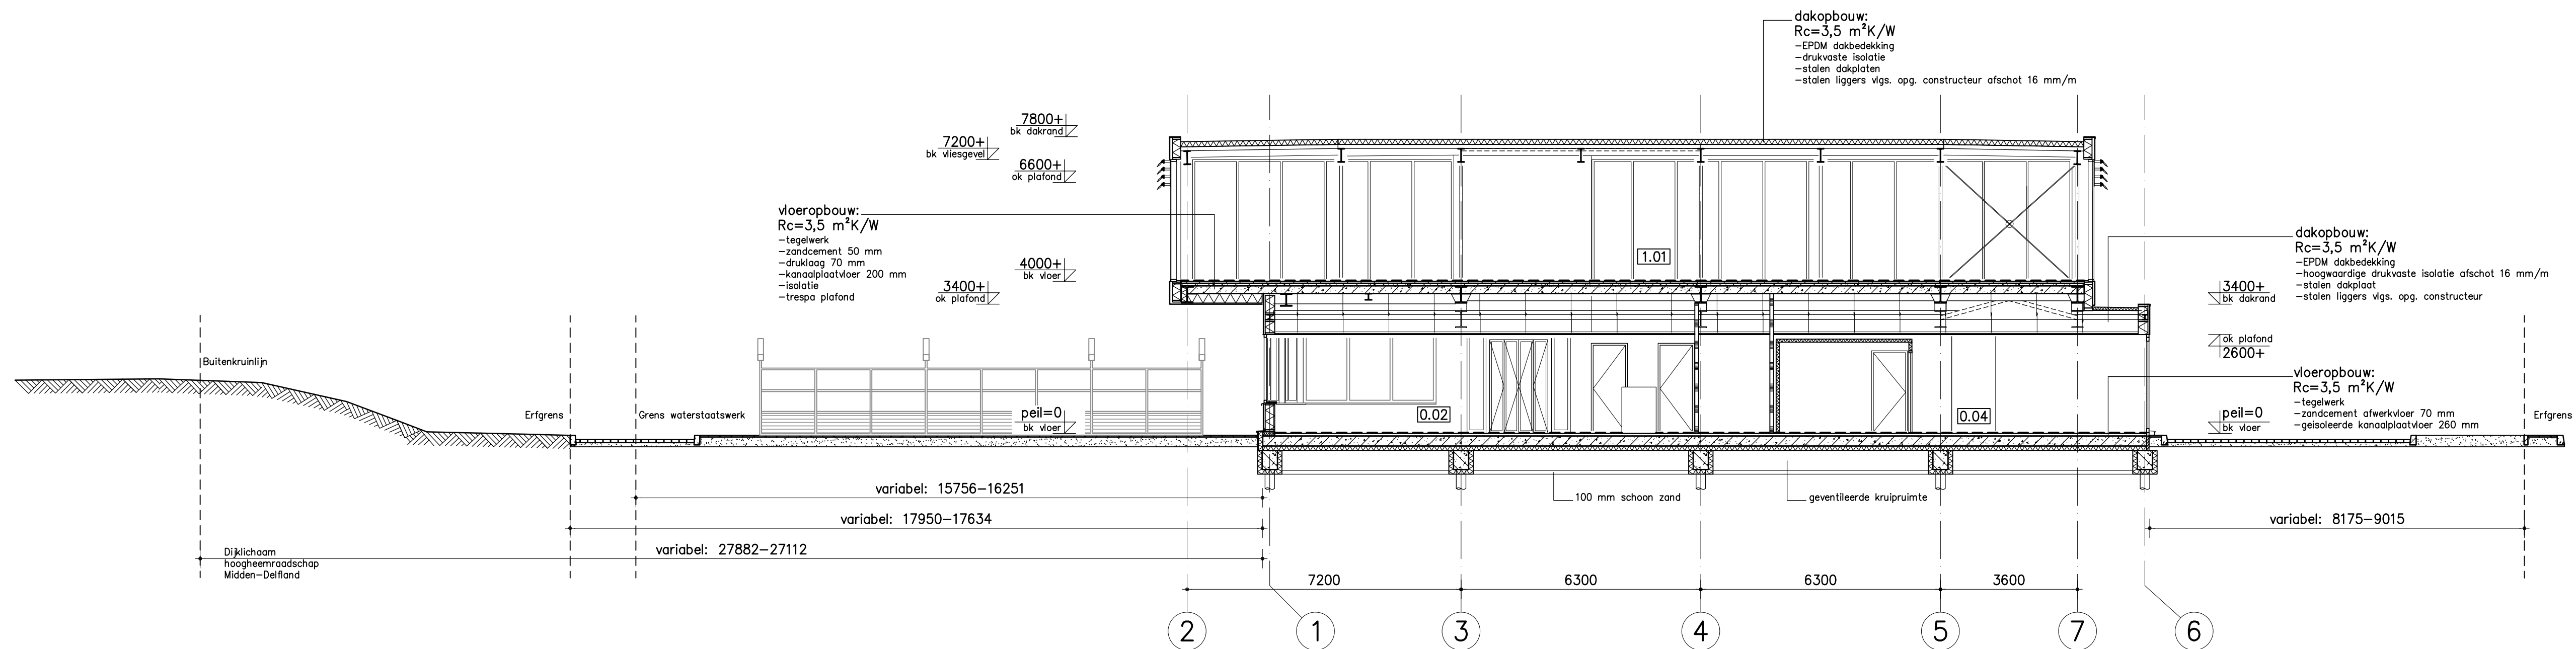

doorsnede A-A

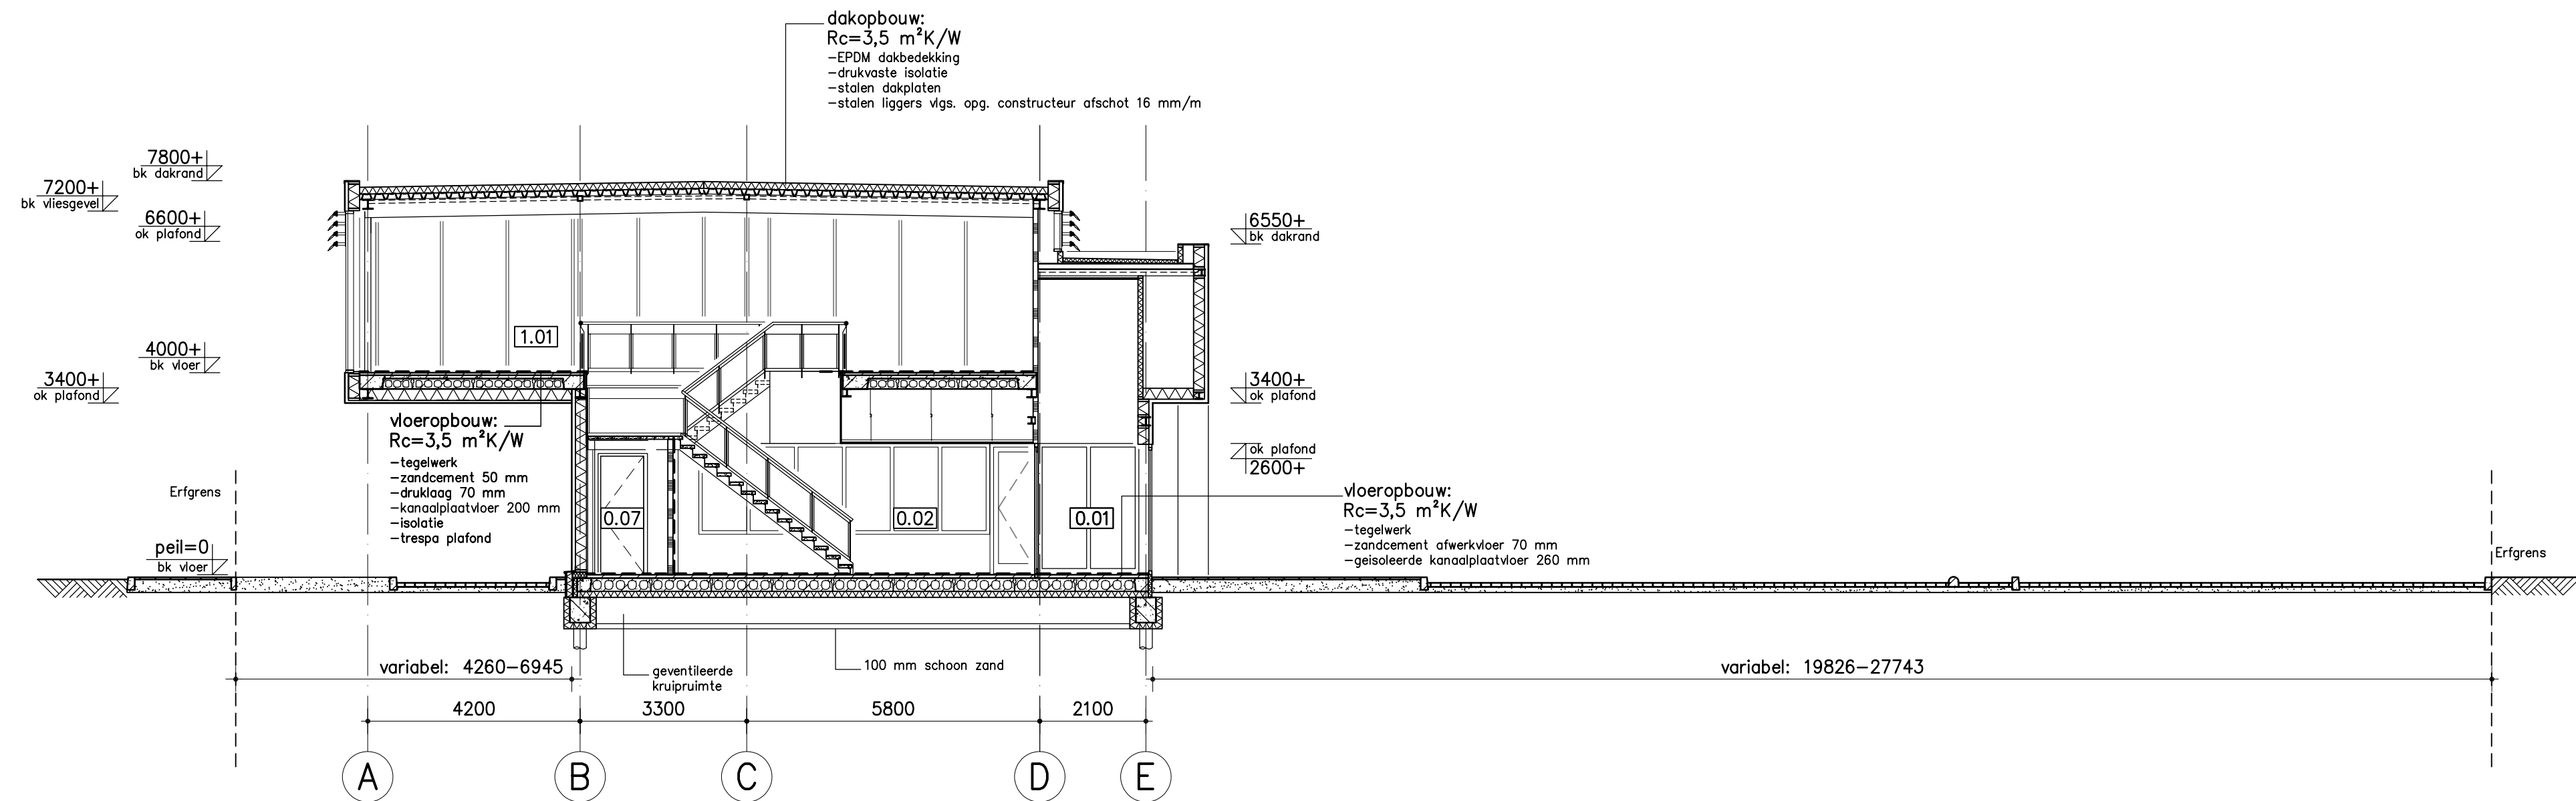

doorsnede B-B

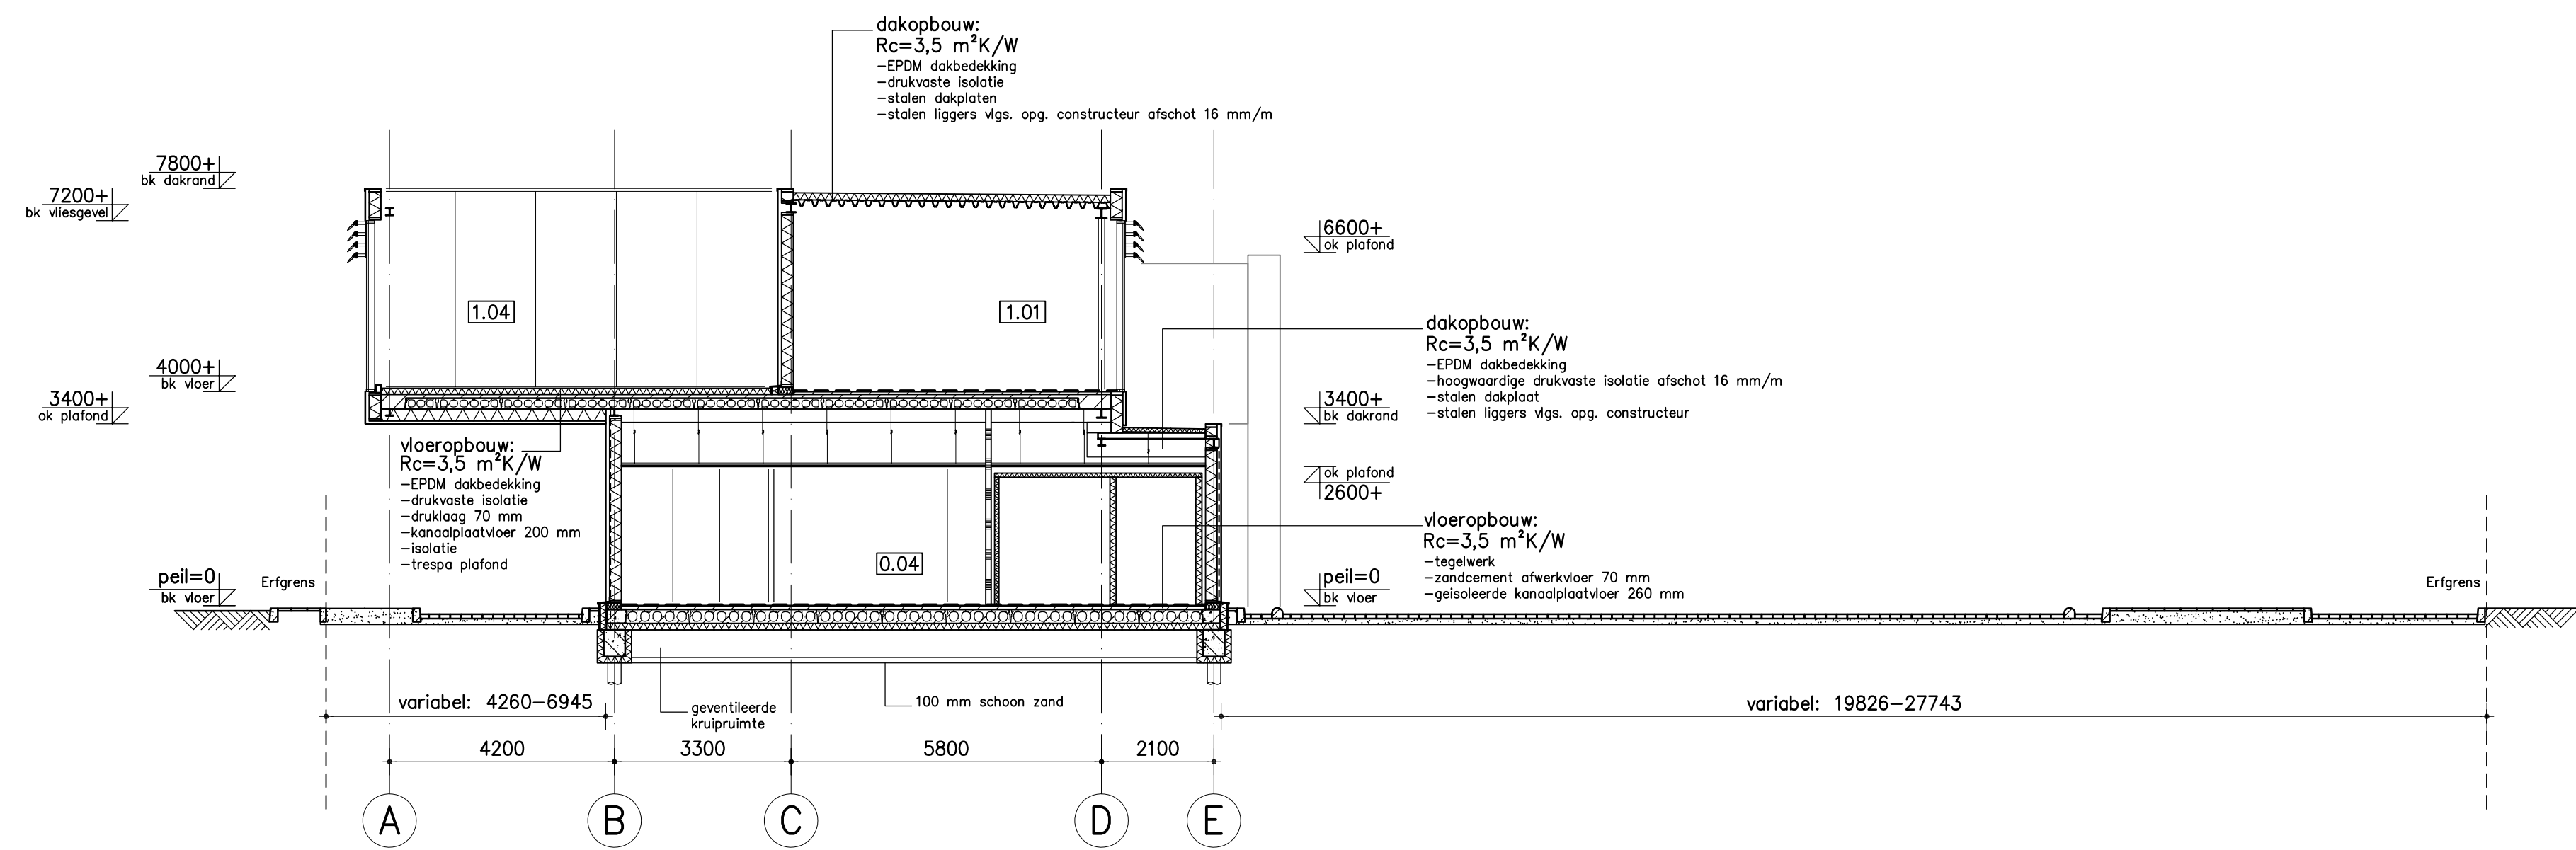

doorsnede C-C

- Constructie volgens opgave constructeur			
- Voor brandpreventieve voorzieningen zie tek. B 3.50			
- peil = 4,5 m + NAP			
C	15-02-2018	NvdW	Planwijziging 1 februari
B	25-01-2018	NvdW	Plan aangepast conform aanbestedingsstukken
A	16-06-2014	NvB	Hoogte verdiepingsvloer 100 mm omlaag.
wjz.	datum	gew.	omschrijving
project:		Nieuwbouw KFC restaurant nabij het Benelux Workpark te Vlaardingen	
onderdeel:		Doorsneden	
opdrachtgever:		KFC Holdings B.V. Schurenbergweg 9B, 1105 AP Amsterdam	
school:		1:100	
formaat:		A1	
getekend:		NvB	
datum:		20-02-2014	
projectnr:		1476	
bladnr:		B 3.30	
planfase:		Vergunningen	
Postbus 8013 3130 DA Vlaardingen 010 - 475 27 22 www.devilderzonneveld.nl info@devilderzonneveld.nl		DeVilder&Zonneveld architecten	
Copyright © DeVilder&Zonneveld Architecten B.V. Alle rechten voorbehouden.			