

B	15-02-2018	NvdW	Planwijziging 1 februari
A	25-01-2018	NvdW	Plan aangepast conform aanbestedingsstukken
wijz.	datum	gew.	omschrijving

project:	Nieuwbouw KFC restaurant nabij het Benelux Workpark te Vlaardingen	projectnr:	1476
onderdeel:	Details uiterlijke verschijning	bladnr:	B 3.40
opdrachtgever:	KFC Holdings B.V. Schurenbergweg 9B, 1105 AP Amsterdam	planfase:	Vergunningen


schaal:	1:5
formaat:	A3
getekend:	NvB
datum:	08-09-2014




DeVilder&Zonneveld
a r c h i t e c t e n

Postbus 6013
3130 DA Vlaardingen
010 - 475 27 22
www.devilderzonneveld.nl
info@devilderzonneveld.nl


Copyright © DeVilder&Zonneveld Architecten B.V.
Zie disclaimer op onze website

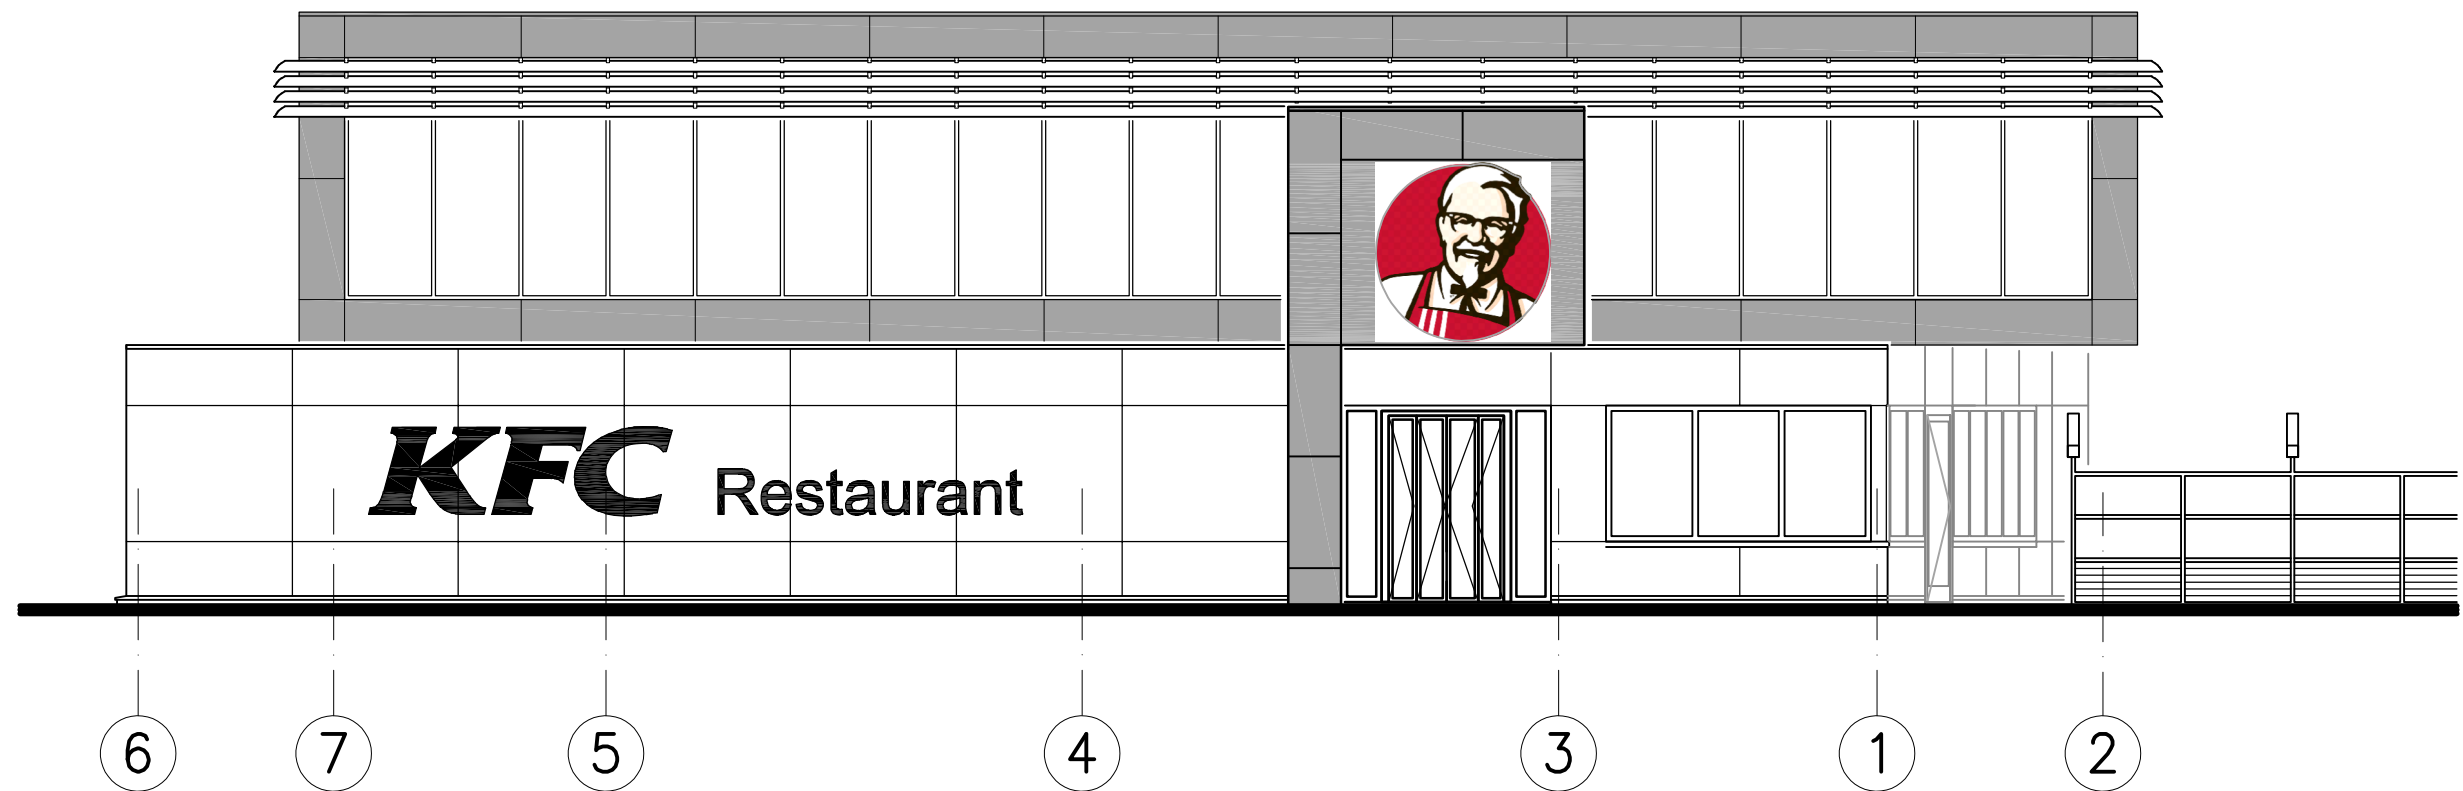


oostgevel

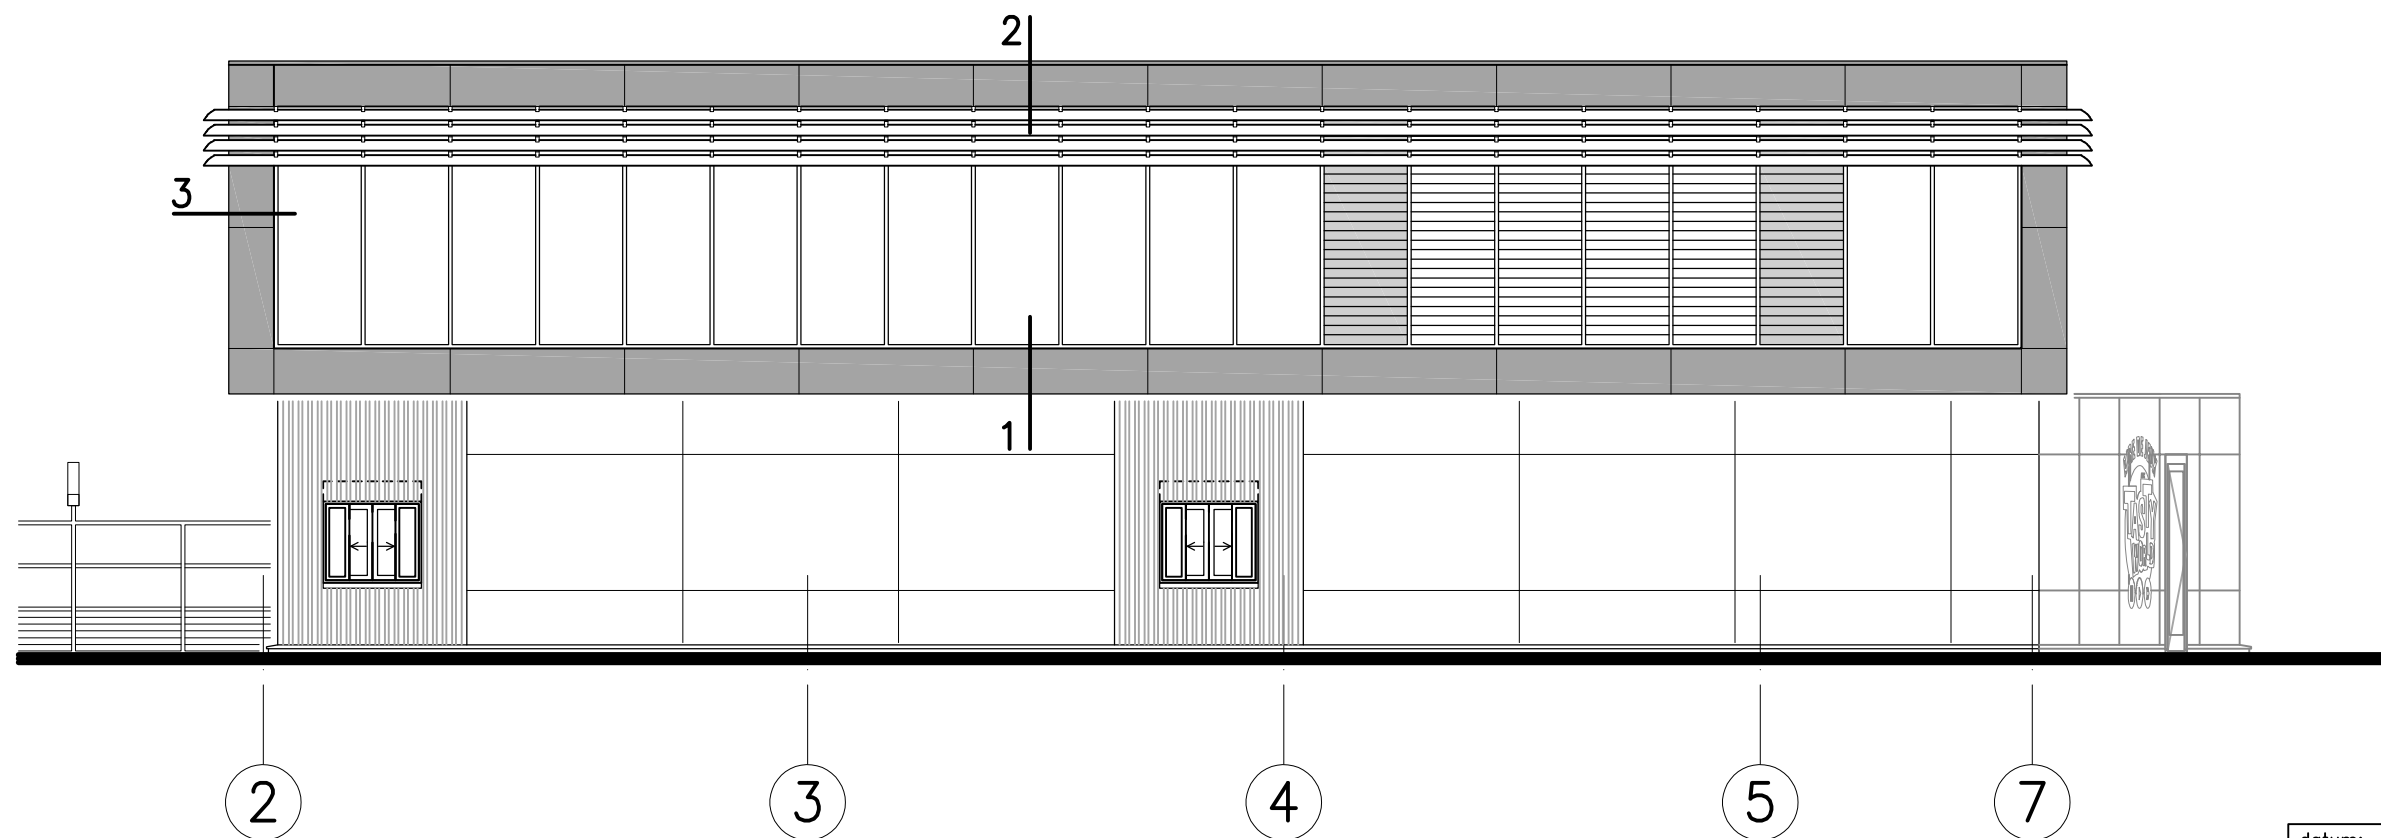

westgevel

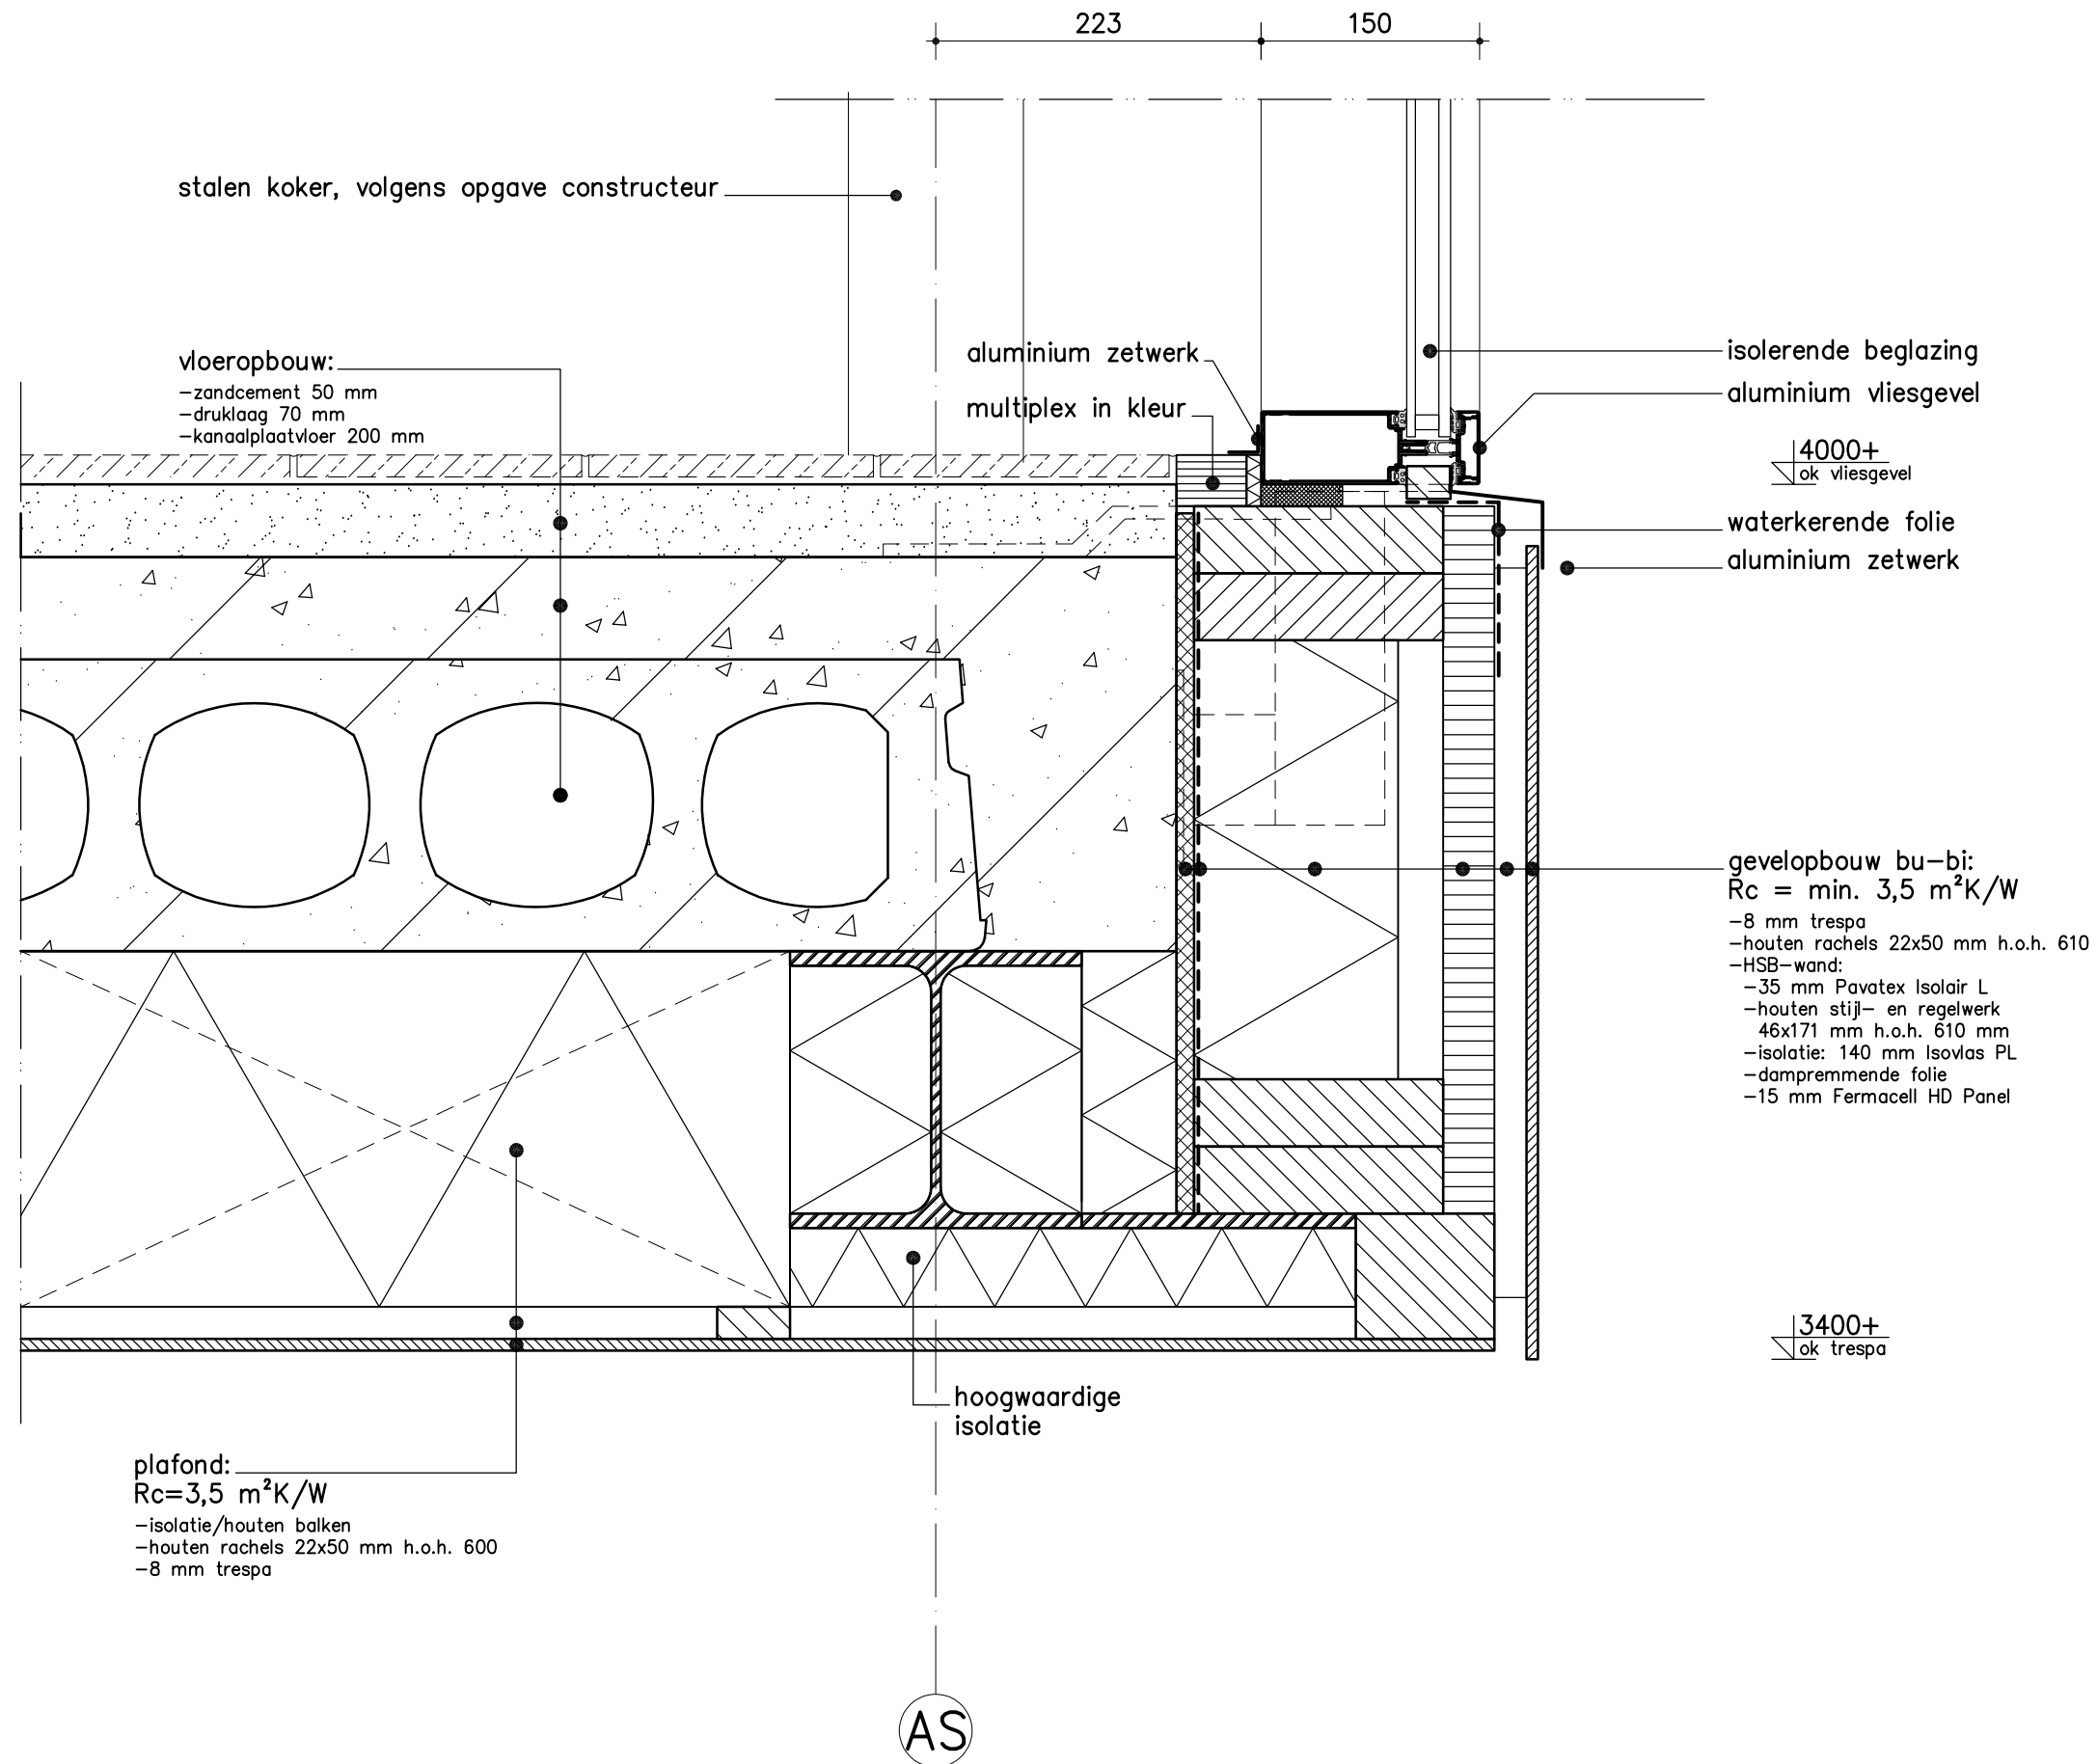


datum:	19-01-2018	
projectnr:	1476	detailnr: 1

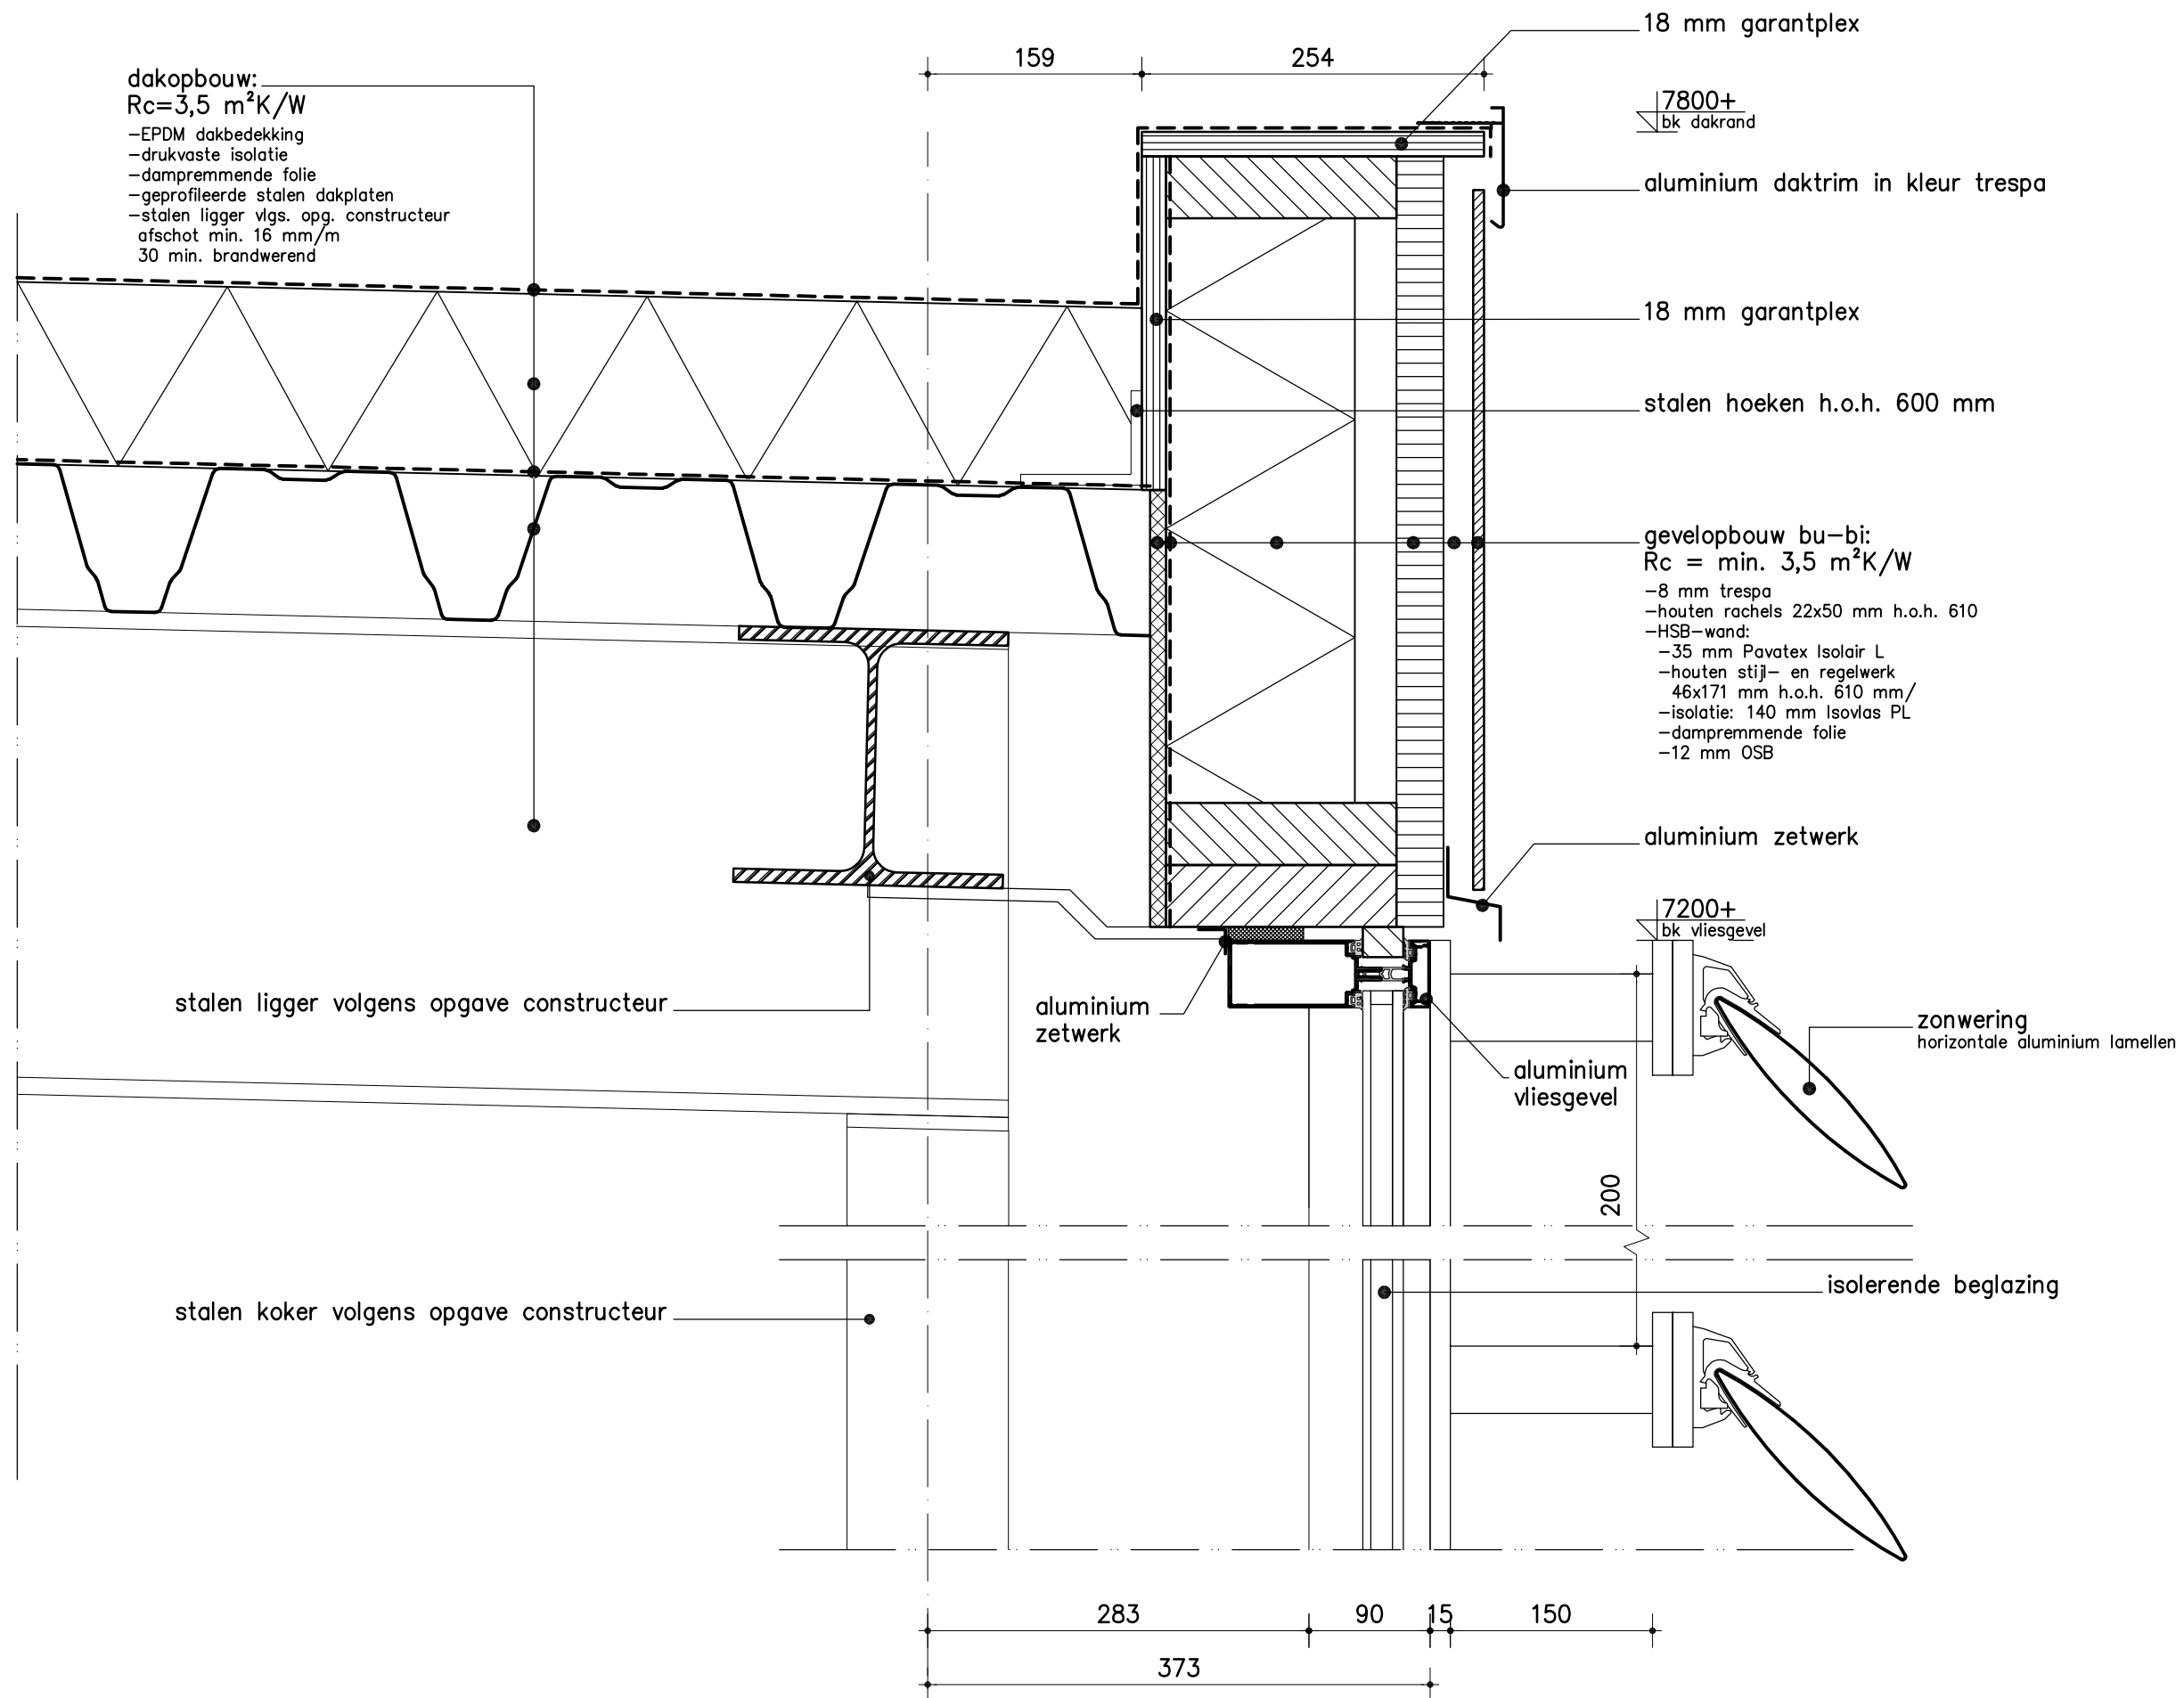

AS

datum:	08-09-2014	
projectnr:	1476	detailnr: 2

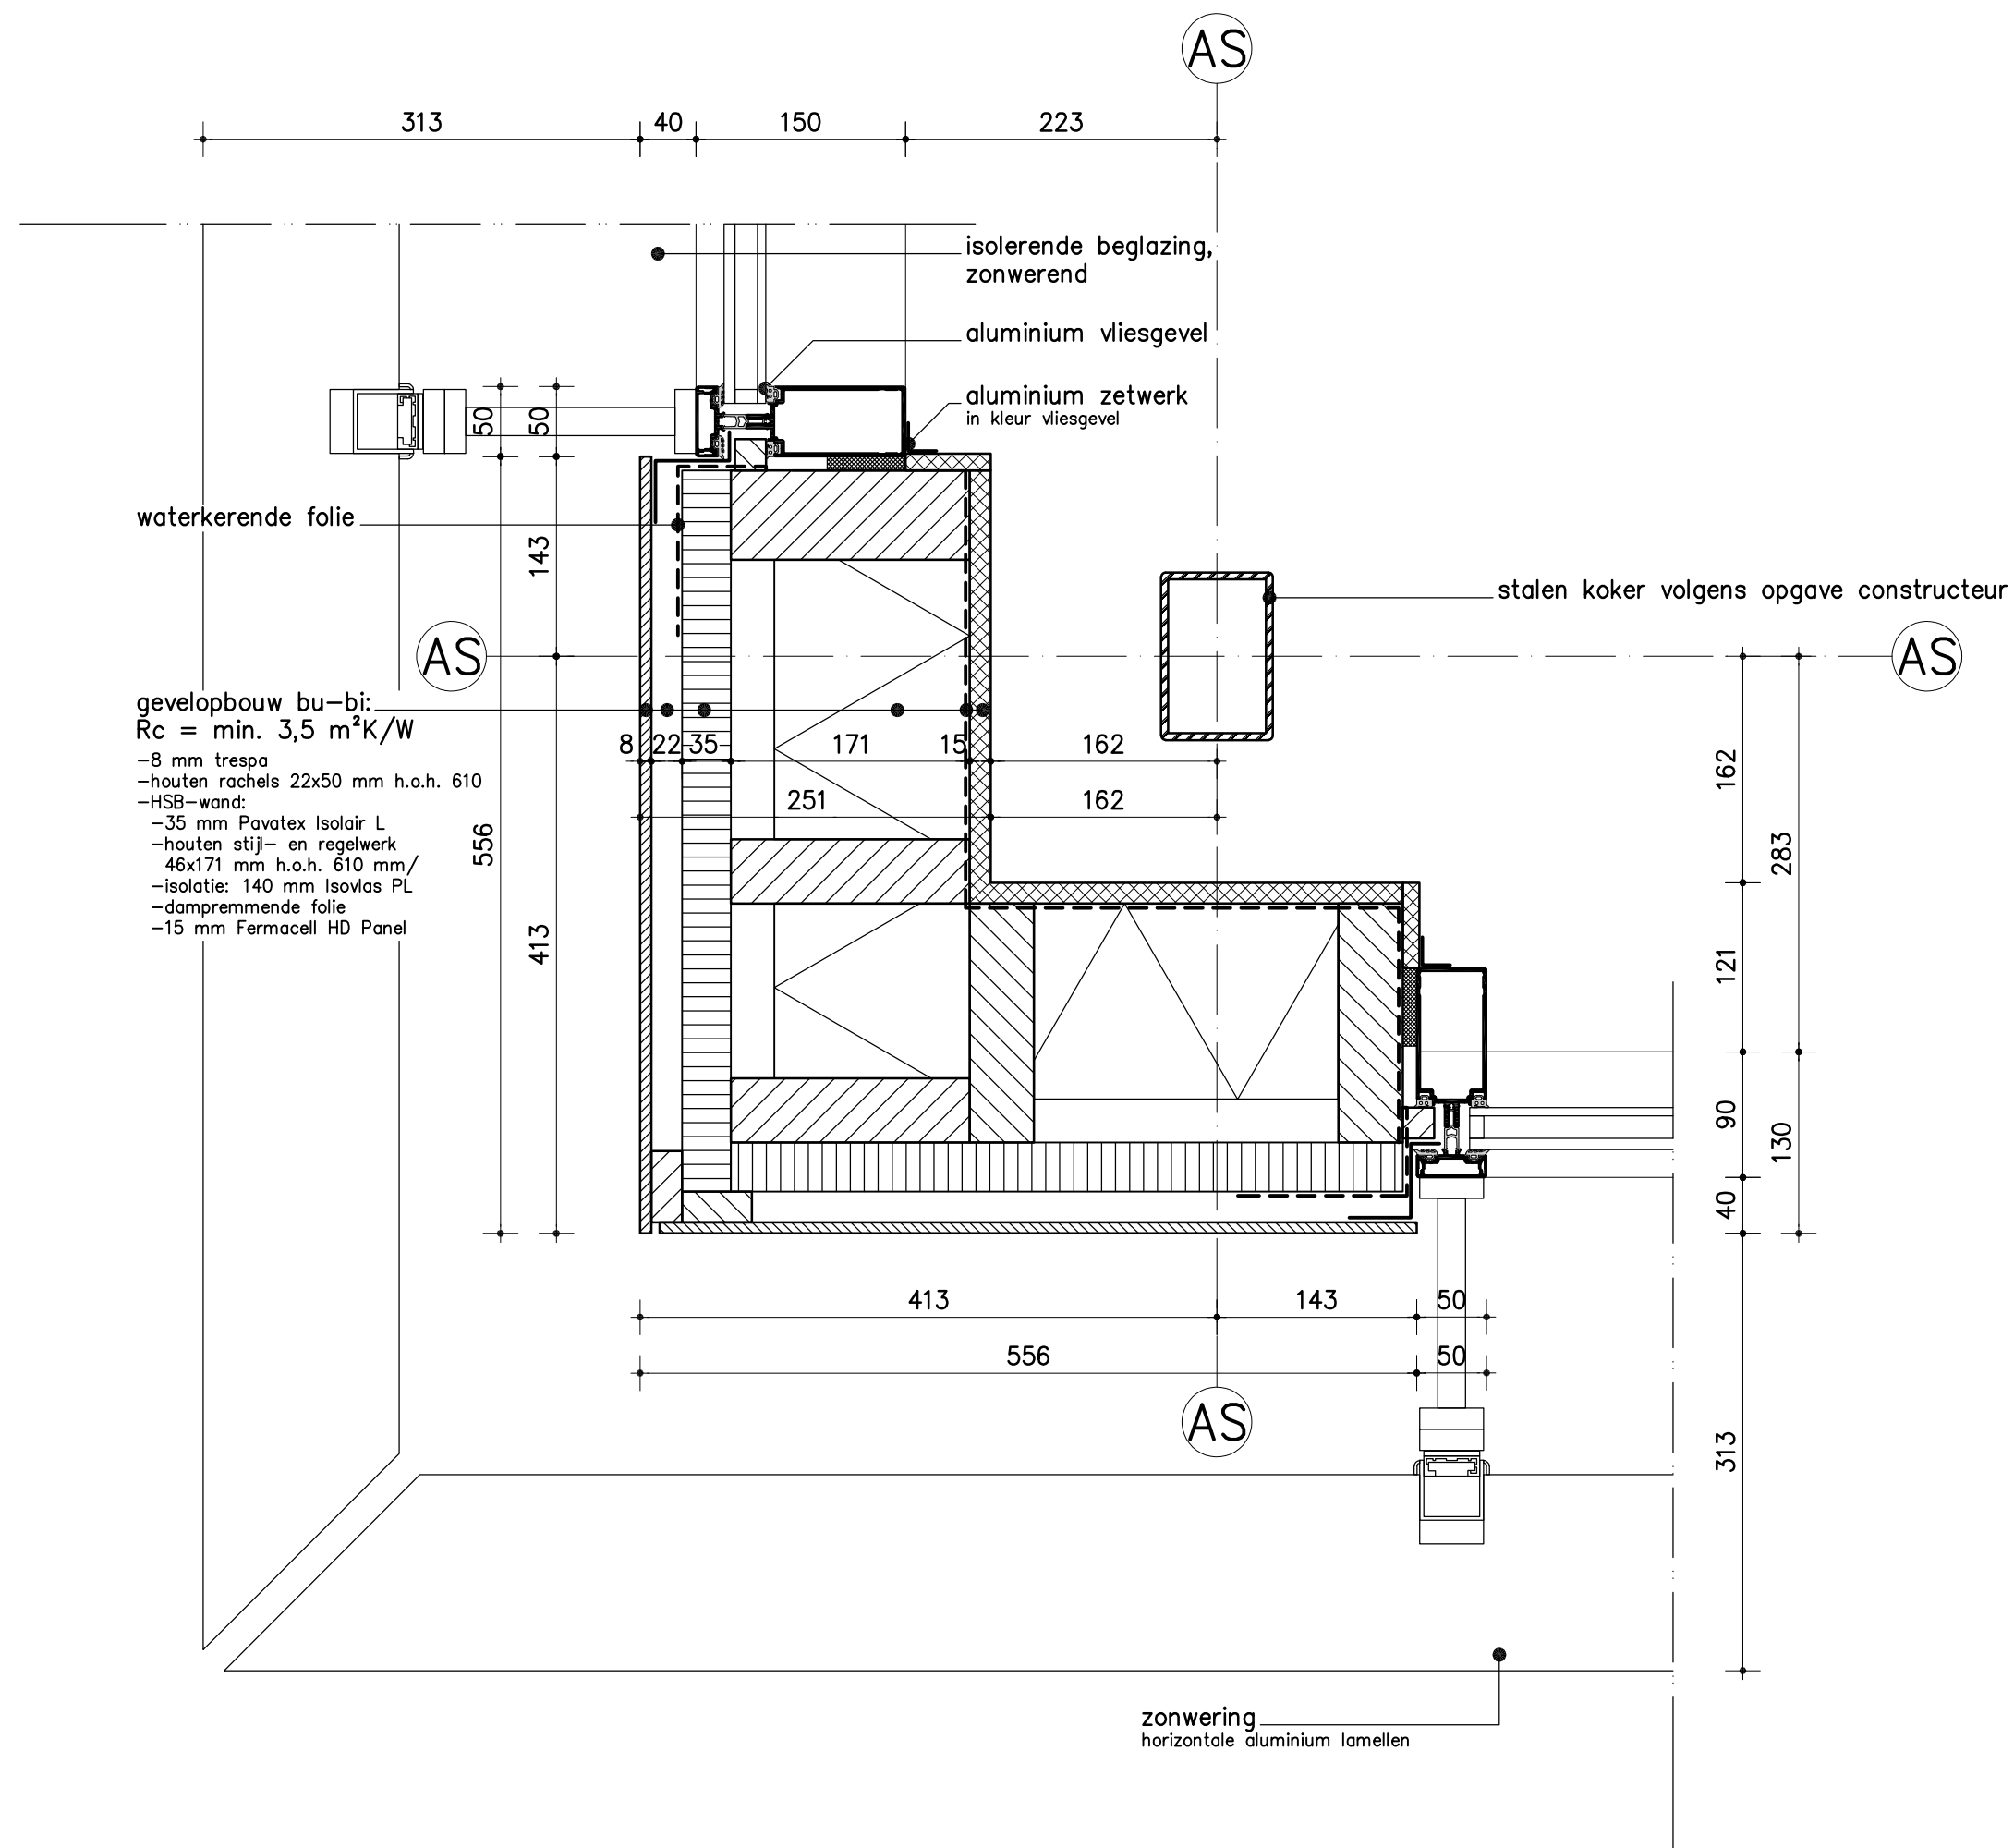

datum:	08-09-2014	
projectnr:	1476	detailnr: 3