


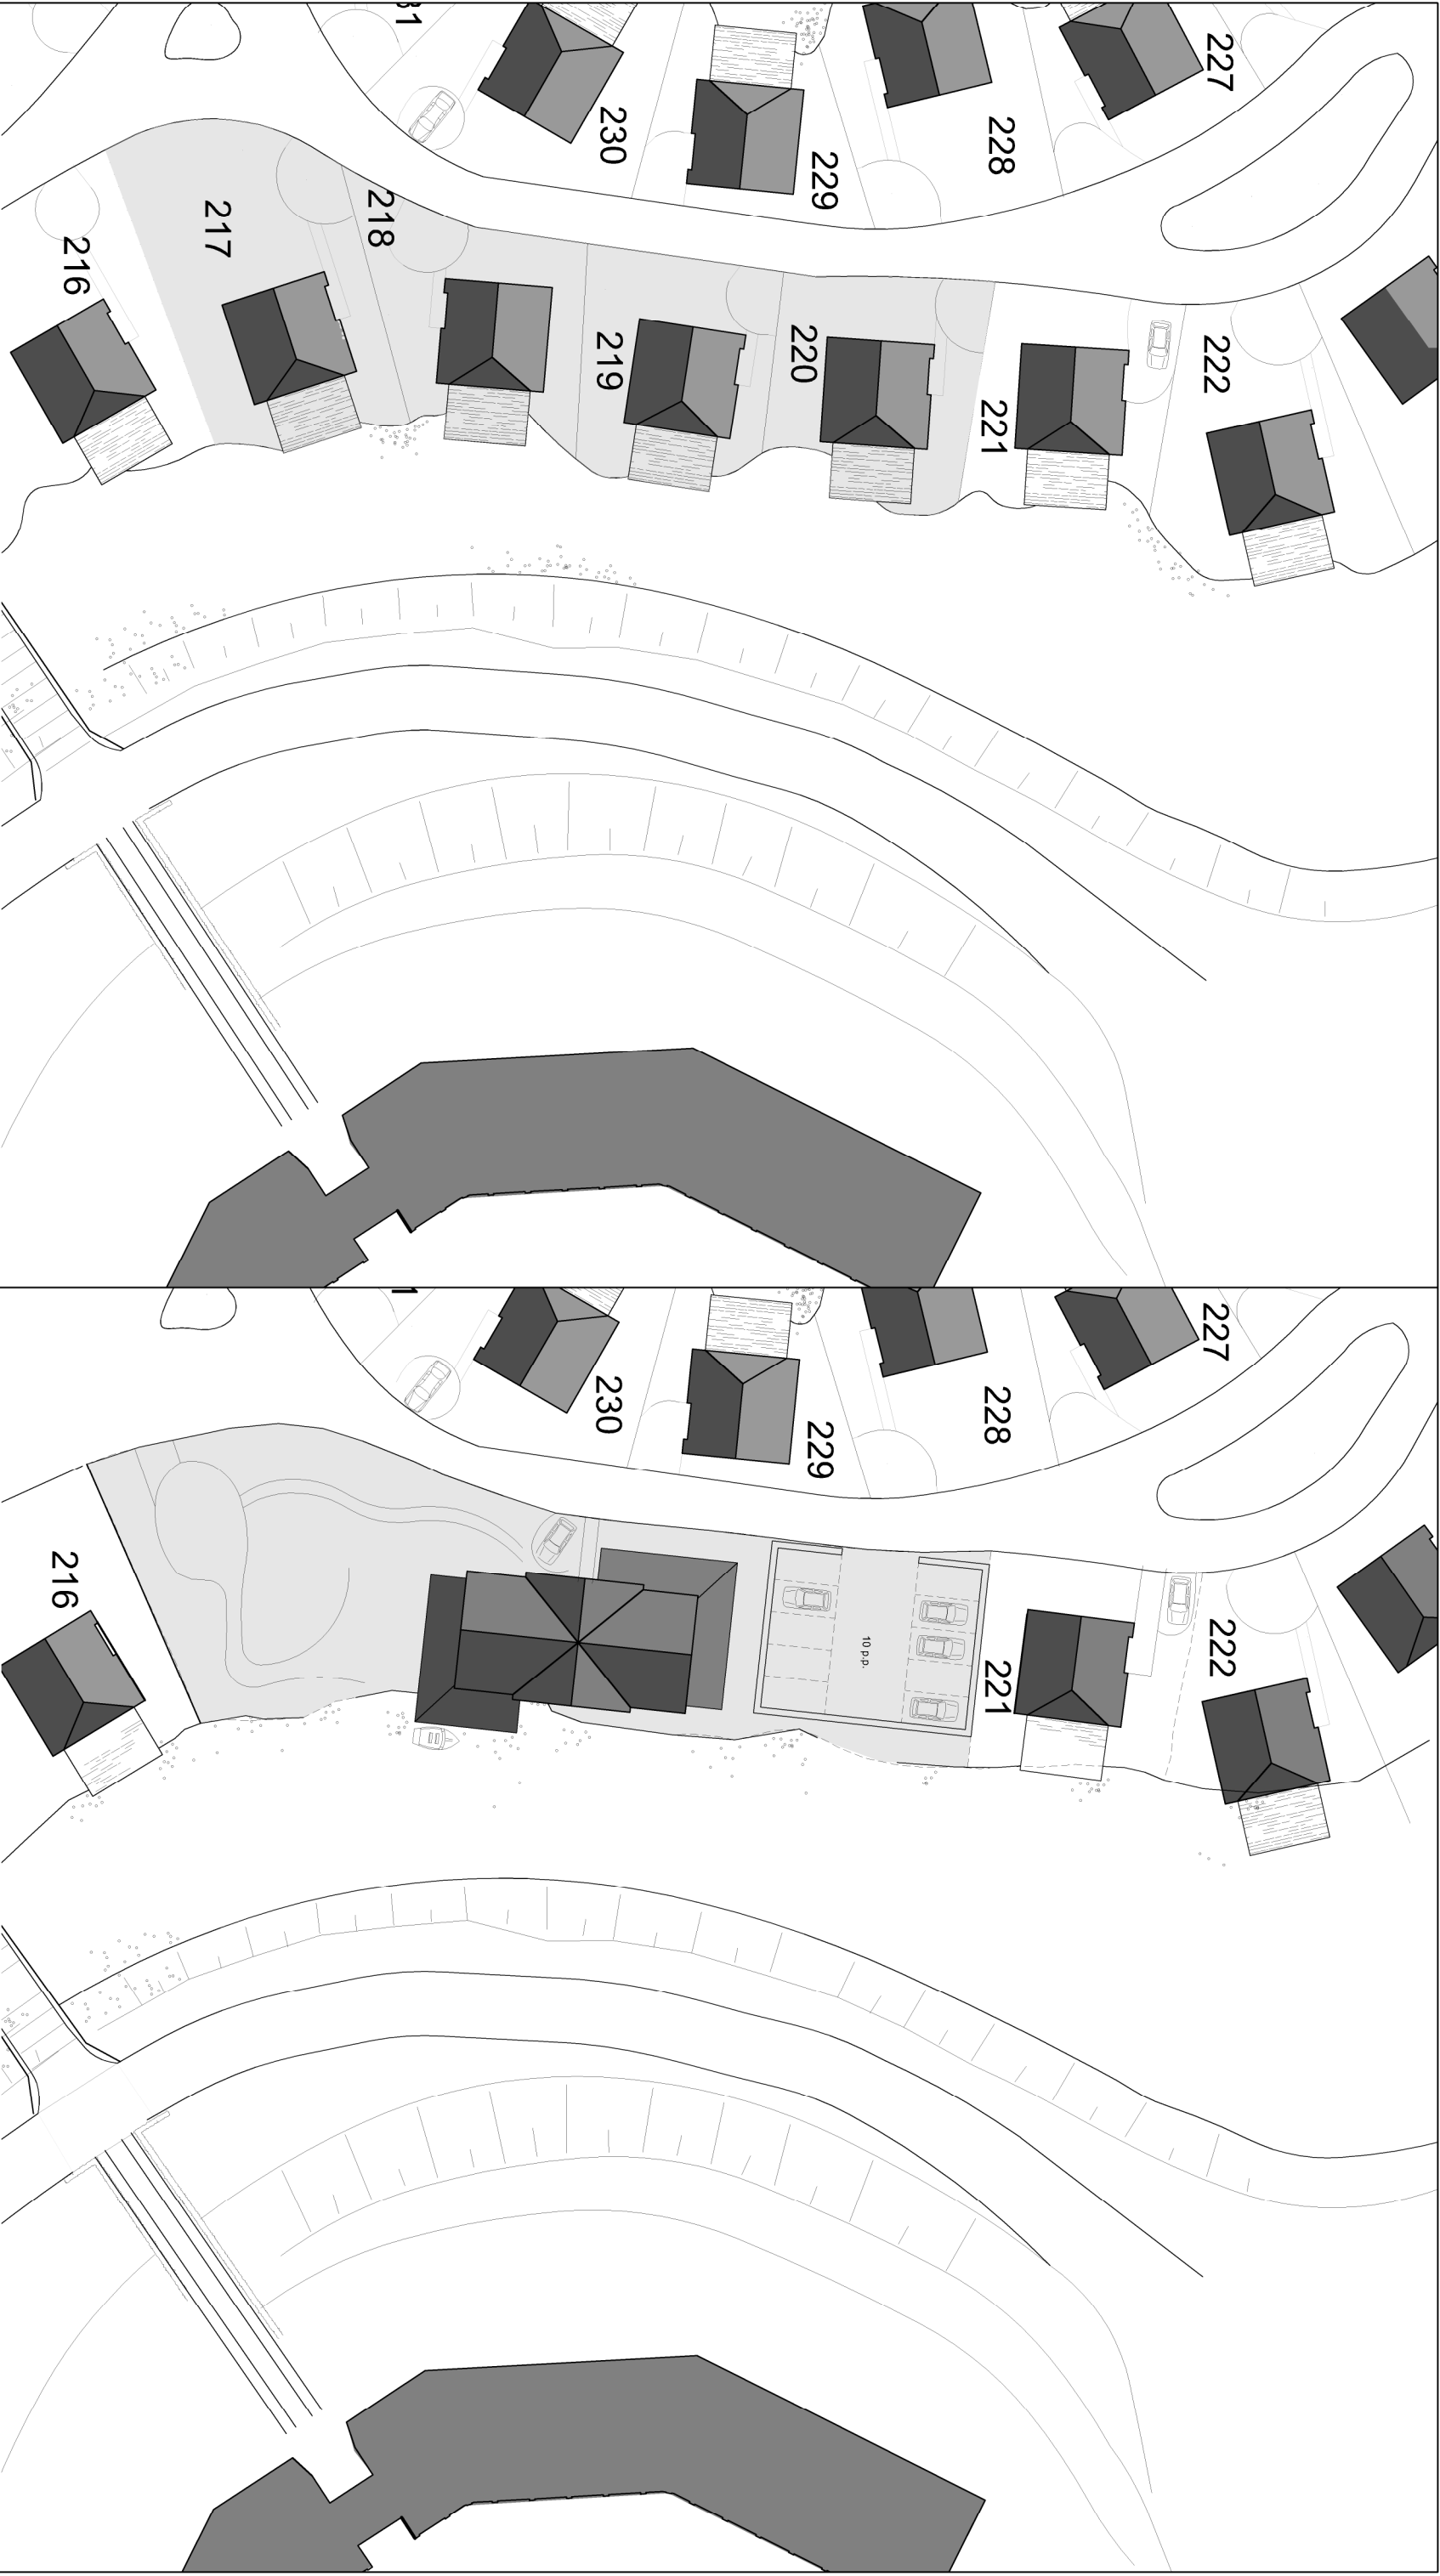

bestaande situatie

nieuwe situatie



GROEPSACCOMODATIE 1612 OL-02

Domain de Schatberg Sevenum

in opdracht van: **Omgevingsvergunning**
Entergraven - Van Gelder B.V. **Situatie bestaand en**
J.P.Broekhovenstraat 36 **nieuw**
8081 HC Elburg **schaal 1:500**
datum 17.11.2017