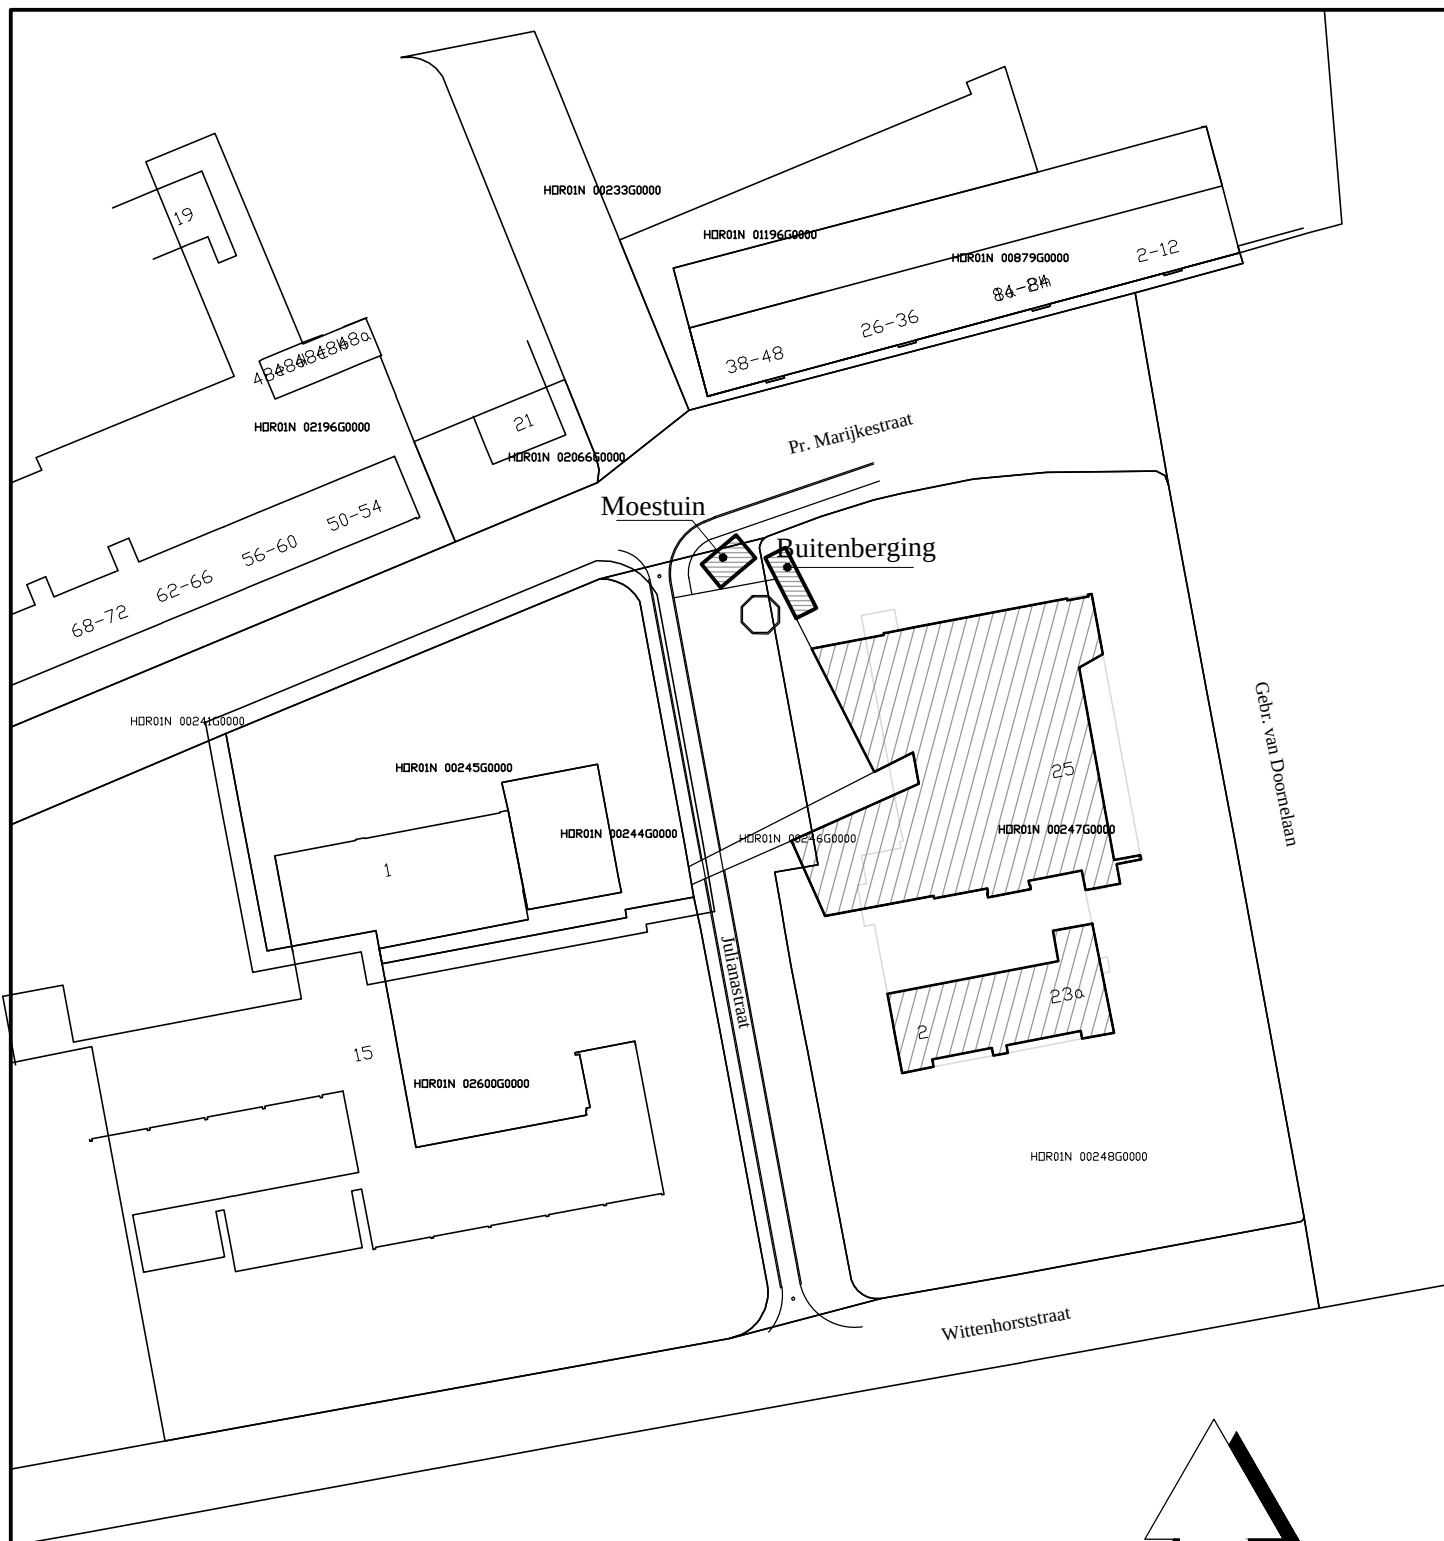


SITUATIE GEMEENTE HORST a/d MAAS
 SECTIE N no 241 + 246 + 248 allen ged.
 SCHAAL 1 : 1000

SITUATIE T.B.V: PLAATSEN VAN EEN BUITENBERGING EN MOESTUIN
 a/d HOEK PR. MARIJKESTRAAT / JULIANA STRAAT
 VOOR: BS "DE TWISTER"

GEBR. VAN DOORNELAAN 25 5961 BA HORST

OPDRACHTGEVER : SCHOLENGROEP DYNAMIEK
 EXPEDITIESTRAAT 3A 5961 PX HORST

WERK NO. 2242-18
 D.D. 26 - 01 - 2018
 BLAD NO. B - 01



ARCHITEKTENBURO OLIESLAGERS B.V.

TEL. 0485-341645

VAN BAERLESTRAAT 1 5854 BC NIEUW-BERGEN FAX. 0485-341946