


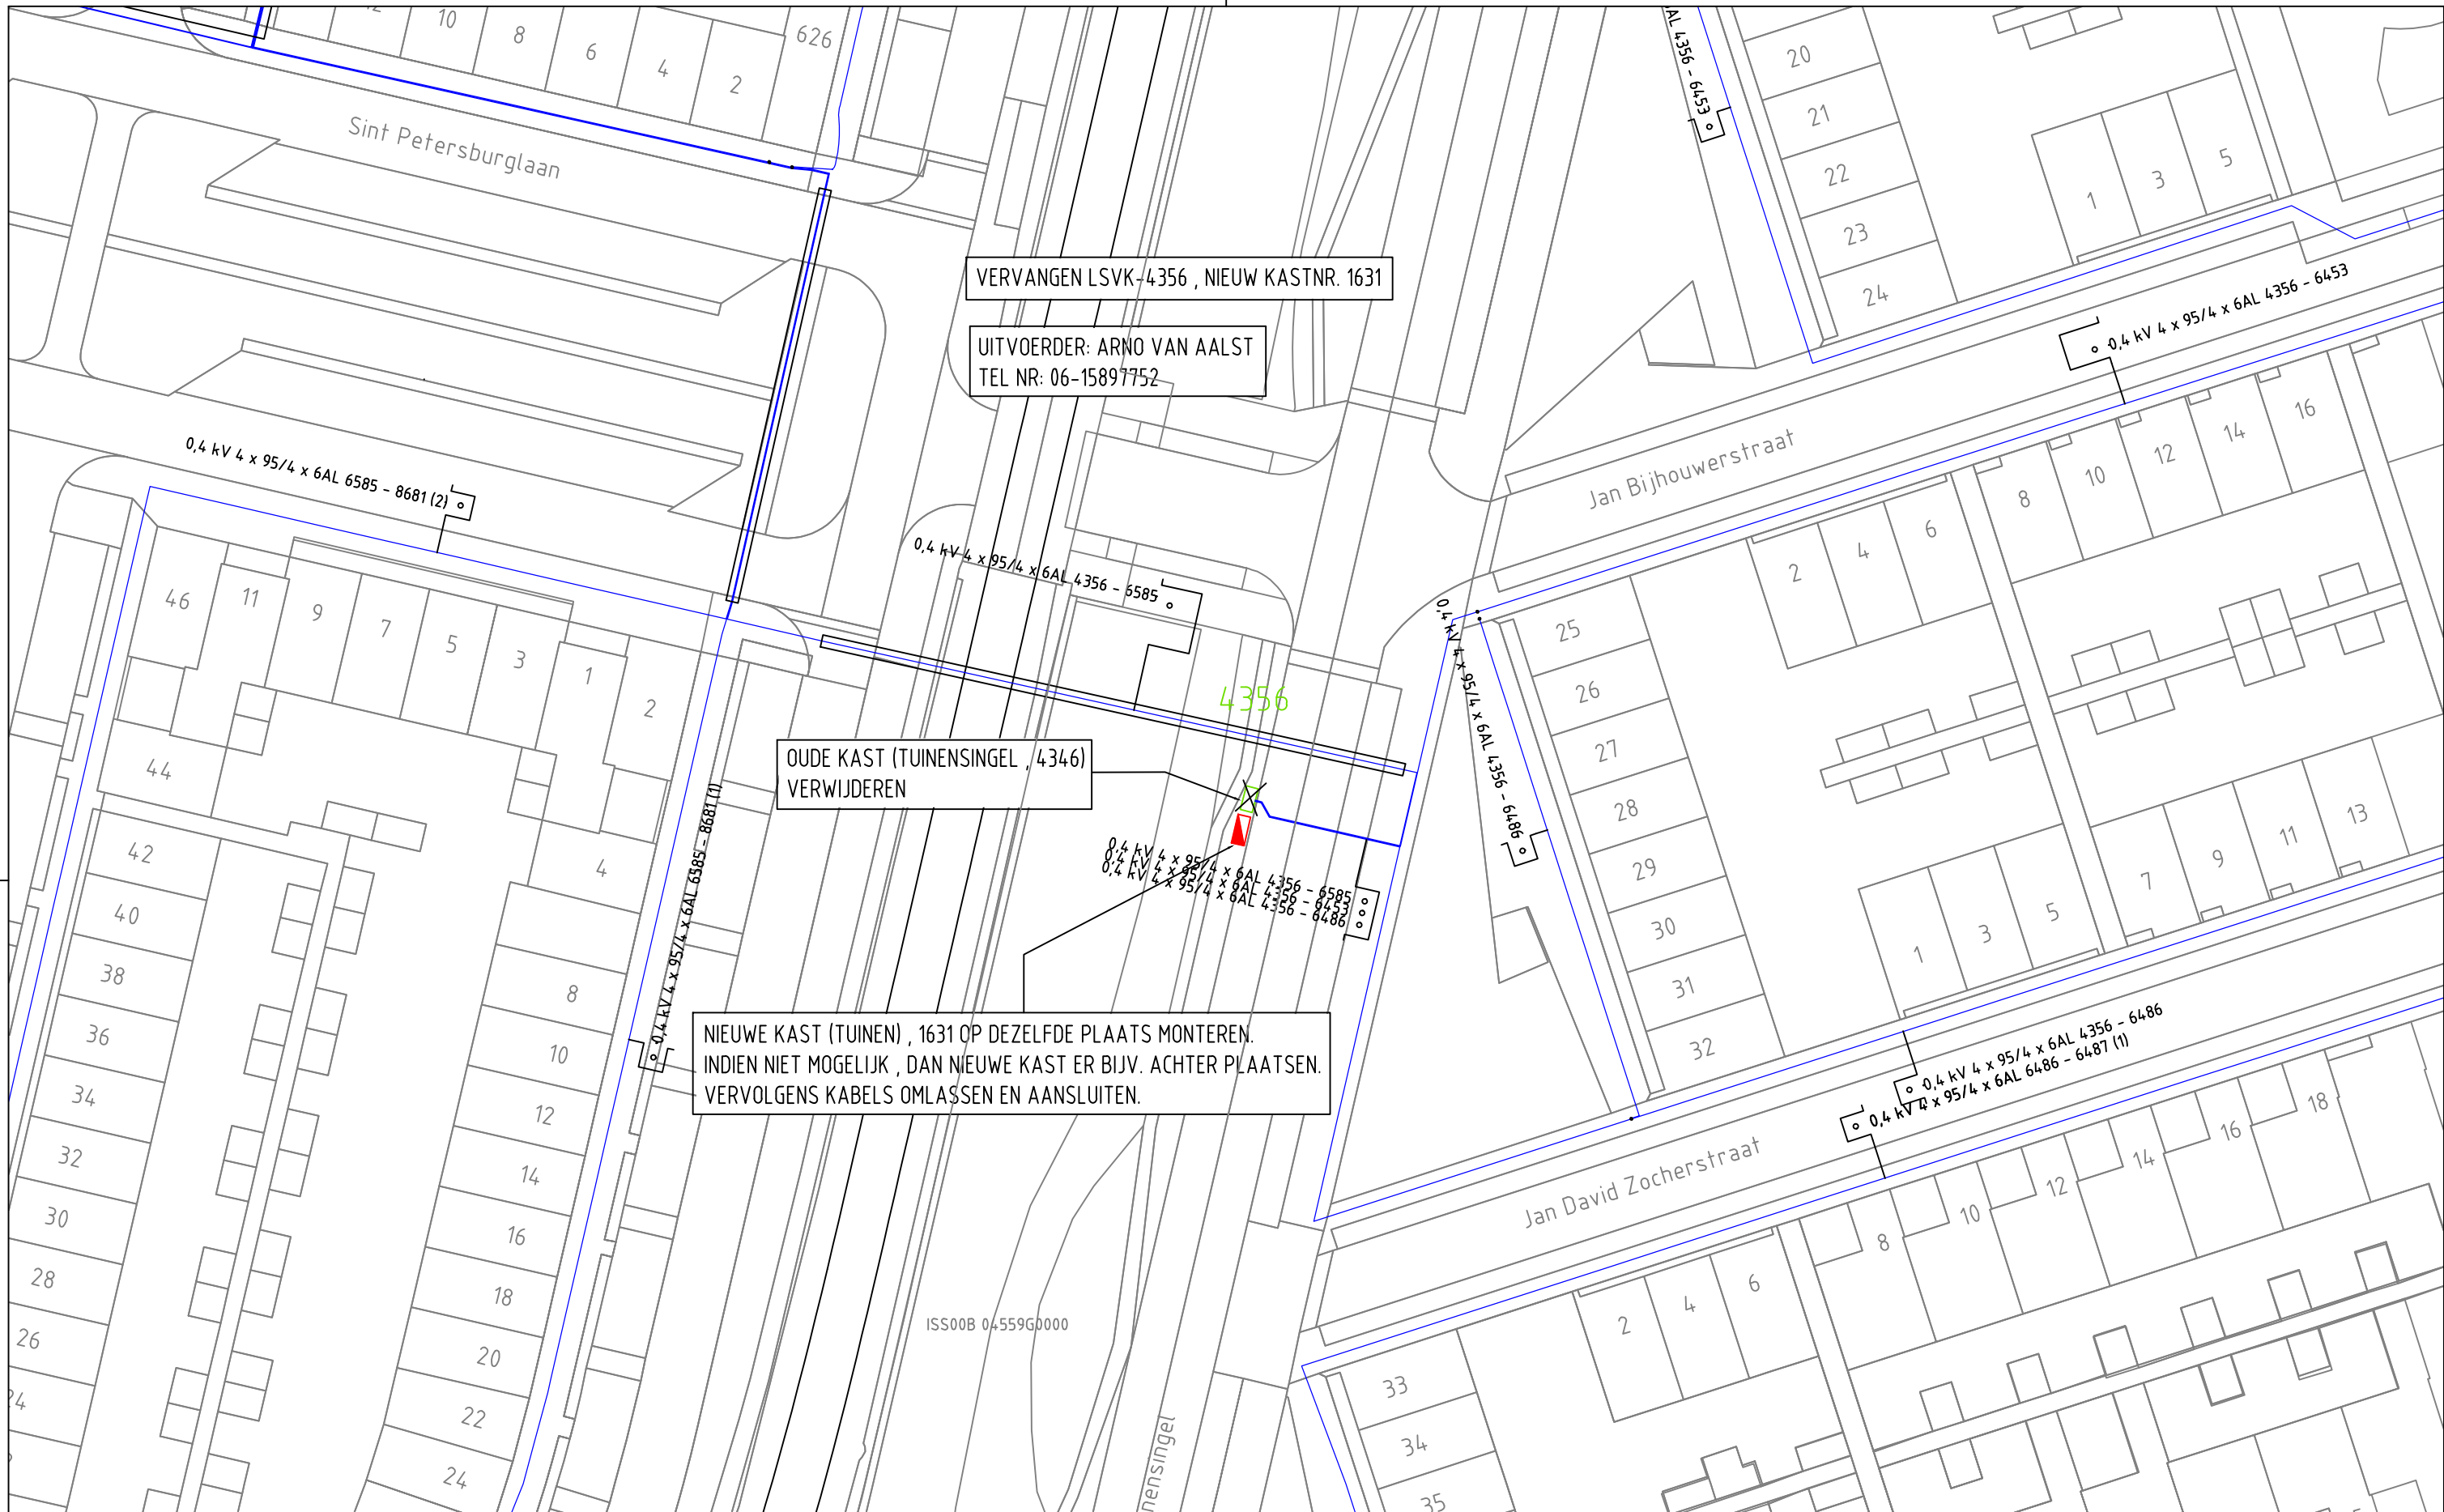

ELEKTRA NIEUW	LS-kast	Station	Leveringspunt	Laadpaal	OV mast				
	Mast bovengronds	Mof	Bescherming	Abc Tekst	Zinkerbord				
ELEKTRA BESTAAND	Kabel nieuw	Kabel te rijden	Kabel te rooien	Buiten Bedrijf	Kadaster				
	LS-kast	Station	Leveringspunt	OV mast	Mast bovengronds				
0,4 kV/OV					0,4 kV	OV	3 kV	6 kV	10/13 kV
23 kV					25 kV	50 kV	66 kV	150 kV	
Buiten Bedrijf					Telecom	Aardkabel	Gelijkspanning		

Opmerkingen/Tracélengte;

STEDIN

ONTWERP LS
TUINENSINGEL THV 29
IJSELSTEIN

Formaat: A3
Schaal: 1:500
Volgend bladnr: n.v.t.

Wijz:	Get: MVT
Datum: 25-06-18	Gec:
Project: 15040178	
Documentsoort: Detailontwerp/Vergunning E	
Documentnr:	
Status:	