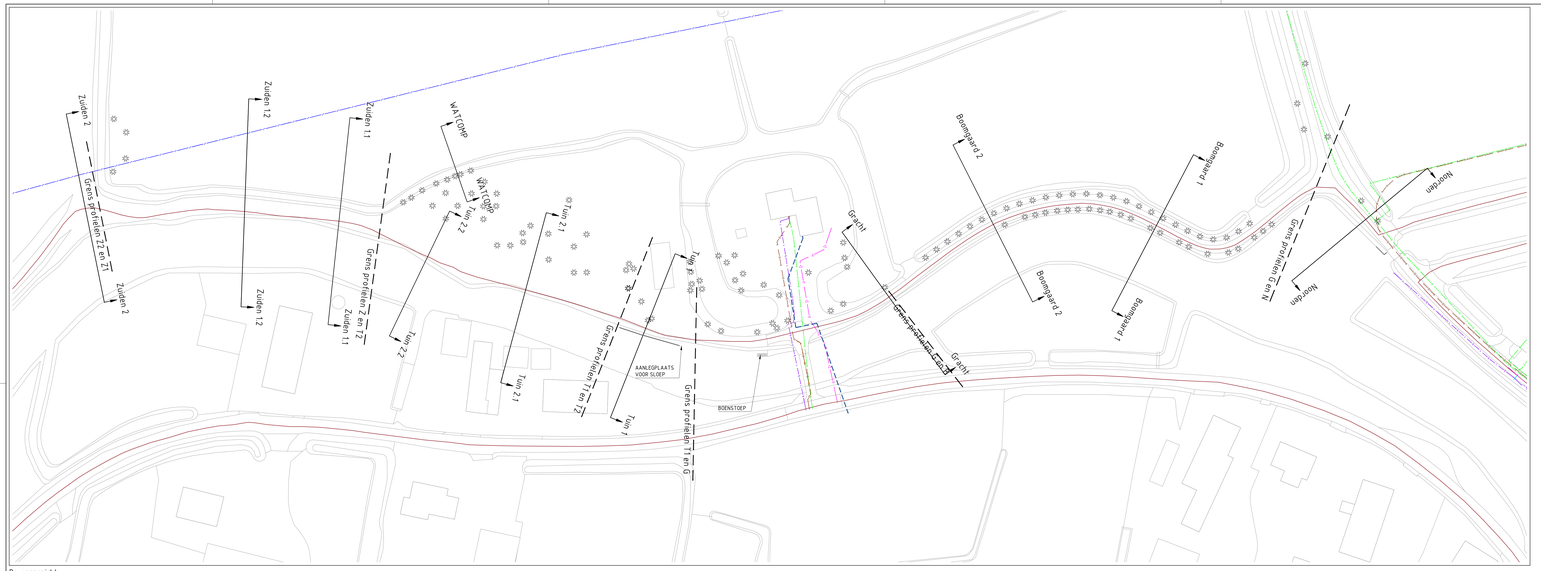

Bovenaanzicht
Schaal: 1:500

Dwarsprofiel ZUIDEN 2
0,000 N.A.P.

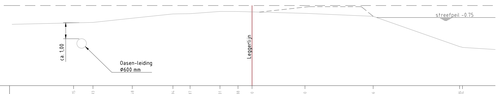

Schaal 1:100

| | | |