
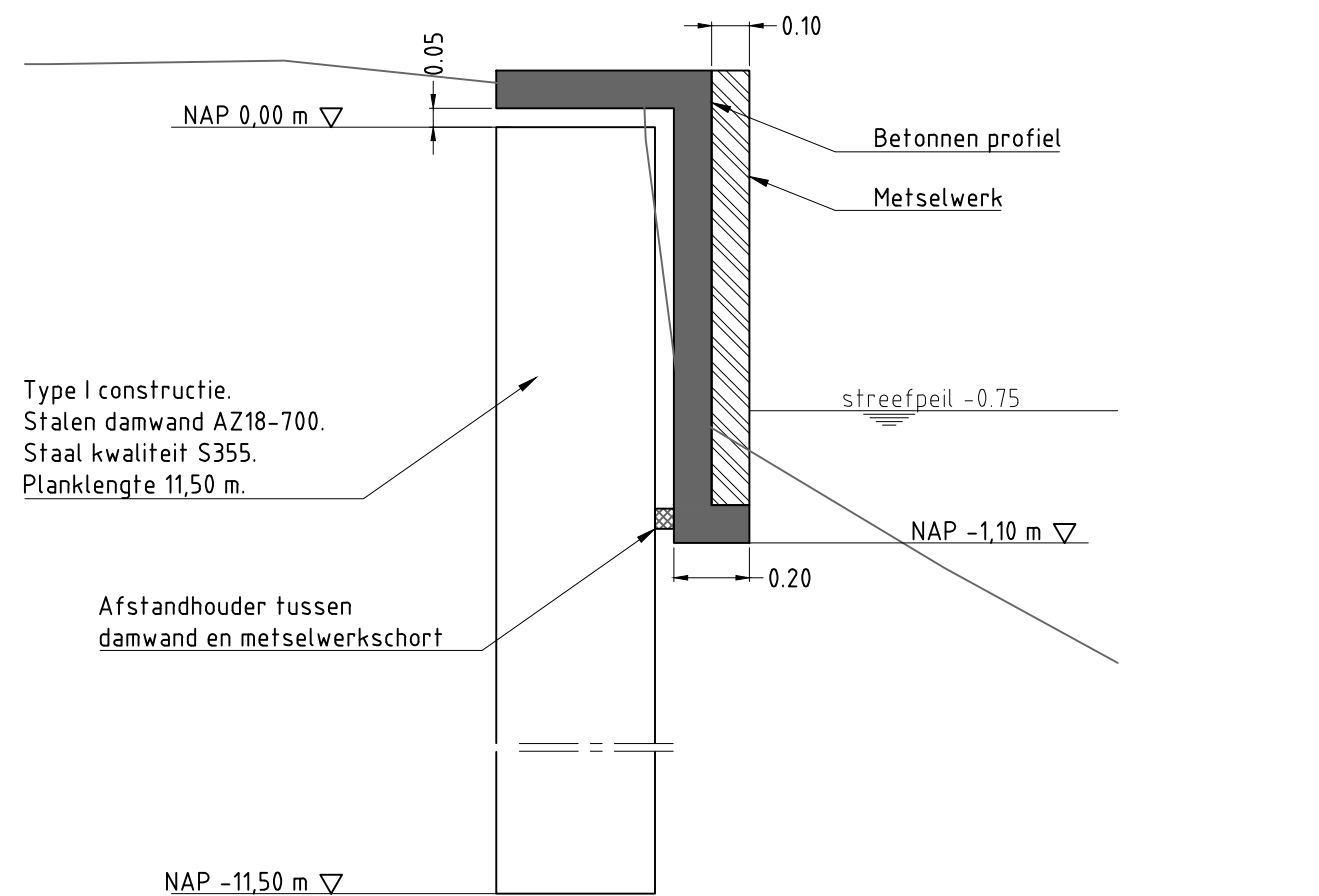
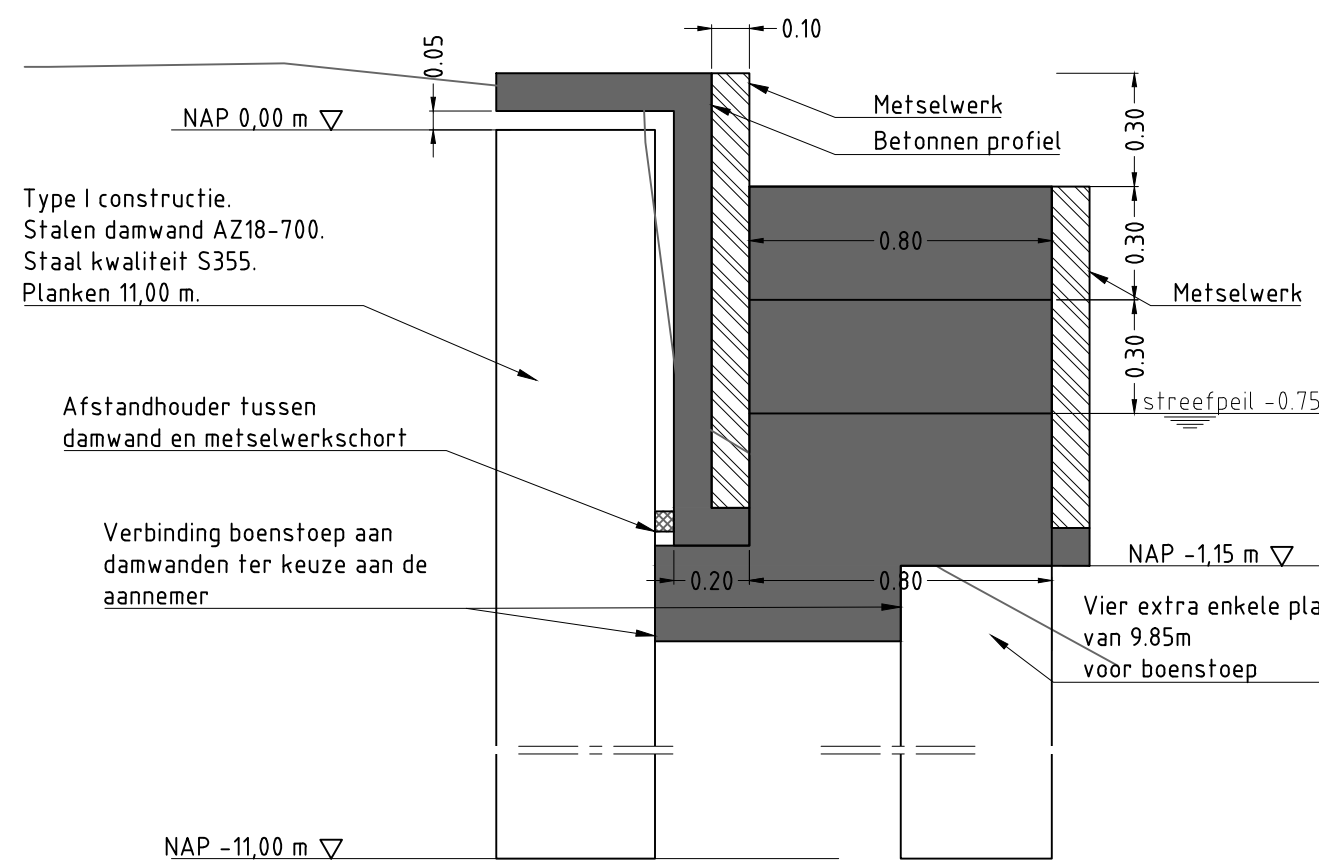
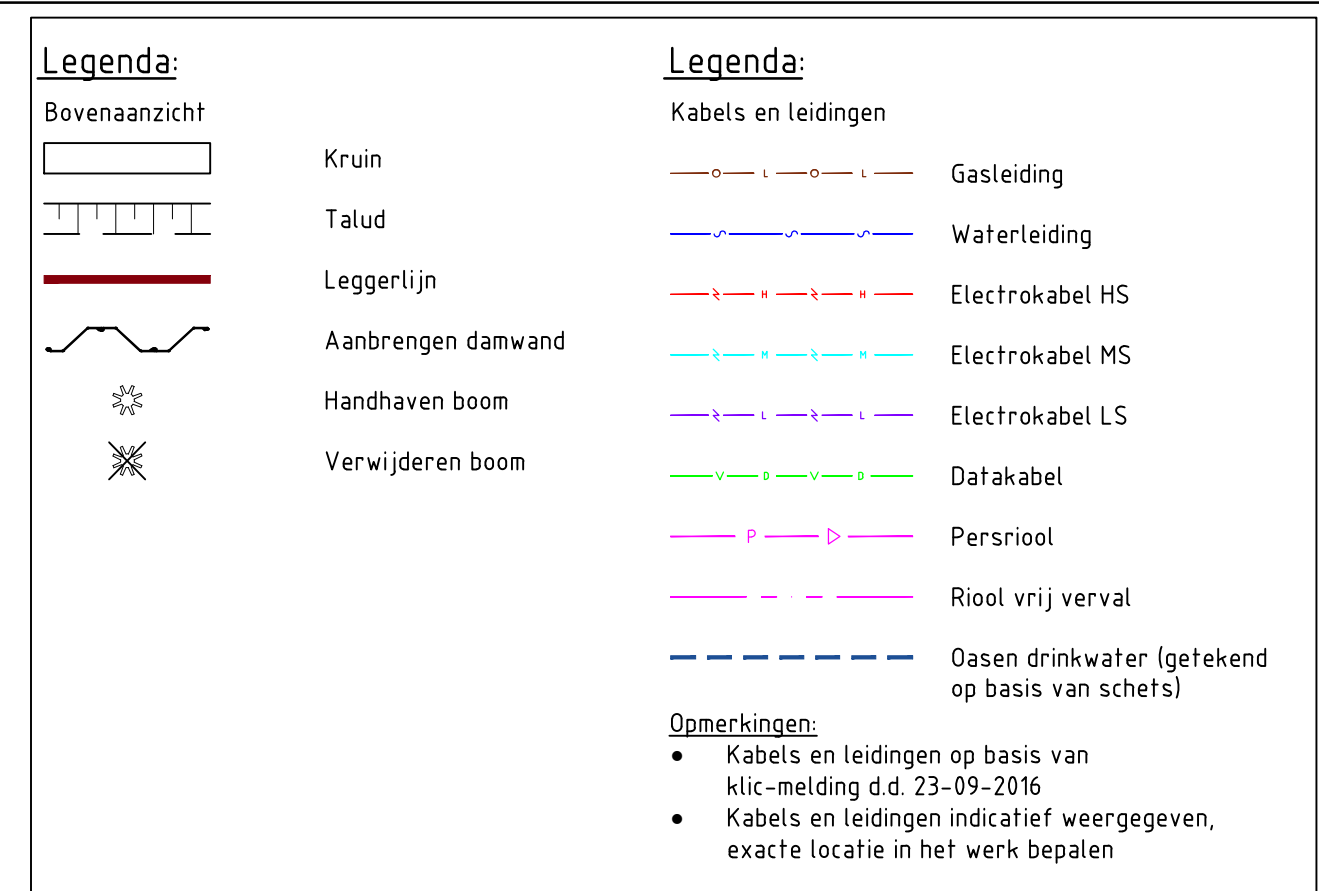
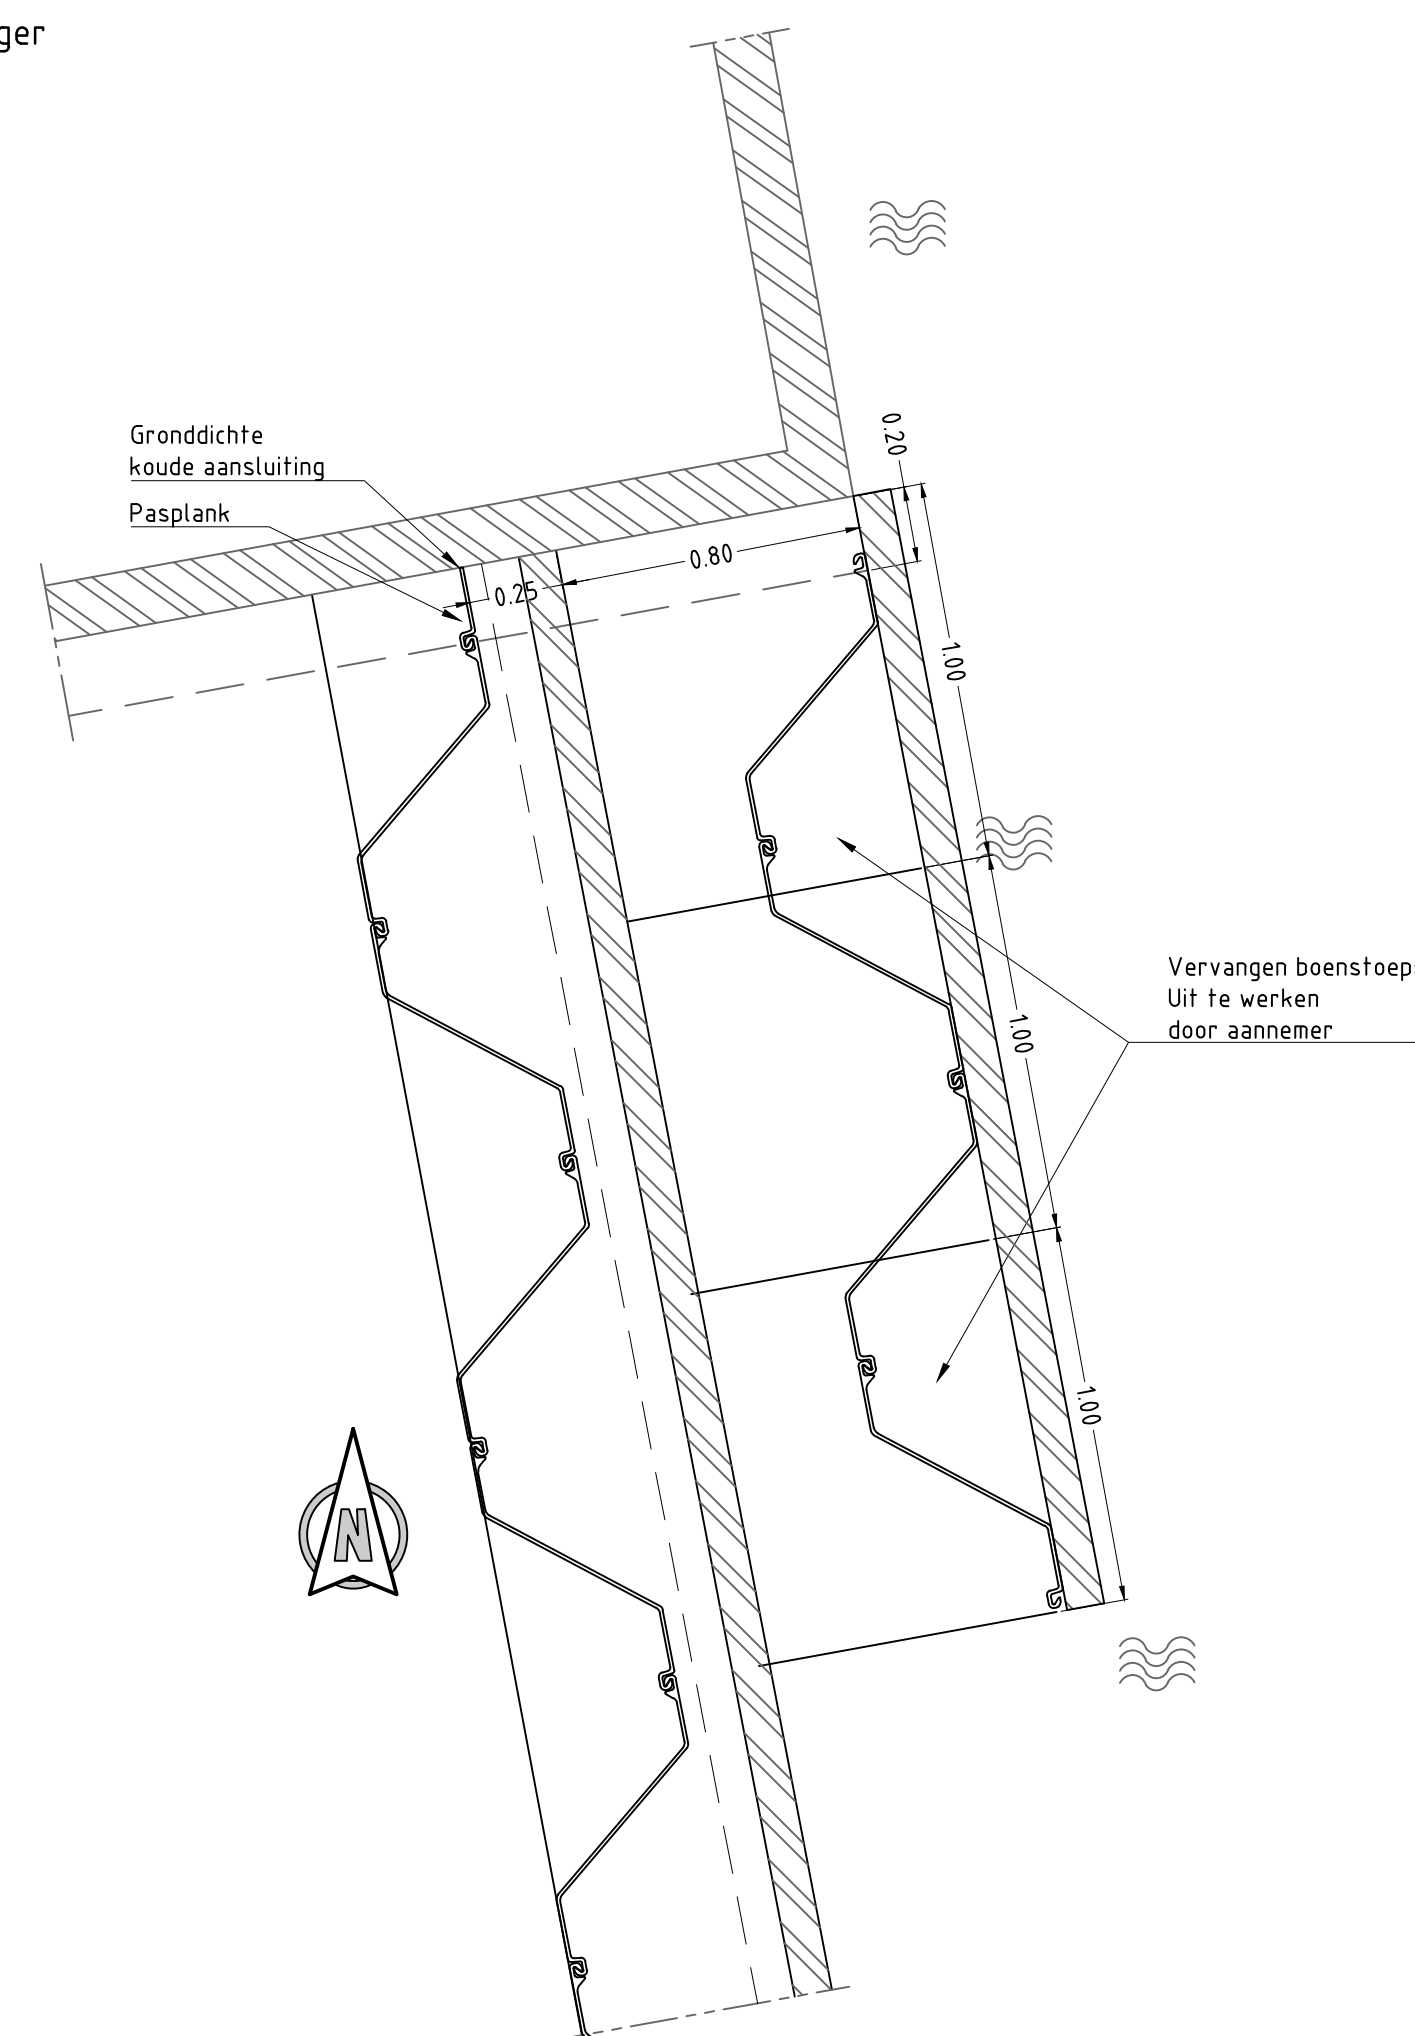
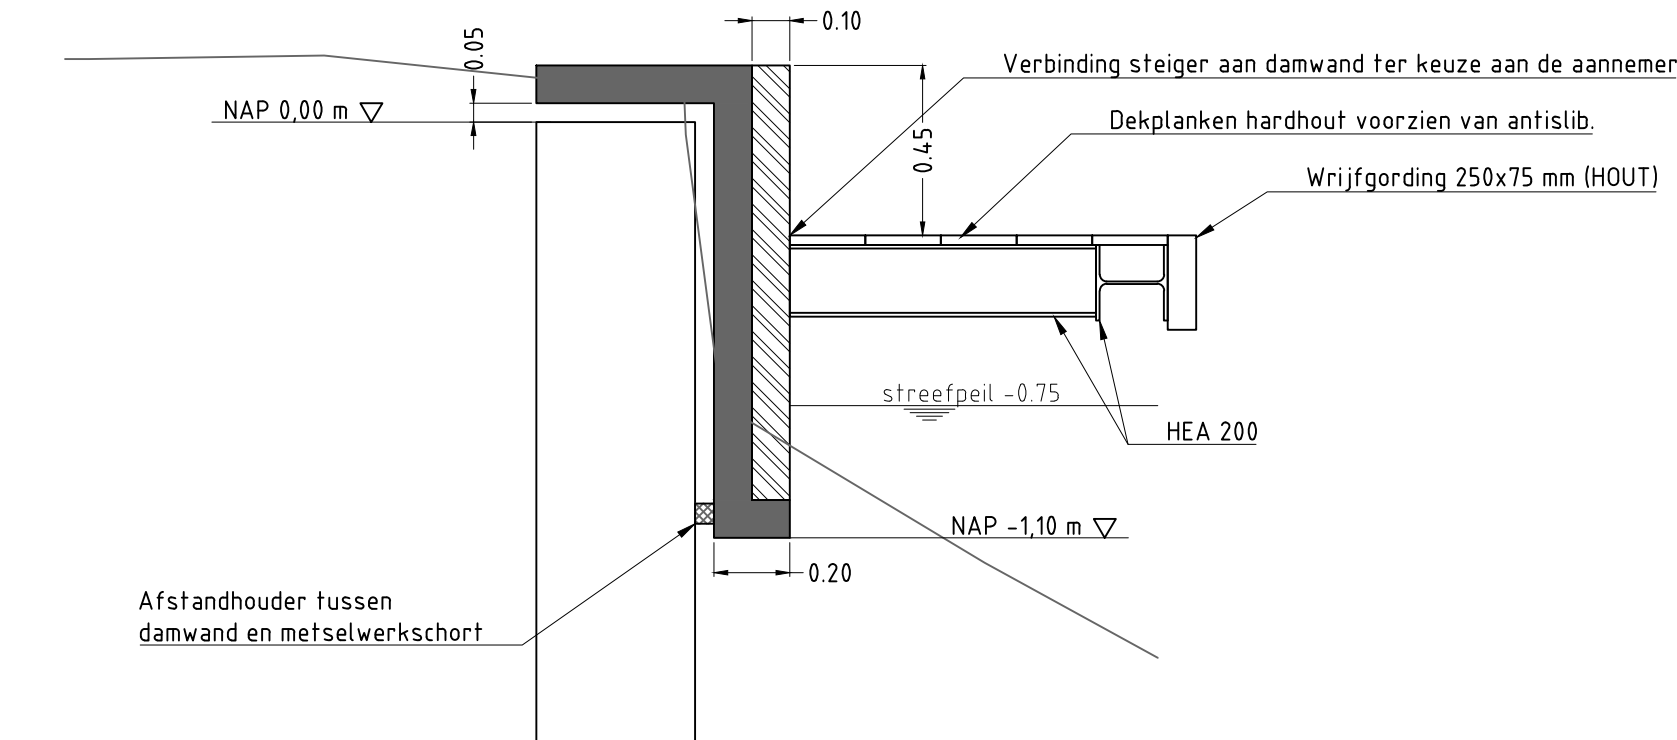
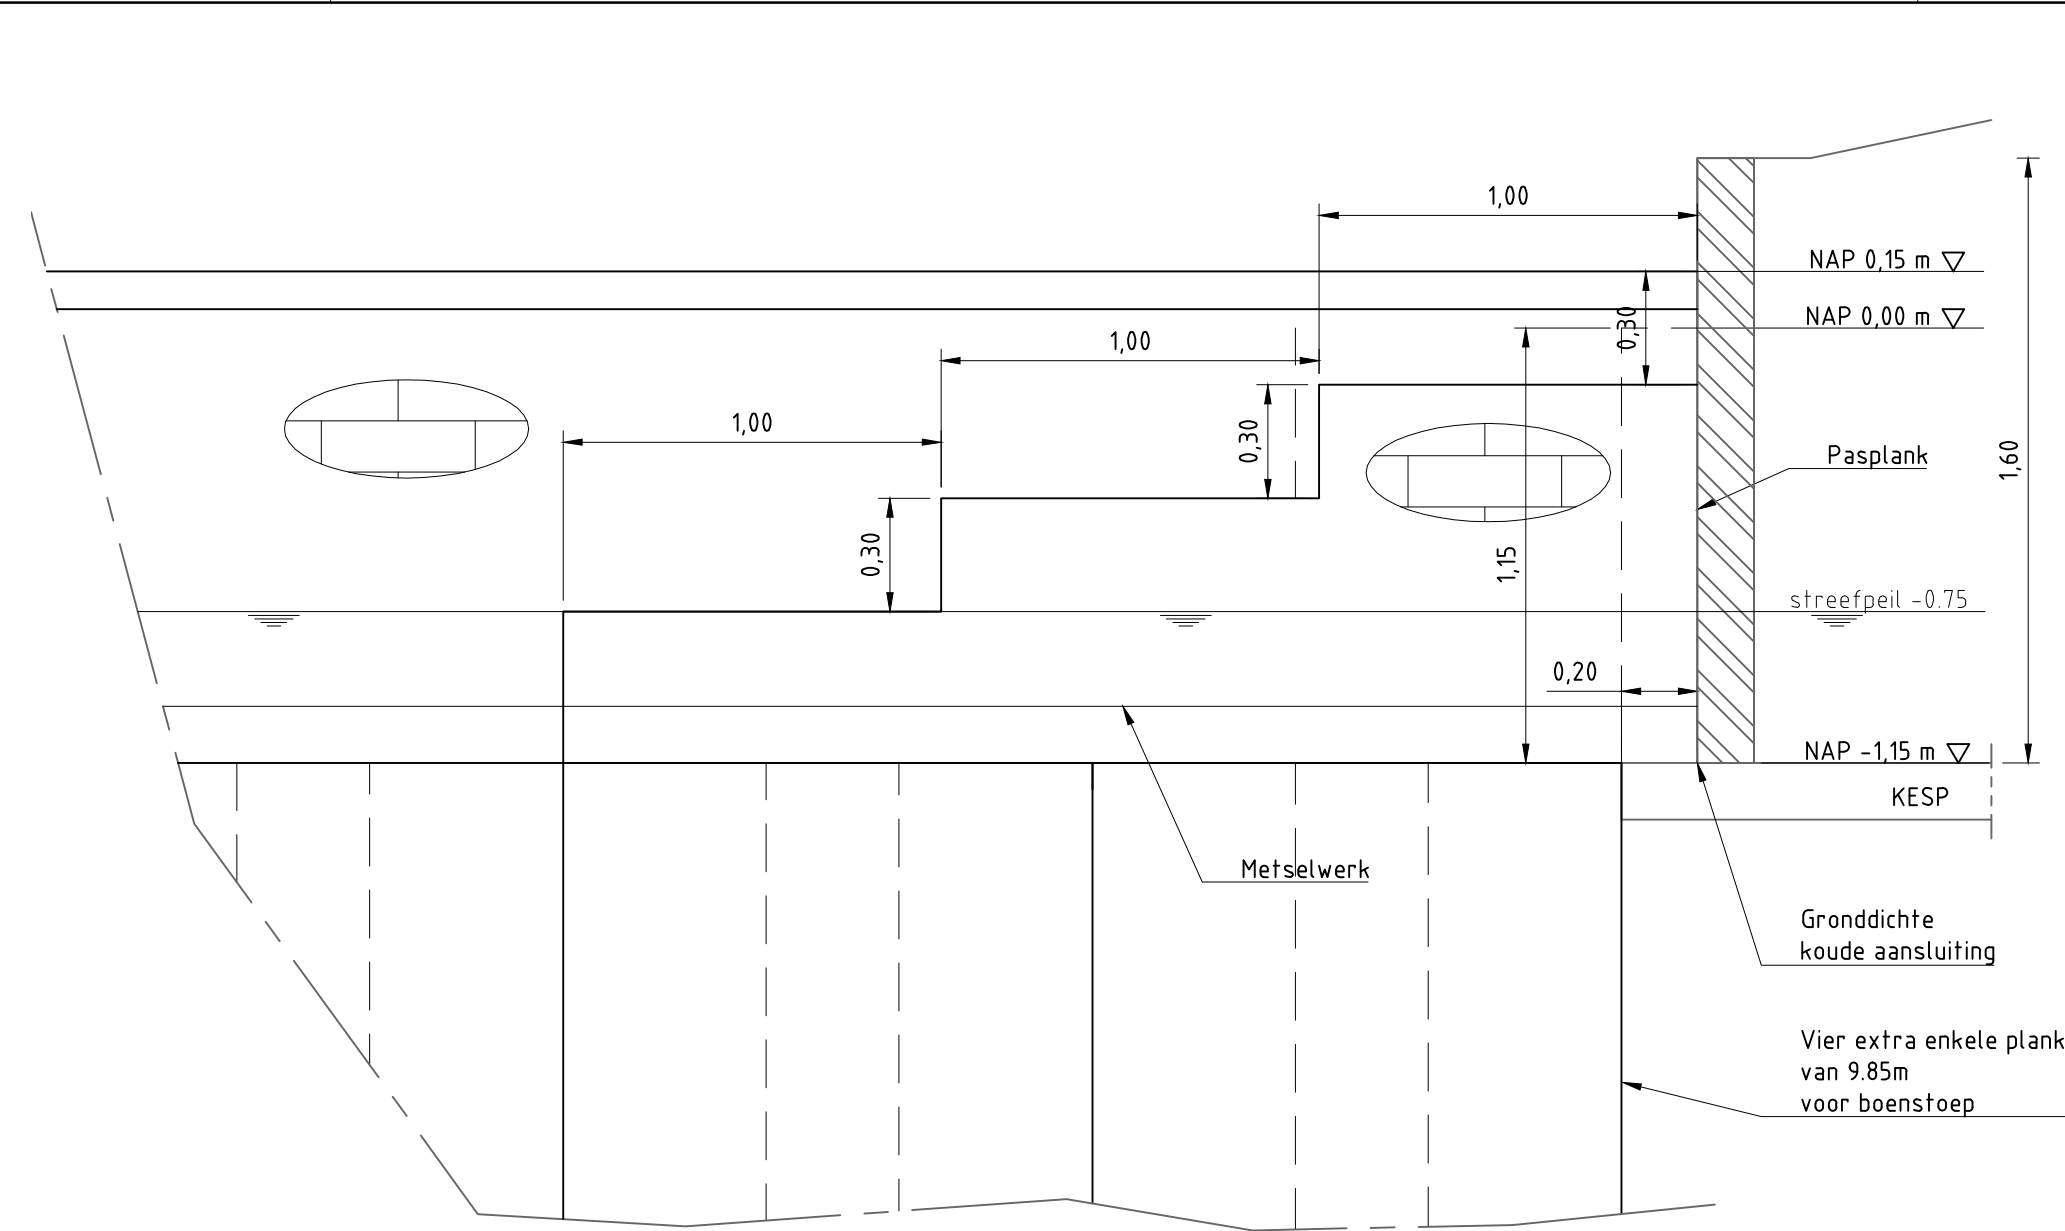


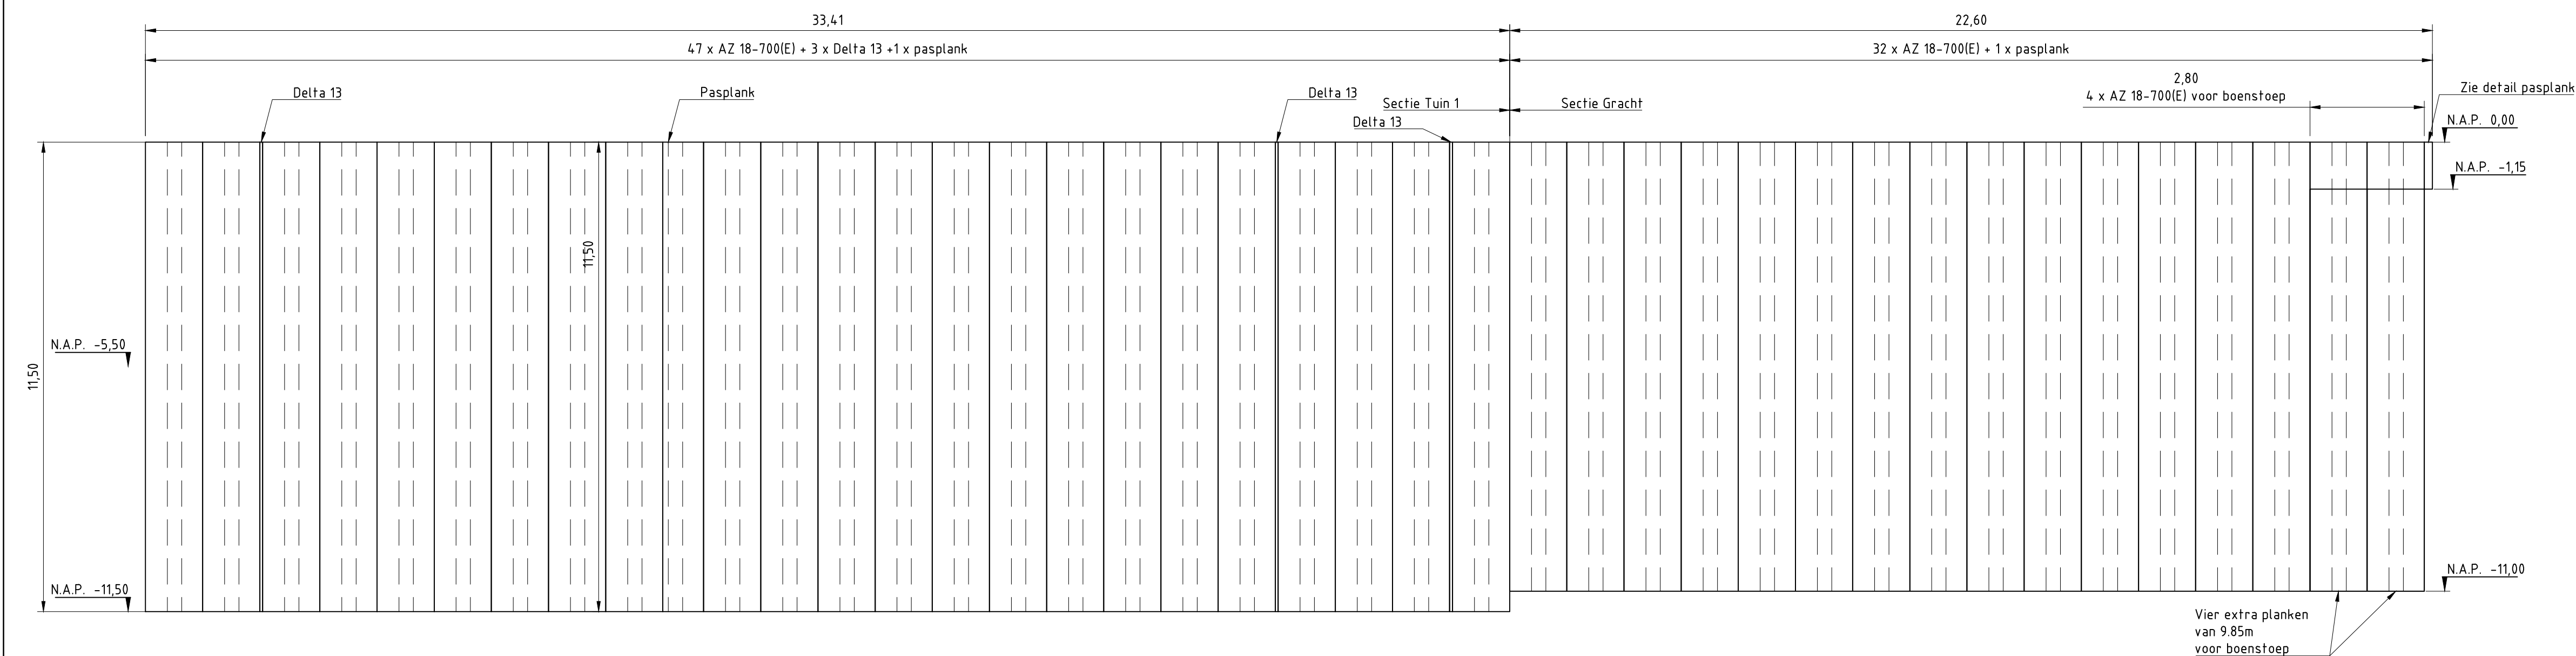

OPMERKING: Alle maten in meters, tenzij anders aangegeven.
Alle hoogtes in meters t.o.v. NAP.
De weergegeven locaties van bomen zijn indicatief en betreffen geen daadwerkelijk ingemeten bomen.
Het wel of niet verwijderen van bomen is beschouwd vanuit technisch oogpunt, hierbij is (nog) geen rekening gehouden met beleidsregels van WSR.

16-03-2018			Definitief			RH		TJSI		TJSI	
REV.	DATUM	OMSCHRIJVING REVISIE				GETEKEND		GECONTR.		GEZEN	
PROJECT						 Iv-Infra					
Waterschap Rivierenland Kadeverbetering Giessen - Noordeloos											
ONDERDEEL						Iv-infra b.v. Trapezuim 322 3364 DL Sliedrecht P.O. Box 135 3360 AC Sliedrecht Nederland Telephone +31 88 943 3200 www.iv-infra.nl					
Bestekstekening Details tuinen Sectie Tuin 1 en Gracht											
OMSCHR / VERSIE : 1.0											
DATUM		16-03-2018		GECONTROLEERD :		T. Sakana		PROJECTNR:			
GETEKEND :		R. Huijbregts		GEZEN :		T. Sakana		INFNR160553			
STATUS :		Definitief		SCHAAL :		Zie tekening		TEKENINGNR:			
DEZE TEKENING IS GEBOUWD NAAR DE AANGEGEVENE SCHALE EN ANDERE SCAPE ZIJN TOEGEHOREN VAN DE OORSPRONGELIJKE AANVAARDER. INDIEN ER VERANDERINGEN OF TOEWIJZINGEN VOOR KORTE PERIODEN WORDEN GEDOEN, DAN MOET DIT WORDEN VERMIDDELD DOOR EEN VERBODEN TOEGEFILDE TOESTEMMING VAN DE GEDEELTIGE MAG DEZE ALTOESDIEN NADAT ANDERE VERANDERINGEN TOEGEFILDE WORDEN.				FORMAAT :		A1+ (105x1594)		160553_23-R00			
						BLADNR:		1 van 1			