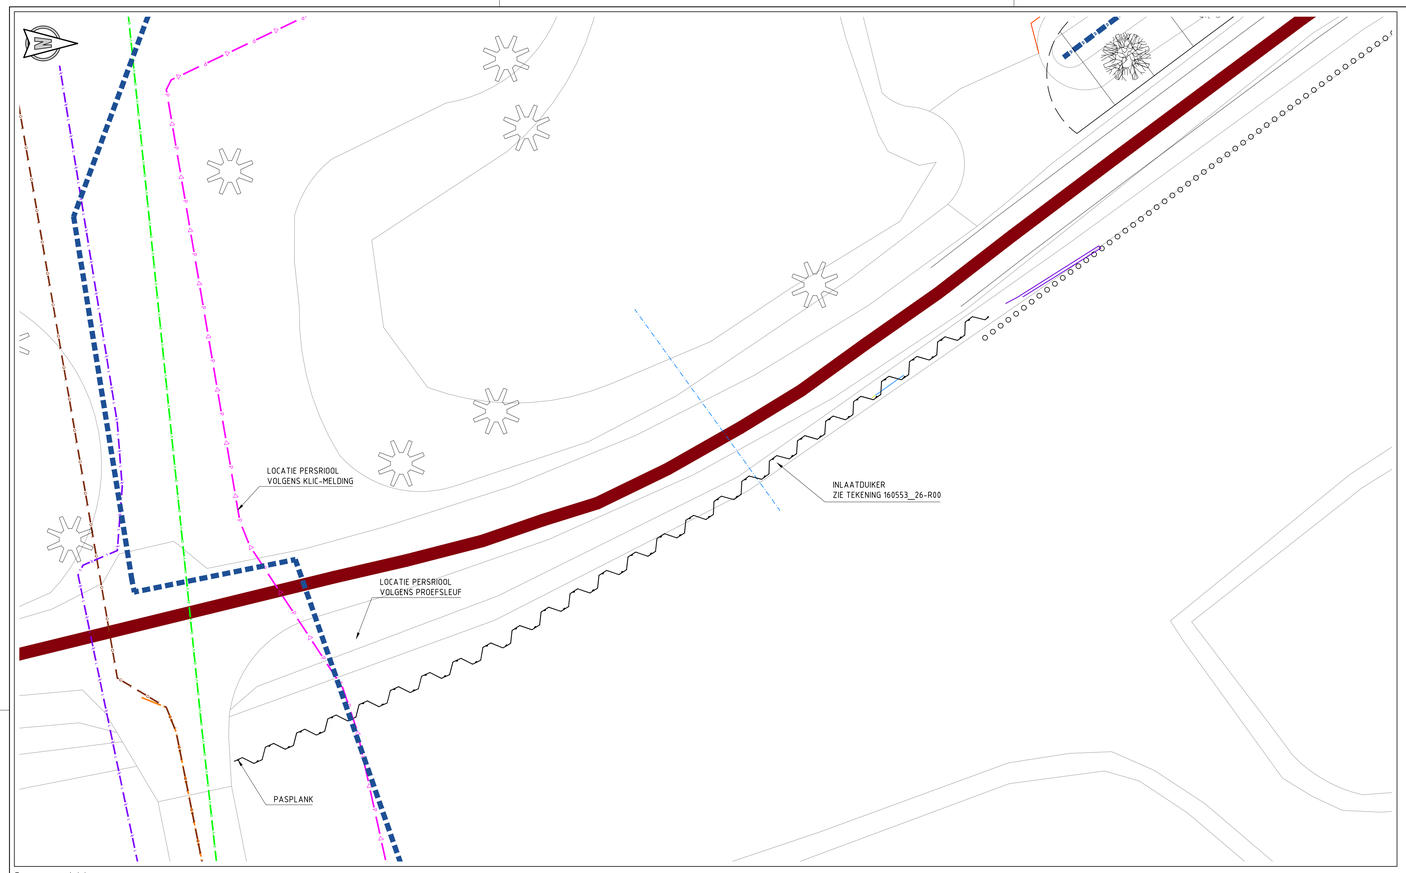


Bovenaanzicht
Schaal: 1:100

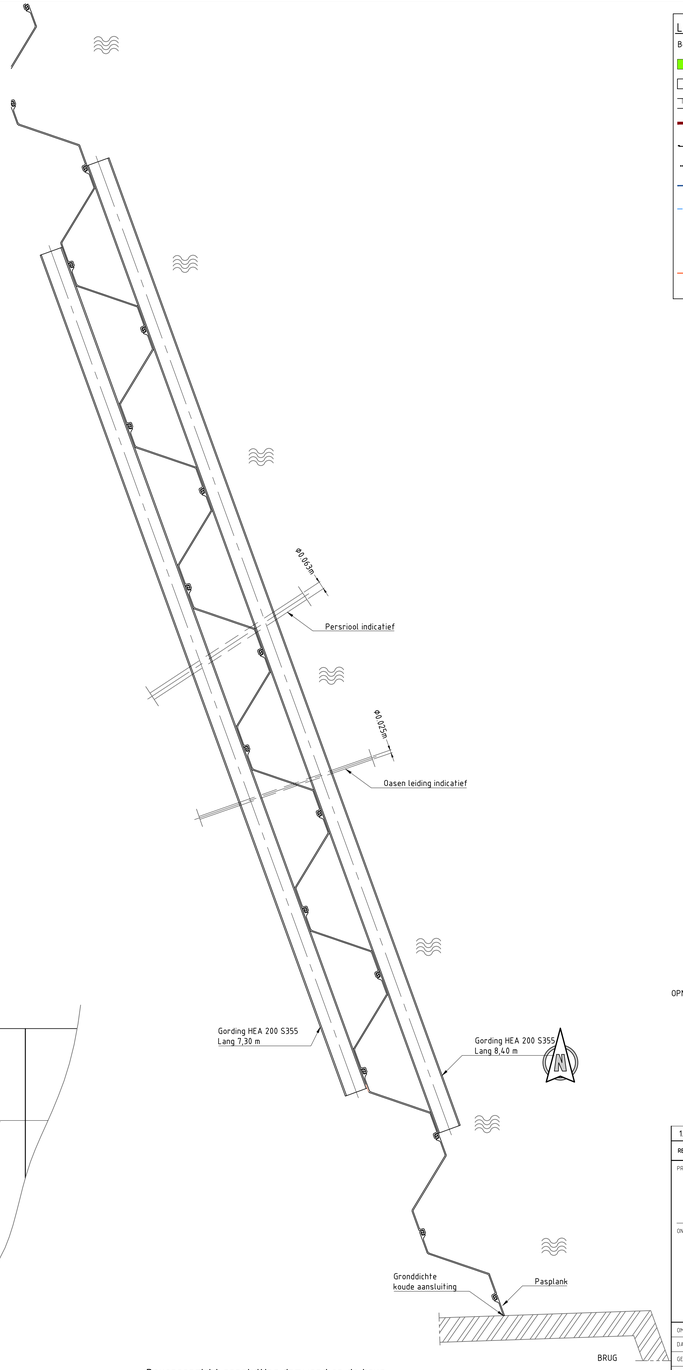


Bovenaanzicht aansluiting damwand op de brug
Schaal: 1:20

## Legenda:

Bovenaanzicht

- Watercompensatie
- Kruin
- Talud
- Leggerlijn
- Aanbrengen damwand
- Aanbrengen palenrij
- Aanbrengen drainage zie pri tekening 160553_30-R00
- Verwijderen en opnieuw aanbrengen inlaat
- Handhaven boom
- Doorspuit-/inspectieput
- Aanbrengen hek

## Legenda:

Kabels en leidingen

- Gasleiding
- Waterleiding
- Electrokabel HS
- Electrokabel MS
- Electrokabel LS
- Datakabel
- Persriool
- Riool vrij verval
- Gasen drinkwater (getekend op basis van schets)

Opmerkingen:

- Kabels en leidingen op basis van klic-melding d.d. 23-09-2016
- Kabels en leidingen indicatief weergegeven, exacte locatie in het werk bepalen

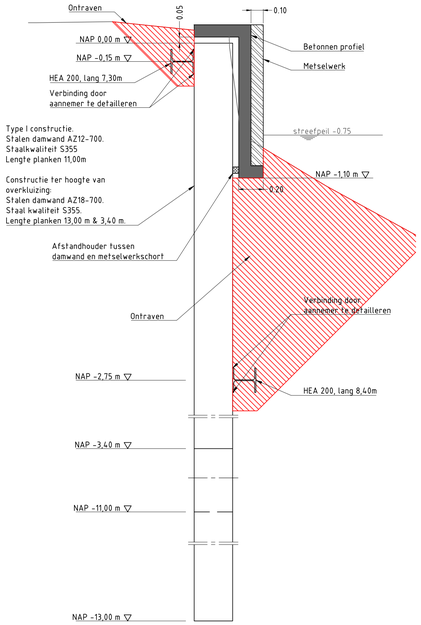


Doorsnede damwand
Schaal: 1:20

OPMERKING: Alle maten in meters, tenzij anders aangegeven.
Alle hoogtes in meters t.o.v. NAP.
De weergegeven locaties van bomen zijn indicatief en betreffen geen daadwerkelijk ingemeten bomen.
Het wel of niet verwijderen van bomen is beschouwd vanuit technisch oogpunt, hierbij is (nog) geen rekening gehouden met beleidsregels van WSRL.

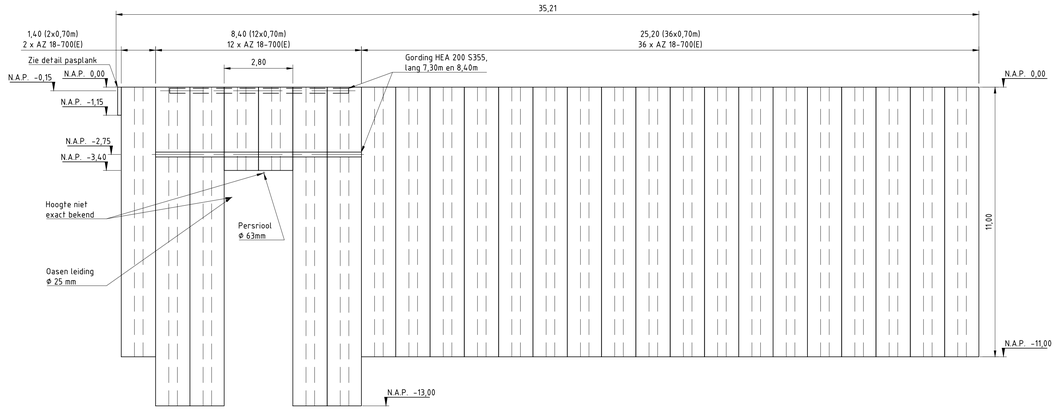


Vooraanzicht damwand (langs de lengte)
Schaal: 1:100

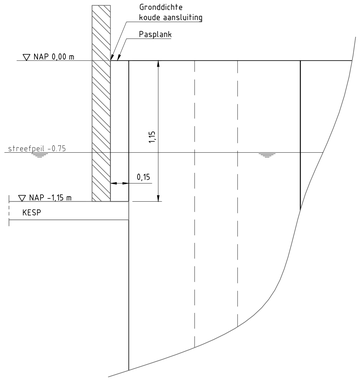


Detail pasplank
Schaal: 1:20

| REV. | DATUM | OMSCHRIJVING REVISIE | GETEKEND | GECONTR. | GEZIEN |
|---|---|---|---|---|---|
| 1.0 | 16-03-2018 | Definitief | RH | TSI | TSI |

PROJECT: Waterschap Rivierenland
Kadeverbetering
Giessen - Noordeloos

ONDERDEEL: Bestekstekening
Details sectie Gracht

Iv-Infra
Iv-Infra b.v.
Trapezium 322
3364 DL Sliedrecht
P.O. Box 135
3360 AC Sliedrecht
Nederland
Telephone +31 88 943 3200
www.iv-infra.nl

| | | | |
|---|---|---|---|
| OMSCHR / VERSIE: 1.0 | | | |
| DATUM: 16-03-2018 | GECONTROLEERD: T. Sikkema | PROJECTNR: | INFR160553 |
| GETEKEND: R. Huijbregts | GEZIEN: T. Sikkema | TEKENINGNR: | 160553_24-R00 |
| STATUS: Definitief | SCHAAL: Zie tekening | BLADNR: | 1 van 1 |
| DEZE TEKENING IS EIGENDOM VAN IV-INFRA B.V. ZONDER SCHRIFTELIJKE TOESTEMMING VAN DE EIGENAAR MAG DEZE OF GEDEELTE WIJZE WORDEN GEKOPIEERD OF OPENBAAR GEMAAKT. | FORMAAT: A1+ (1051x594) | | |

N:\INFR160553 WSRL Div Giessen Noordeloos\Kadert4_Bestek\160553_24-R00_Details sectie Gracht.dwg