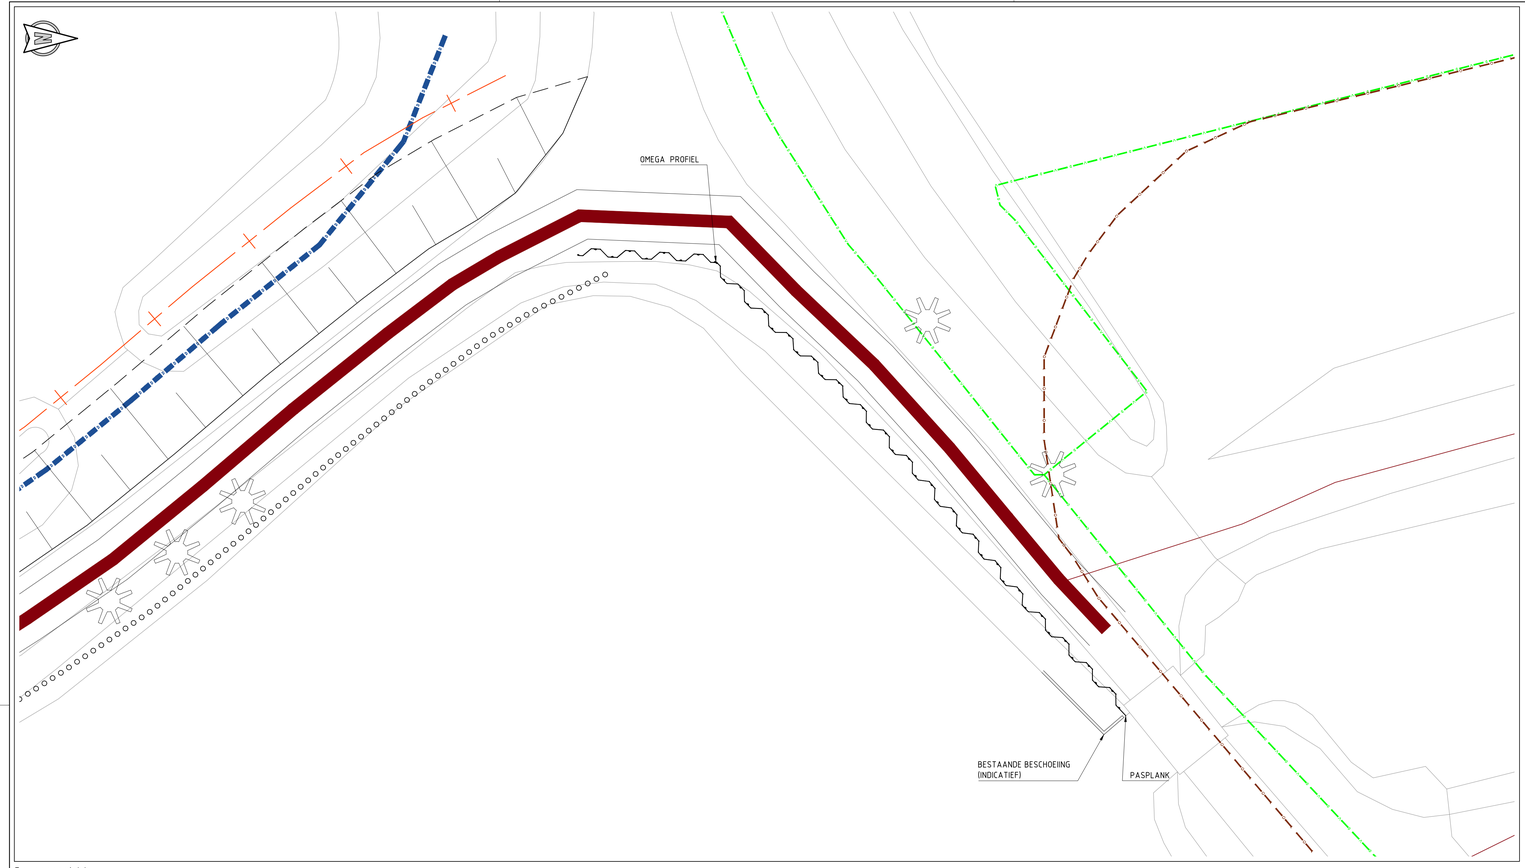

Bovenaanzicht
Schaal: 1:100

Legenda:
Bovenaanzicht

- Kruin
- Talud
- Leggerlijn
- Aanbrengen damwand
- Aanbrengen palenrij
- Aanbrengen drainage zie pri tekening 160553_30-R00
- Handhaven boom

Legenda:
Kabels en leidingen

- Gasleiding
- Waterleiding
- Electrokabel HS
- Electrokabel MS
- Electrokabel LS
- Datakabel
- Persriool
- Riool vrij verval
- Oasen drinkwater (getekend op basis van schets)

Opmerkingen:
- Kabels en leidingen op basis van klic-melding d.d. 23-09-2016
- Kabels en leidingen indicatief weergegeven, exacte locatie in het werk bepalen

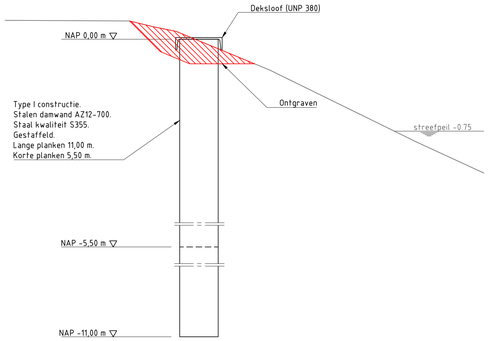

Doorsnede damwand
Schaal: 1:20

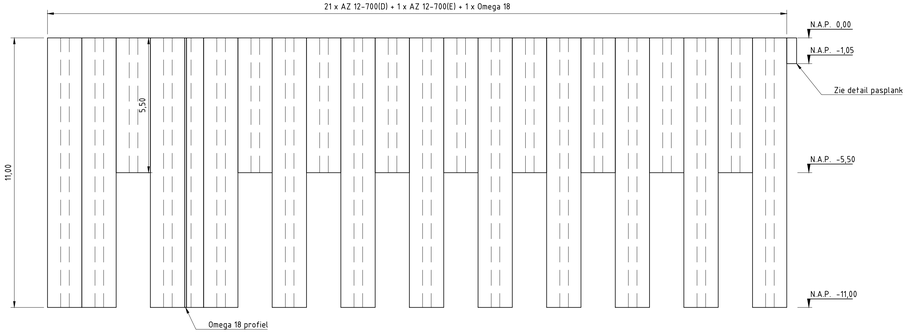

Vooraanzicht damwand (langs de lengte)
Schaal: 1:100

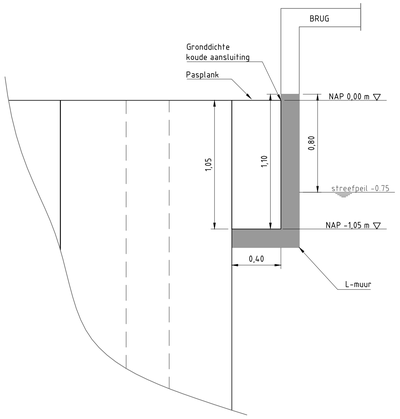

Detail pasplank
Schaal: 1:20

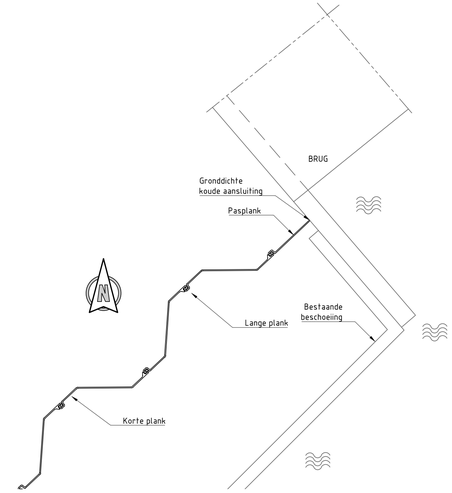

Bovenaanzicht aansluiting damwand op de brug
Schaal: 1:20

OPMERKING: Alle maten in meters, tenzij anders aangegeven.
Alle hoogtes in meters t.o.v. NAP.
De weergegeven locaties van bomen zijn indicatief en betreffen geen daadwerkelijk ingemeten bomen.
Het wel of niet verwijderen van bomen is beschouwd vanuit technisch oogpunt, hierbij is (nog) geen rekening gehouden met beleidsregels van WSRL.

REV.	DATUM	OMSCHRIJVING REVISIE	GETEKEND	GECONTR.	GEZIEN
1.0	16-03-2018	Definitief	RH	TSI	TSI

PROJECT: Waterschap Rivierenland
Kadeverbetering
Giessen - Noordeloos

ONDERDEEL: Bestekstekening
Details sectie Noorden

Iv-Infra
Iv-Infra b.v.
Trapezium 322
3364 DL Sliedrecht
P.O. Box 135
3360 AC Sliedrecht
Nederland
Telephone +31 88 943 3200
www.iv-infra.nl

OMSCHR / VERSIE: 1.0

DATUM:	16-03-2018	GECONTROLEERD:	M. Monden
GETEKEND:	R. Huijbregts	GEZIEN:	T. Sikkema
STATUS:	Definitief	SCHAAL:	Zie tekening
FORMAAT:	A1+ (1051x594)		

DEZE TEKENING IS EIGENDOM VAN IV-INFRA B.V. ZONDER SCHRIFTELIJKE TOESTEMMING VAN DE EIGENAAR MAG DEZE OP GENERLEI WIJZE WORDEN GEKOPIEERD OF OPENBAAR GEMAAKT.

PROJECTNR: INFR160553
TEKENINGNR: 160553__25-R00
BLADNR: 1 van 1

N:\INFR160553 WSRL Div Dijken Noordeloos Kade\16_Bestek\160553_25-R00_Details sectie Noorden.dwg