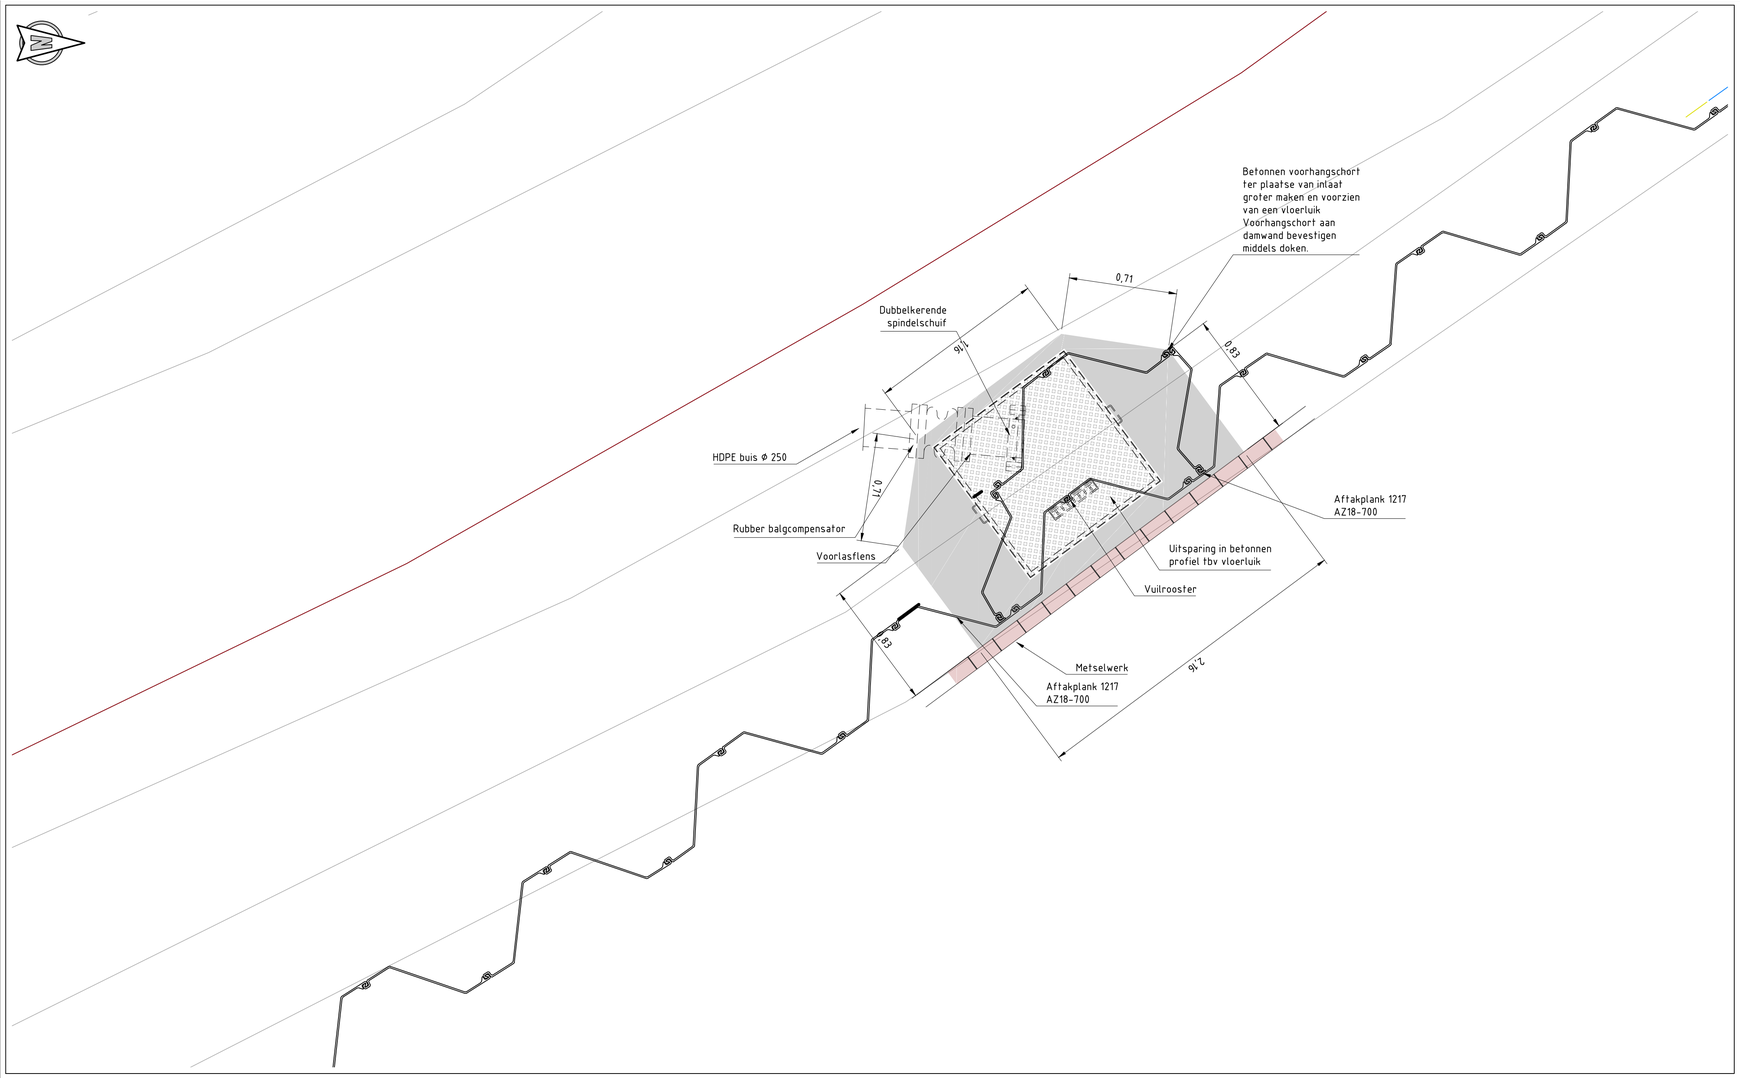

Bovenaanzicht
Schaal: 1:20

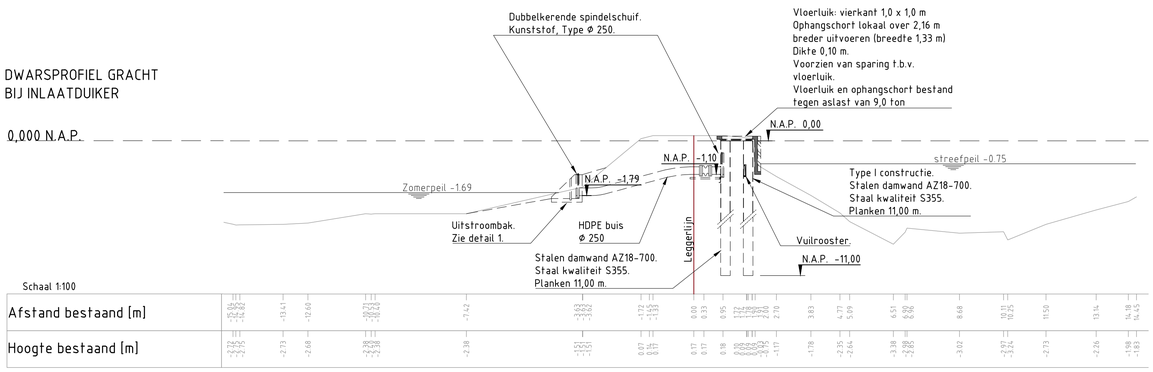

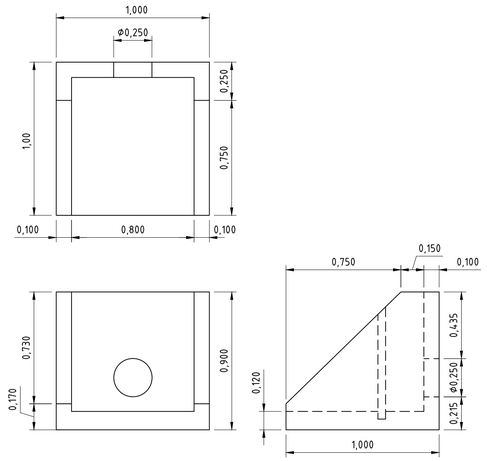

Detail 1: Uitstroombak
Schaal 1:20

Legenda:

- Bestaande situatie (GBKN)
- Leggerlijn
- Damwand AZ18-700

OPMERKING: Alle maten in meters, tenzij anders aangegeven.
Alle hoogtes in meters t.o.v. N.A.P.

REV.	DATUM	OMSCHRIJVING REVISIE	GETEKEND	GECONTR.	GEZIEN
1.0	16-03-2018	Definitief	RH	TSI	TSI

PROJECT: Waterschap Rivierenland
Kadeverbetering
Giessen - Noordeloos

ONDERDEEL: Bestekstekening
Inlaatduiker sectie Gracht

Iv-Infra b.v.
Trapezium 322
3364 DL Sliedrecht
P.O. Box 135
3360 AC Sliedrecht
Nederland
Telephone +31 88 943 3200
www.iv-infra.nl

OMSCHR / VERSIE: 1.0			
DATUM: 16-03-2018		GECONTROLEERD: T. Sikkema	
GETEKEND: R.Huijbregts		GEZIEN: T. Sikkema	
STATUS: Definitief		SCHAAL: Zie tekening	
PROJECTNR: INFR160553			
TEKENINGNR: 160553_26-R00			
BLADNR: 1 van 1		FORMAAT: A1	

DEZE TEKENING IS EIGENDOM VAN Iv-Infra b.v.
ZONDER SCHRIFTELIJKE TOESTEMMING VAN DE EIGENAAR MAG DEZE
OP GENERLEI WIJZE WORDEN GEKOPIEERD OF OPENBAAR GEMAAKT.

N:\INFR160553 WSR. DV Giessen Noordeloos\Aanleg_Bestek\160553_26-R00_Inlaatduiker.dwg