




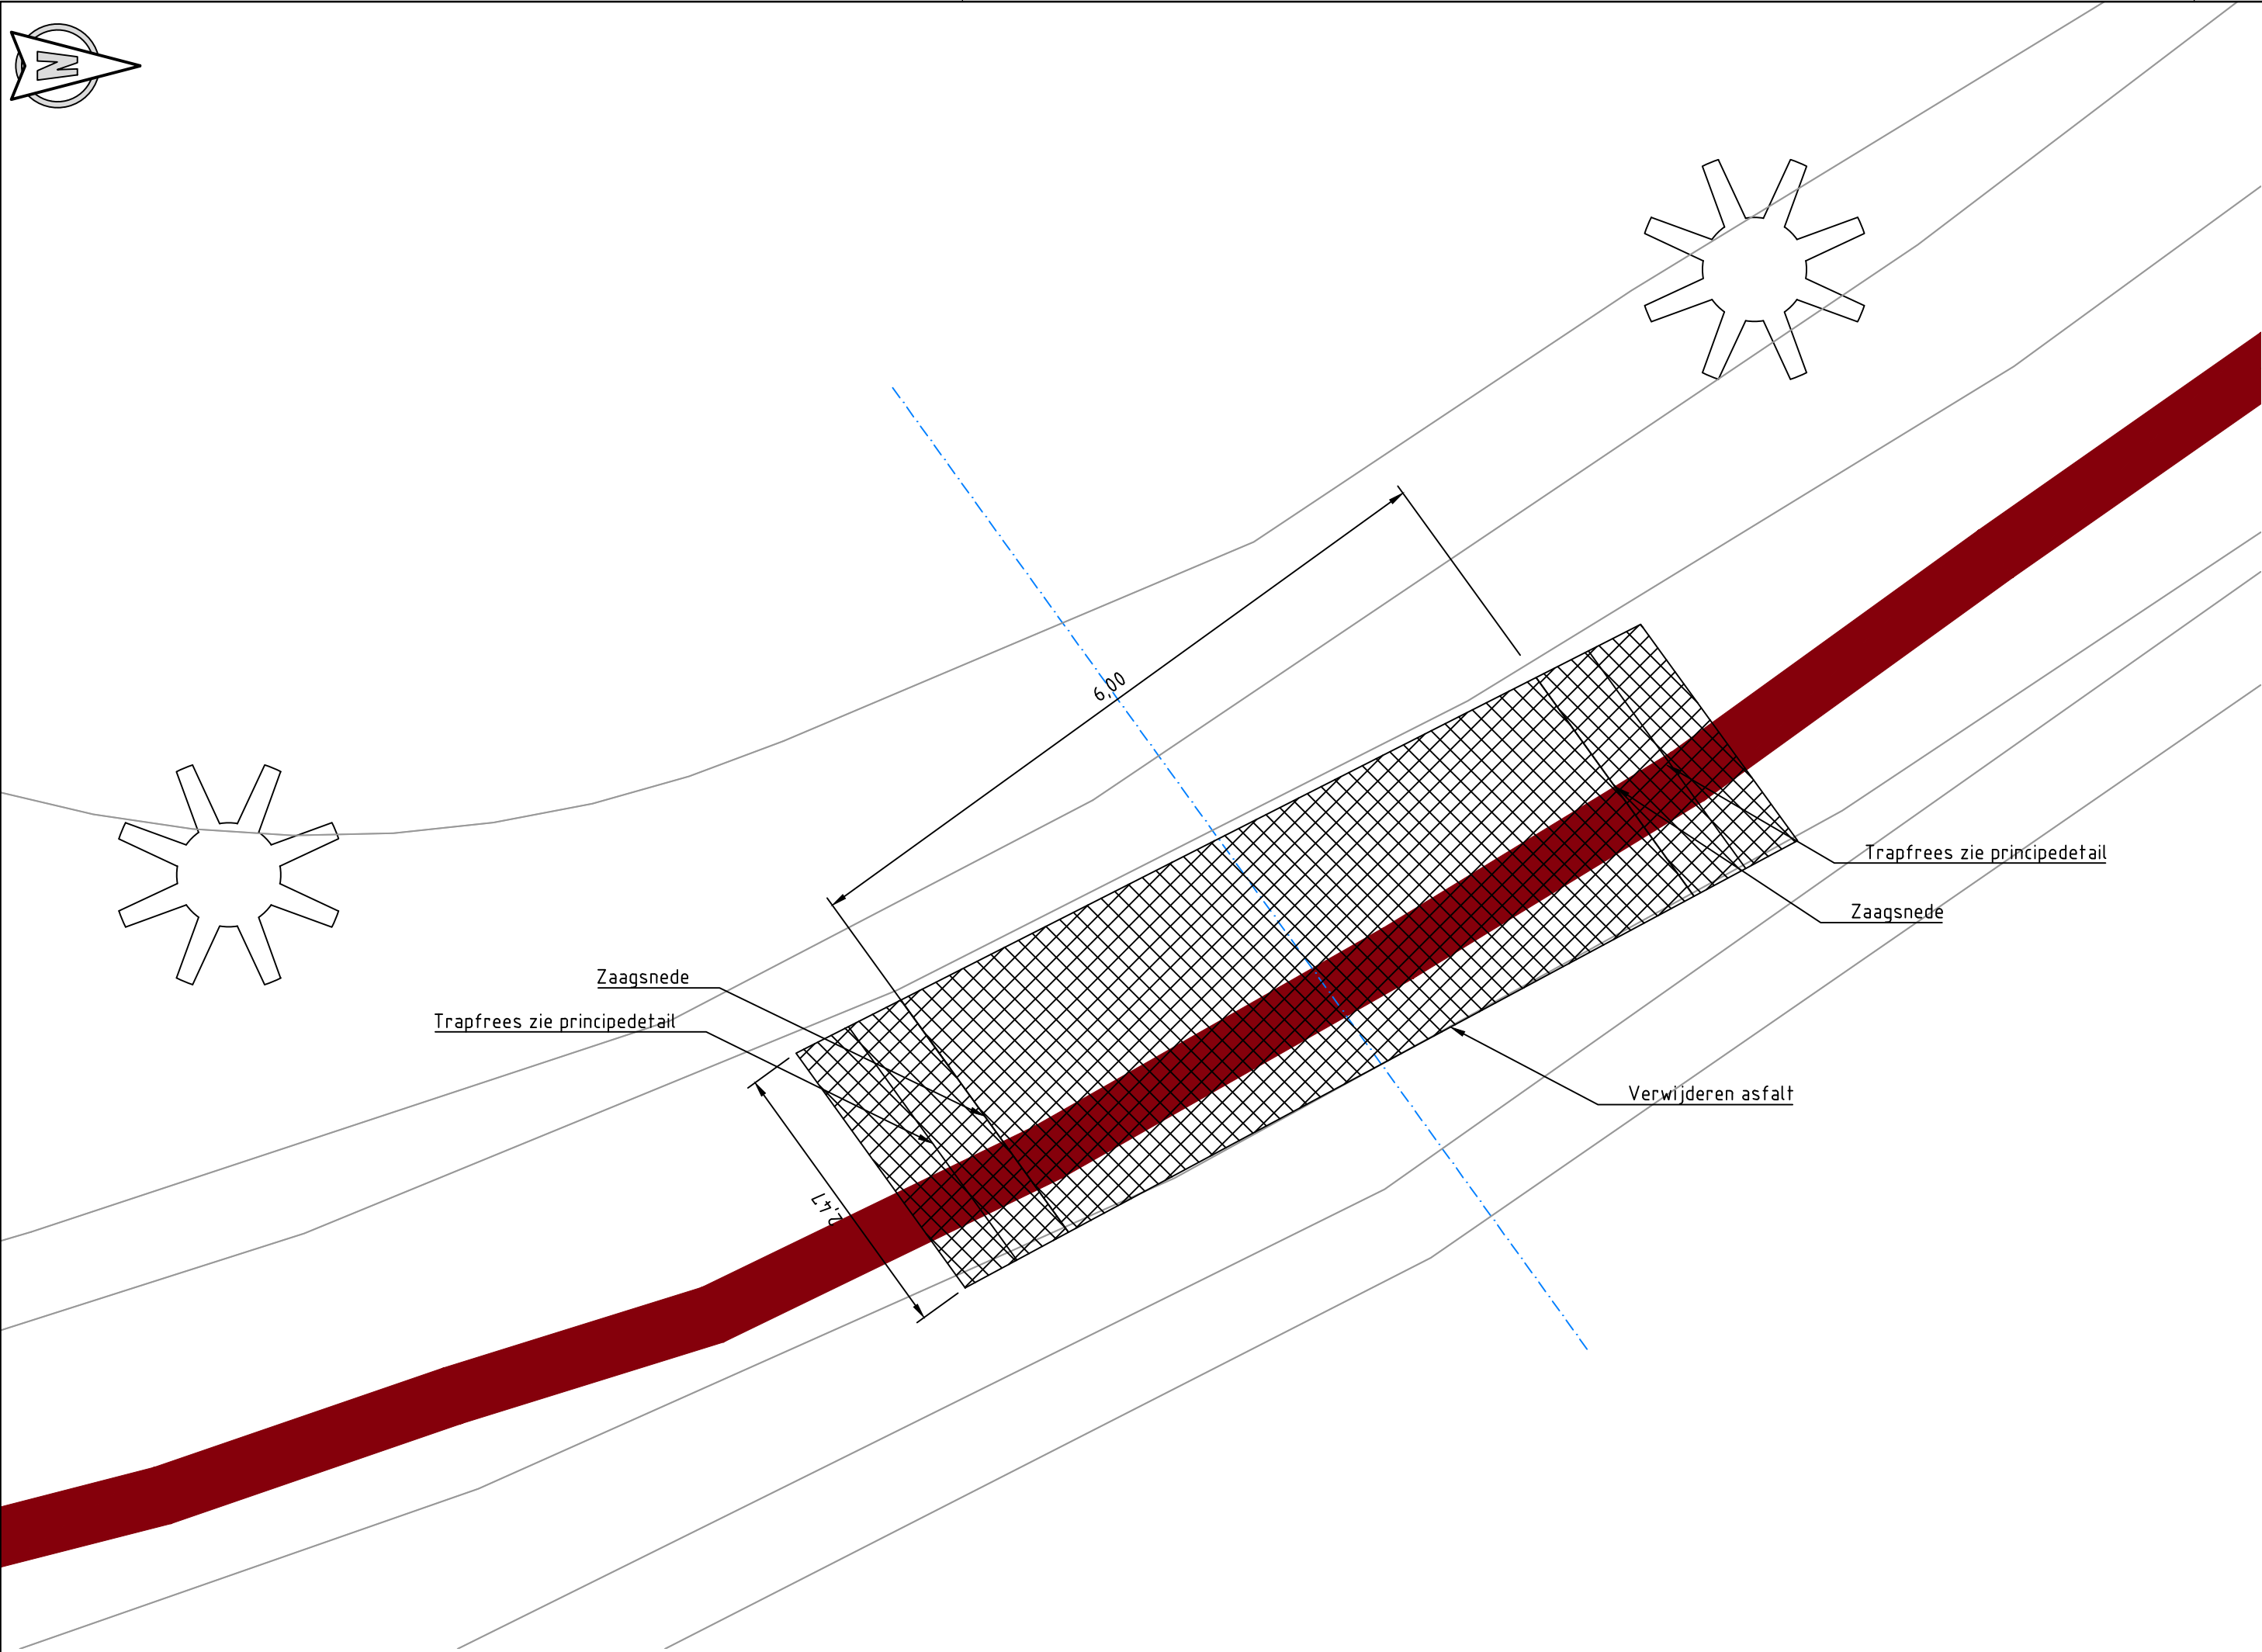


Principedetail opbreken asfalt
Schaal 1:20

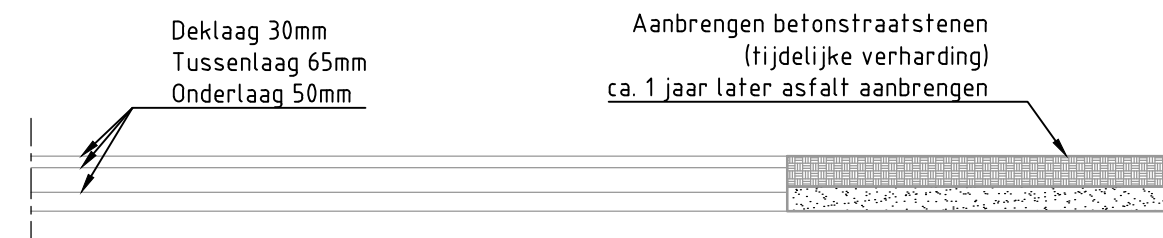

Principedetail aanbrengen tijdelijke verharding
Schaal 1:20

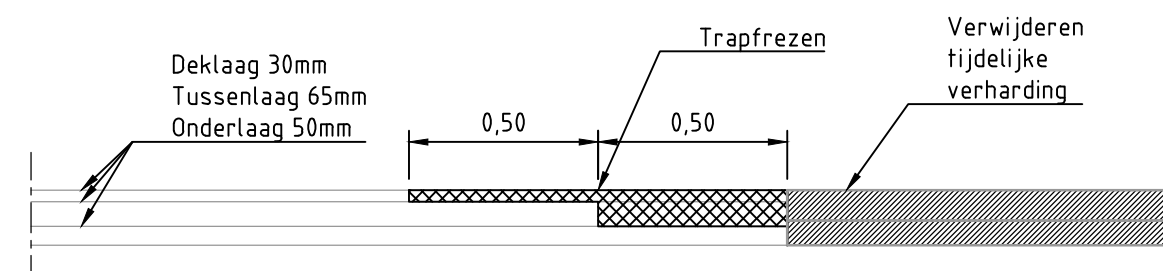


Principedetail trapfrees
Schaal 1:20

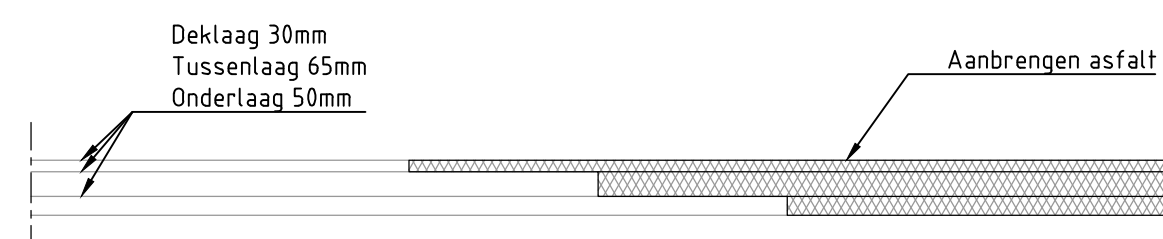

Principedetail aanbrengen asfalt
Schaal 1:20

OPMERKING: Alle maten in meters, tenzij anders aangegeven.
Alle hoogtes in meters t.o.v. NAP.

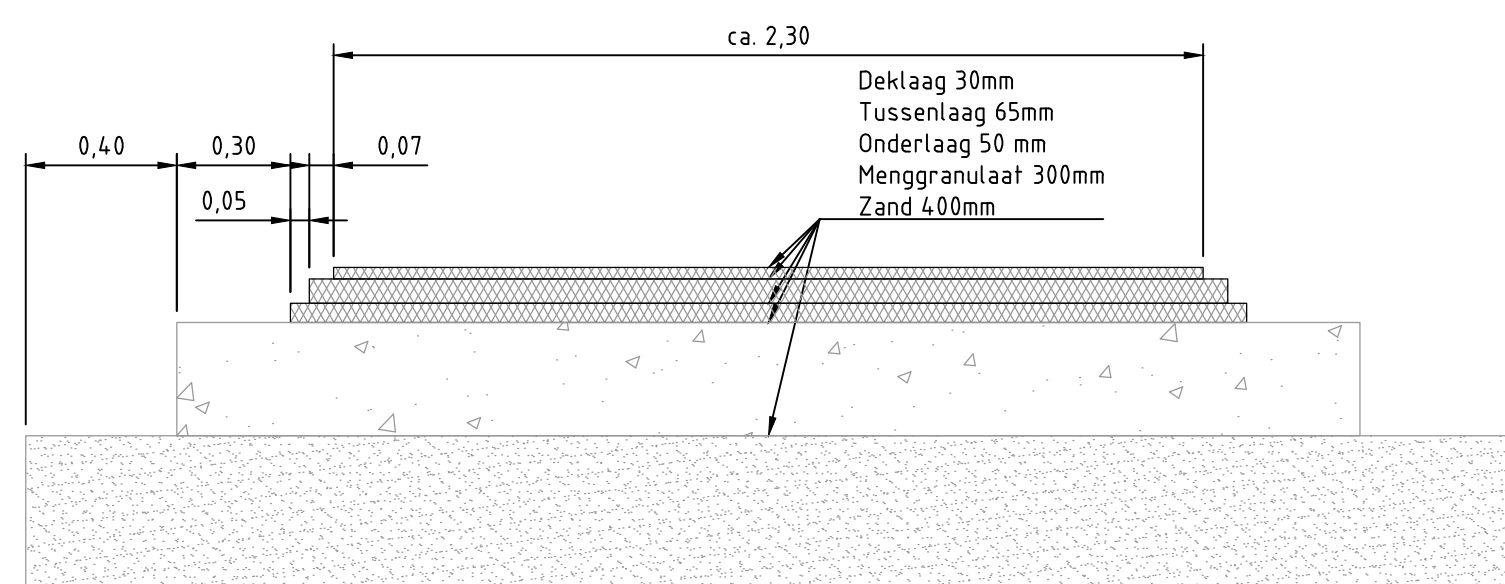

Principedoorznede verhardingsopbouw
Schaal 1:20

1.0	16-03-2018	Definitief	RH		TSI		TSI	
REV.	DATUM	OMSCHRIJVING REVISIE	GETEKEND		GECONTR.		GEZIEN	
PROJECT			Iv-Infra Iv-Infra b.v. Trapezium 322 3364 DL Sliedrecht P.O. Box 135 3360 AC Sliedrecht Nederland Telephone +31 88 943 3200 www.iv-infra.nl					
ONDERDEEL								
Waterschap Rivierenland Kadeverbetering Giessen - Noordeloos								
Bestekstekening Details verhardingen								
OMSCHR. / VERSIE: 1.0								
DATUM:		16-03-2018	GECONTROLEERD:		T. Sikkema			
GETEKEND:		R. Huijbregts	GEZIEN:		T. Sikkema			
STATUS:		Definitief	SCHAAL:		Zie tekening			
DEZE TEKENING IS EIGENDOM VAN Iv-Infra b.v. ZONDER SCHRIFTELIJKE TOESTEMMING VAN DE EIGENAAR MAG DEZE OP GENEERLIJKE WIJZE WORDEN GEKOPIEERD OF OPENBAAR GEMAAKT.			FORMAAT:		A2			
			PROJECTNR. INFR160553					
			TEKENINGNR. 160553_29-R00					
			BLADNR. 1 van 1					