




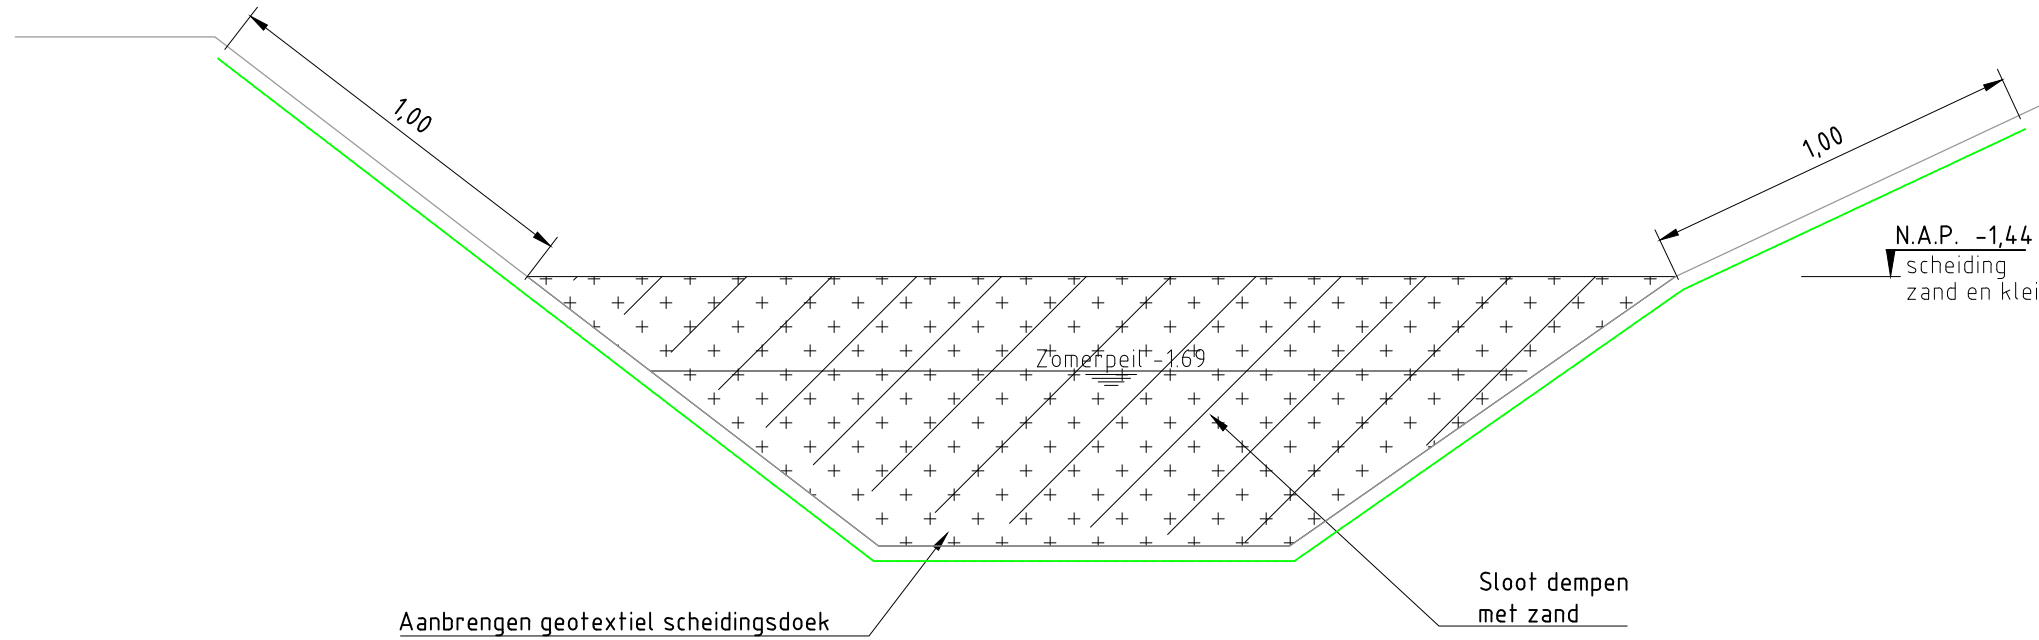

Principedetail dempen teensloot sectie Zuiden
Schaal 1:20

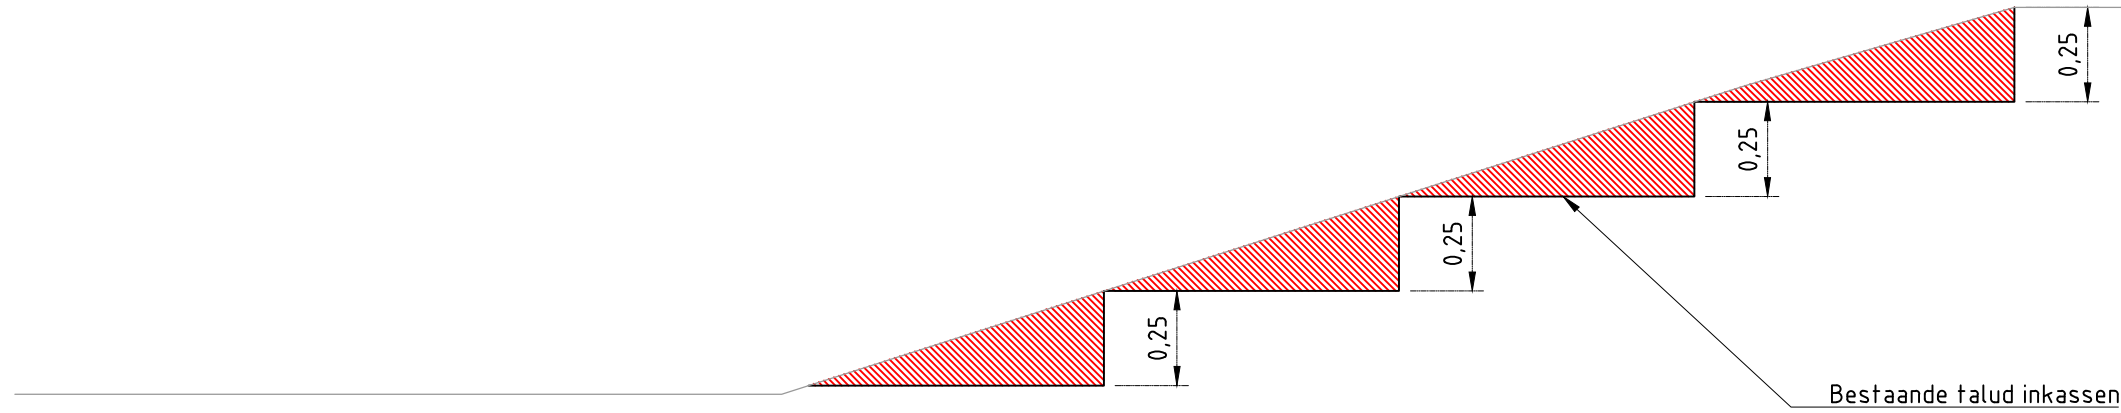

Principedetail inkassen talud
Schaal 1:20

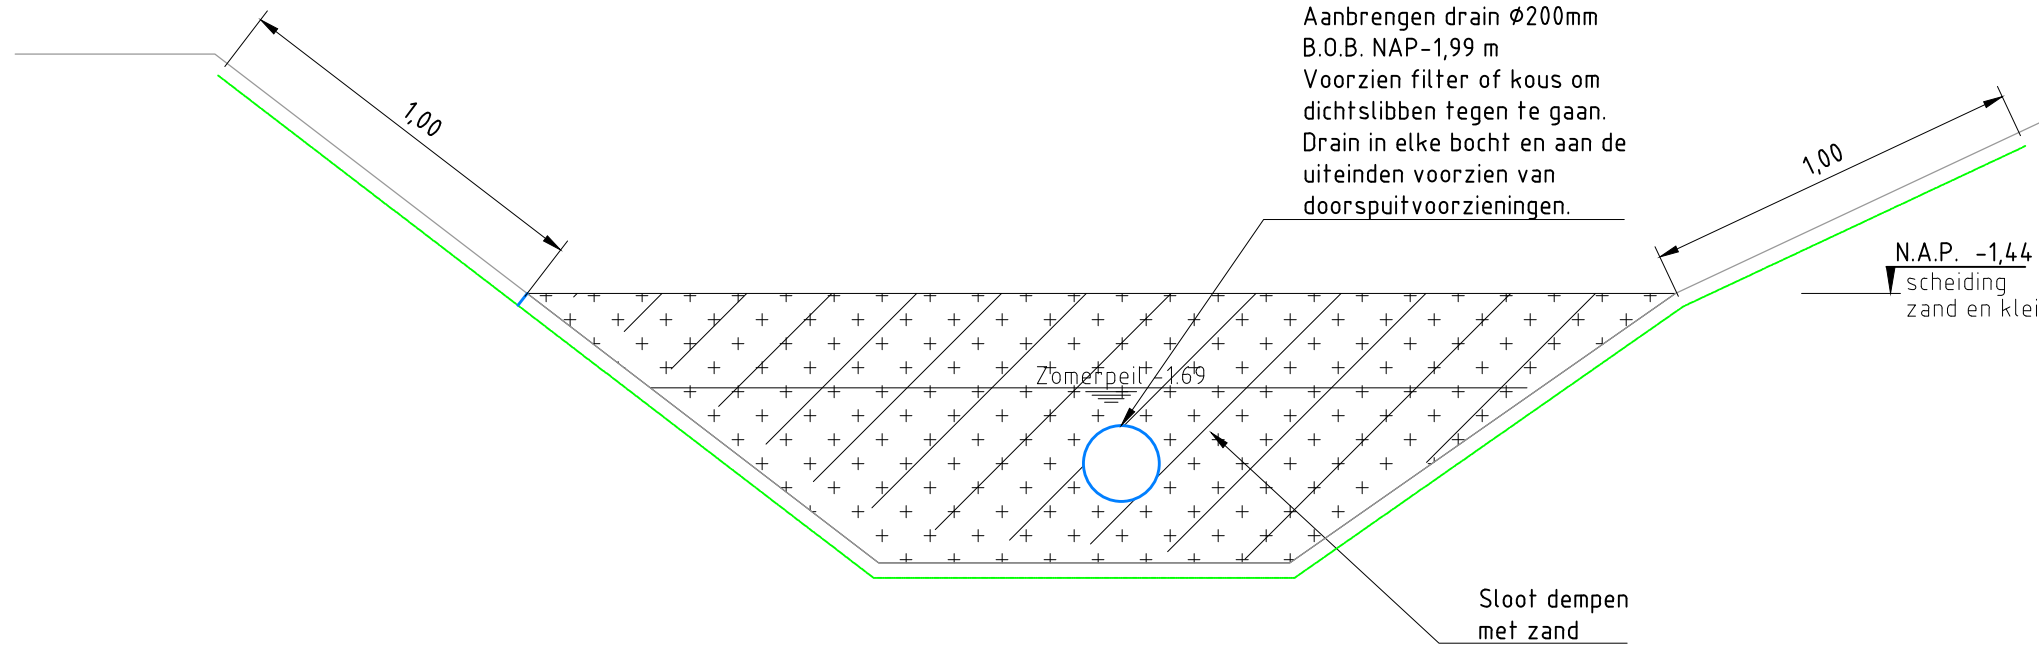

Principedetail drainage Boomgaard
Schaal 1:20

OPMERKING: Alle maten in meters, tenzij anders aangegeven.
Alle hoogtes in meters t.o.v. NAP.

1.0	16-03-2018	Definitief	RH		TSI		TSI	
REV.	DATUM	OMSCHRIJVING REVISIE	GETEKEND	GECONTR.	GEZIEN			
PROJECT			 Iv-Infra b.v. Trapezium 322 3364 DL Sliedrecht P.O. Box 135 3360 AC Sliedrecht Nederland Telephone +31 88 943 3200 www.iv-infra.nl					
ONDERDEEL								
OMSCHR. / VERSIE: 1.0								
DATUM: 16-03-2018			GECONTROLEERD: T. Sikkema			PROJECTNR. INFR160553		
GETEKEND: R. Huijbregts			GEZIEN: T. Sikkema			TEKENINGNR. 160553_30-R00		
STATUS: Definitief			SCHAAL: Zie tekening			BLADNR. 1 van 1		
DEZE TEKENING IS EIGENDOM VAN Iv-Infra b.v. ZONDER SCHRIFTELIJKE TOESTEMMING VAN DE EIGENAAR MAG DEZE OP GEENLEI WIJZE WORDEN GEKOPIEERD OF OPENBAAR GEMAAKT.			FORMAAT: A2					