


voorgevel

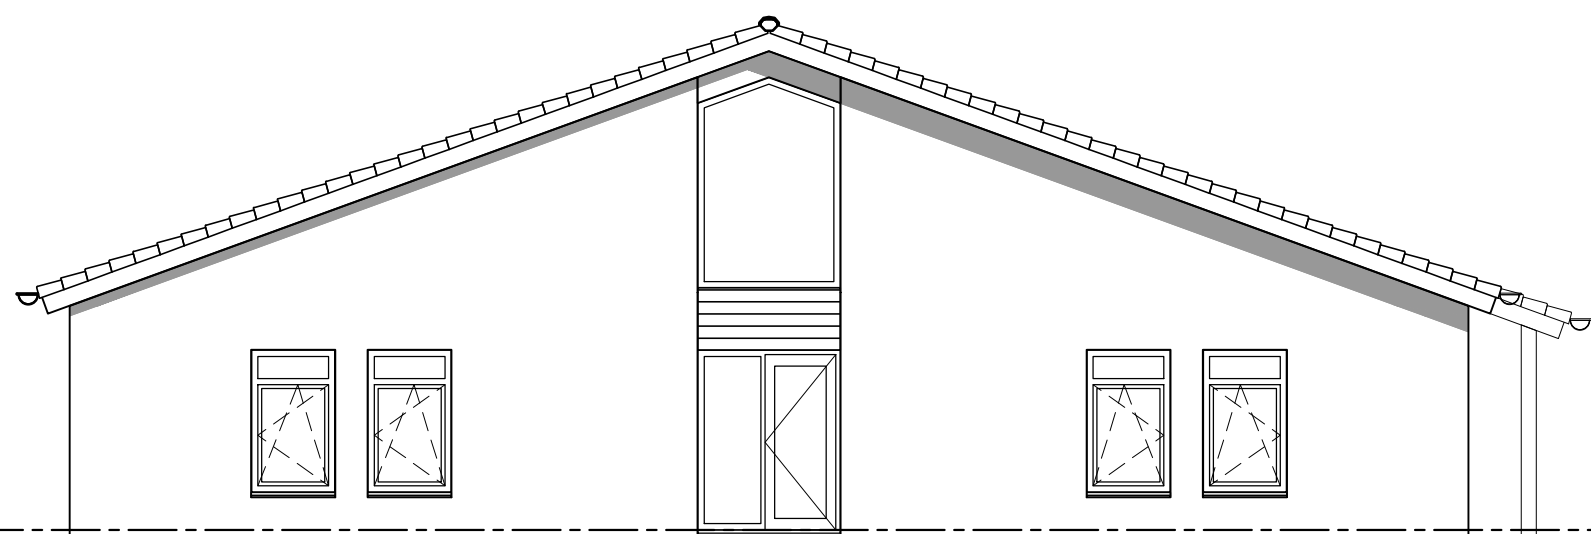


rechter zijgevel




linker zijgevel D-D

achtergevel


op dak 32 PV panelen toepassen a 16m2 met 290Wp per paneel
e.e.a. volgens rapport S&W consultancy
exacte lokale nader te bepalen

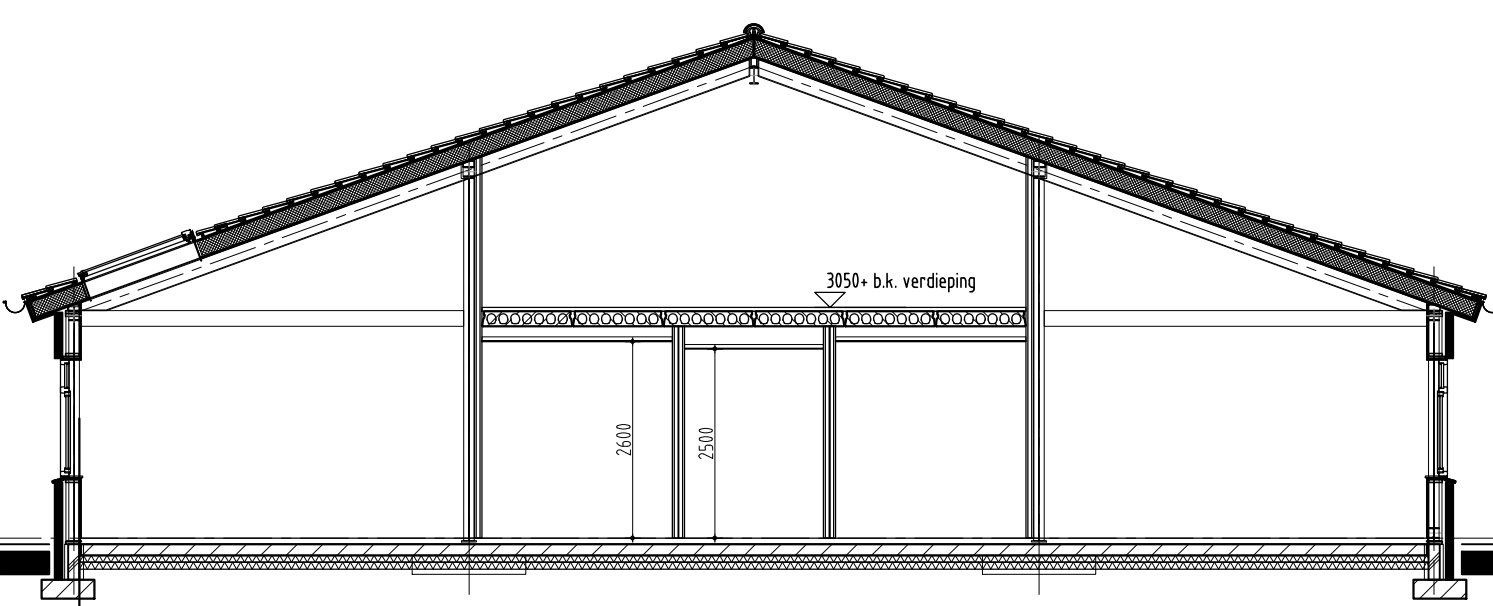


doorsnede A-A

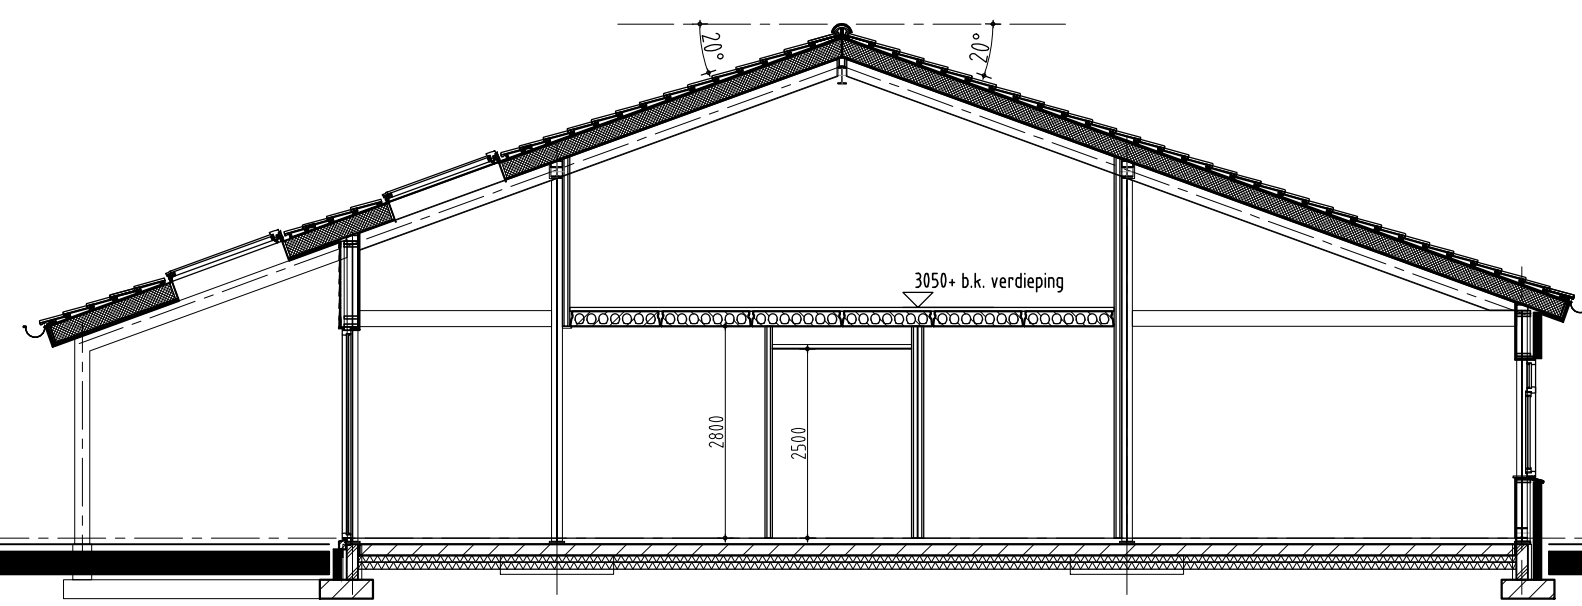

doorsnede B-B

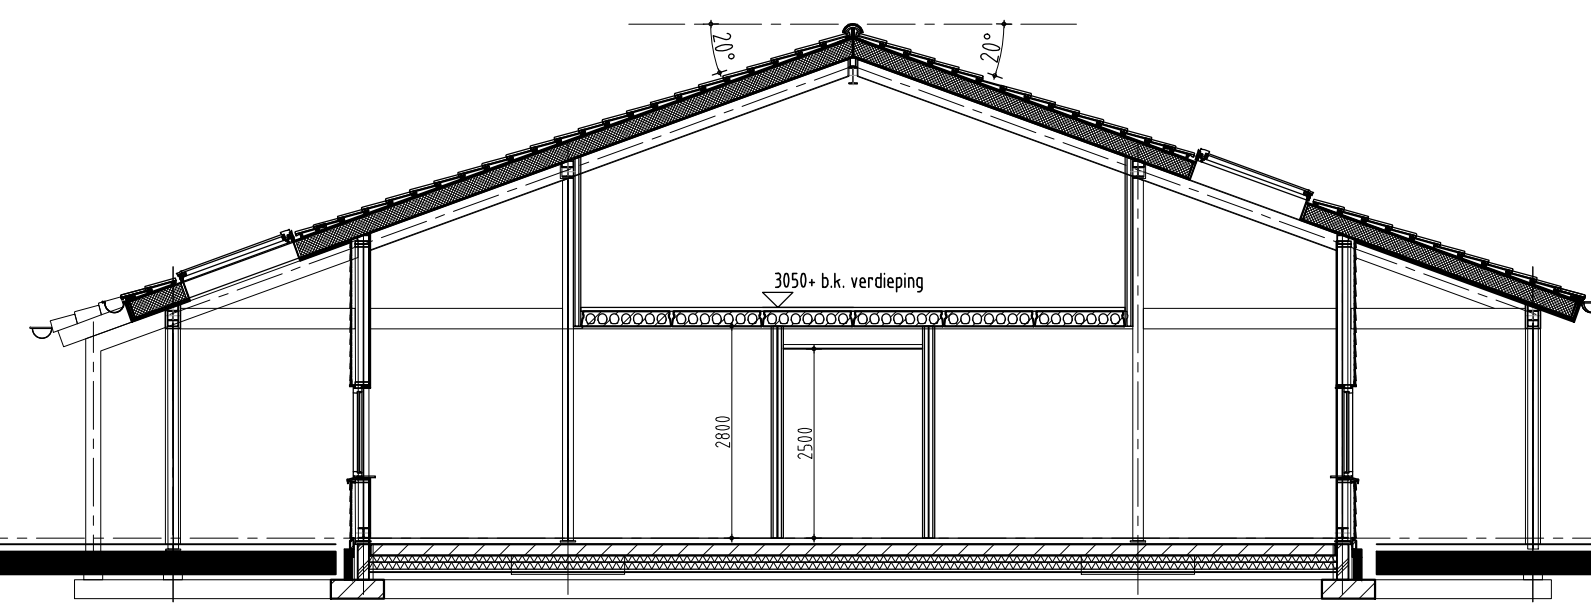

doorsnede C-C

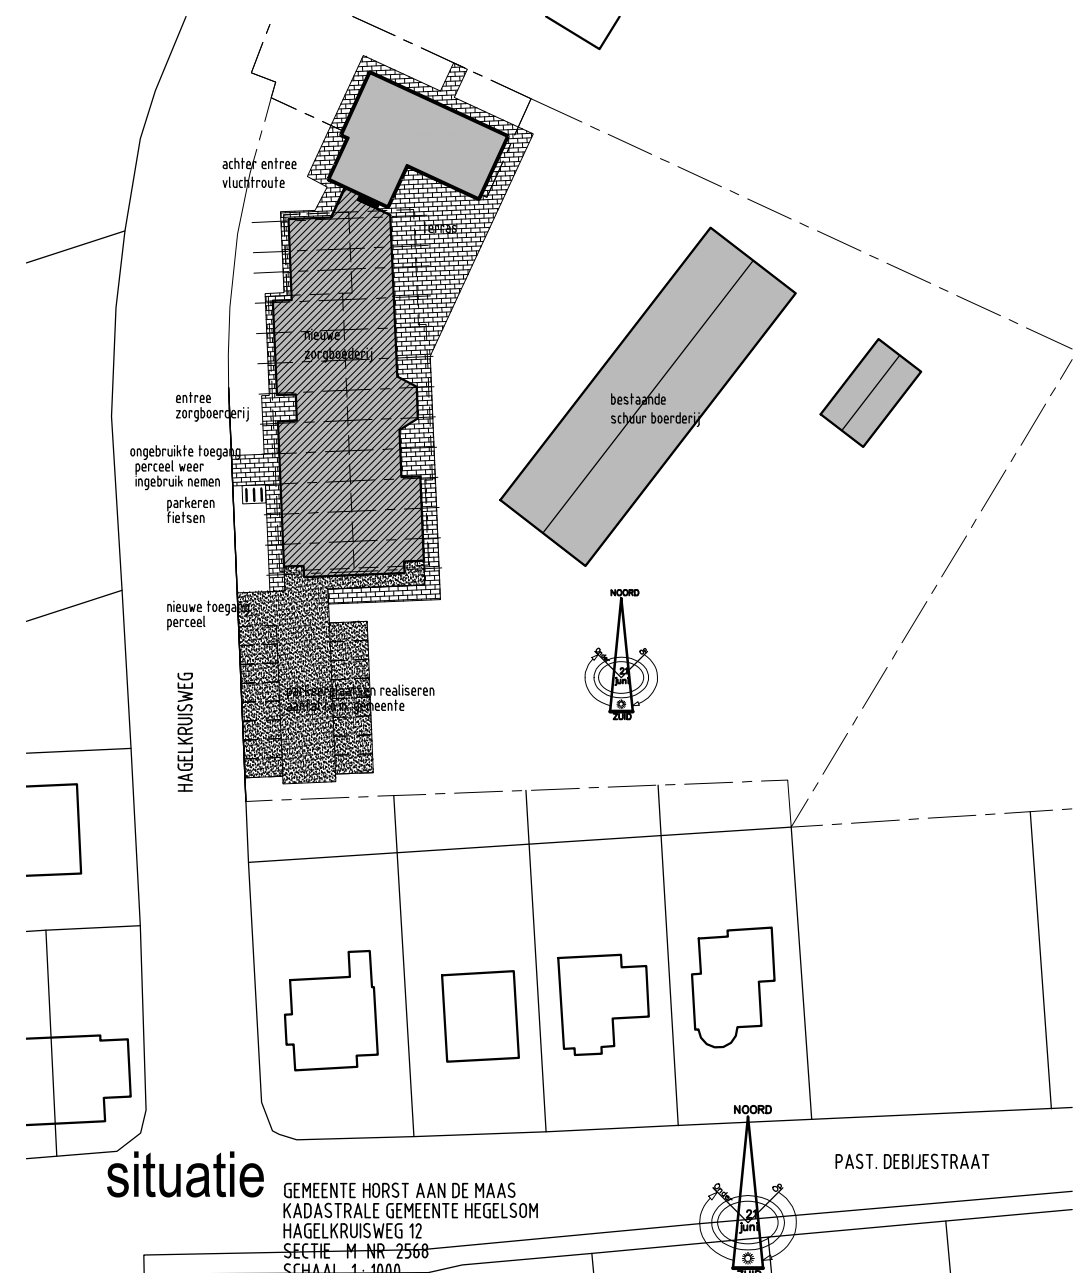

RENVOL	baksteen	beige gemuendeerd
metselwerk	cape cod zweeds rabat	zwart
gevelbekleding	kunststof	wit
kozijnen	kunststof	groen
deuren	kunststof	wit
draaiende delen	hout omkleed	eiken
kolommen	cape cod rhombus	wit
boeidelen	betonpannen	antraciet
dak		



Opdrachtgever
Boerderij Wienes & Wienes Plaats
Bouwplan
nieuwbouw zorgboerderij bij bestaande zorgboerderij te Hegelsom
Onderwerp
bestektekoning gevels en doorsneden

Getekend
E. Eiderhorst
Datum
27-01-2017
Gewijzigd
10-02-2017/02-06-2017/21-06-2018

Schaal
1:100

Architectuur en
interieurarchitectuur B.N.A. & N.I.
Molenmaker 18,
5056LA Bavel, Nederland
tel 013 - 5332721
info@cor-mastenbroek.nl
auteursrecht voorbehouden
www.cor-mastenbroek.nl