





Renvooi - brandcompartimenten		
	(sub)brandcompartiment 1	645,5 m²
	(sub)brandcompartiment 2	335,9 m²
	(sub)brandcompartiment 3	75,7 m²

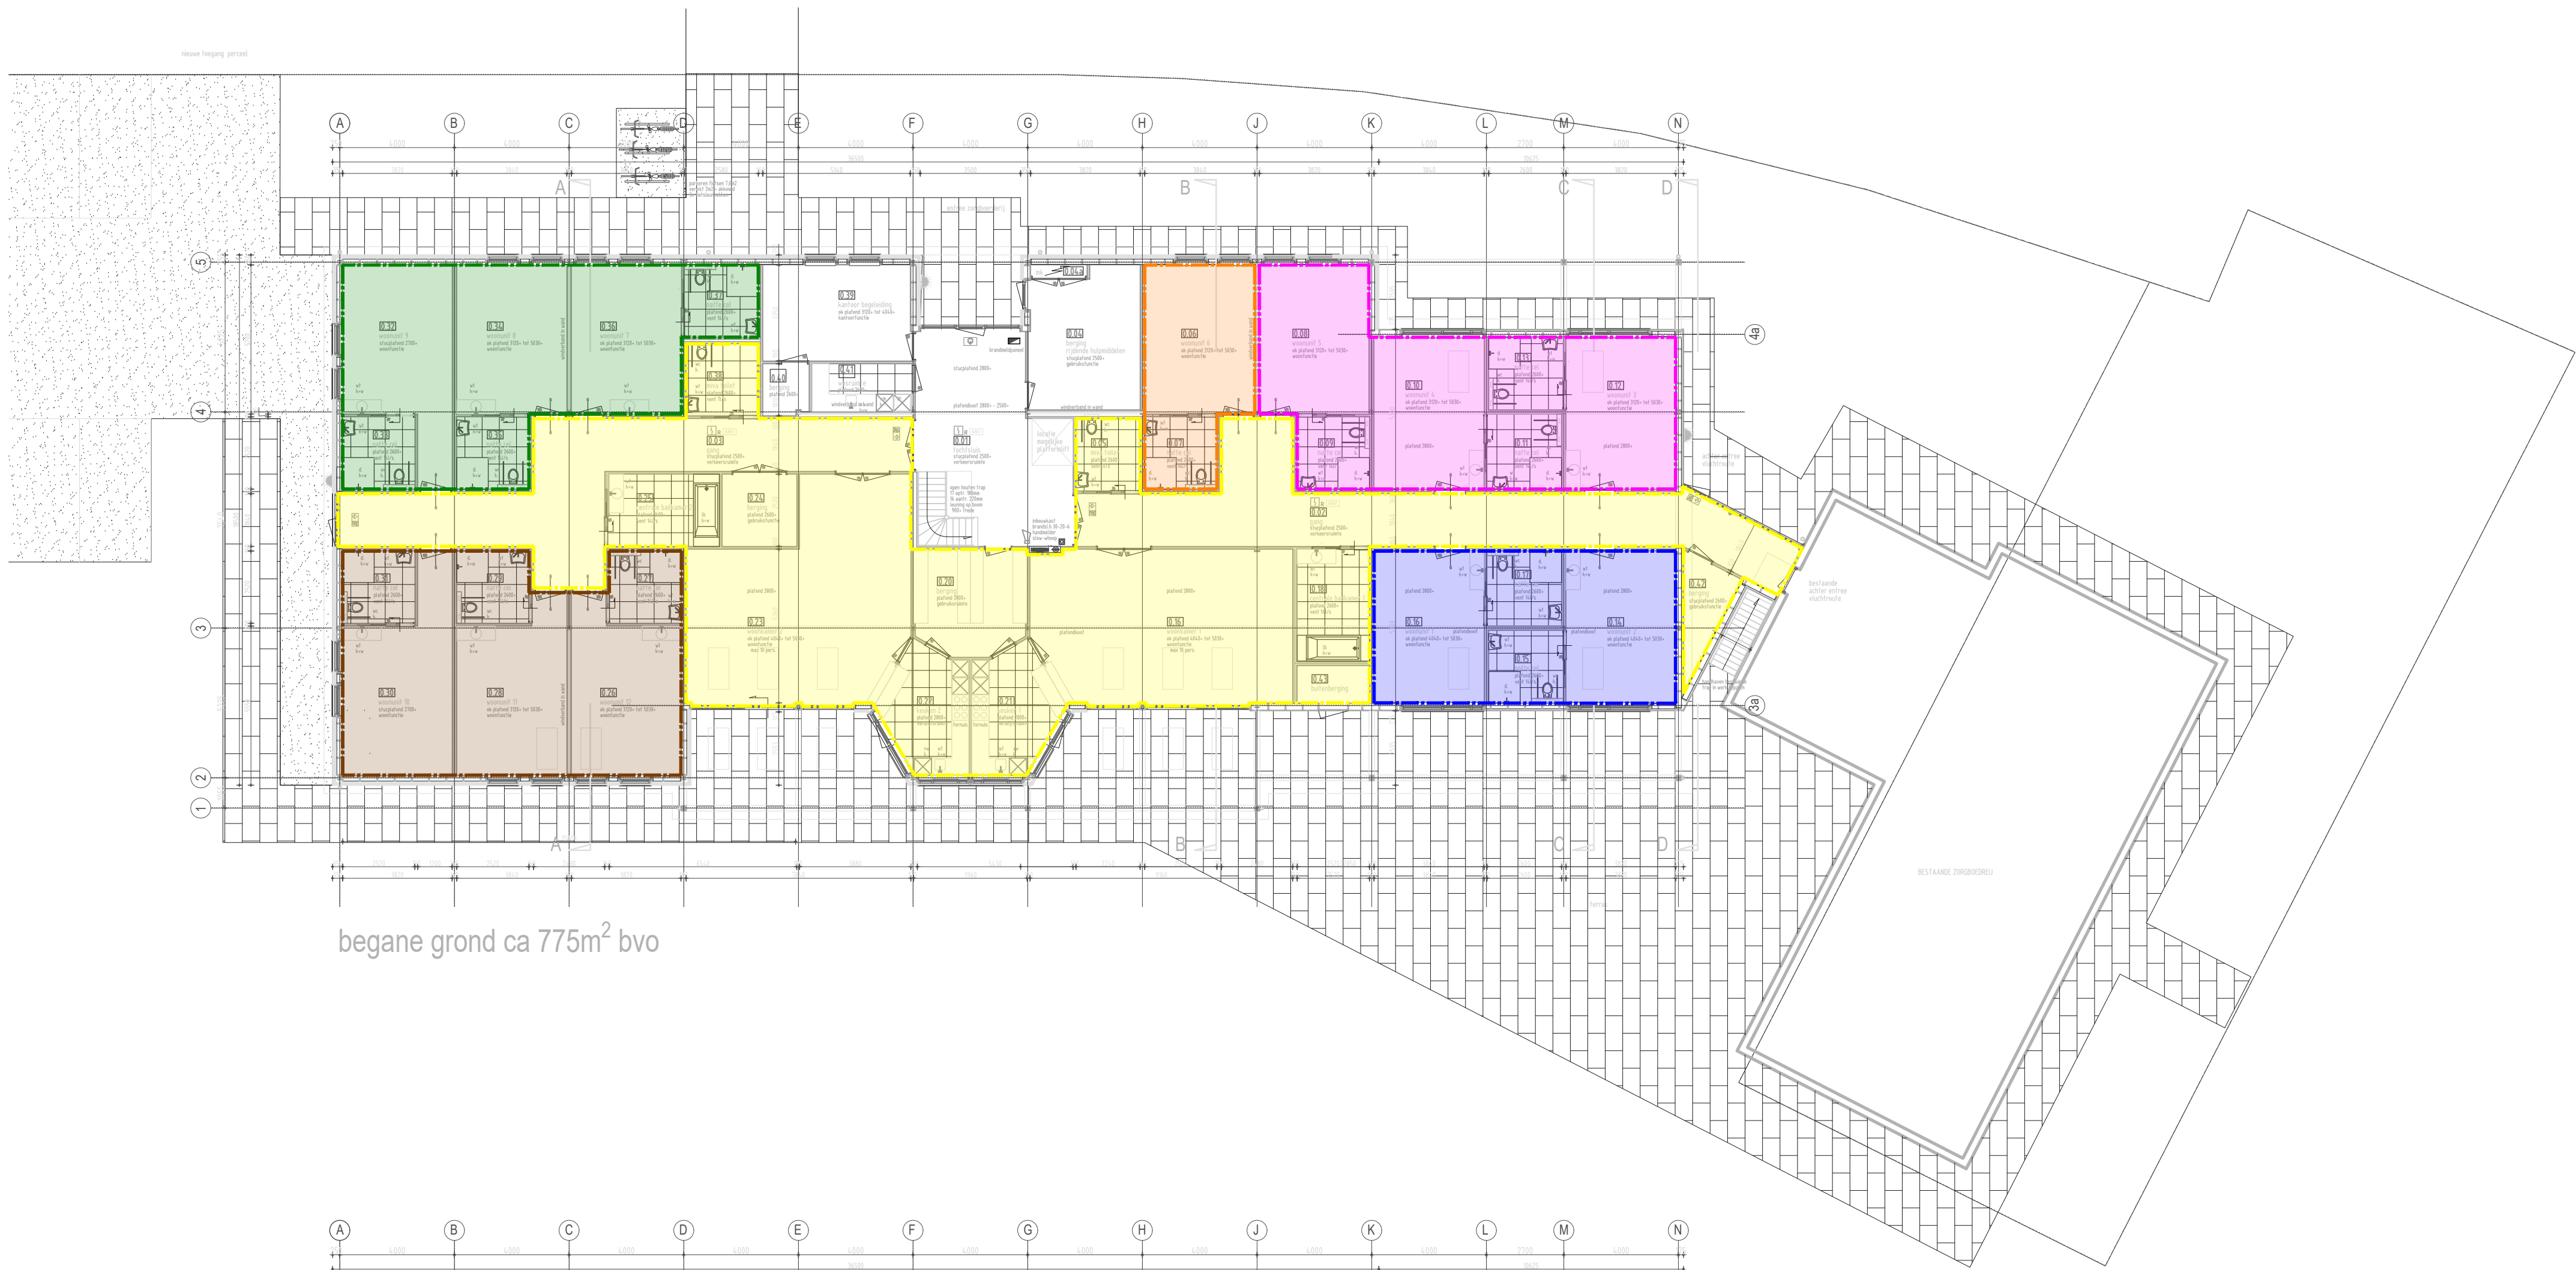

begane grond ca 775m² bvo

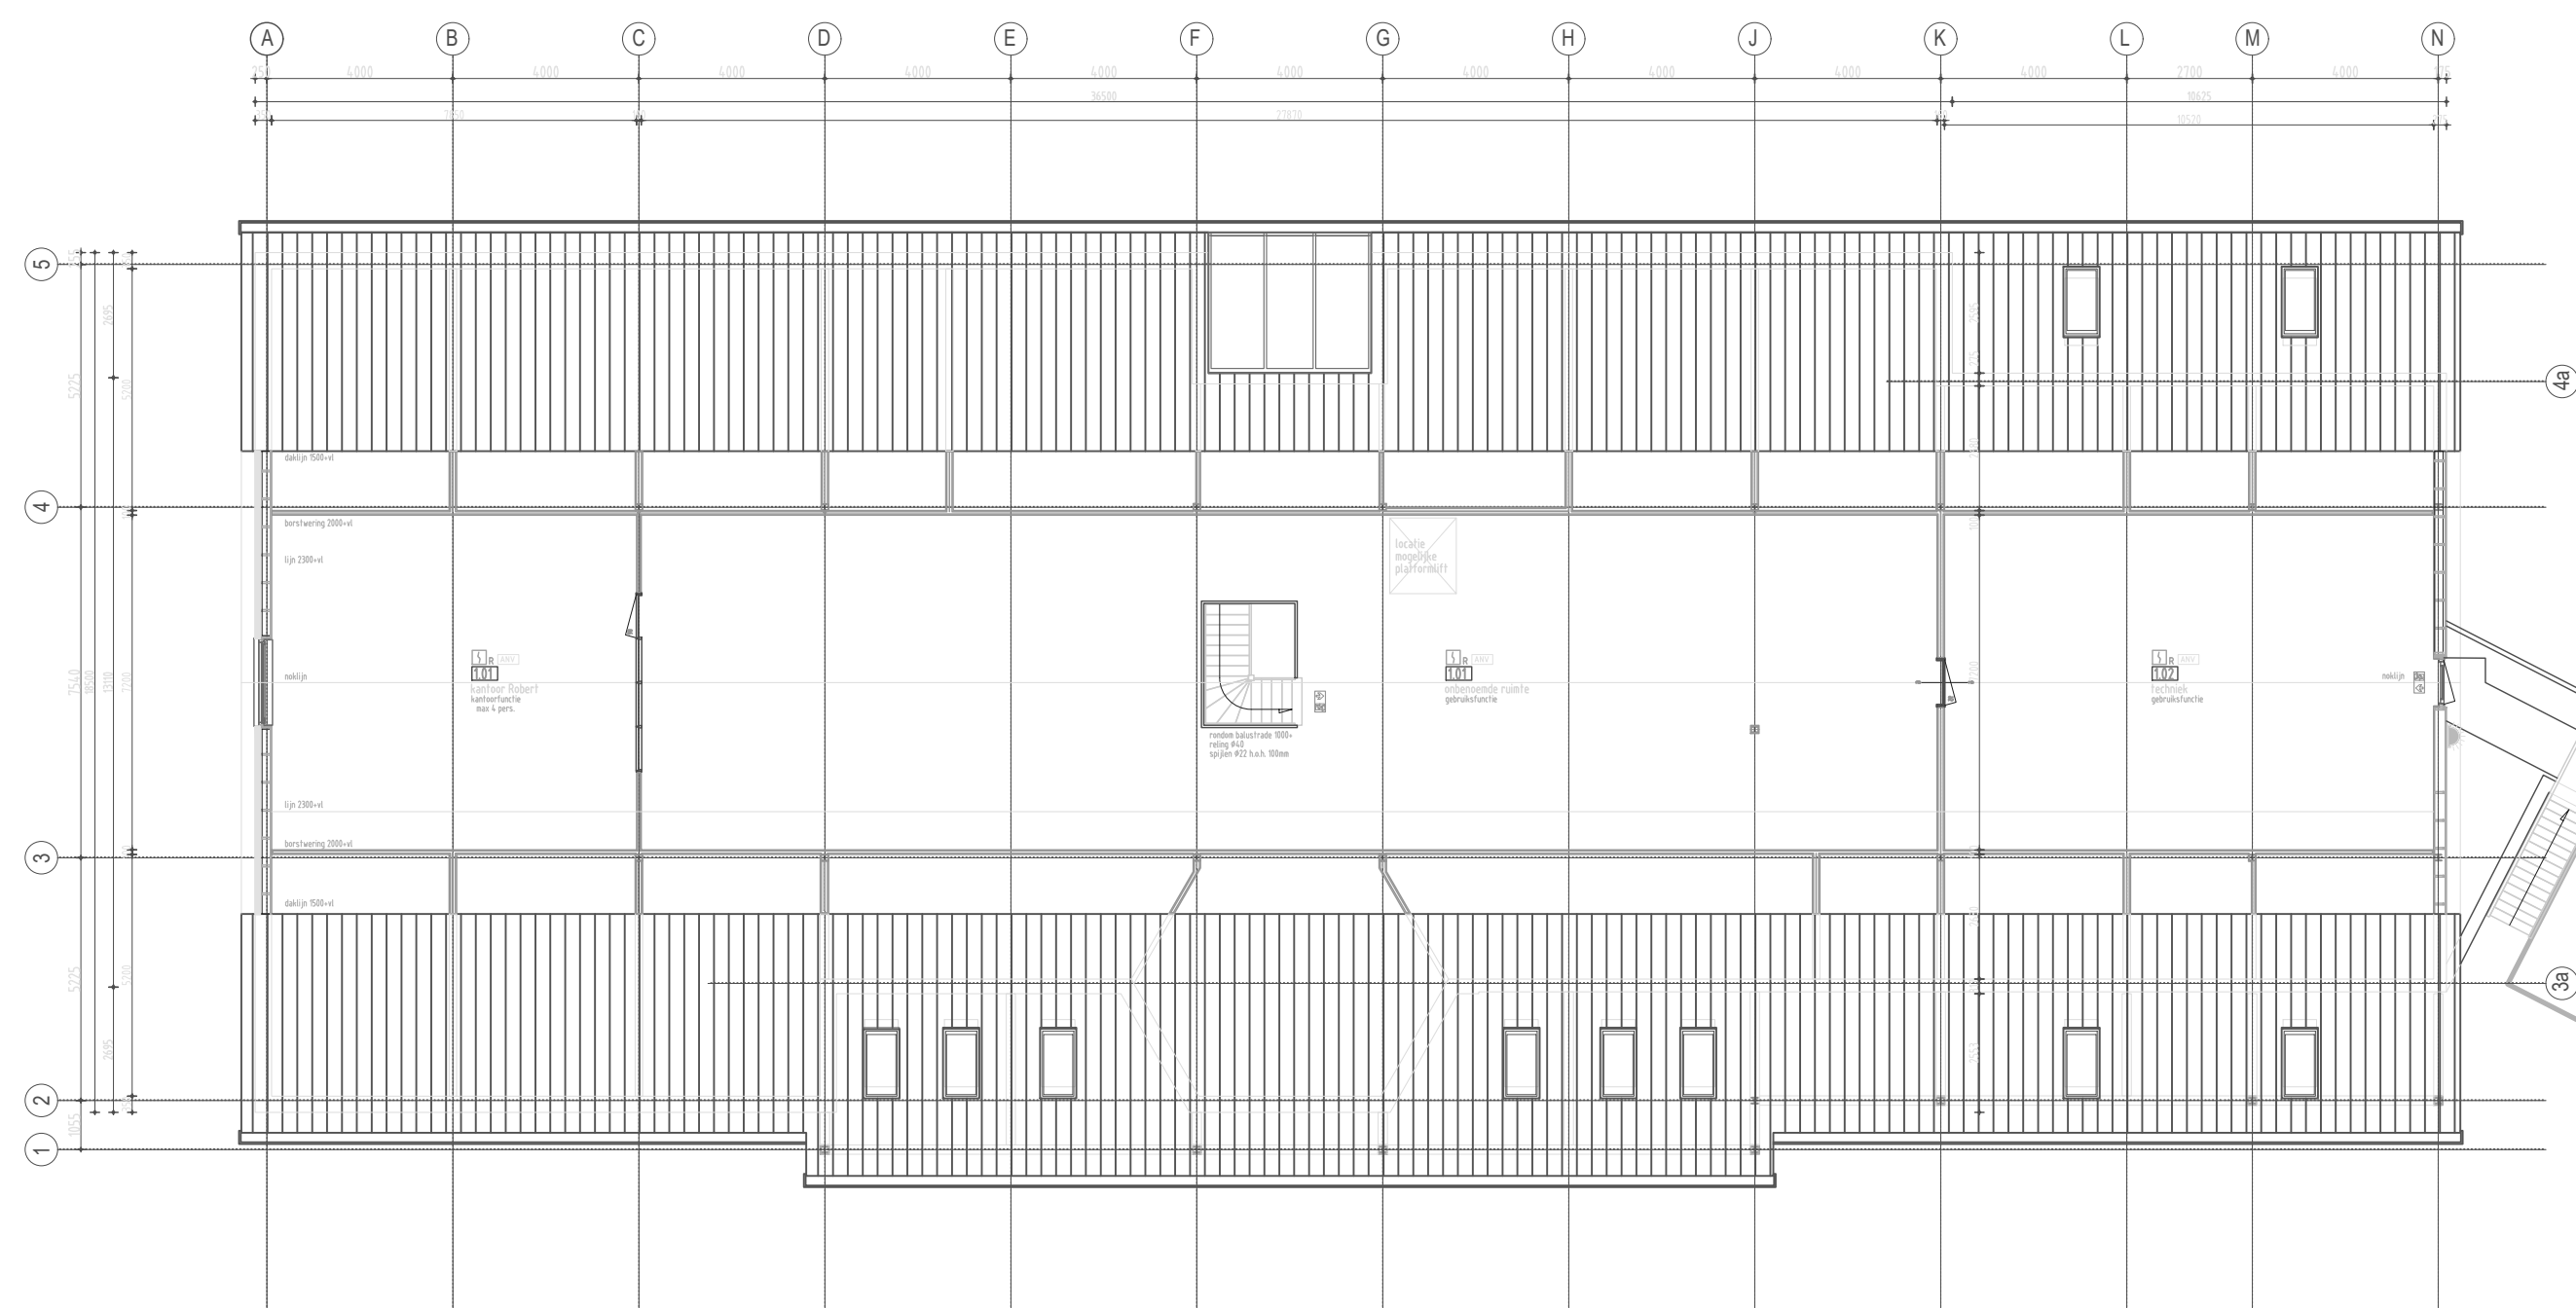

verdieping


Renvooi - subbrandcompartimenten

	beschermd subbrandcompartiment 1
	beschermd subbrandcompartiment 2
	beschermd subbrandcompartiment 3
	beschermd subbrandcompartiment 4
	beschermd subbrandcompartiment 5
	beschermd subbrandcompartiment 6

55,7 m ²
83,1 m ²
26,6 m ²
85,2 m ²
88,4 m ²
290,1 m ²

Project:	Zorgboerderij	Datum:	19-06-2018
Adres:	Hagelkruisweg 20 te Hegelsom		
Tekening:	Brandveiligheid - Indeling in beschermde subbrandcompartimenten		
Bouwlaag:	Begane grond + verdieping		
Bladnummer:	02	Schaal:	1:100
		Formaat:	A1



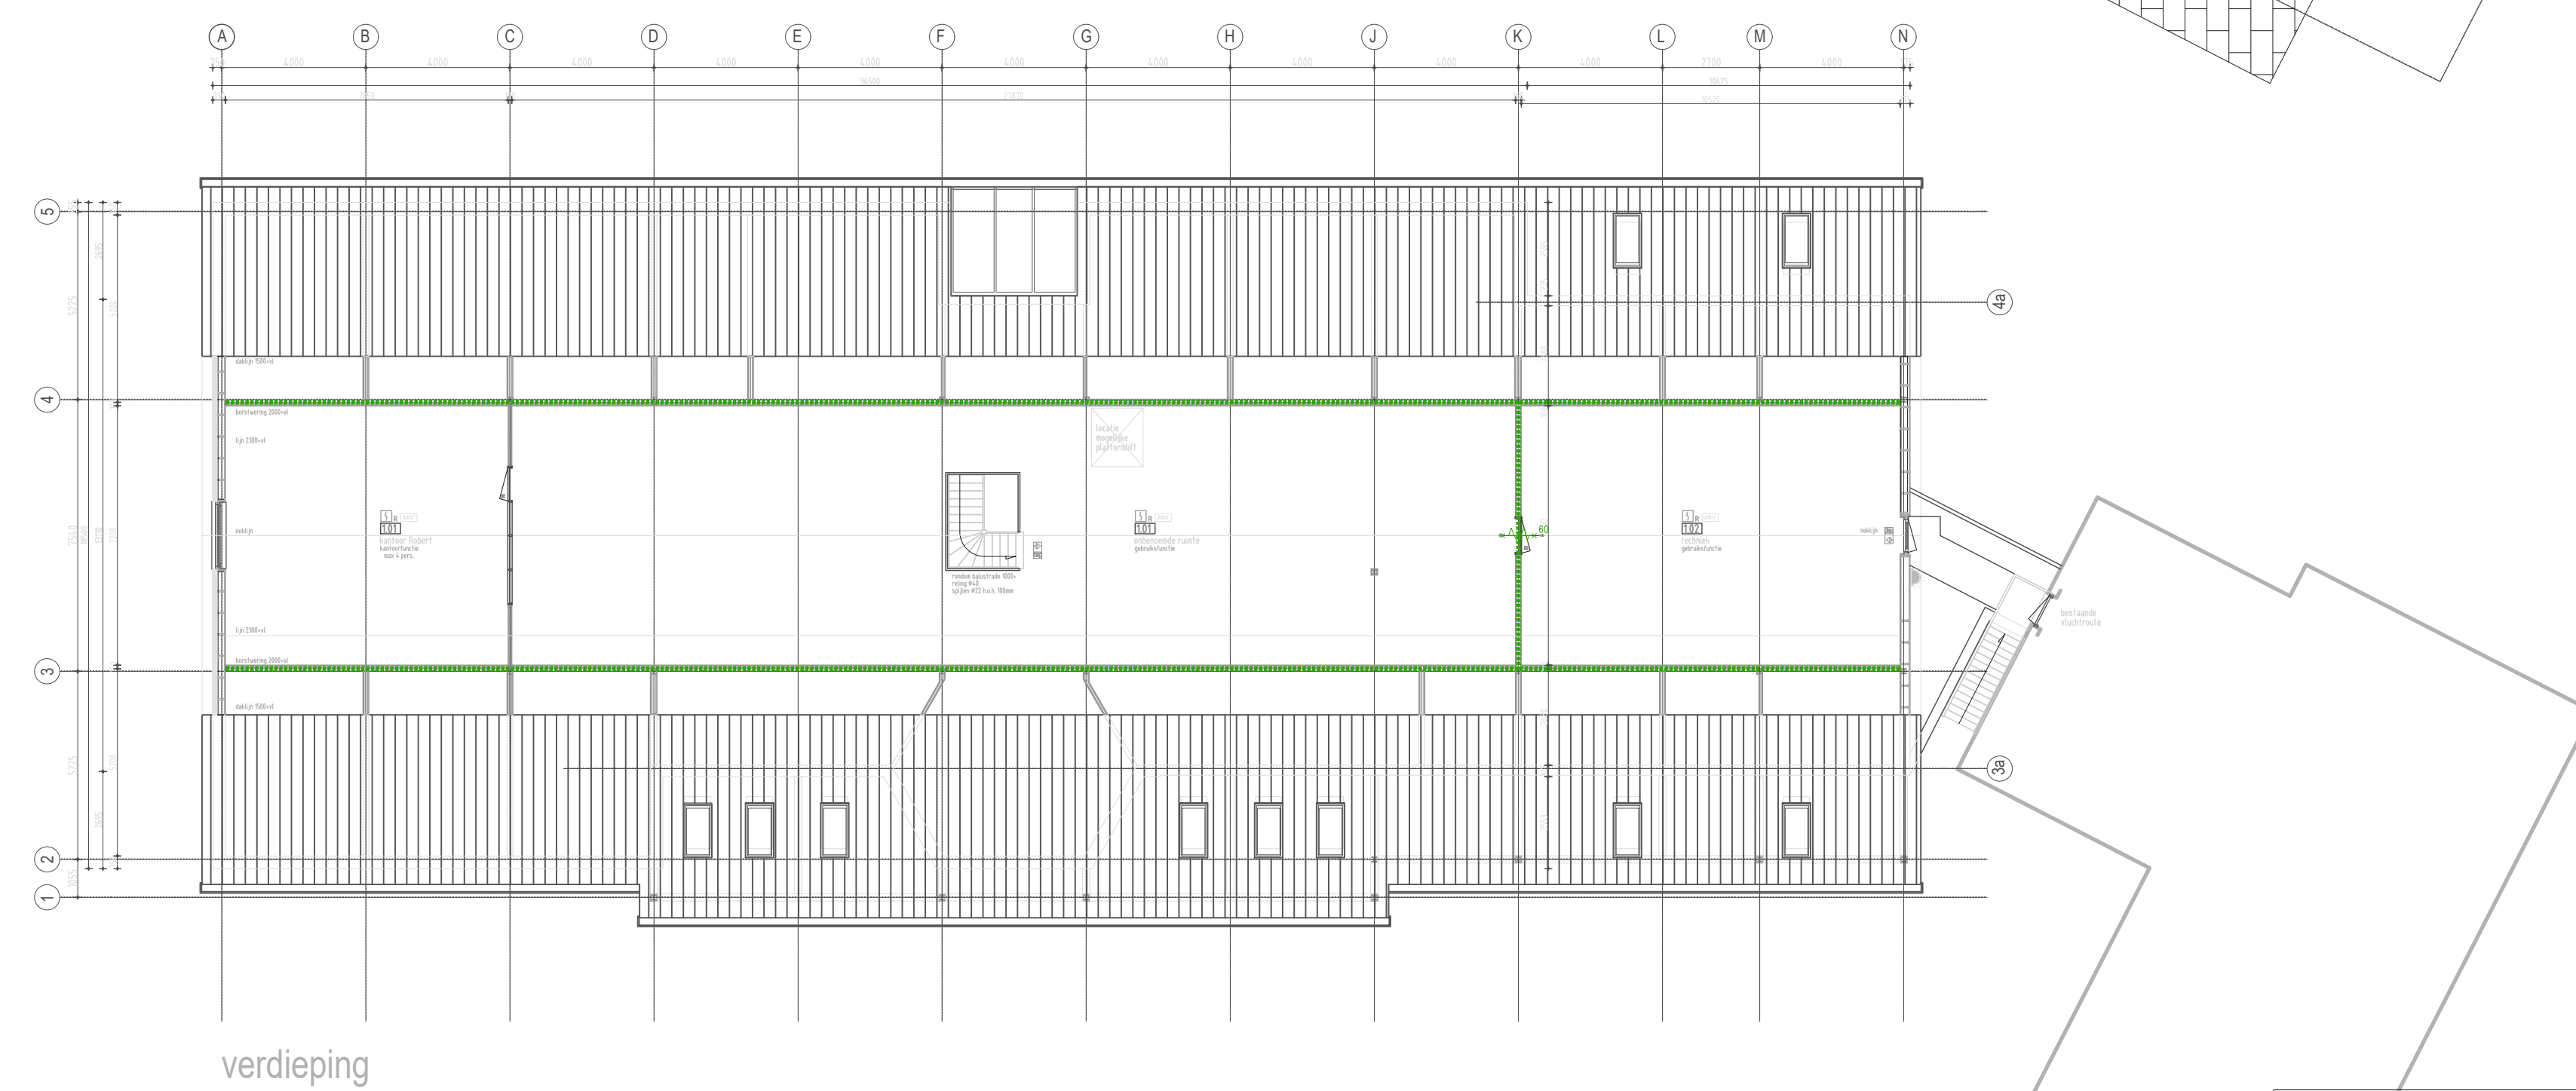

Renvooi - brandsymbolen  60 minuten brandwerende scheiding 30 minuten brandwerende scheiding Zelfsluitend 60 minuten brandwerend Zelfsluitend 30 minuten brandwerend Brandslanghaspel		Project: Zorgboerderij Adres: Hagelkruisweg 20 te Hegelsom Tekening: Brandveiligheid - Wbdbo-eisen en vluchtrouteaanduiding		Datum: 19-06-2018
		Bouwlaag: Beganegrond + verdieping		 S & W consultancy BOUWKUNDIG INGENIEURSBUREAU
Bladnummer: 03		Schaal: 1:100	Formaat: A1	