



Architectenbureau
Cor Mastenbroek



Boeren met Zorg

Studieplan

Nieuwbouw
Zorgboerderij

te
Hegelsom
datum
30-mei-2017



Architectenbureau
Cor Mastenbroek

1220

27

1407

2145



Hagelkruisweg

bestaande
toegang
perceel

20

2568

2704

bestaande
zorgboerderij

bestaande
oude schuur
deze mag gesloopt

bestaande kas
deze mag verplaatst

bestaande
schuur boerderij

16

ongebruikte toegang
perceel weer in gebruik
nemen

bestaande boom

2820



2819

2818

2817

2816

Nieuwbouw Zorgboerderij te Hegelsom

datum 20 mei-2016

schaal 1:500

Print A3

2812












2813

2814

2815

2062

1527

   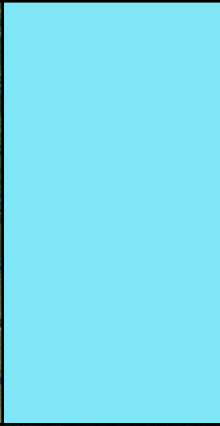 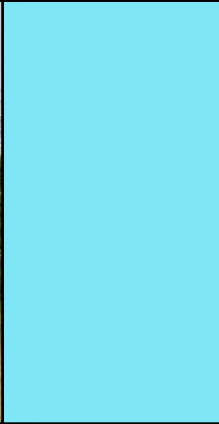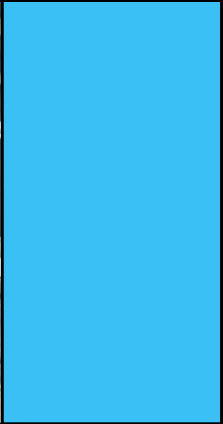   
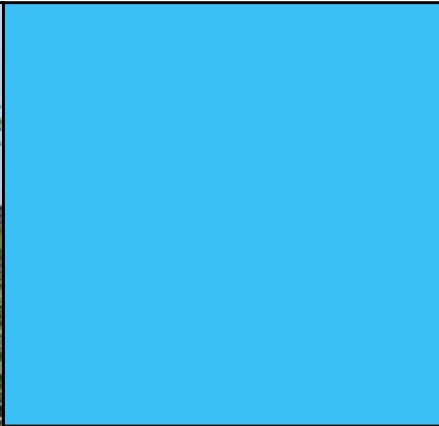


by
Huubke


Nieuwbouw Zorgboerderij te Hegelsom
datum 20-mei-2016 foto's gemaakt door de zorgboerderij



Architectenbureau
Cor Mastenbroek

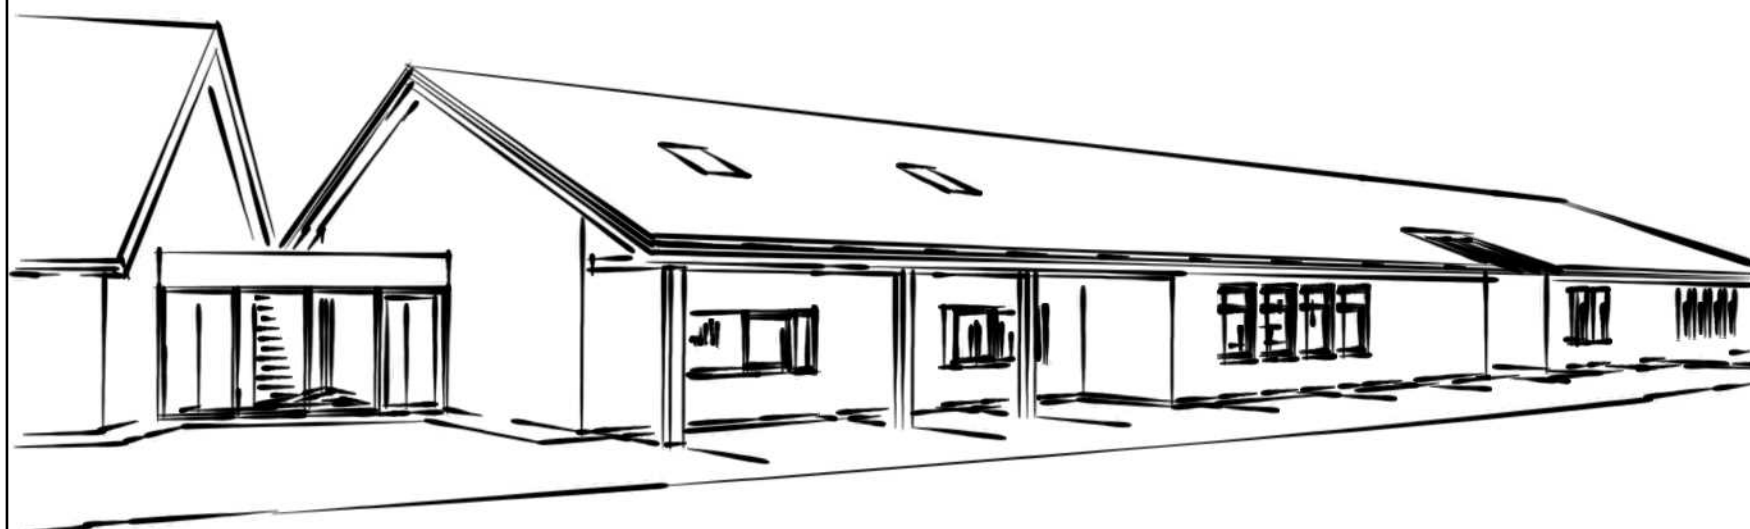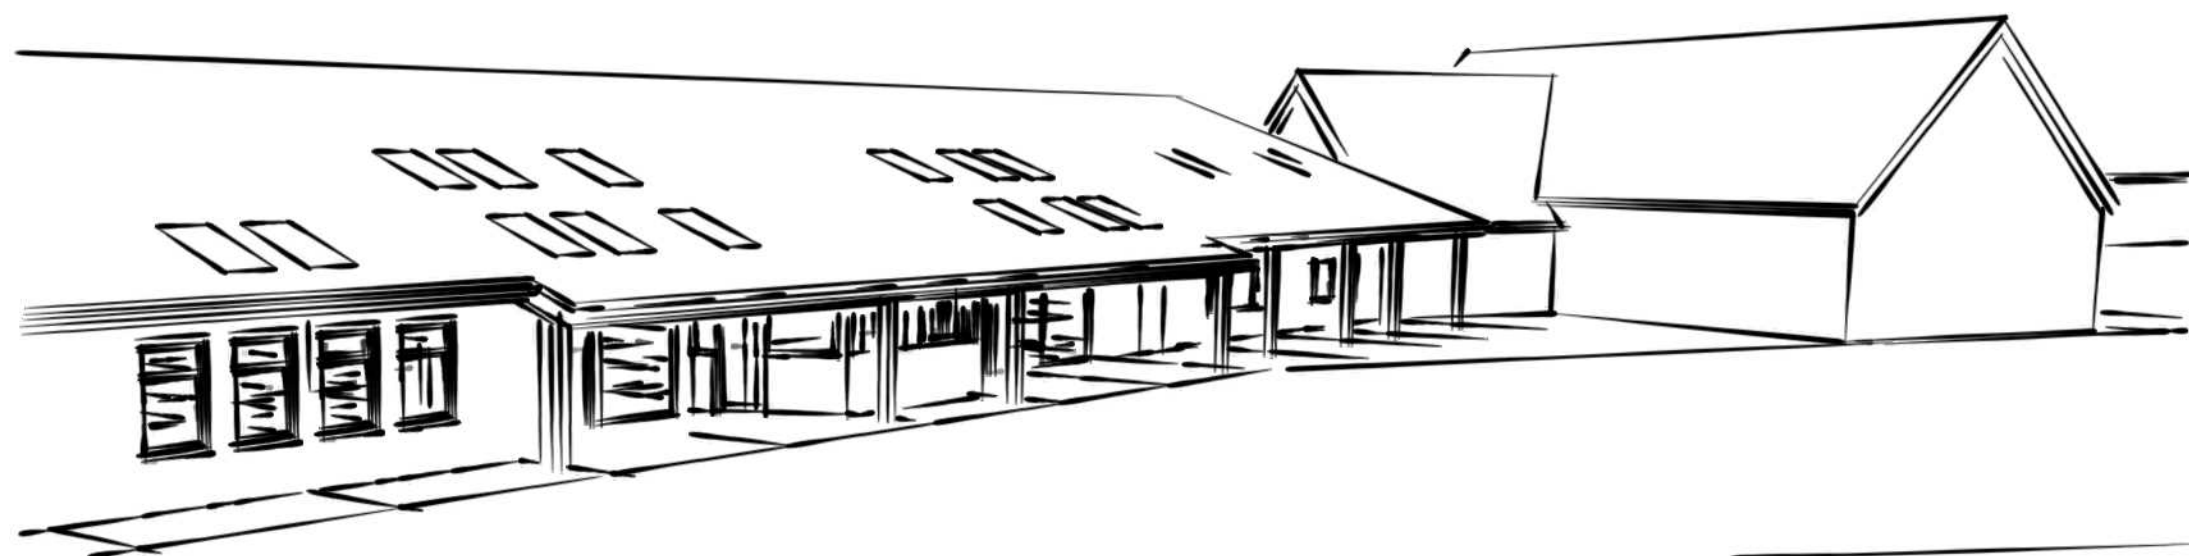

Studieschetsen

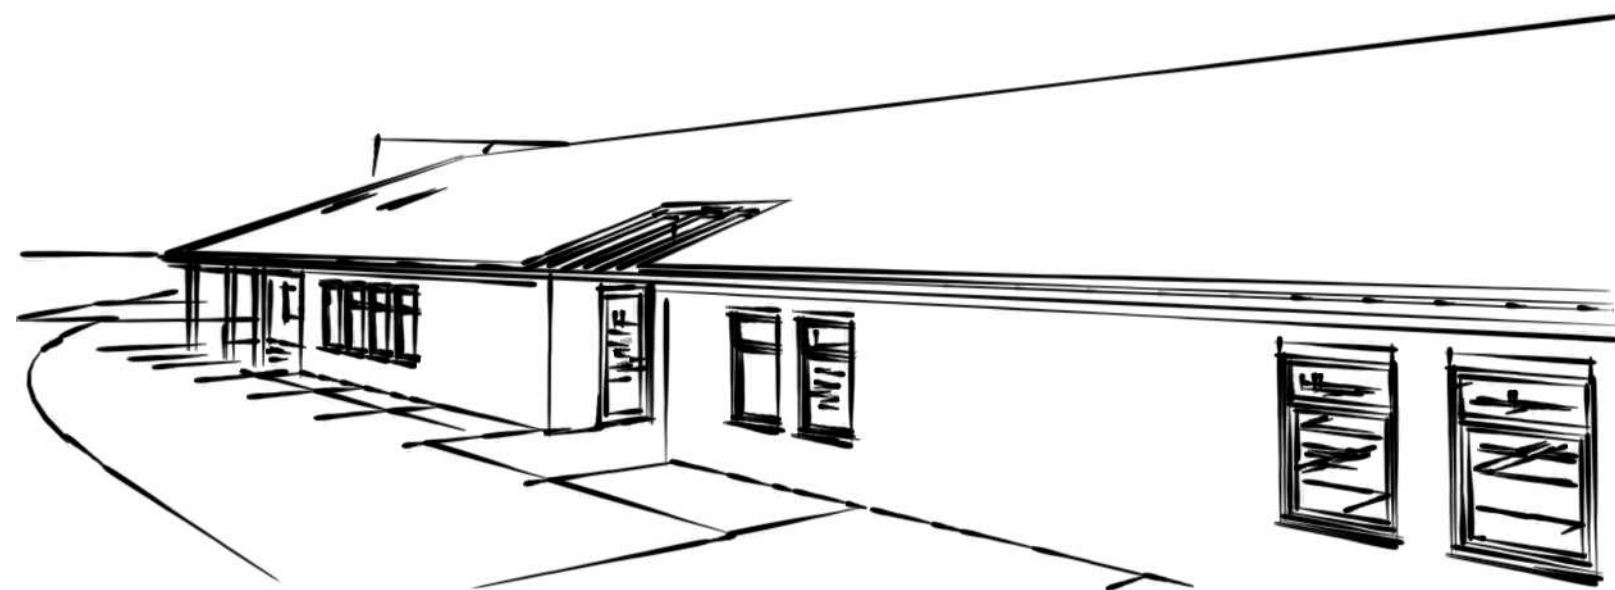

by
Hubke

Nieuwbouw Zorgboerderij te Hegelsom
datum 30-mei-2017



Architectenbureau
Cor Mastenbroek



by
Huibke

Nieuwbouw Zorgboerderij te Hegelsom
datum 30-mei-2017



Architectenbureau
Cor Mastenbroek



by
Huibke

Nieuwbouw Zorgboerderij te Hegelsom
datum 30-mei-2017



Architectenbureau
Cor Mastenbroek



by
Huibke

Nieuwbouw Zorgboerderij te Hegelsom
datum 30-mei-2017