



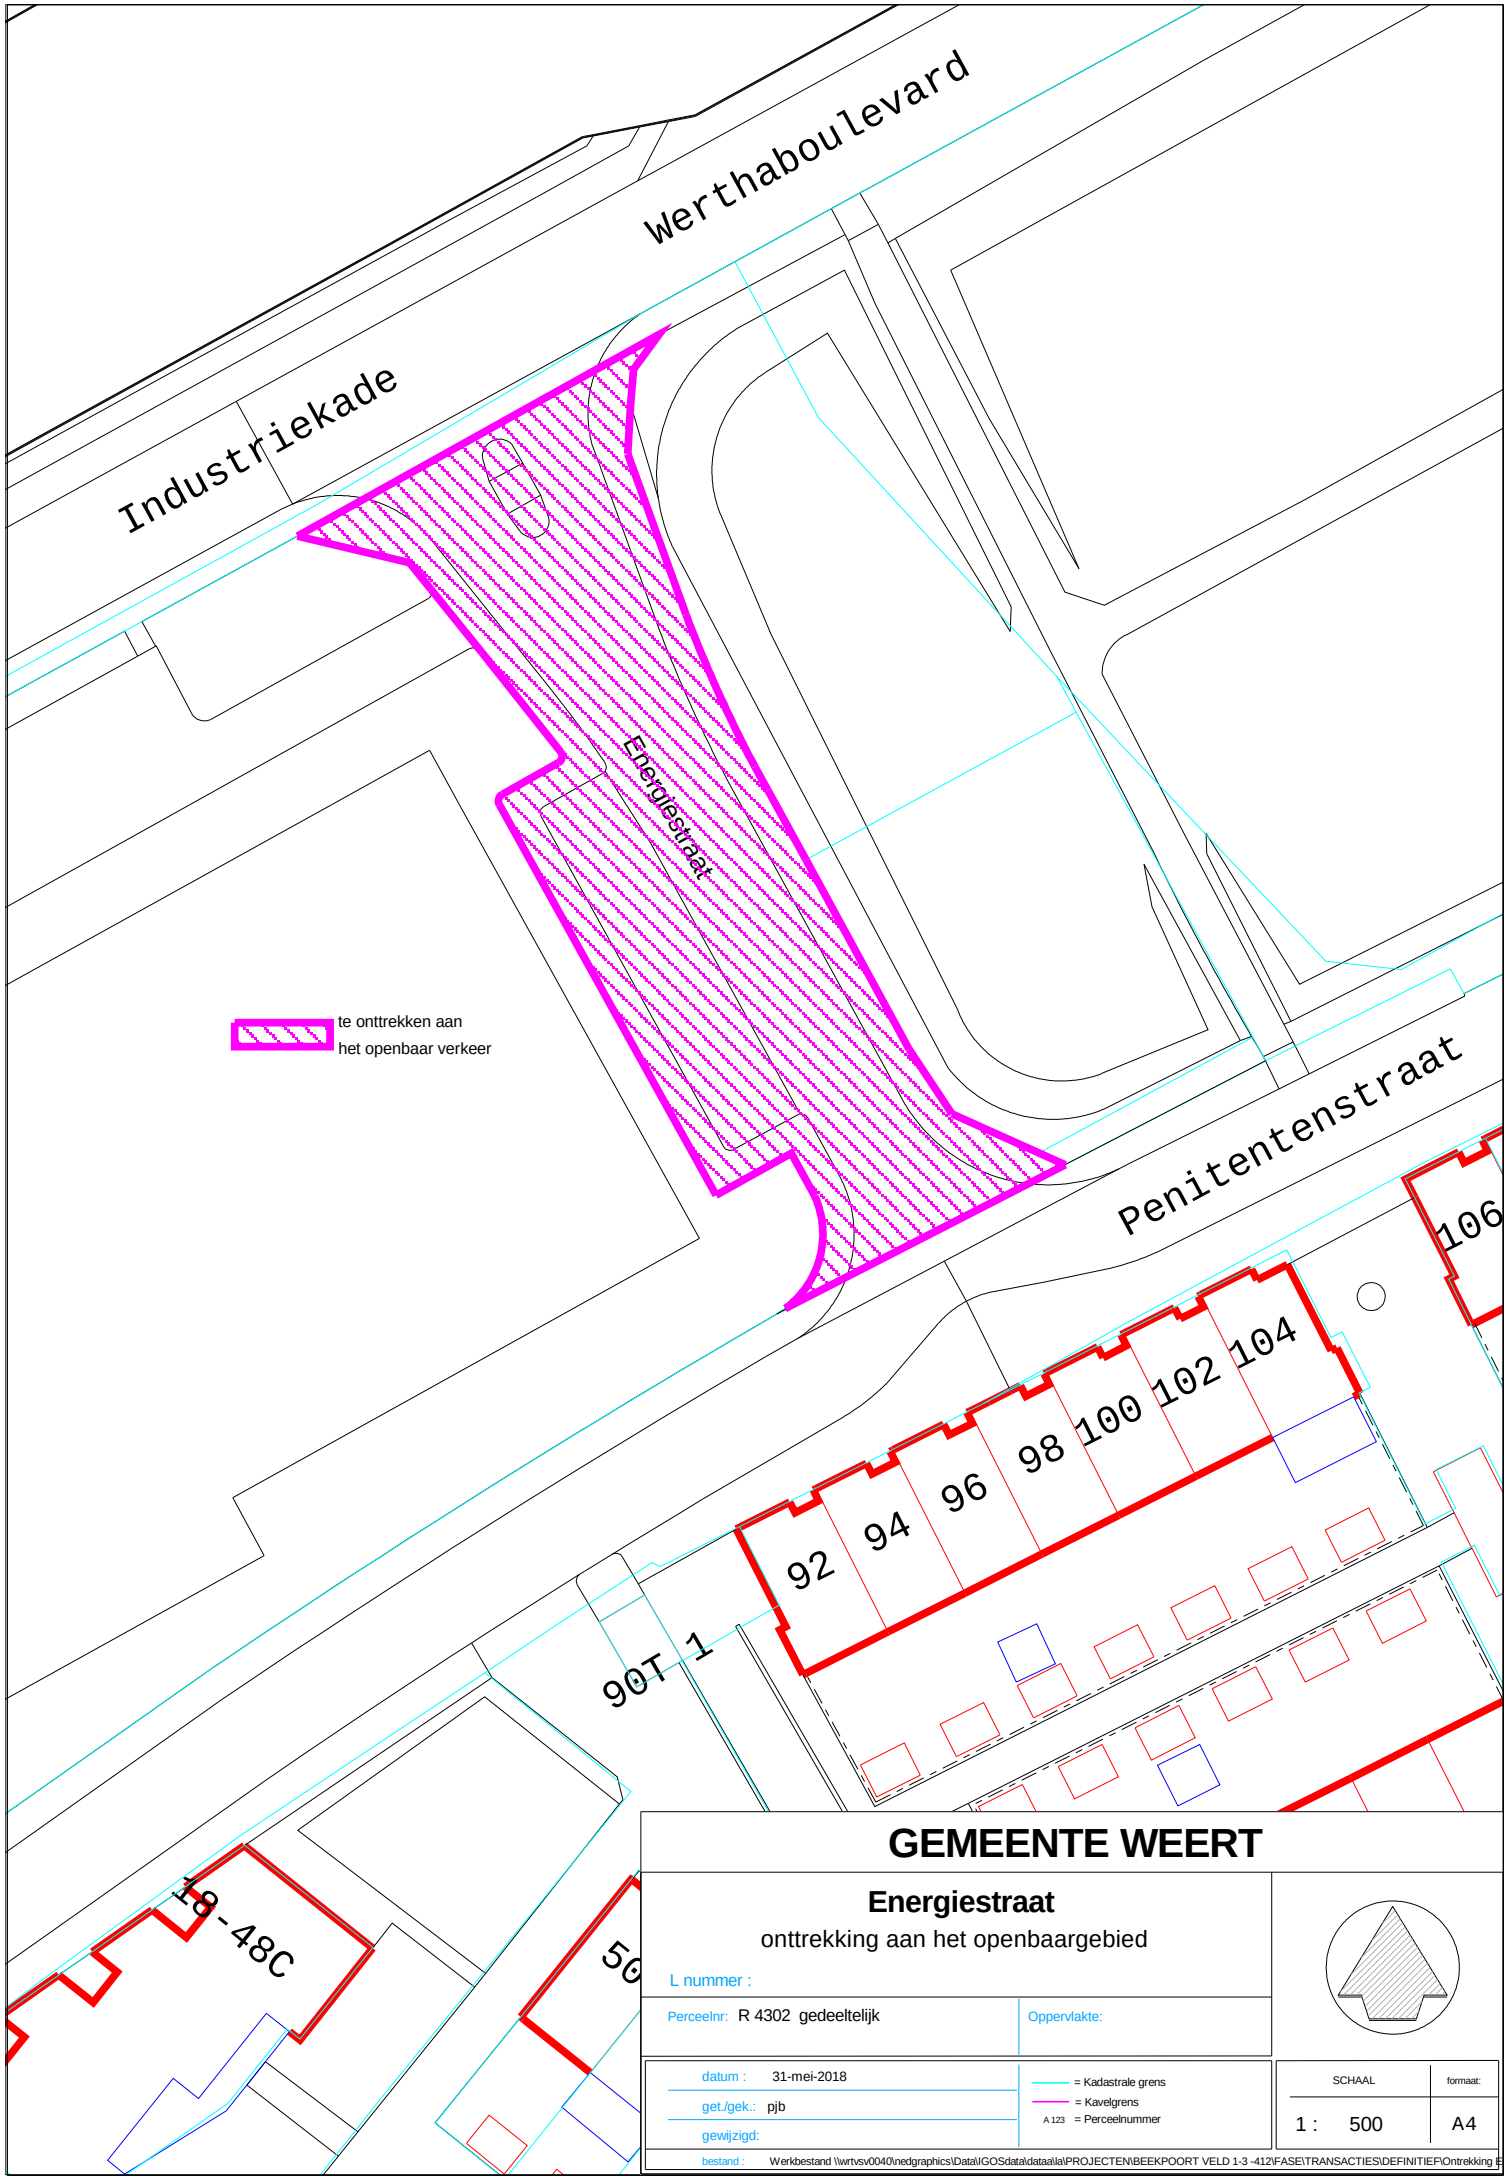

 te onttrekken aan
het openbaar verkeer

GEMEENTE WEERT

Energiestraat
onttrekking aan het openbaargebied

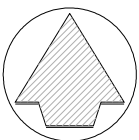

L nummer :

Perceelnr: R 4302 gedeeltelijk

Oppervlakte:

datum : 31-mei-2018

get./gek.: pjb

gewijzigd:

bestand : Werkbestand \wrtvsv0040\nedgraphics\Data\GOSdata\dataala\PROJECTEN\BEEKPOORT VELD 1-3 -412\FASE\TRANSACTIES\DEFINITIEF\Onttrekking E

— = Kadastrale grens
— = Kavelgrens
A 123 = Perceelnummer

SCHAAL

formaat:

1 : 500

A4