




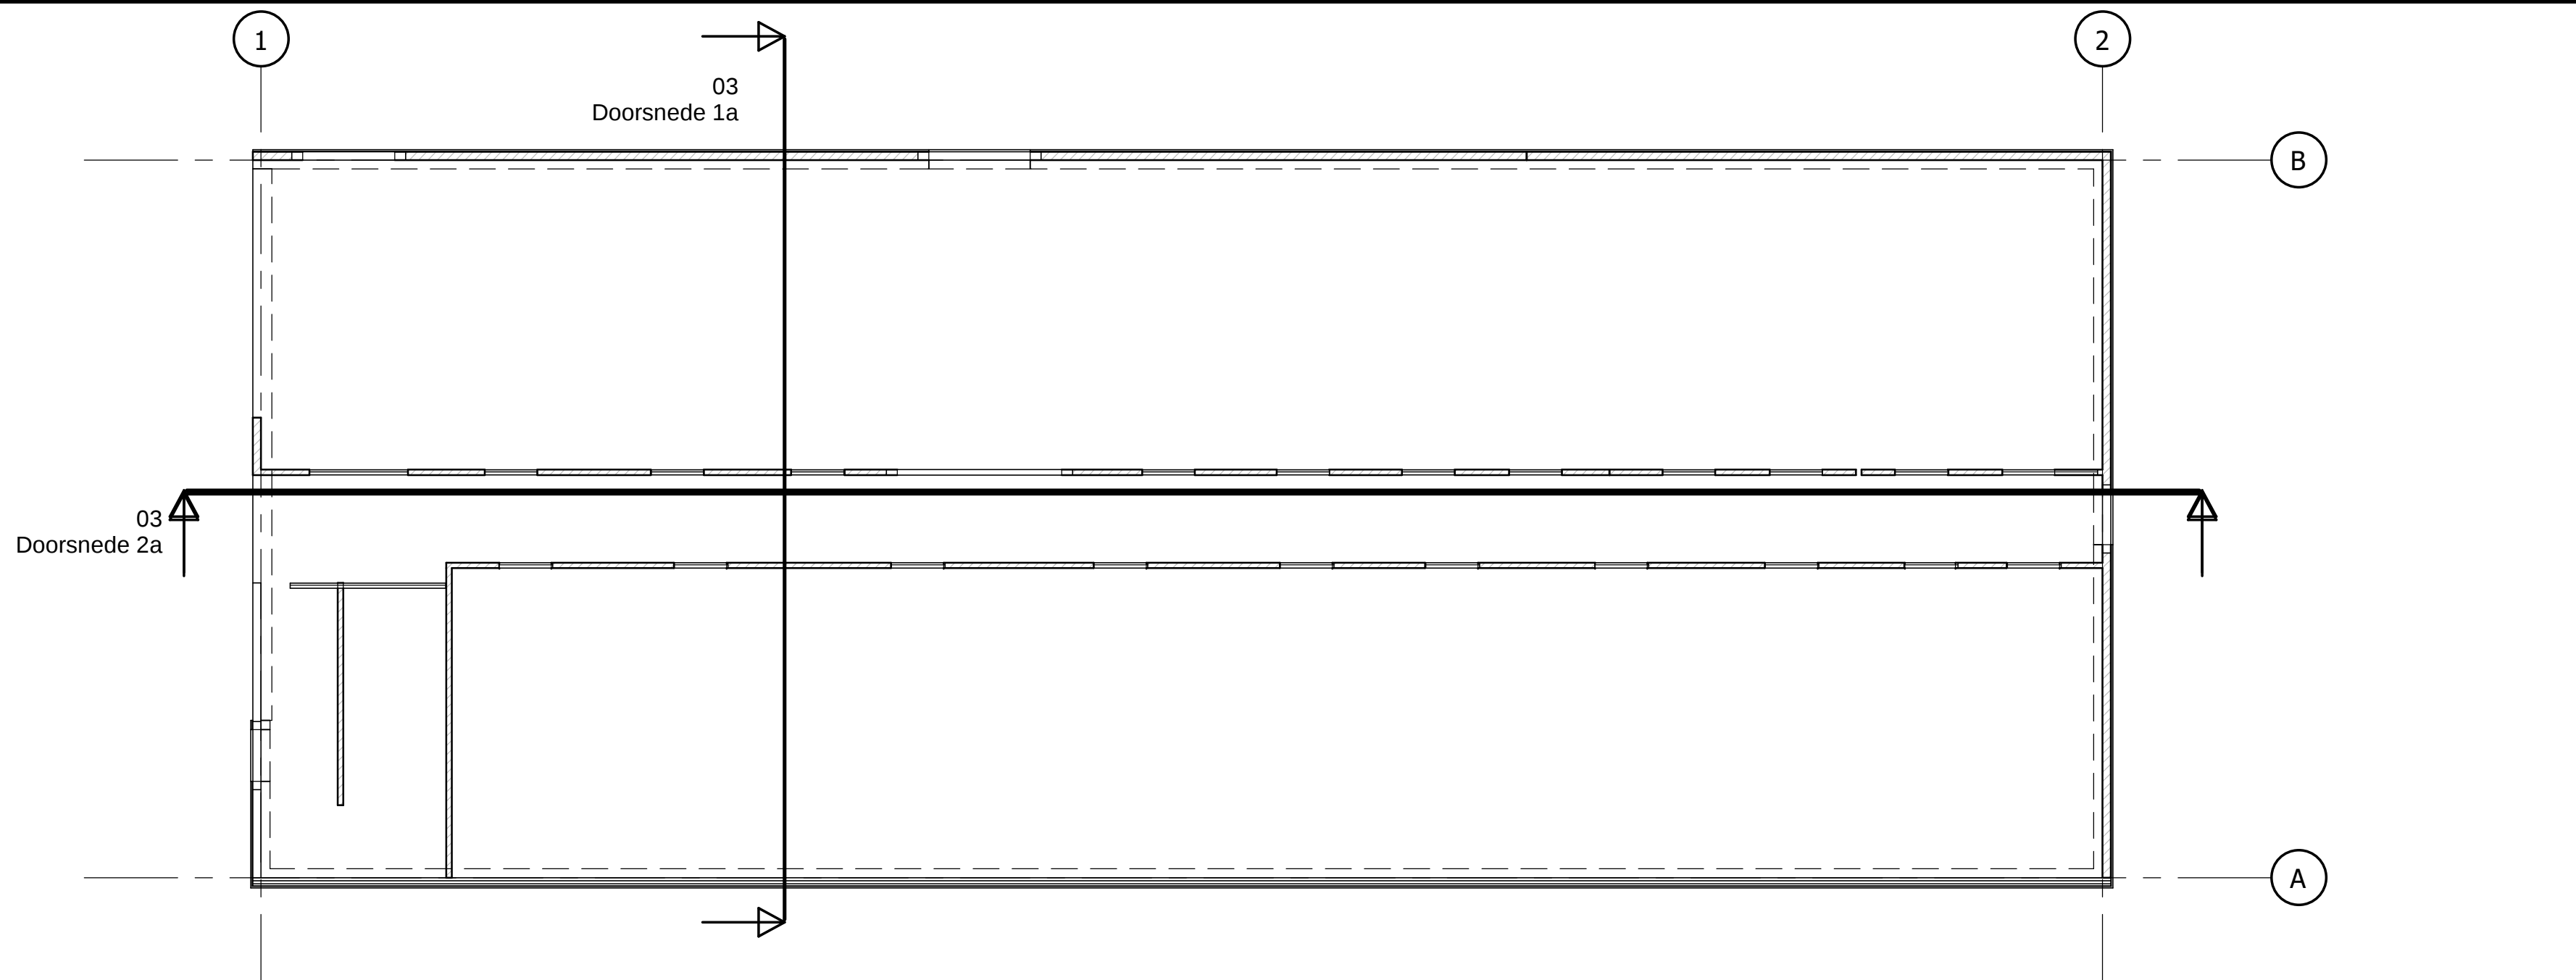


1 00_PV_begane grond
schaal 1 : 100

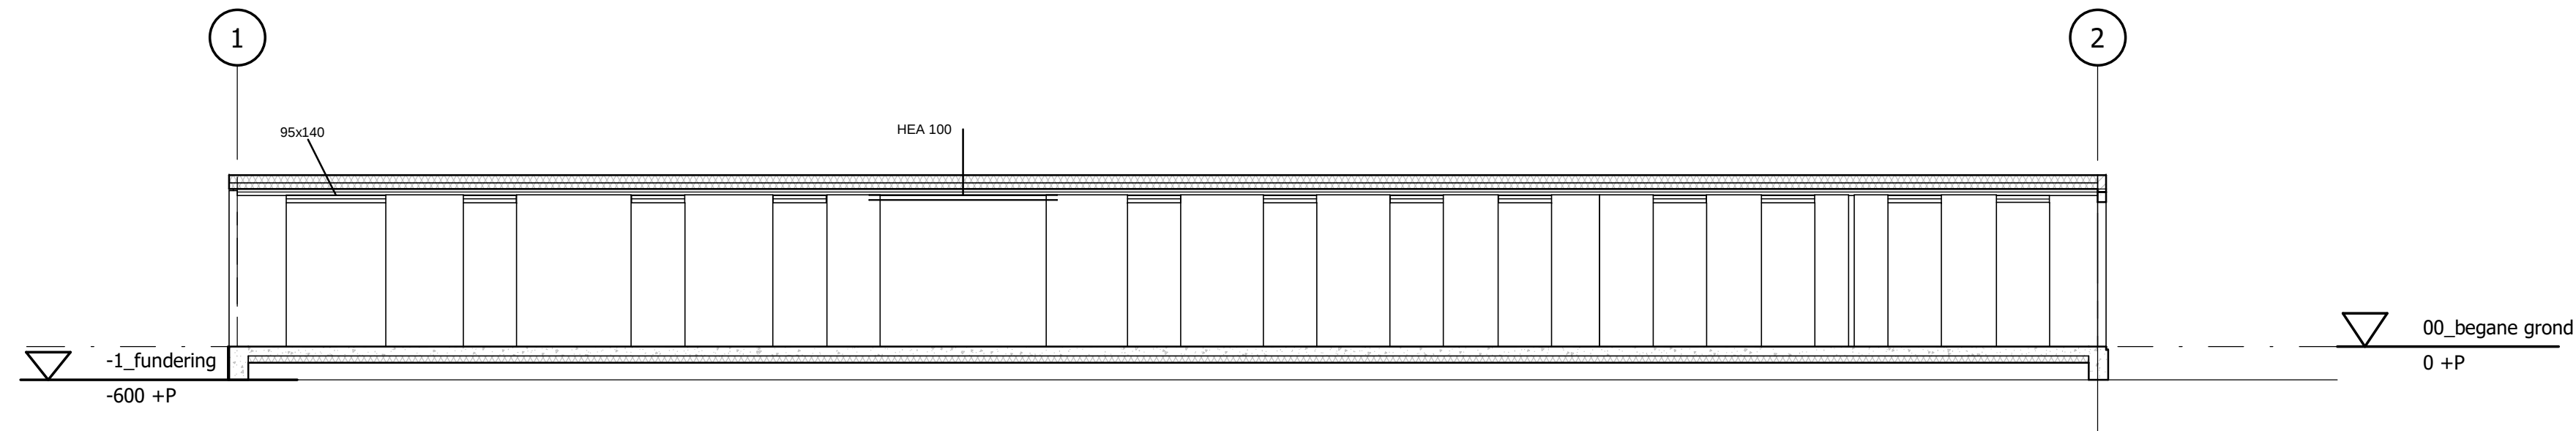


3 Doorsnede 2a
schaal 1 : 100

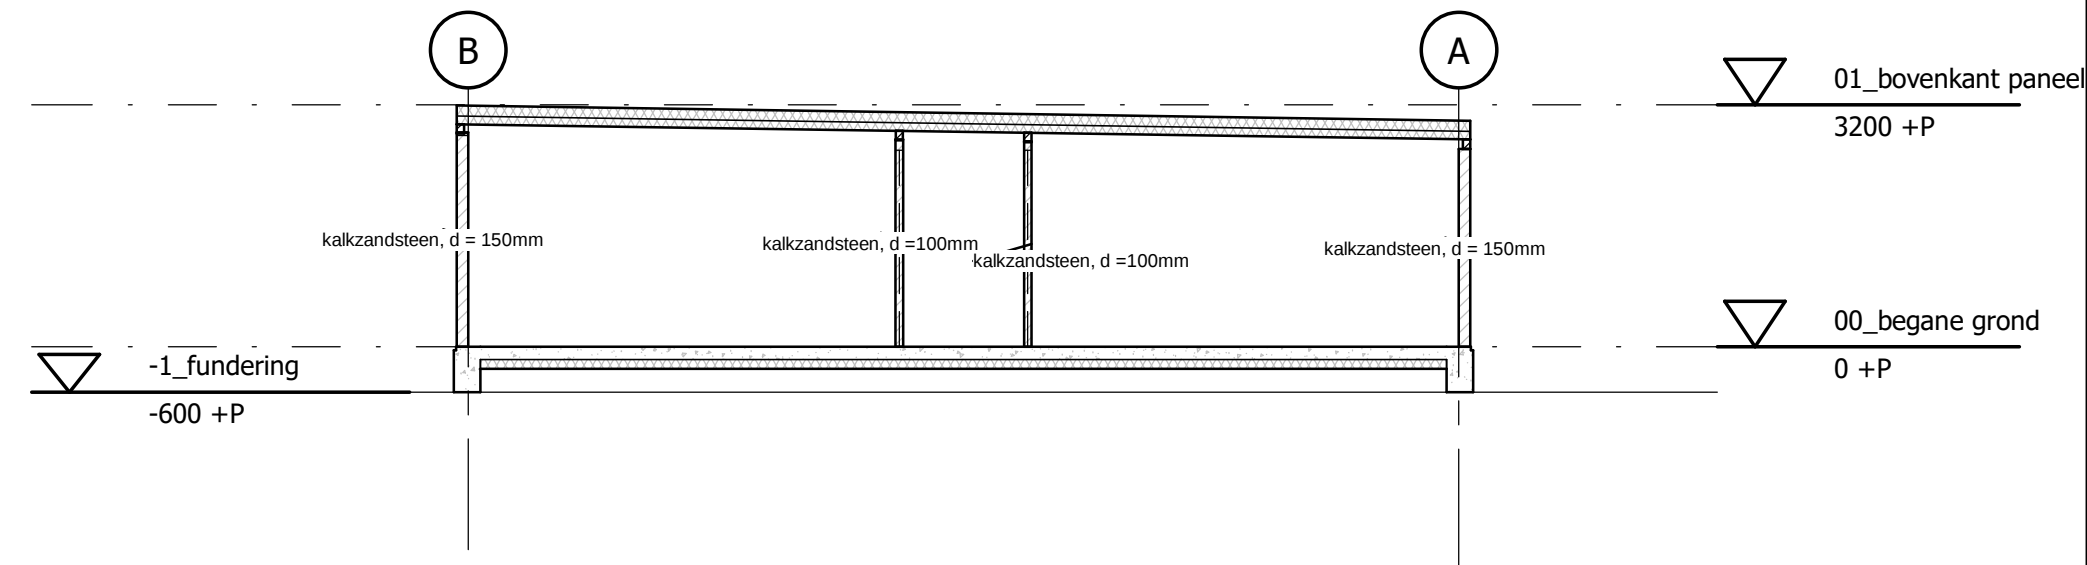

2 Doorsnede 1a
schaal 1 : 100

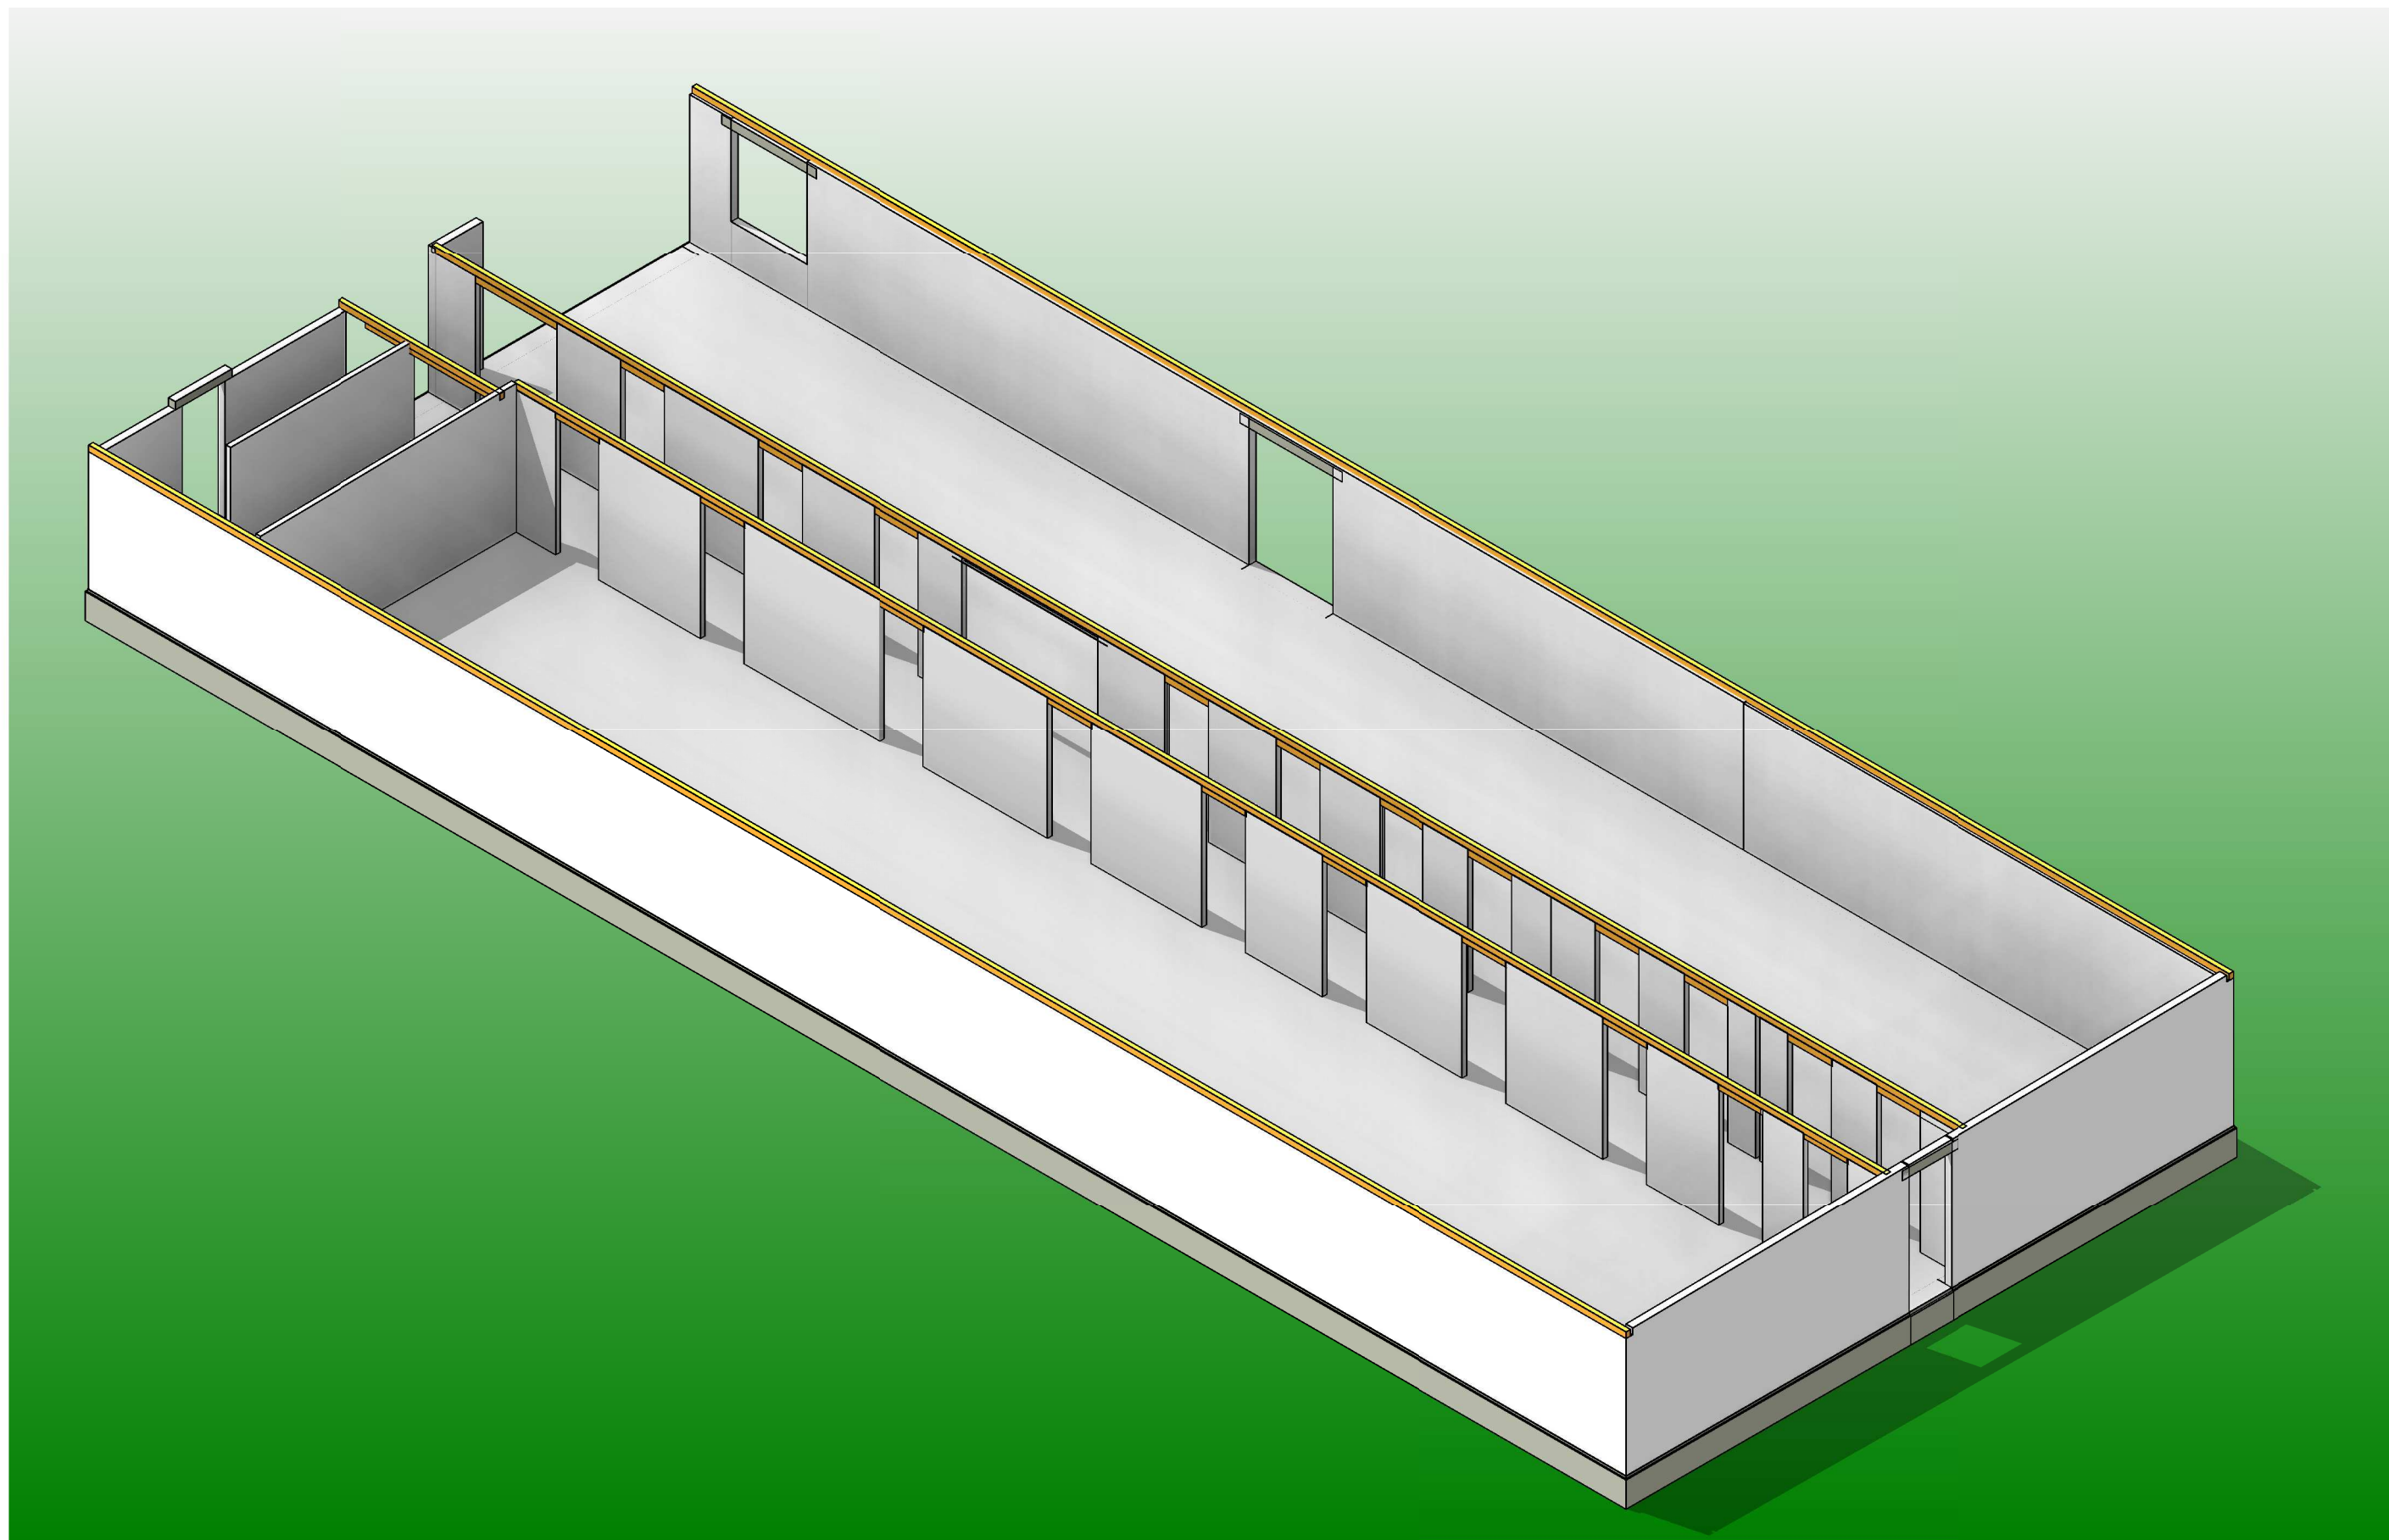

4 3D Constructief
schaal

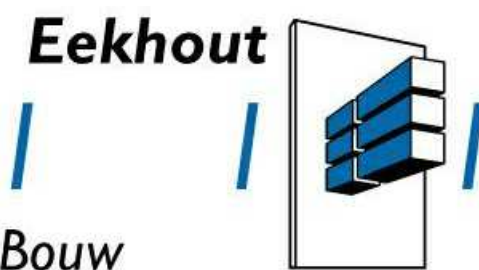werk 518001 DVO '32 bouw kledkamers Marathonweg 75, 3132 LA Vlaardingen		bladnr 03	
opdrachtgever DVO '32		onderwerp Constructie bovenbouw	
 Bouw	Eekhout Bouw Bovendijk 7 2295 RV Kwintshuil		schaal: 1 : 100
			get.: PA
			dd.: 12-04-2018
			bouwlaag / bouwdeel
			discipline:
		kadaster:	afmetingen: A1
		0174-295740 www.eekhoutbouw.nl info@eekhoutbouw.nl	GEM.: GEMEENTE SECTIE: SECTIE NR: NUMMER