

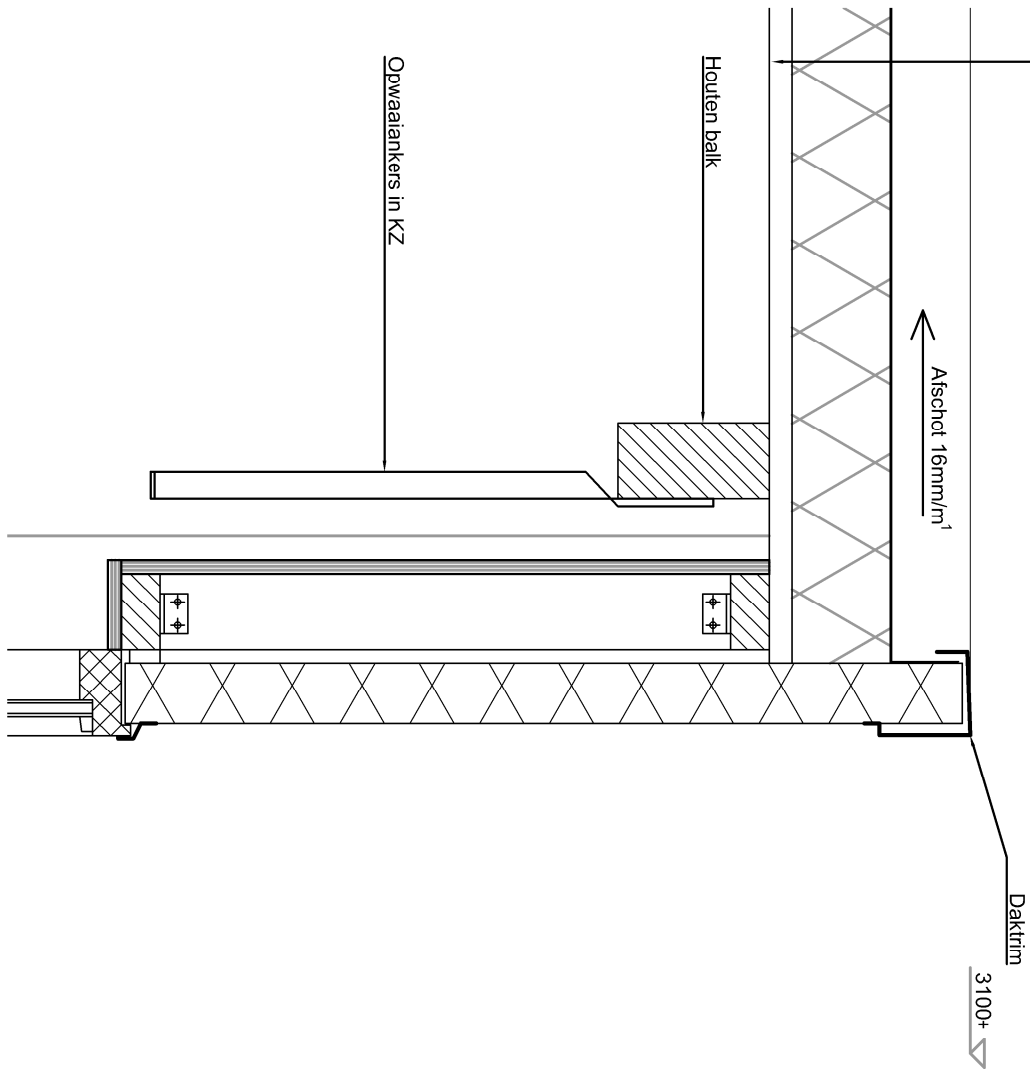


Dakopbouw (bu-h)
-Kunststof dakbedekking EPDM o.g.
-Sandwich dakplaat (PIR) Rc = 6,17 m².K/W
merk Faik o.g.
-onderzijde aluminium gecoat

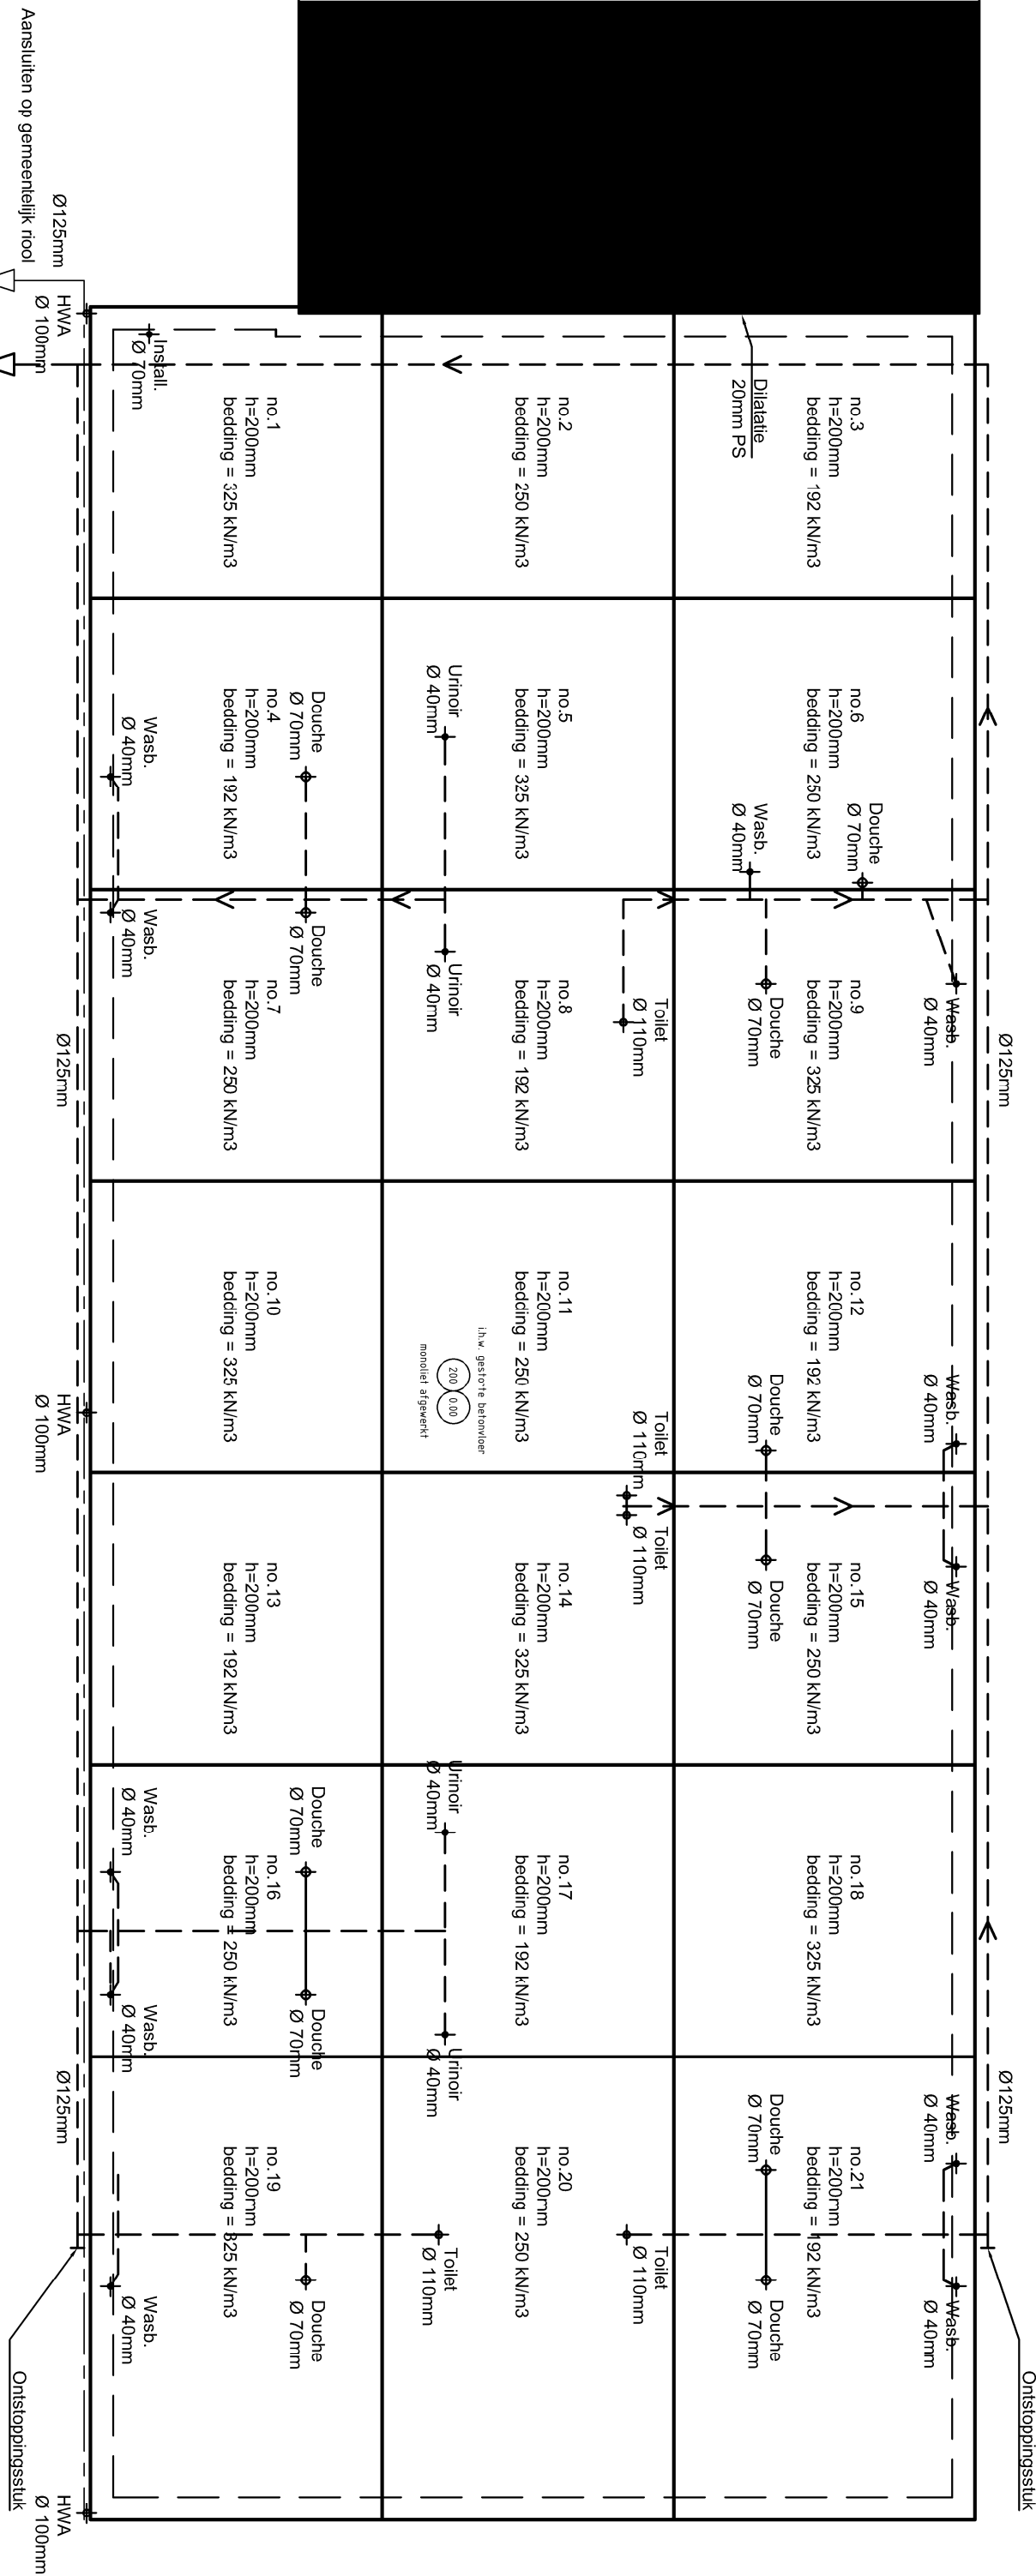

HR++ isolatieglas
Hardhouten kozijnen


Wandopbouw (bu-h)
-Sandwich gevelplaat 100mm (PIR) Rc = 4,50 m².K/W
merk Faik o.g.
-luchtspouw 18mm
-kalkzandsteen vellingblokken 100mm

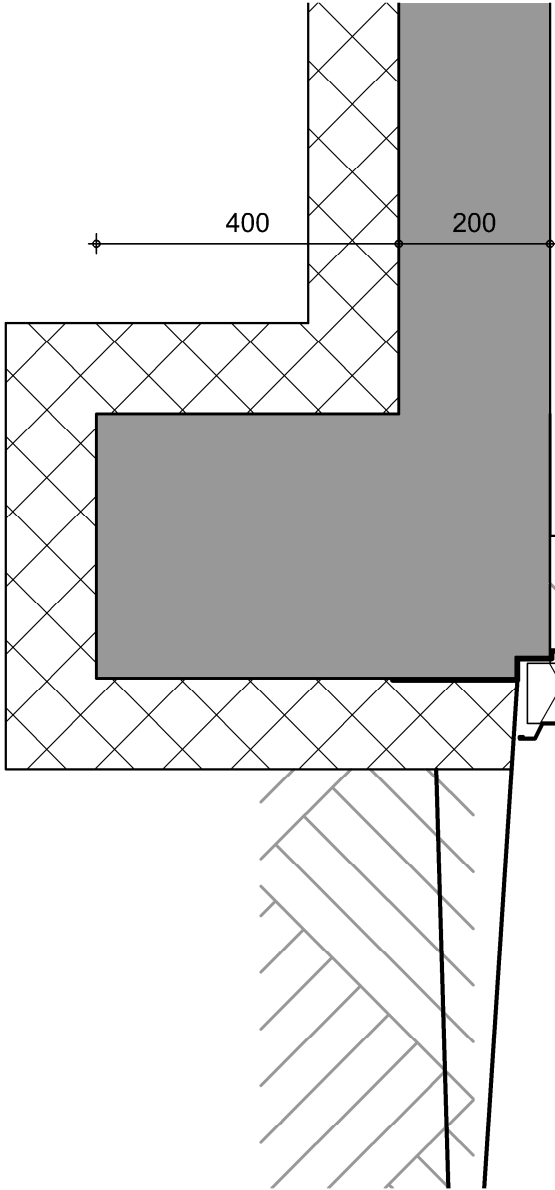

FUNDERINGSVLOER

Aangehouden beddingsconstante 250 kN/m³
ondergrens beddingsconstante = 192kN/m³
bovengrens beddingsconstante = 325 kN/m³

Eekhout

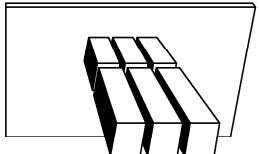

BOVENDIJK 7 2295 RV KWINTSHEUL
TEL 0174-295740
FAX 0174-293998

POSTBUS 66 2290 AB WATERINGEN
INFO@EEKHOUTBOUW.NL
WWW.EEKHOUTBOUW.NL

Bouw

ONDERWERP	Ontwerp Uitbreiding DVO '32	SCHAAL	1:100/10	WERK NR	518001	DATUM	09-03-2018
BOUWLOKATIE	Marathonweg 75 Vlaardingen						22-05-2018
WERK	DVO 32 Marathonweg 75 3132 LA Vlaardingen	010-435 10 62	GFT JG	TEK NR	SO-03		08-06-2018