


BIJLAGE 1: MAATREGELEN PROJECTPLAN

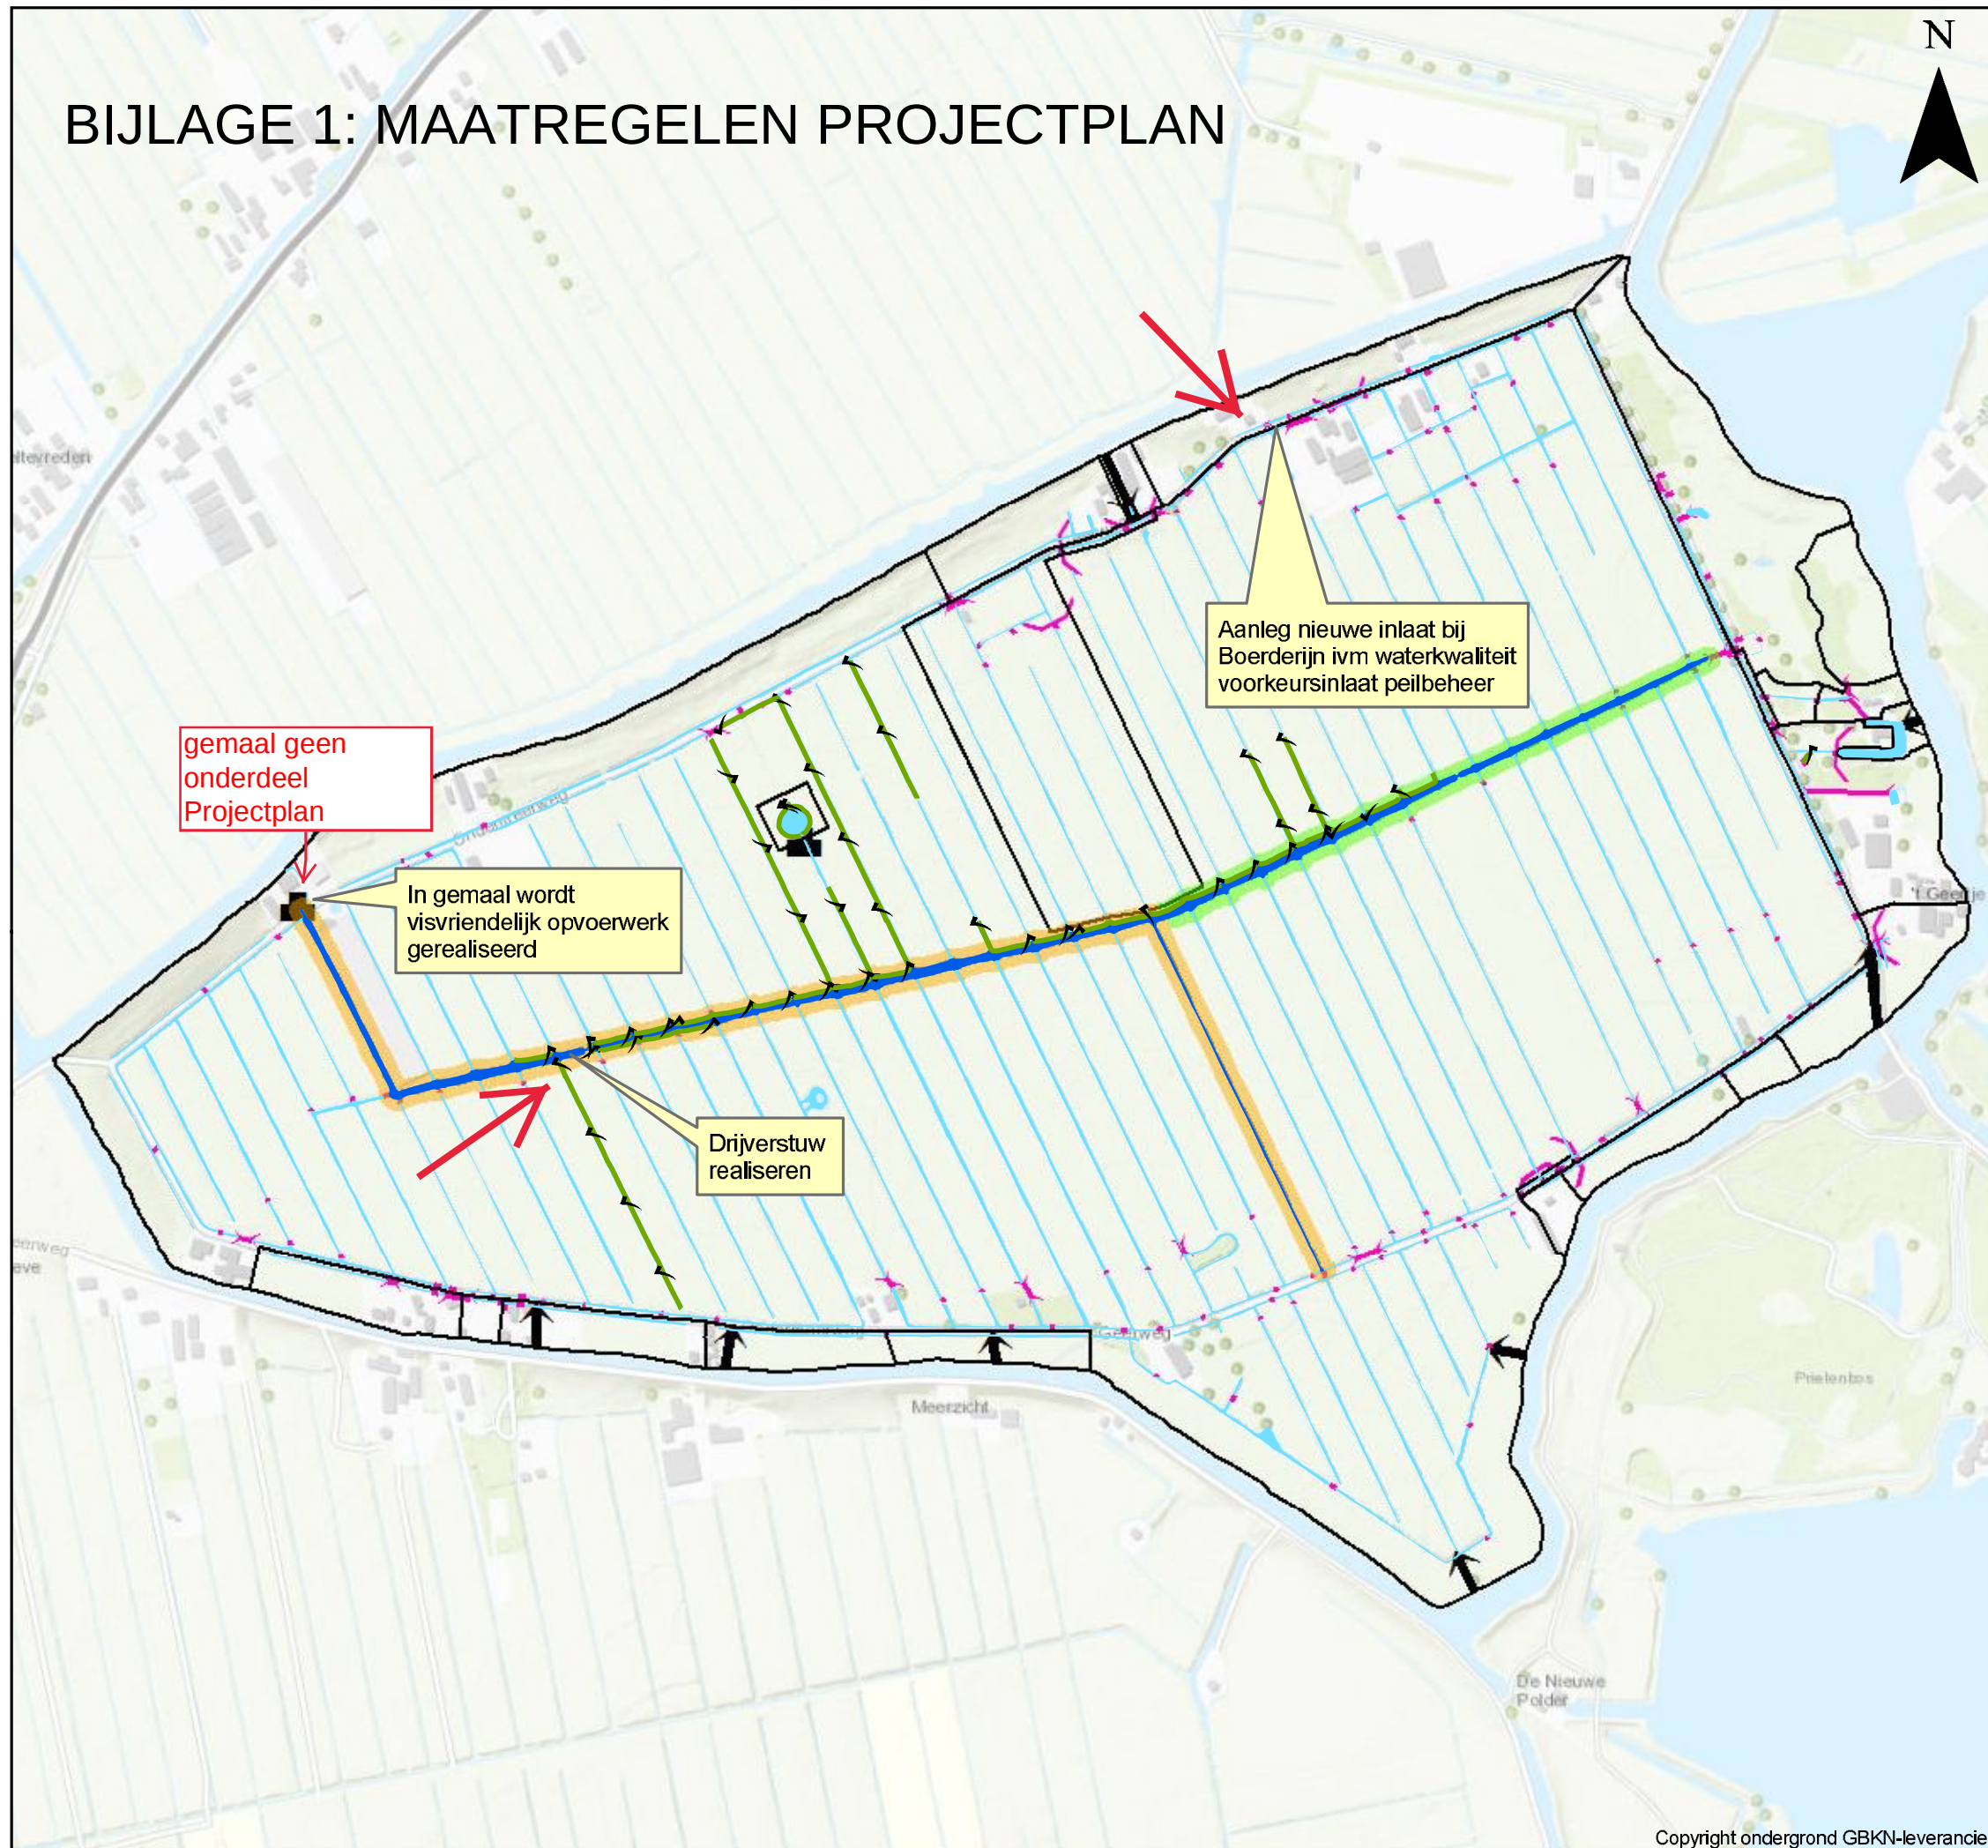

Legenda

Kunstwerken

- duiker
- inlaat
- gemaal
- stuw

Watergangen

- primaire watergang
- overige watergang

Natuur Vriendelijke Oevers

- NVO mogelijk bij verbreden watergang
- NVO mogelijk binnen watergang
- Bestaande Natuurvriendelijke oevers

NVO's geen onderdeel projectplan

Peilbesluit Drooggemaakte Geer- en Kleine Blankaardpolder

April 2018
Schaal: 1:6,750

0 200 400 Meters



Hoogheemraadschap van
Rijnland