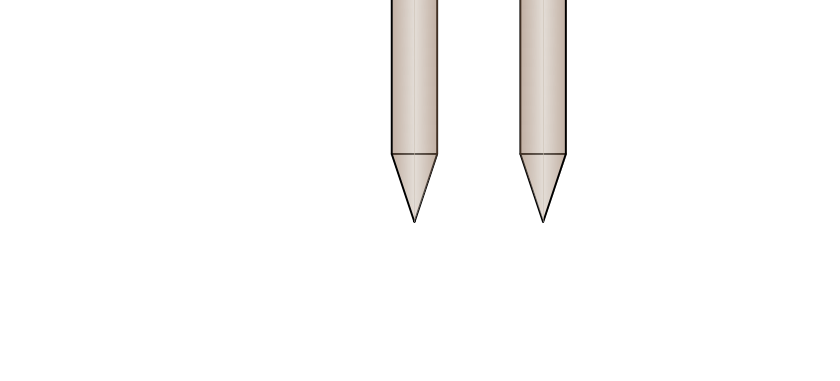
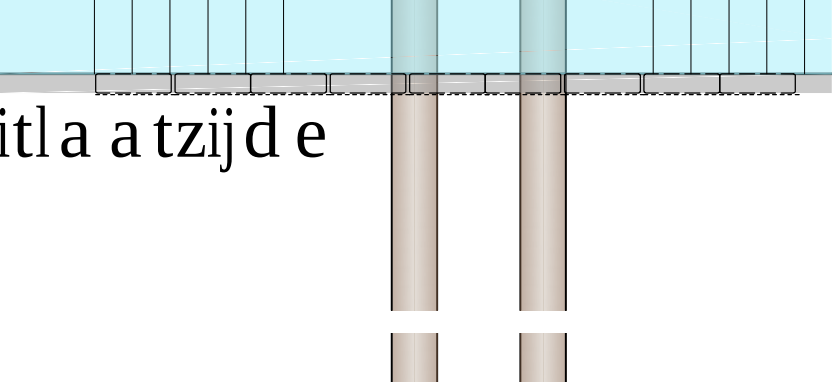
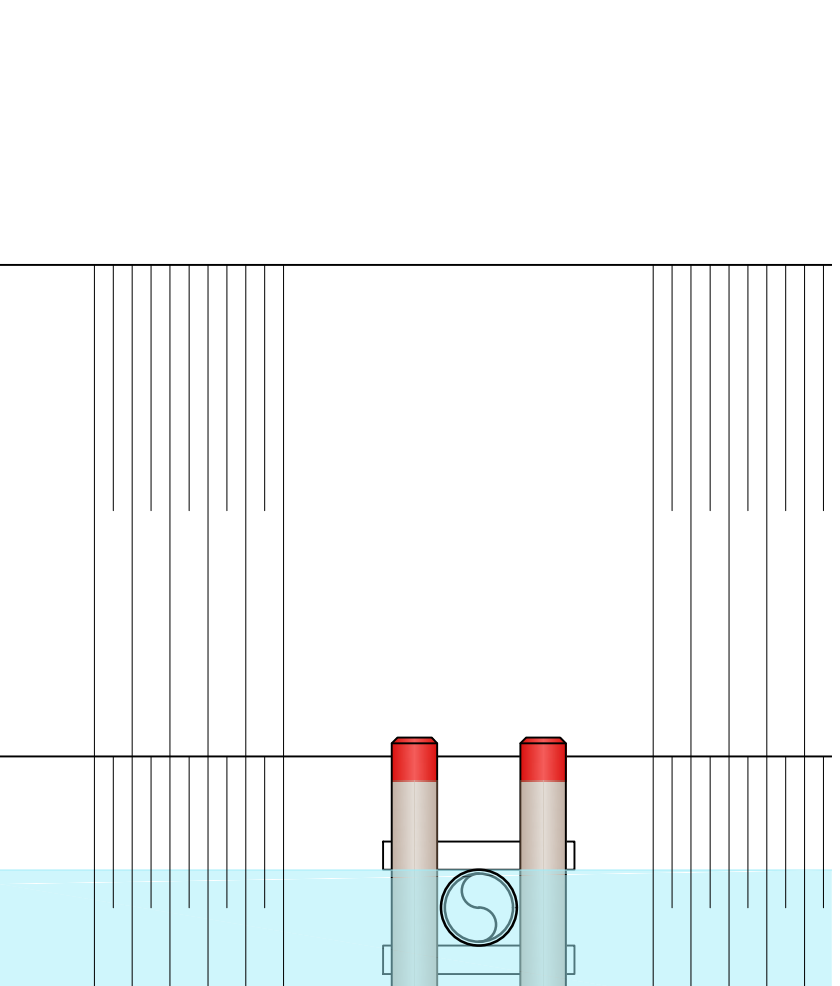
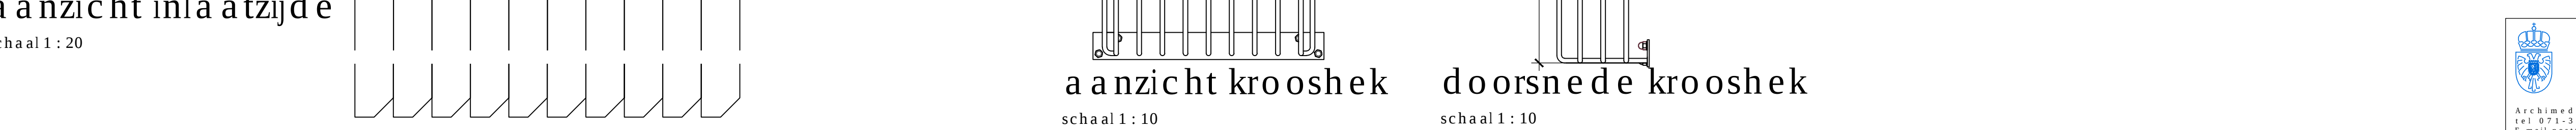
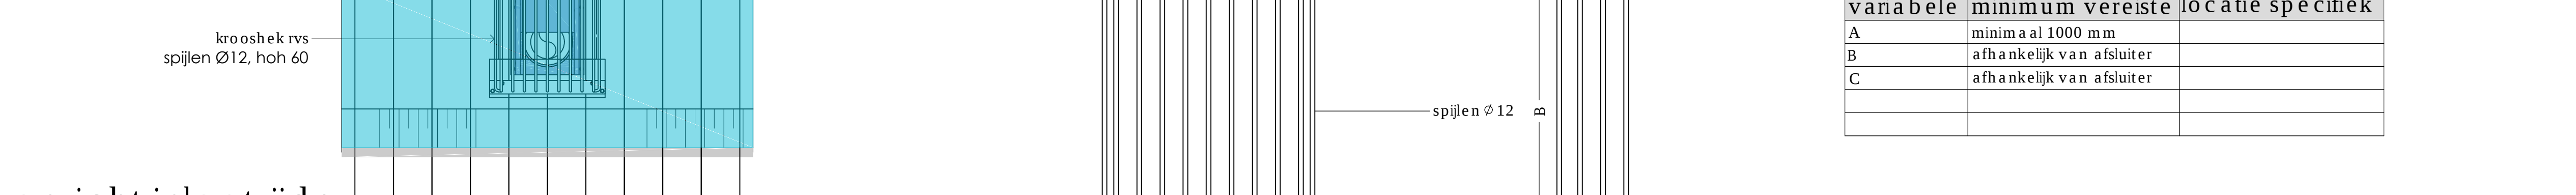
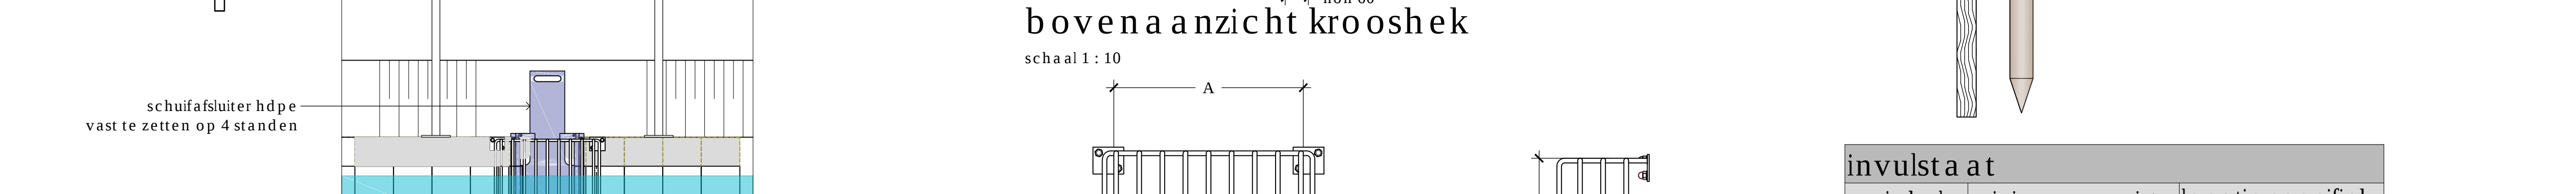
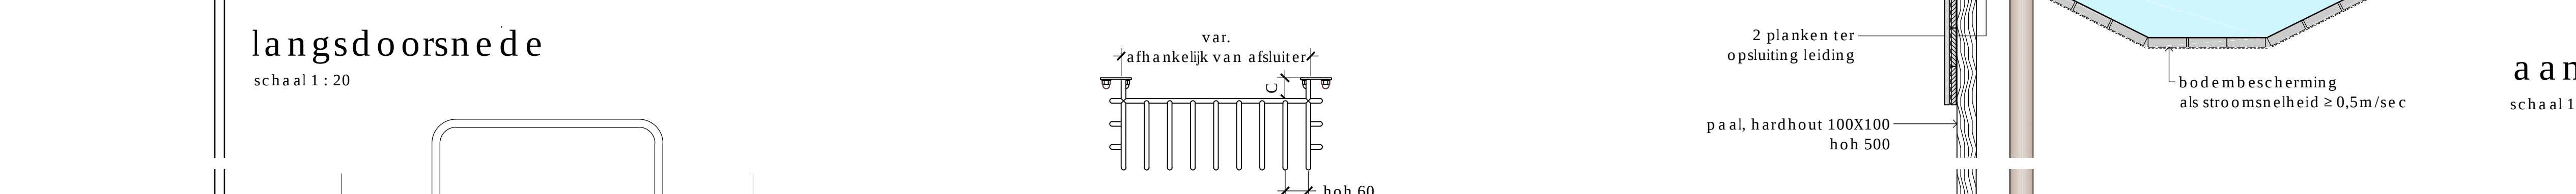
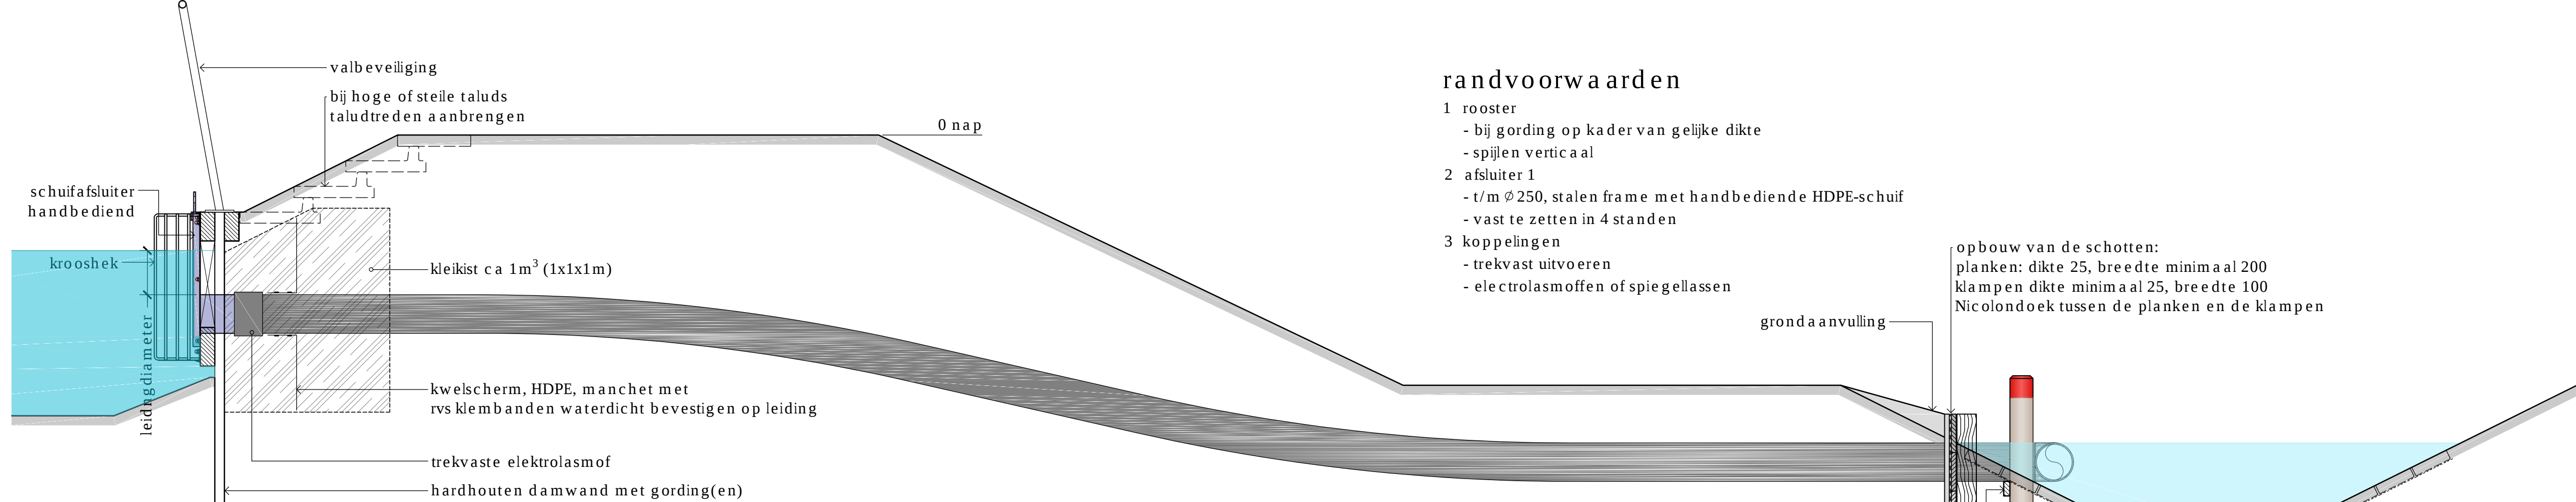
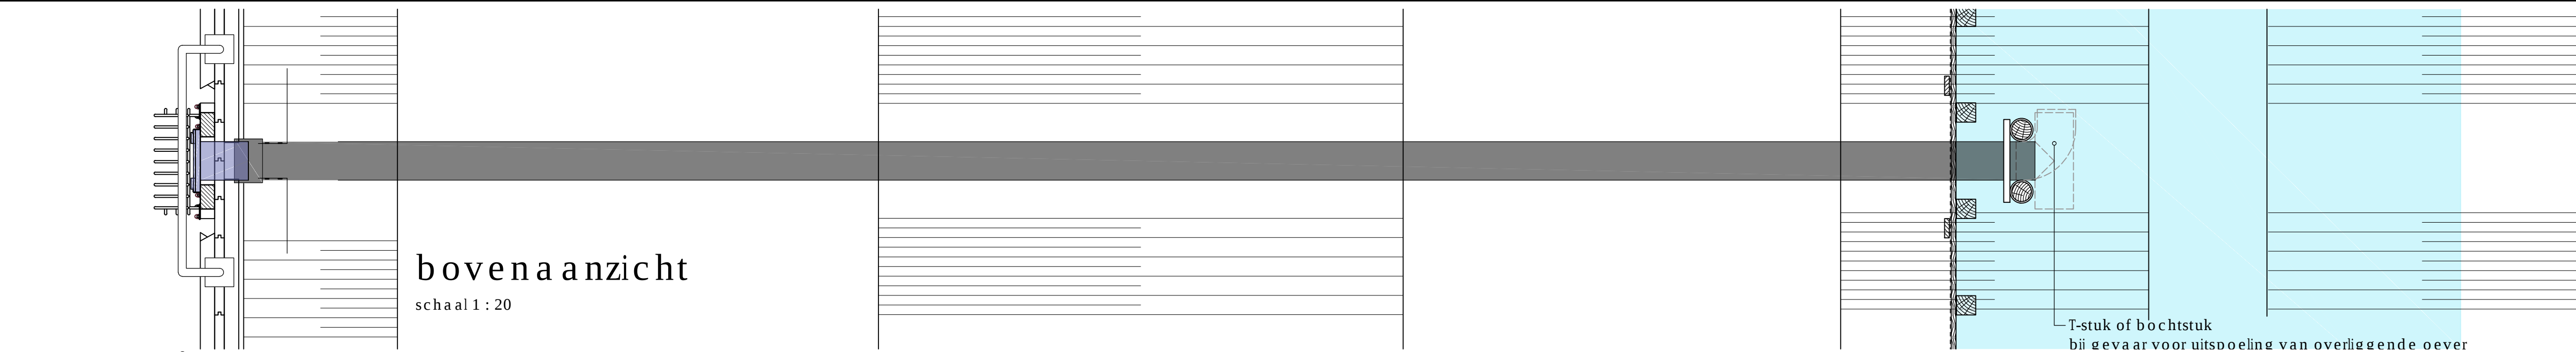


randvoorwaarden

- 1 rooster
 - bij gording op kader van gelijke dikte
 - spijlen verticaal
- 2 afsluiter 1
 - t/m Ø 250, stalen frame met handbediende HDPE-schuif
 - vast te zetten in 4 standen
- 3 koppelingen
 - trekvast uitvoeren
 - electrolasmoffen of spiegellassen

opbouw van de schotten:
planken: dikte 25, breedte minimaal 200
klampen dikte minimaal 25, breedte 100
Nicolondoek tussen de planken en de klampen

grondaanvulling



2 planken ter
opsluiting leiding
paal, hardhout 100X100
hoh 500

bodembescherming
als stroomsnelheid ≥ 0,5m/sec

invalstaat		
variabele	minimum vereiste	locatie specifiek
A	minimaal 1000 mm	
B	afhankelijk van afsluiter	
C	afhankelijk van afsluiter	


bovenaanzicht krooshek

schaal 1:10

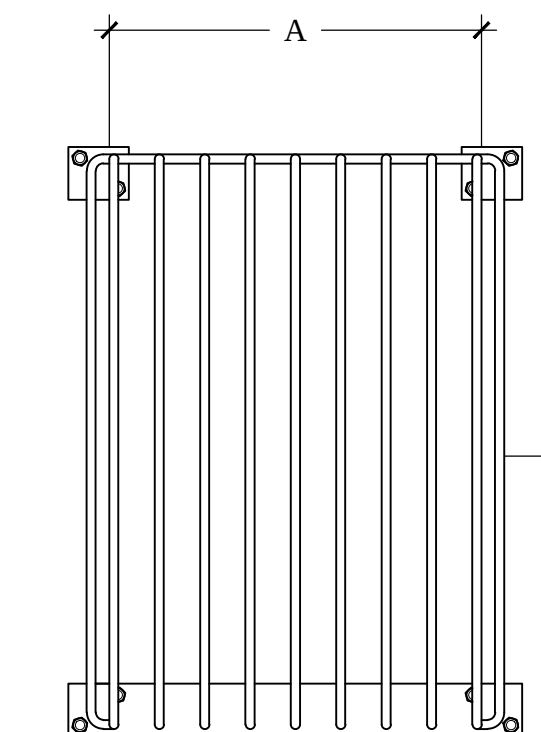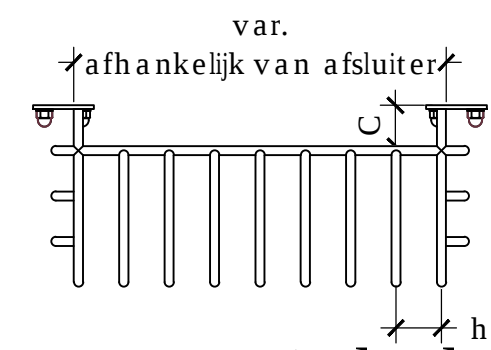

aanzicht krooshek

schaal 1:10

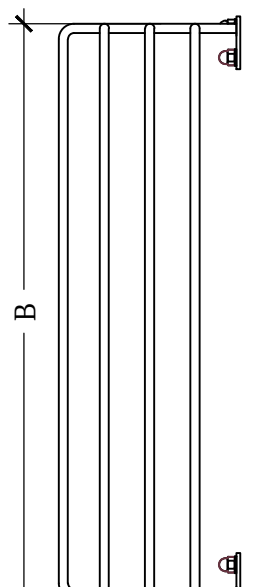

doorsnede krooshek

schaal 1:10

aanzicht uitlaatzijde

schaal 1:20

