



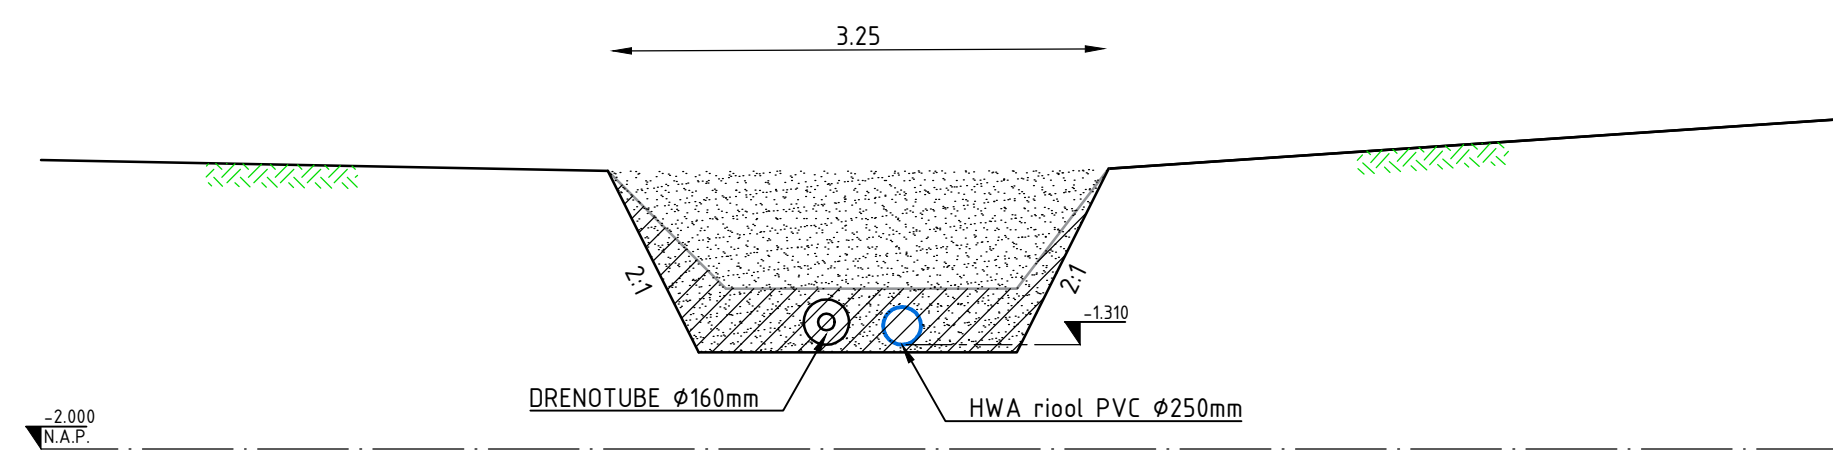

Dwarsprofiel 1 - 1'
schaal 1:50

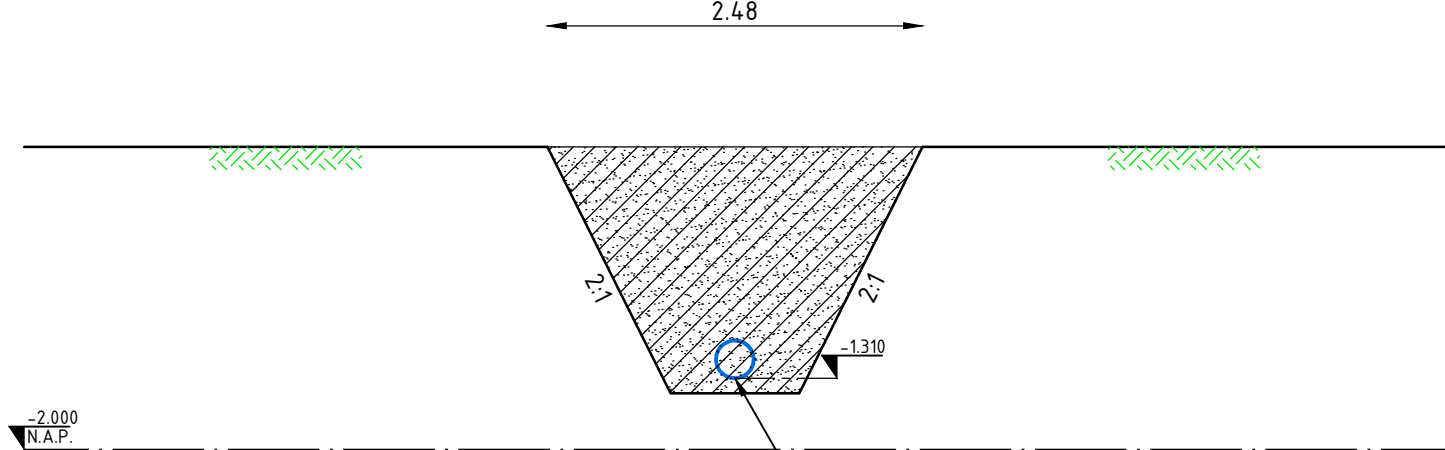

Dwarsprofiel 2 - 2'
schaal 1:50

Legenda

- ±0.00 bestaande hoogte
- opnieuw aanbrengen BSS KF, kleur: grijs, elleboogverband
- opnieuw aanbrengen BSS KF, kleur: grijs, blokverband
- aanvullen en verwerken zand in voormalige sloot
- PVC Ø250 -0.10 aanbrengen duiker ø250 mm (HWA) met materiaal, diameter en b.o.k.
- Drenotube Ø110 -0.10 aanbrengen "Drenotube" (HWA) met diameter en b.o.k.
- aanbrengen inspectieput (HWA)
- aanbrengen hondehok (HWA)
- ophogen en egaliseren terrein t.o.v. overig maaiveld
- verwijderen boom

Wijziging:			
Wijziging:	nr.	Getekend:	Omschrijving:
Datum:			
Plan:			
MCO Oostwold			
Onderdeel:			
Aanbrengen hemelwaterafvoervoorziening Rotij-Bleekveld			
Getekend:		Gecontroleerd:	
H.J. Schelhaas			
Kenmerk:		Tekeningnr:	
		OW2017-XX	
Status:		Datum uitgifte:	
Concept		04-12-2017	
Schaal:	Formaat:	Bladnummer:	
1:200	A1		

gemeente Leek



Openbare Werken

Tolbertstraat 66
9351 BJ LEEK

Tel: 0594 - 55 15 15
Fax: 0594 - 51 75 12

e-mail: info@leek.nl
internet: www.leek.nl