

**GEMEENTE
NISSEWAARD**


**KAARTPRODUCTIE
Themakaarten Stedenbouw**

Plattegrond evenementenlocaties
Locatie Theaterplein

Postadres Postbus 25, 3200 AA Spijkenisse Bezoekadres Raadhuislaan 106, 3201 EL Spijkenisse
Telefoon 14 0181 E-mail gemeente@nissewaard.nl www.nissewaard.nl


Concept	:	
Voorlopig	:	Jan Rouw 24-01-2018
Controle 1 vakgroep	:	
Controle 2 afdeling	:	

Controle 3 projectteam	:	
Ambtelijk Definitief	:	
Vervallen	:	
Akkoord B&W	:	Datum Collegebesluit: 25-06-2018

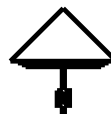

Cluster	:	Leefomgeving
Afdeling	:	Projectleiding
Team	:	Stedelijke Ontwikkeling
Tekenaar	:	Jan Rouw
Schaal	:	1:1.000
Formaat	:	A4
Besteknr.	:	
Projectnr.	:	406204
Versie	:	

Tek. nr. : 01-60-1363

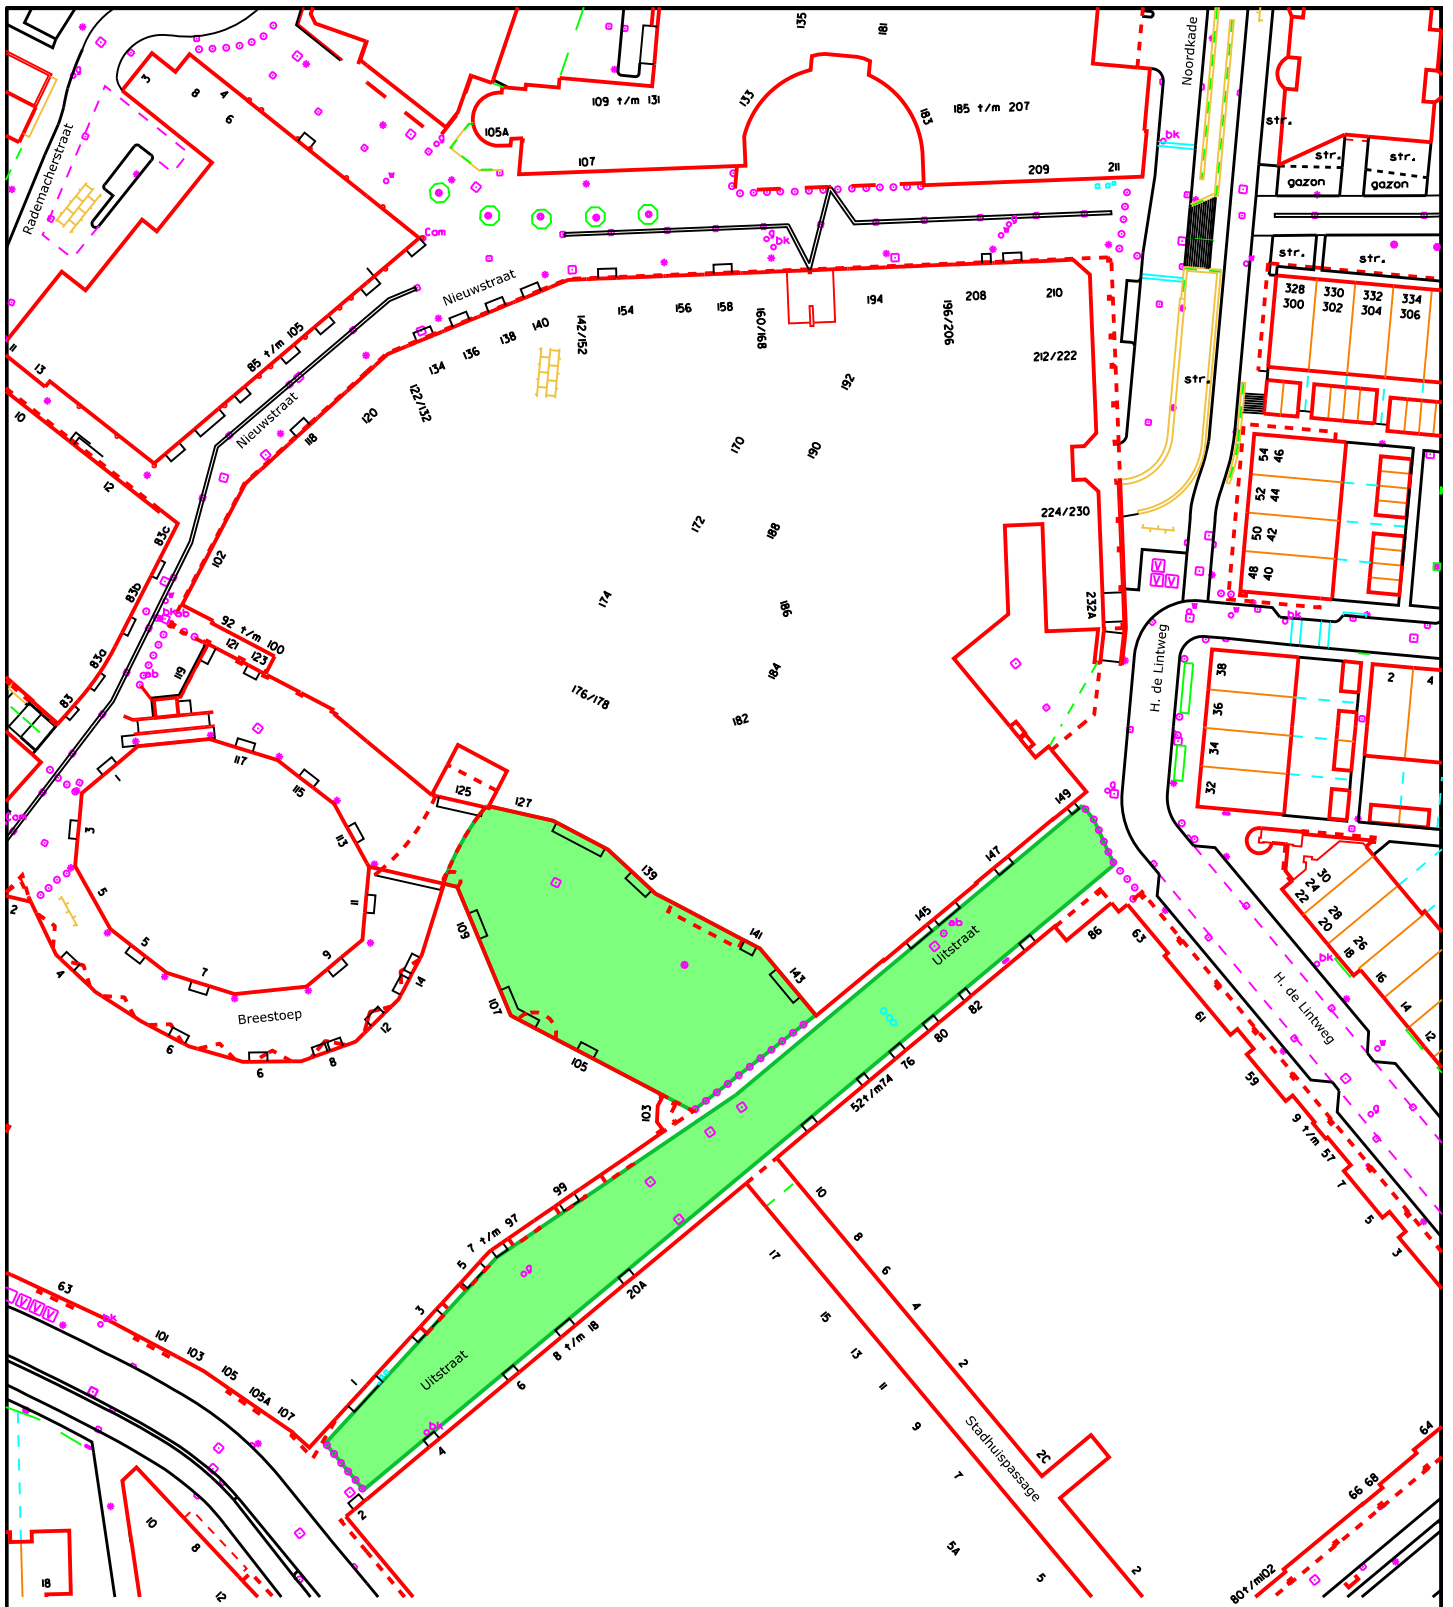

**GEMEENTE
NISSEWAARD**


**KAARTPRODUCTIE
Themakaarten Stedenbouw**

**Plattegrond evenementenlocaties
Locatie Uitstraat-Uitplein**

Postadres Postbus 25, 3200 AA Spijkenisse Bezoekadres Raadhuislaan 106, 3201 EL Spijkenisse
Telefoon 14 0181 E-mail gemeente@nissewaard.nl www.nissewaard.nl


Concept	:	
Voorlopig	:	Jan Rouw 24-01-2018
Controle 1 vakgroep	:	
Controle 2 afdeling	:	

Controle 3 projectteam	:	
Ambtelijk Definitief	:	
Vervallen	:	
Akkoord B&W	:	Datum Collegebesluit: 25-06-2018

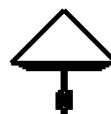

Cluster	:	Leefomgeving
Afdeling	:	Projectleiding
Team	:	Stedelijke Ontwikkeling
Tekenaar	:	Jan Rouw
Schaal	:	1:1.000
Formaat	:	A4
Besteknr.	:	
Projectnr.	:	406204
Versie	:	

Tek. nr. : 01-60-1363-A

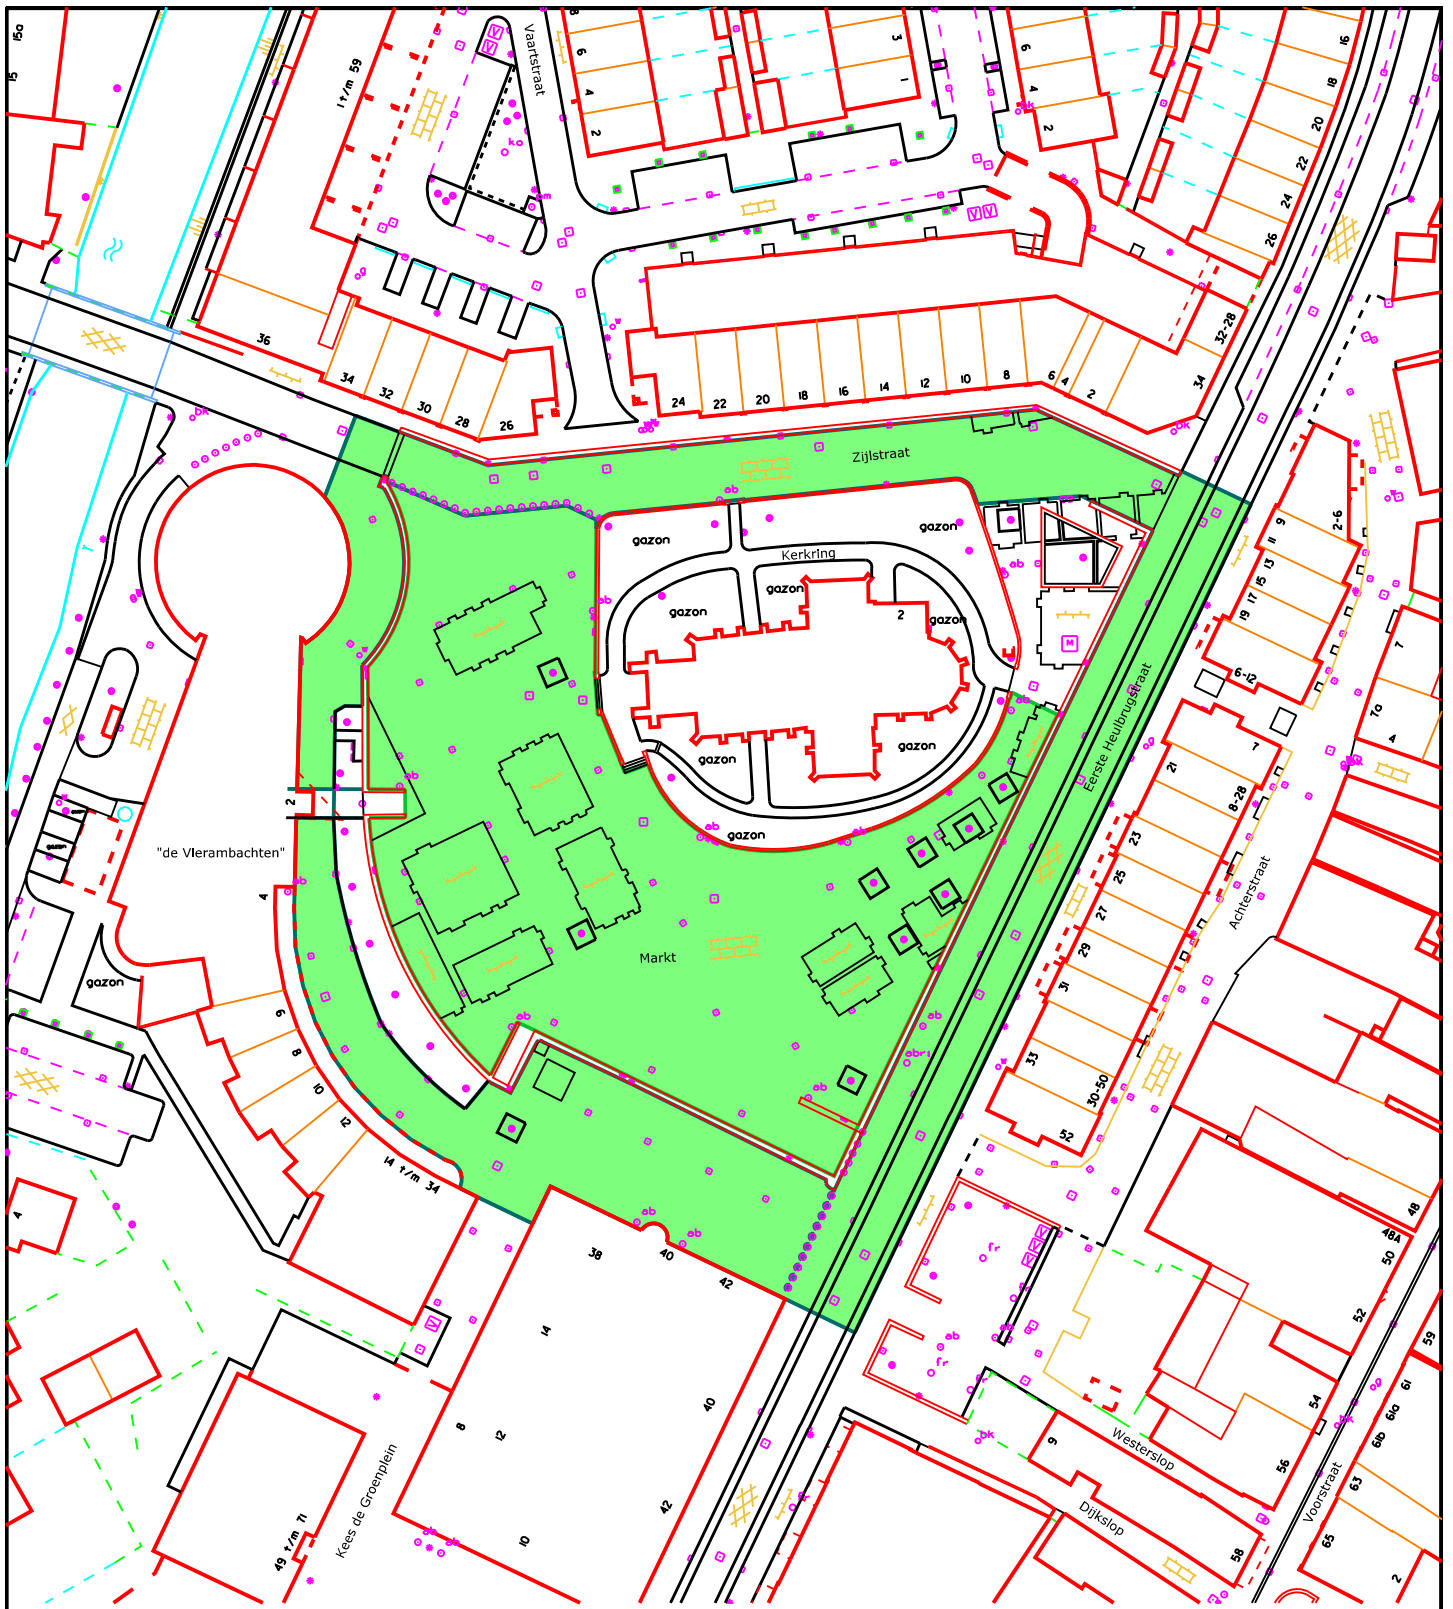

**GEMEENTE
NISSEWAARD**

KAARTPRODUCTIE
Themakaarten Stedenbouw


Plattegrond evenementenlocaties
Locatie Markt


Concept :
Voorlopig : Jan Rouw
24-01-2018
Controle 1 vakgroep :
Controle 2 afdeling :


Controle 3 projectteam :
Ambtelijk Definitief :
Vervallen :
Akkoord B&W : Datum Collegebesluit: 25-06-2018

Cluster : Leefomgeving
Afdeling : Projectleiding
Team : Stedelijke Ontwikkeling
Tekenaar : Jan Rouw
Schaal : 1:1.000
Formaat : A4
Besteknr. :
Projectnr. : 406204
Versie :



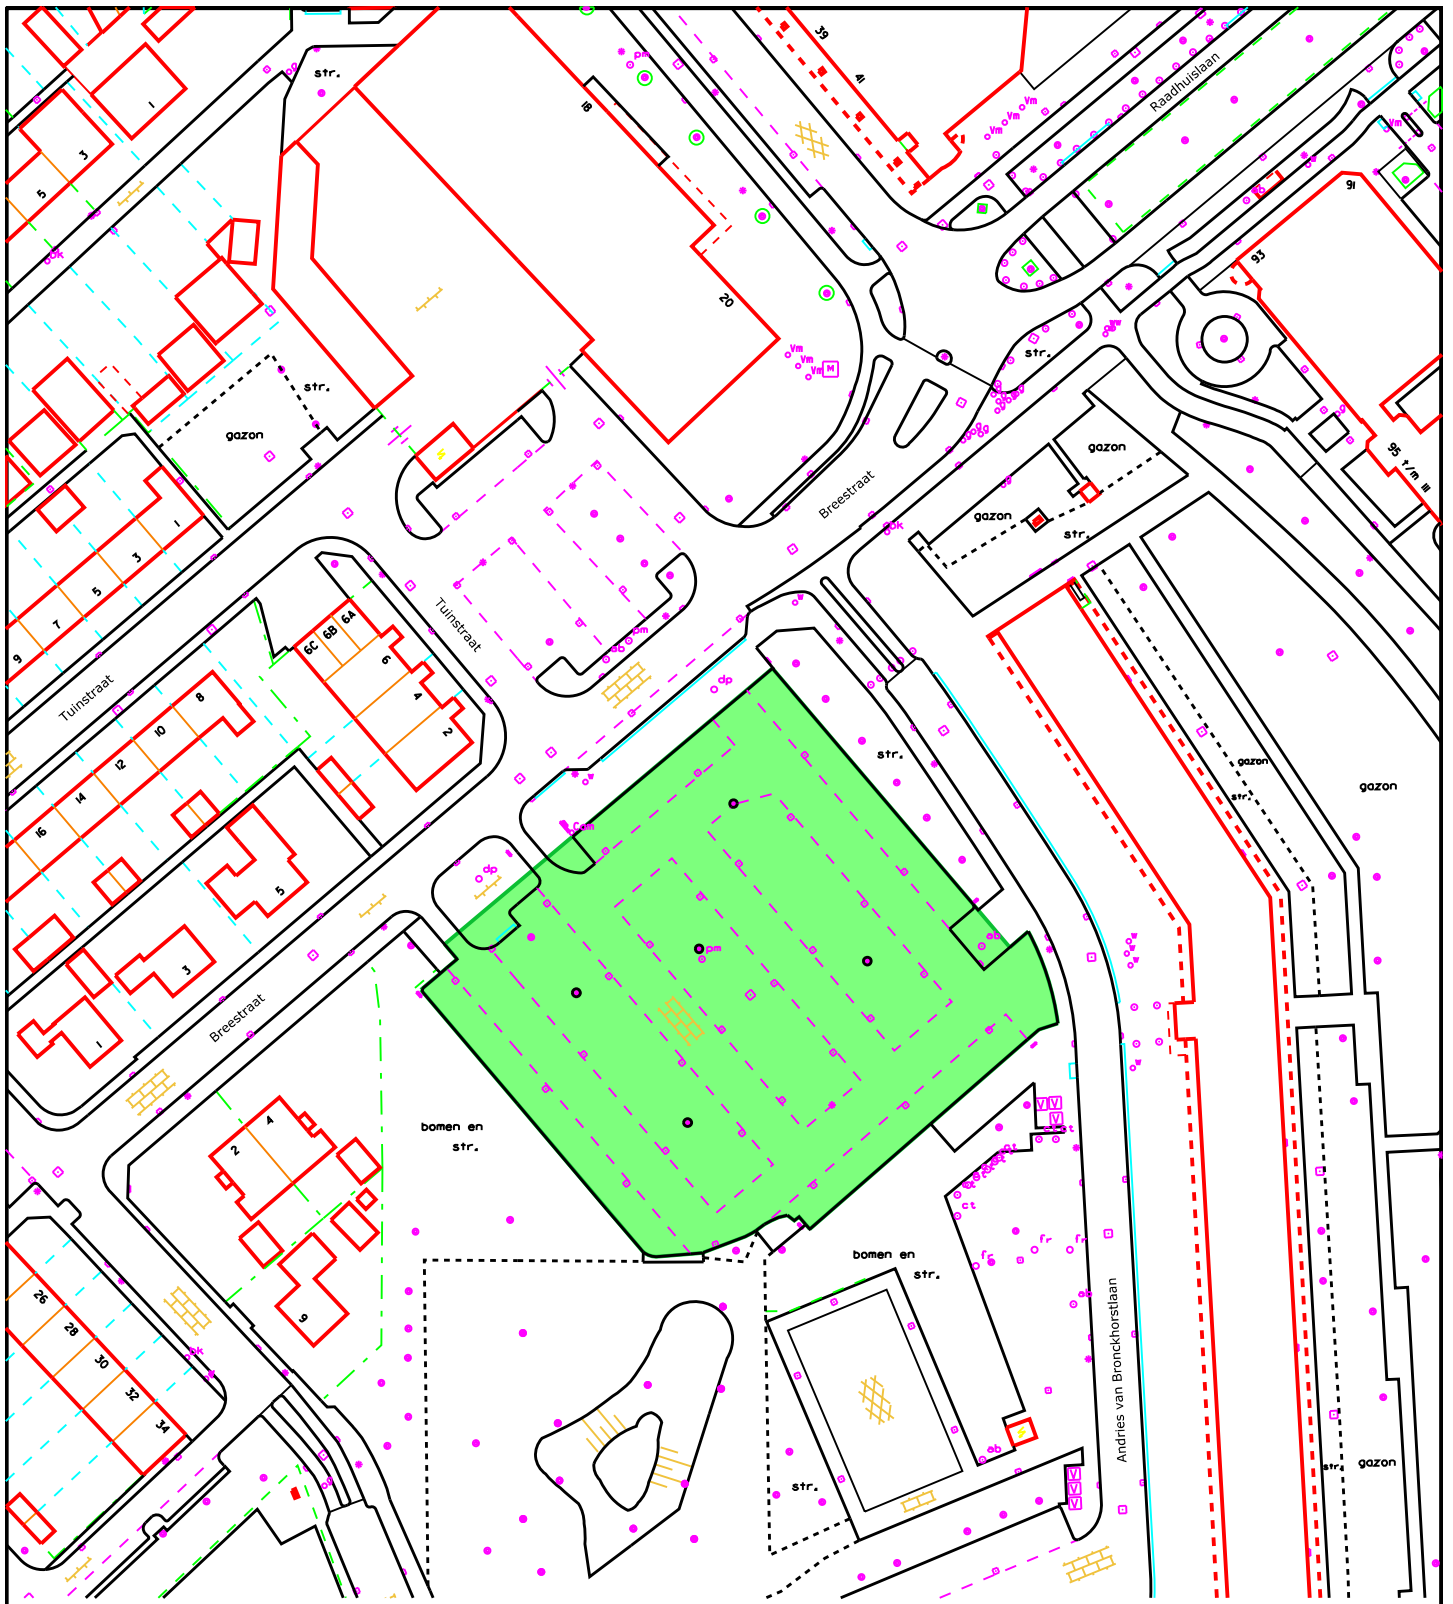

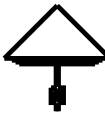GEMEENTE NISSEWAARD	Concept : Voorlopig : Jan Rouw 24-01-2018	Controle 3 projectteam : Ambtelijk Definitief : Vervallen :
	Controle 1 vakgroep : Controle 2 afdeling :	Akkoord B&W : Datum Collegebesluit: 25-06-2018
KAARTPRODUCTIE Themakaarten Stedenbouw		Cluster : Leefomgeving Afdeling : Projectleiding Team : Stedelijke Ontwikkeling
		Tekenaar : Jan Rouw Schaal : 1:1.000 Formaat : A4 Besteknr. : Projectnr. : 406204 Versie :
Plattegrond evenementenlocaties Locatie Breestraat		Tek. nr. : 01-60-1363-C
Postadres Postbus 25, 3200 AA Spijkenisse Bezoekadres Raadhuislaan 106, 3201 EL Spijkenisse Telefoon 14 0181 E-mail gemeente@nissewaard.nl www.nissewaard.nl		

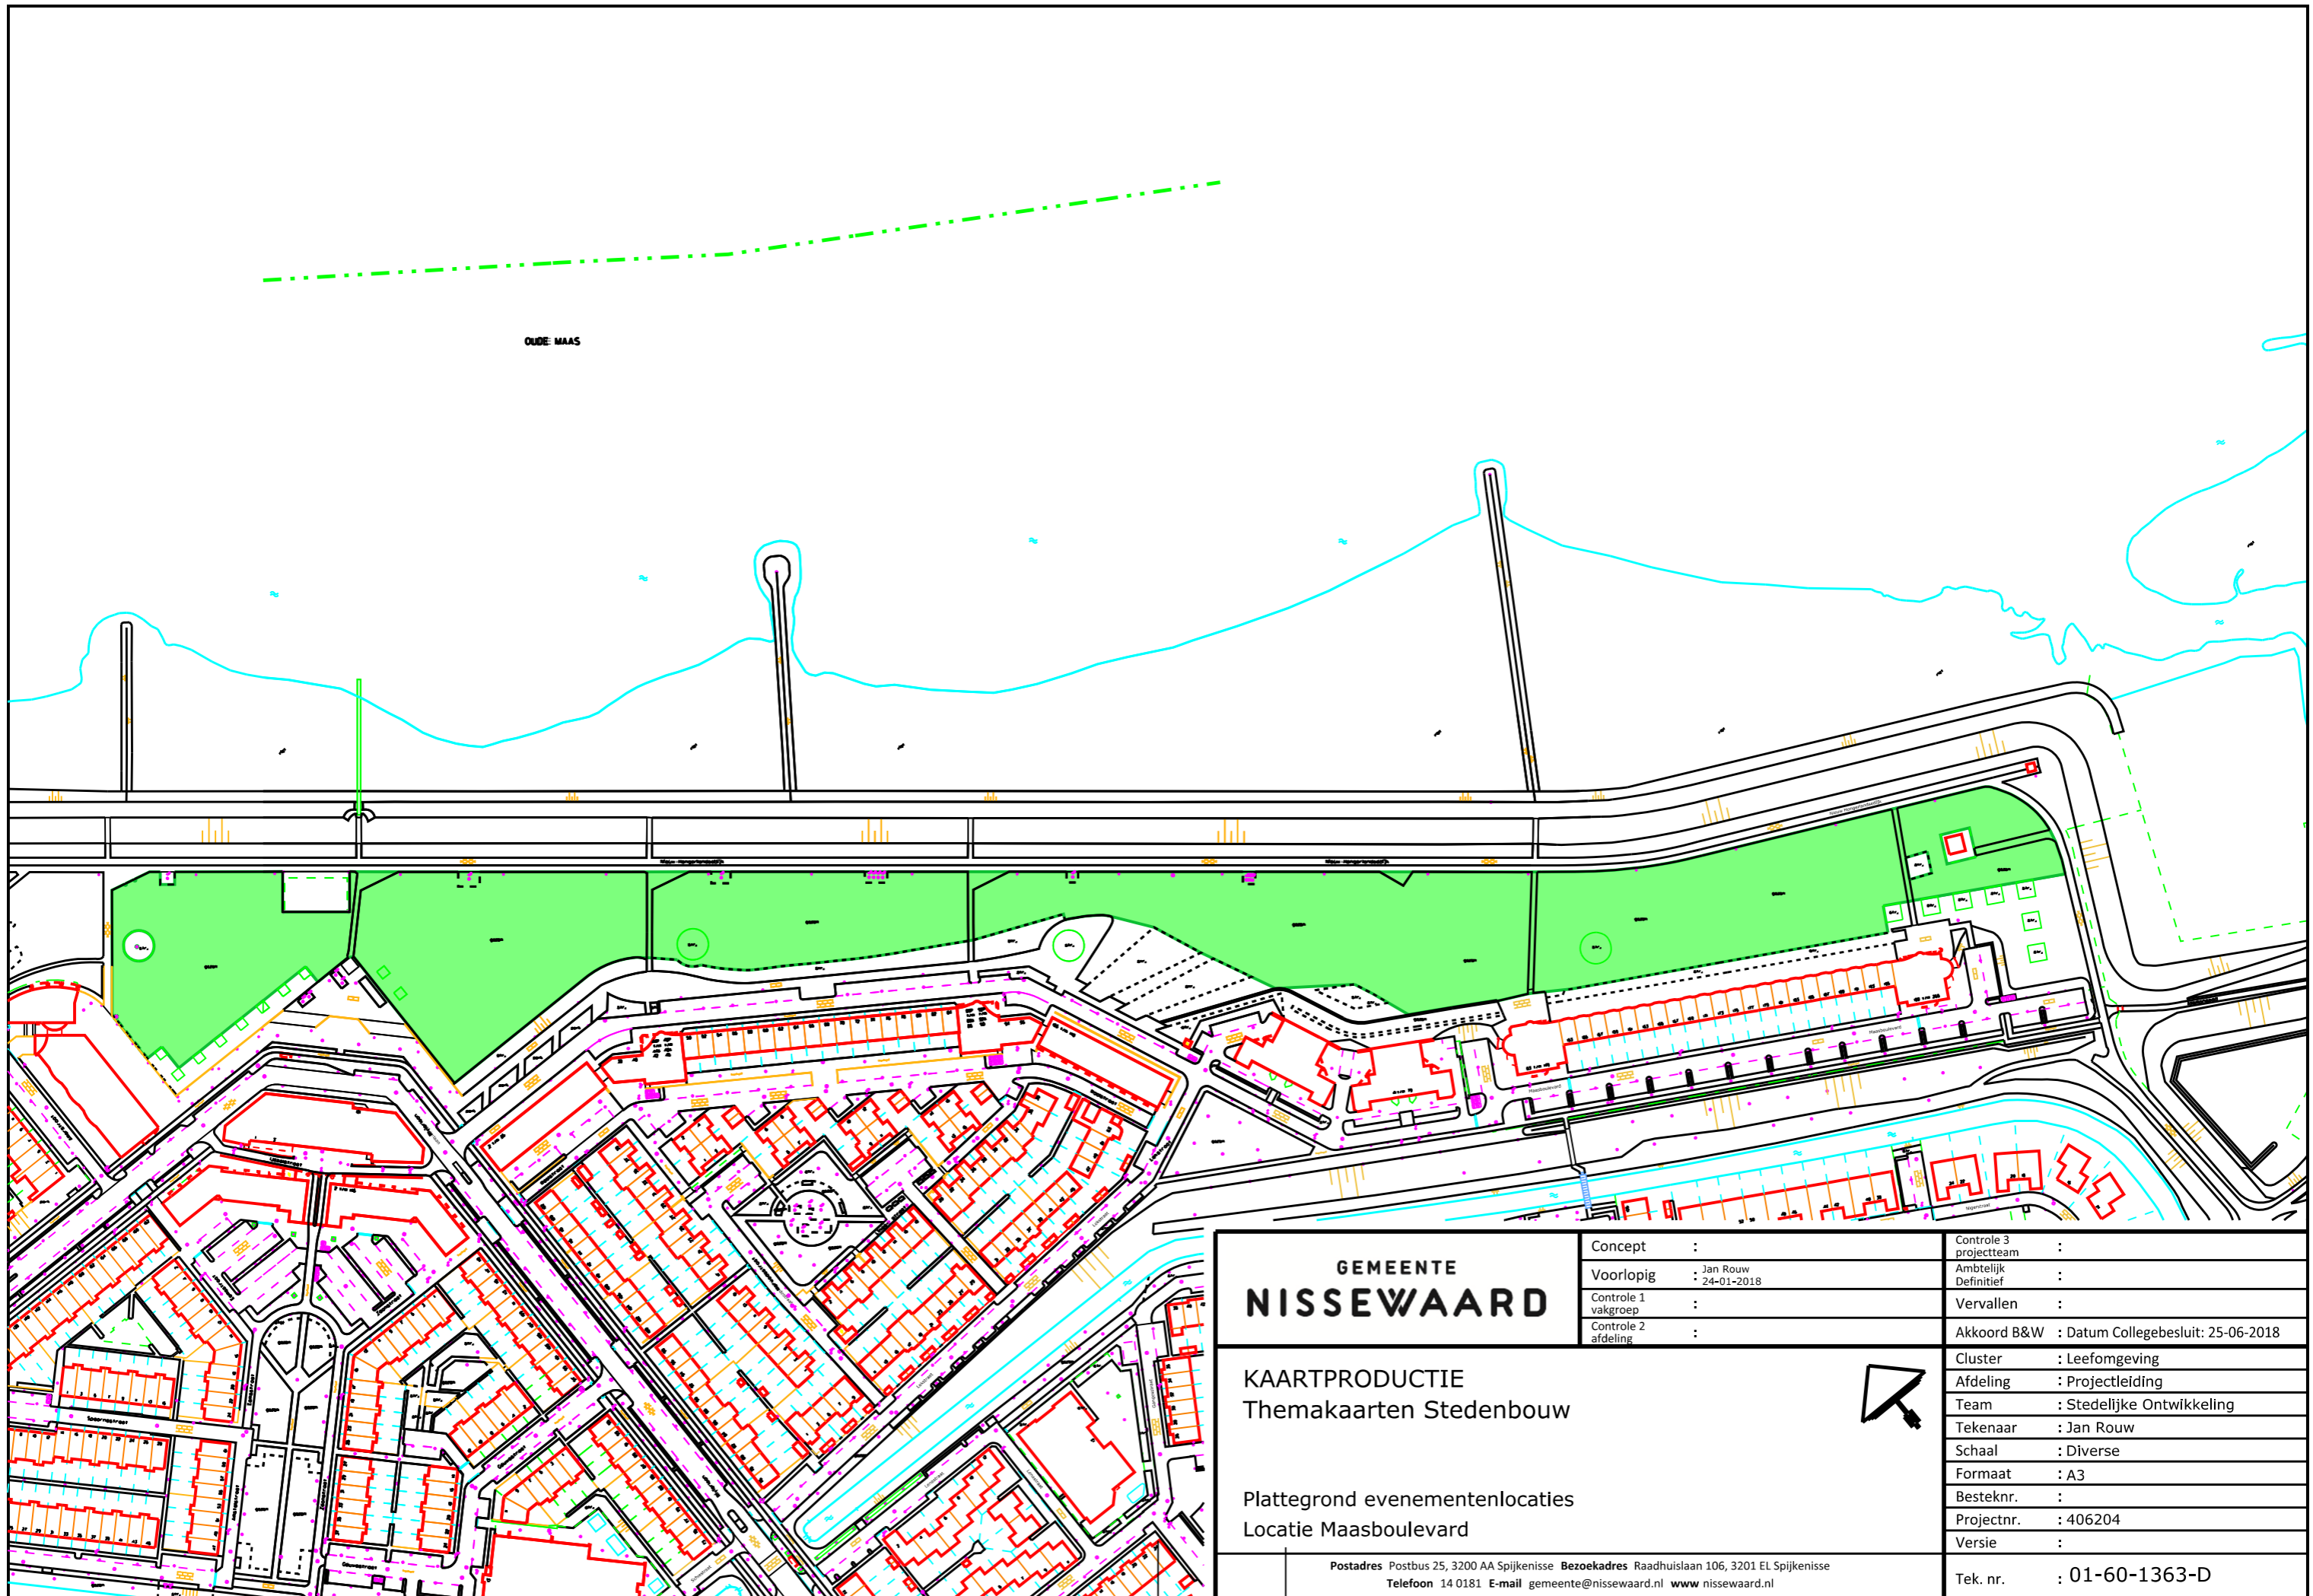

OUDE MAAS

**GEMEENTE
NISSEWAARD**

**KAARTPRODUCTIE
Themakaarten Stedenbouw**

Plattegrond evenementenlocaties
Locatie Maasboulevard

Postadres Postbus 25, 3200 AA Spijkenisse Bezoekadres Raadhuislaan 106, 3201 EL Spijkenisse
Telefoon 14 0181 E-mail gemeente@nissewaard.nl www.nissewaard.nl


Concept	:	
Voorlopig	:	Jan Rouw 24-01-2018
Controle 1 vakgroep	:	
Controle 2 afdeling	:	


Controle 3 projectteam	:	
Ambtelijk Definitief	:	
Vervallen	:	
Akkoord B&W	:	Datum Collegebesluit: 25-06-2018


Cluster	:	Leefomgeving
Afdeling	:	Projectleiding
Team	:	Stedelijke Ontwikkeling
Tekenaar	:	Jan Rouw
Schaal	:	Diverse
Formaat	:	A3
Besteknr.	:	
Projectnr.	:	406204
Versie	:	

Tek. nr.	:	01-60-1363-D
----------	---	--------------



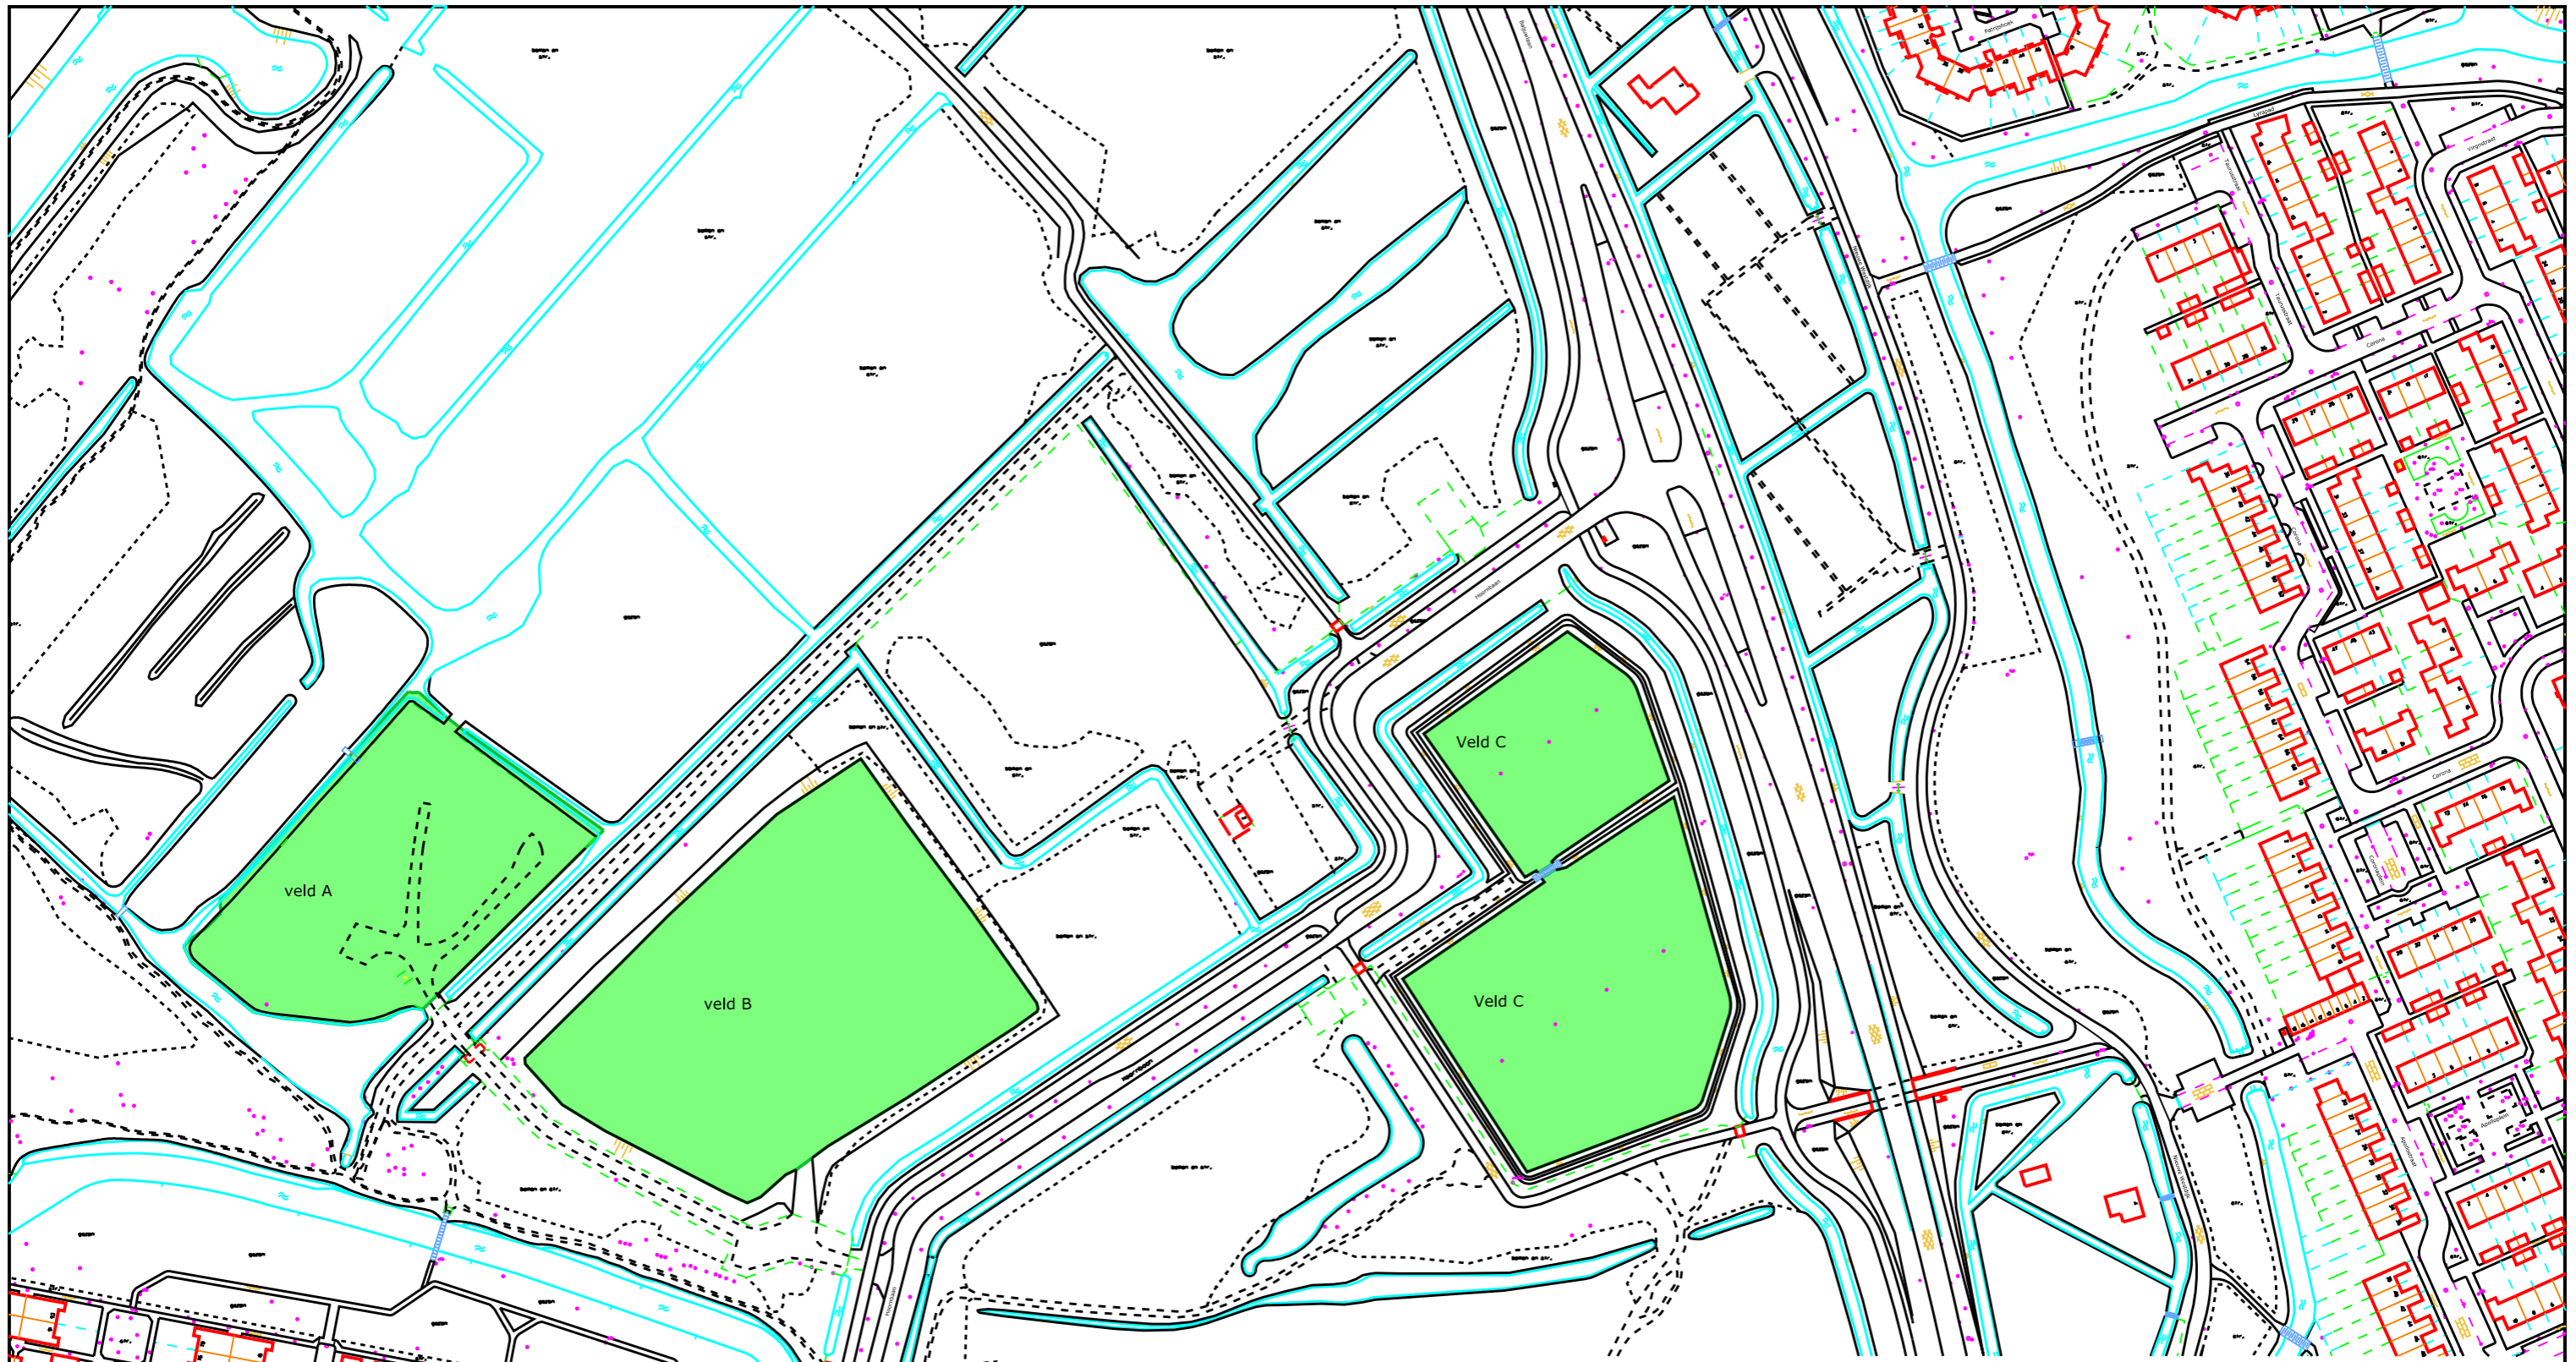

<p align="center">GEMEENTE NISSEWAARD</p>	Concept : Voorlopig : Jan Rouw 24-01-2018	Controle 3 projectteam : Ambtelijk Definitief : Vervallen :
	Controle 1 vakgroep : Controle 2 afdeling :	Akkoord B&W : Datum Collegebesluit: 25-06-2018 Cluster : Leefomgeving Afdeling : Projectleiding Team : Stedelijke Ontwikkeling Tekenaar : Jan Rouw Schaal : 1:2.000 Formaat : A3 Besteknr. : Projectnr. : 406204 Versie :
<p align="center"> KAARTPRODUCTIE Themakaarten Stedenbouw Plattegrond evenementenlocaties Locatie Park Vogelenzang </p>		
Postadres Postbus 25, 3200 AA Spijkenisse Bezoekadres Raadhuislaan 106, 3201 EL Spijkenisse Telefoon 14 0181 E-mail gemeente@nissewaard.nl www.nissewaard.nl		Tek. nr. : 01-60-1363-E

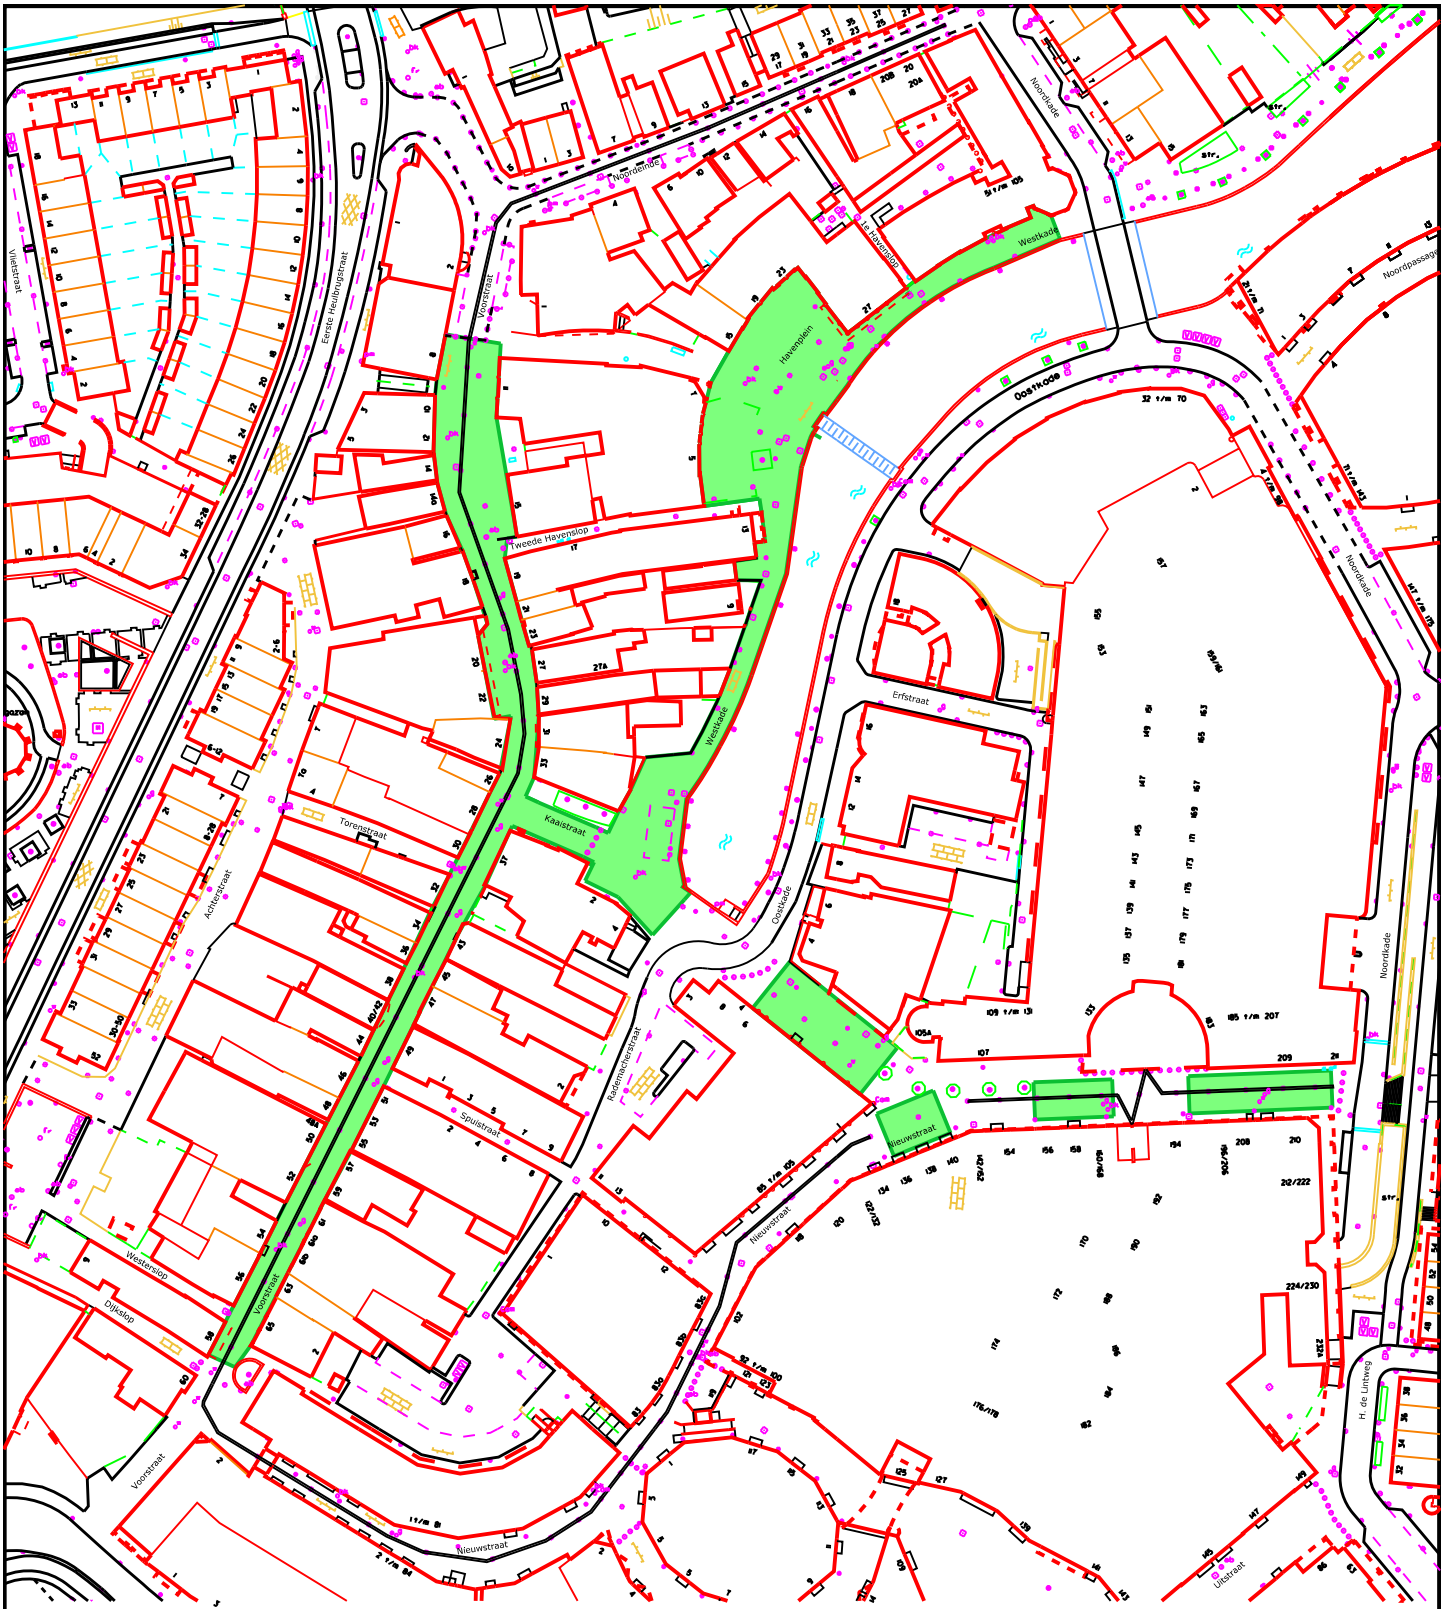


**GEMEENTE
NISSEWAARD**

KAARTPRODUCTIE
Themakaarten Stedenbouw


Plattegrond evenementenlocaties
Locatie Havenplein en aangrenzende winkelstraten

Postadres Postbus 25, 3200 AA Spijkenisse Bezoekadres Raadhuislaan 106, 3201 EL Spijkenisse
Telefoon 14 0181 E-mail gemeente@nissewaard.nl www.nissewaard.nl

Concept :
Voorlopig : Jan Rouw
24-01-2018
Controle 1 vakgroep :
Controle 2 afdeling :

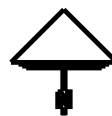

Controle 3 projectteam :
Ambtelijk Definitief :
Vervallen :
Akkoord B&W : Datum Collegebesluit: 25-06-2018
Cluster : Leefomgeving
Afdeling : Projectleiding
Team : Stedelijke Ontwikkeling
Tekenaar : Jan Rouw
Schaal : 1:1.500
Formaat : A4
Besteknr. :
Projectnr. : 406204
Versie :
Tek. nr. : 01-60-1363-F

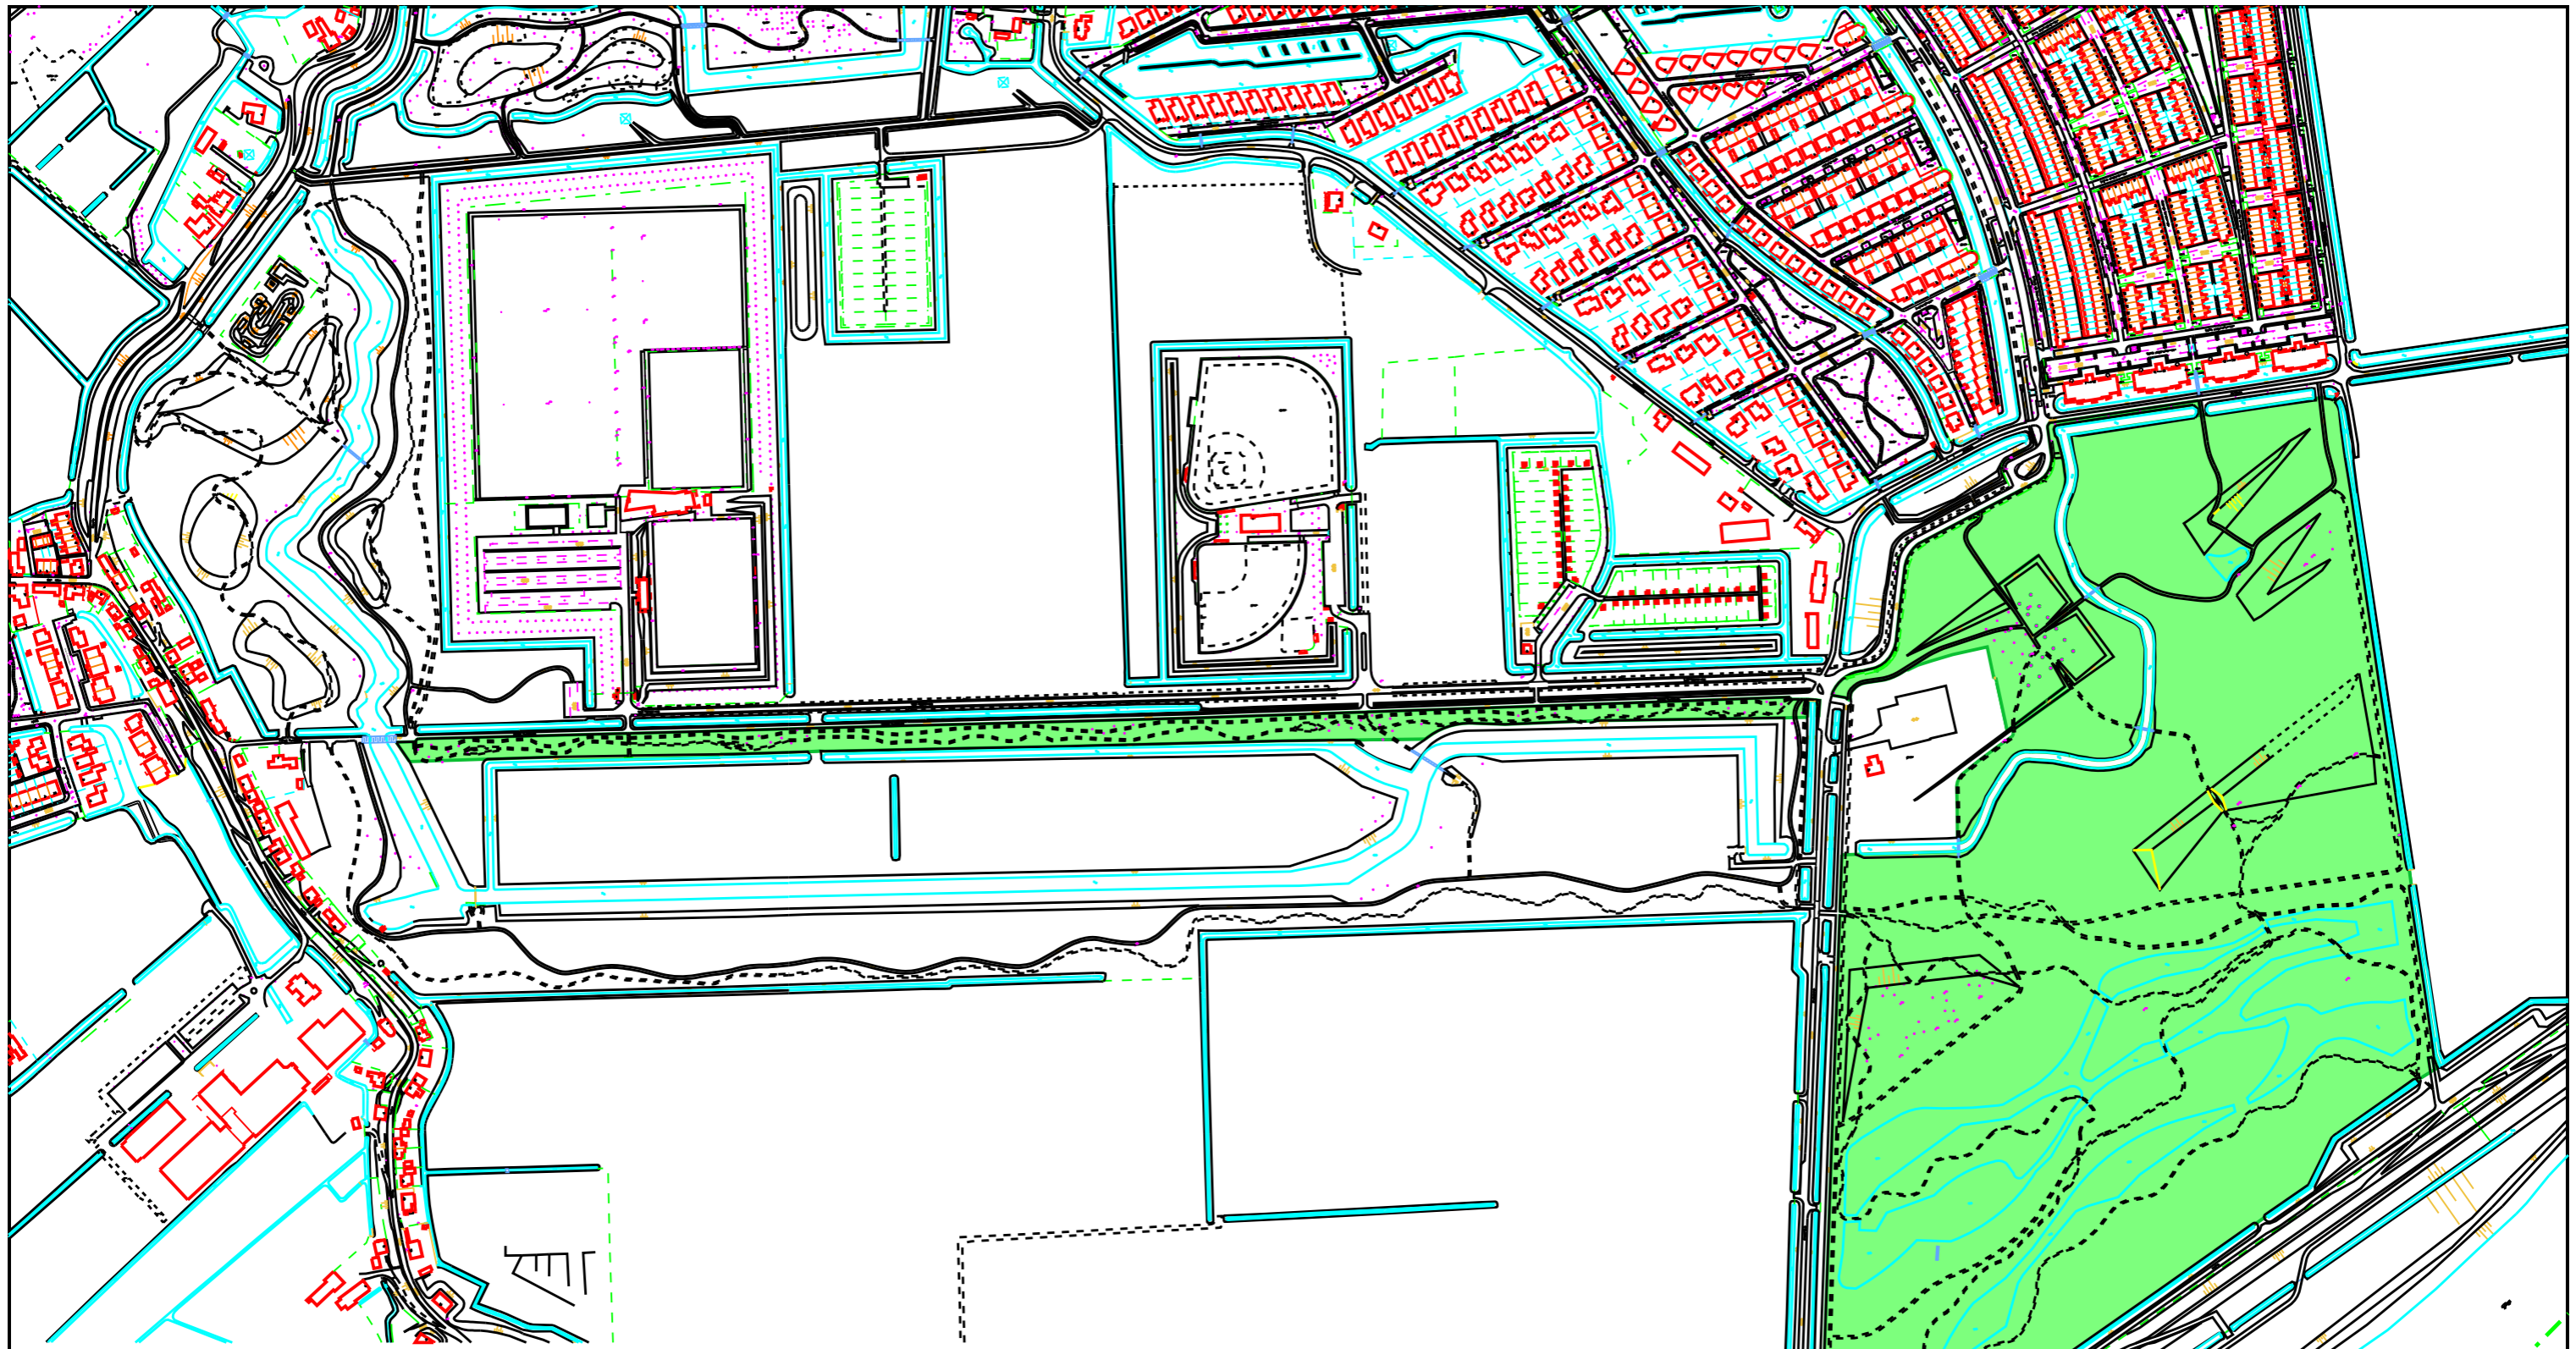

GEMEENTE NISSEWAARD	Concept :	Controle 3 projectteam :
	Voorlopig :	Ambtelijk Definitief :
Controle 1 vakgroep :	Vervallen :	
Controle 2 afdeling :	Akkoord B&W : Datum Collegebesluit: 25-06-2018	
KAARTPRODUCTIE Themakaarten Stedenbouw Plattegrond evenementenlocaties Locatie de Uitwaayer		Cluster : Leefomgeving
		Afdeling : Projectleiding
		Team : Stedelijke Ontwikkeling
		Tekenaar : Jan Rouw
		Schaal : 1:5.000
		Formaat : A3
		Besteknr. :
		Projectnr. : 406204
		Versie :
		Tek. nr. : 01-60-1363-G

