


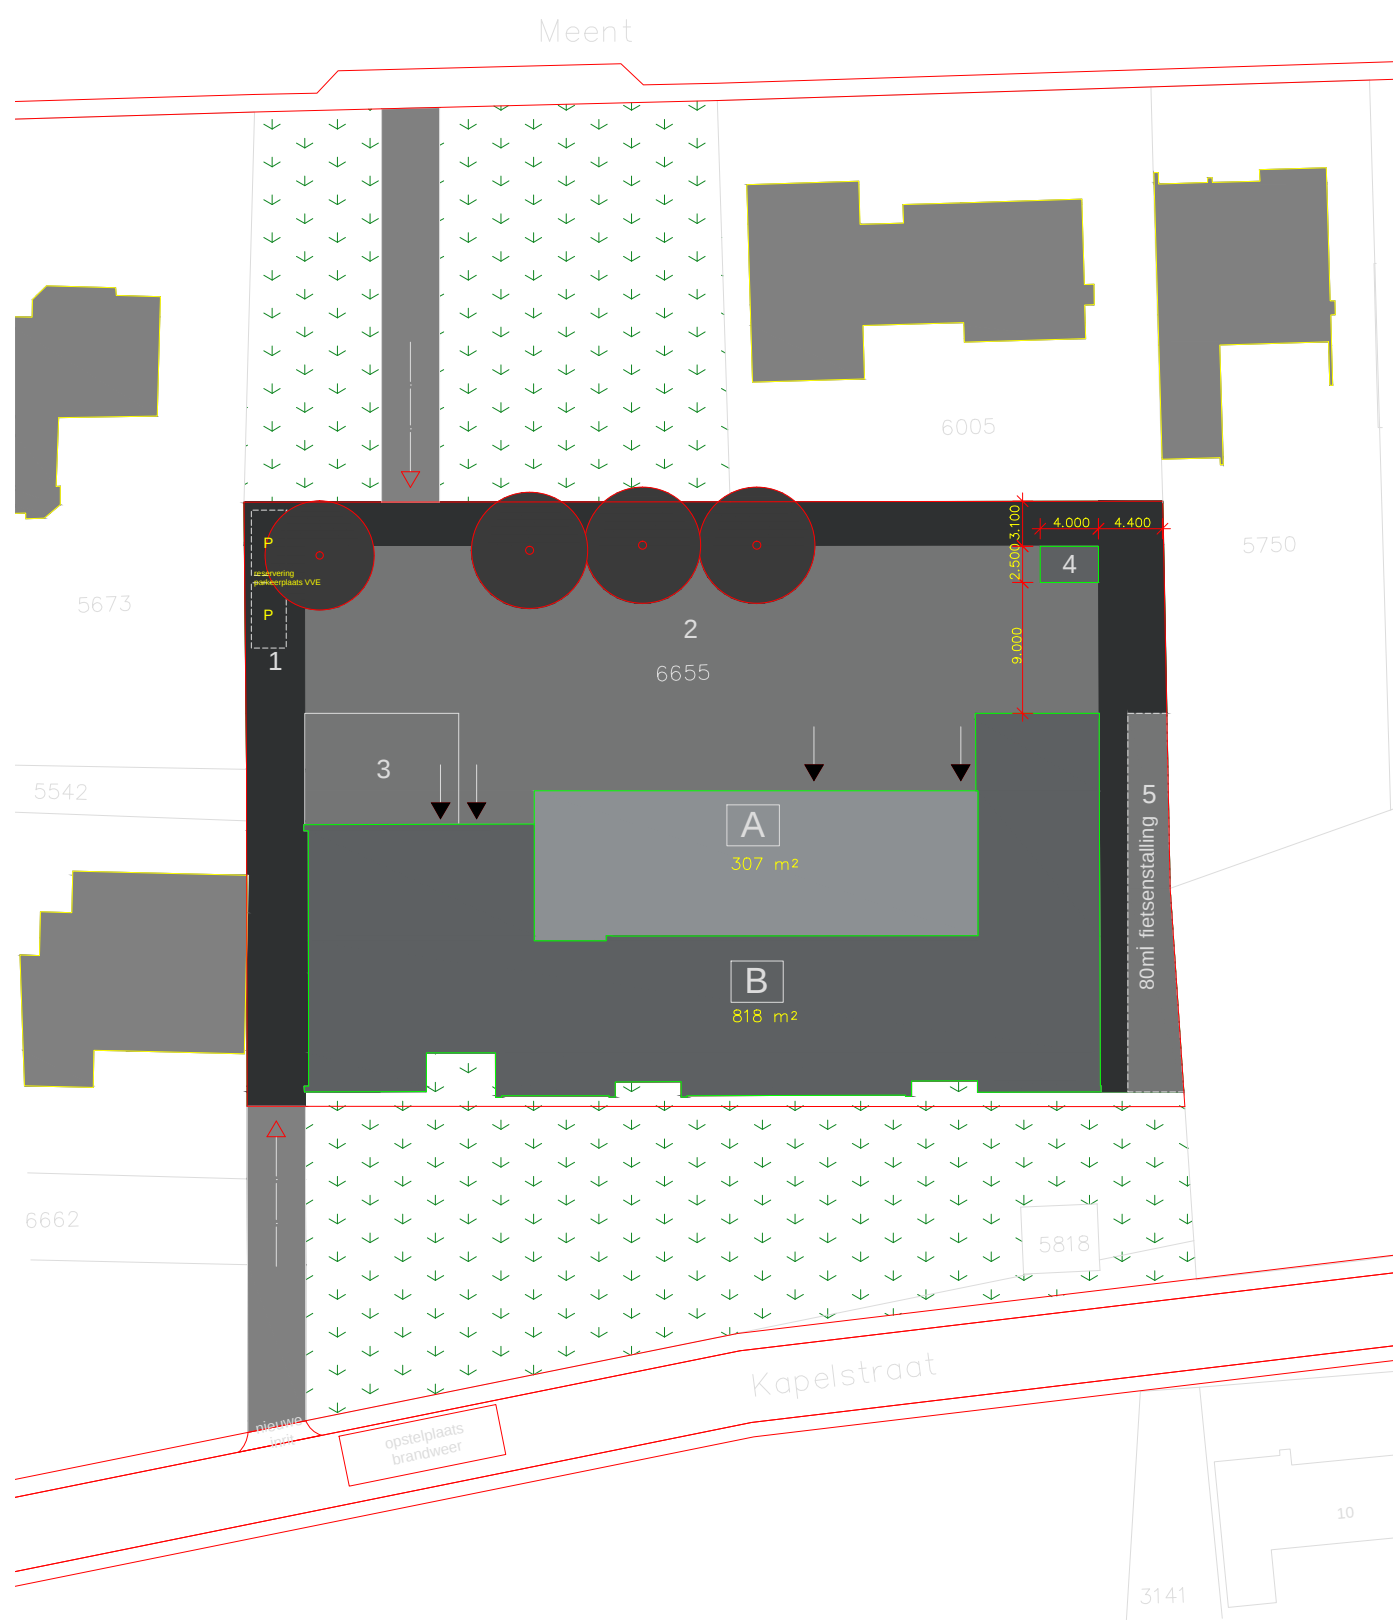

Nieuwe situatie 1:1000

 **Gemeente Breda**

Bijlage 2 bij besluit
Z2018-001831-V1

V&L

Renvooi

- 1 - bestrating
- 2 - speelterrein, nader in te richten
- 3 - speelruimte VVE
- 4 - prefab buitenberging Falcolok 250. afm. 2,5x4m
- 5 - 80m onoverdekte fietsenstalling

A - Nieuw bouwdeel
B - Bestaand bouwdeel

P - parkeerplaats t.b.v. personeel VVE

terreingrens

riolering en HWA ten behoeve van uitbreiding
aansluiten op bestaand.

versie opmerkingen
#VERSIE#OPMERKINGEN

alle maten in het werk te controleren

RO
rienks architecten

Jan van Polanenkaade 26B1 4811 KM Breda
Postbus 1069 4801 BB Breda
T +31 (0)76 523 93 20
info@rienksarchitecten.nl
www.rienksarchitecten.nl

opdrachtgever
BreedSaam

Breda
project
De Tweesprong
Breda

onderwerp
#Subset Name
#Layout Name

getekend MC	formaat	datum #DATUM	projectnummer 15091B
ontwerp MS	schaal 1:###	fase uitvoering	tekeningsnummer/ versie
paraaf	status #STATUS	#LAYID/ #VERSIE	